


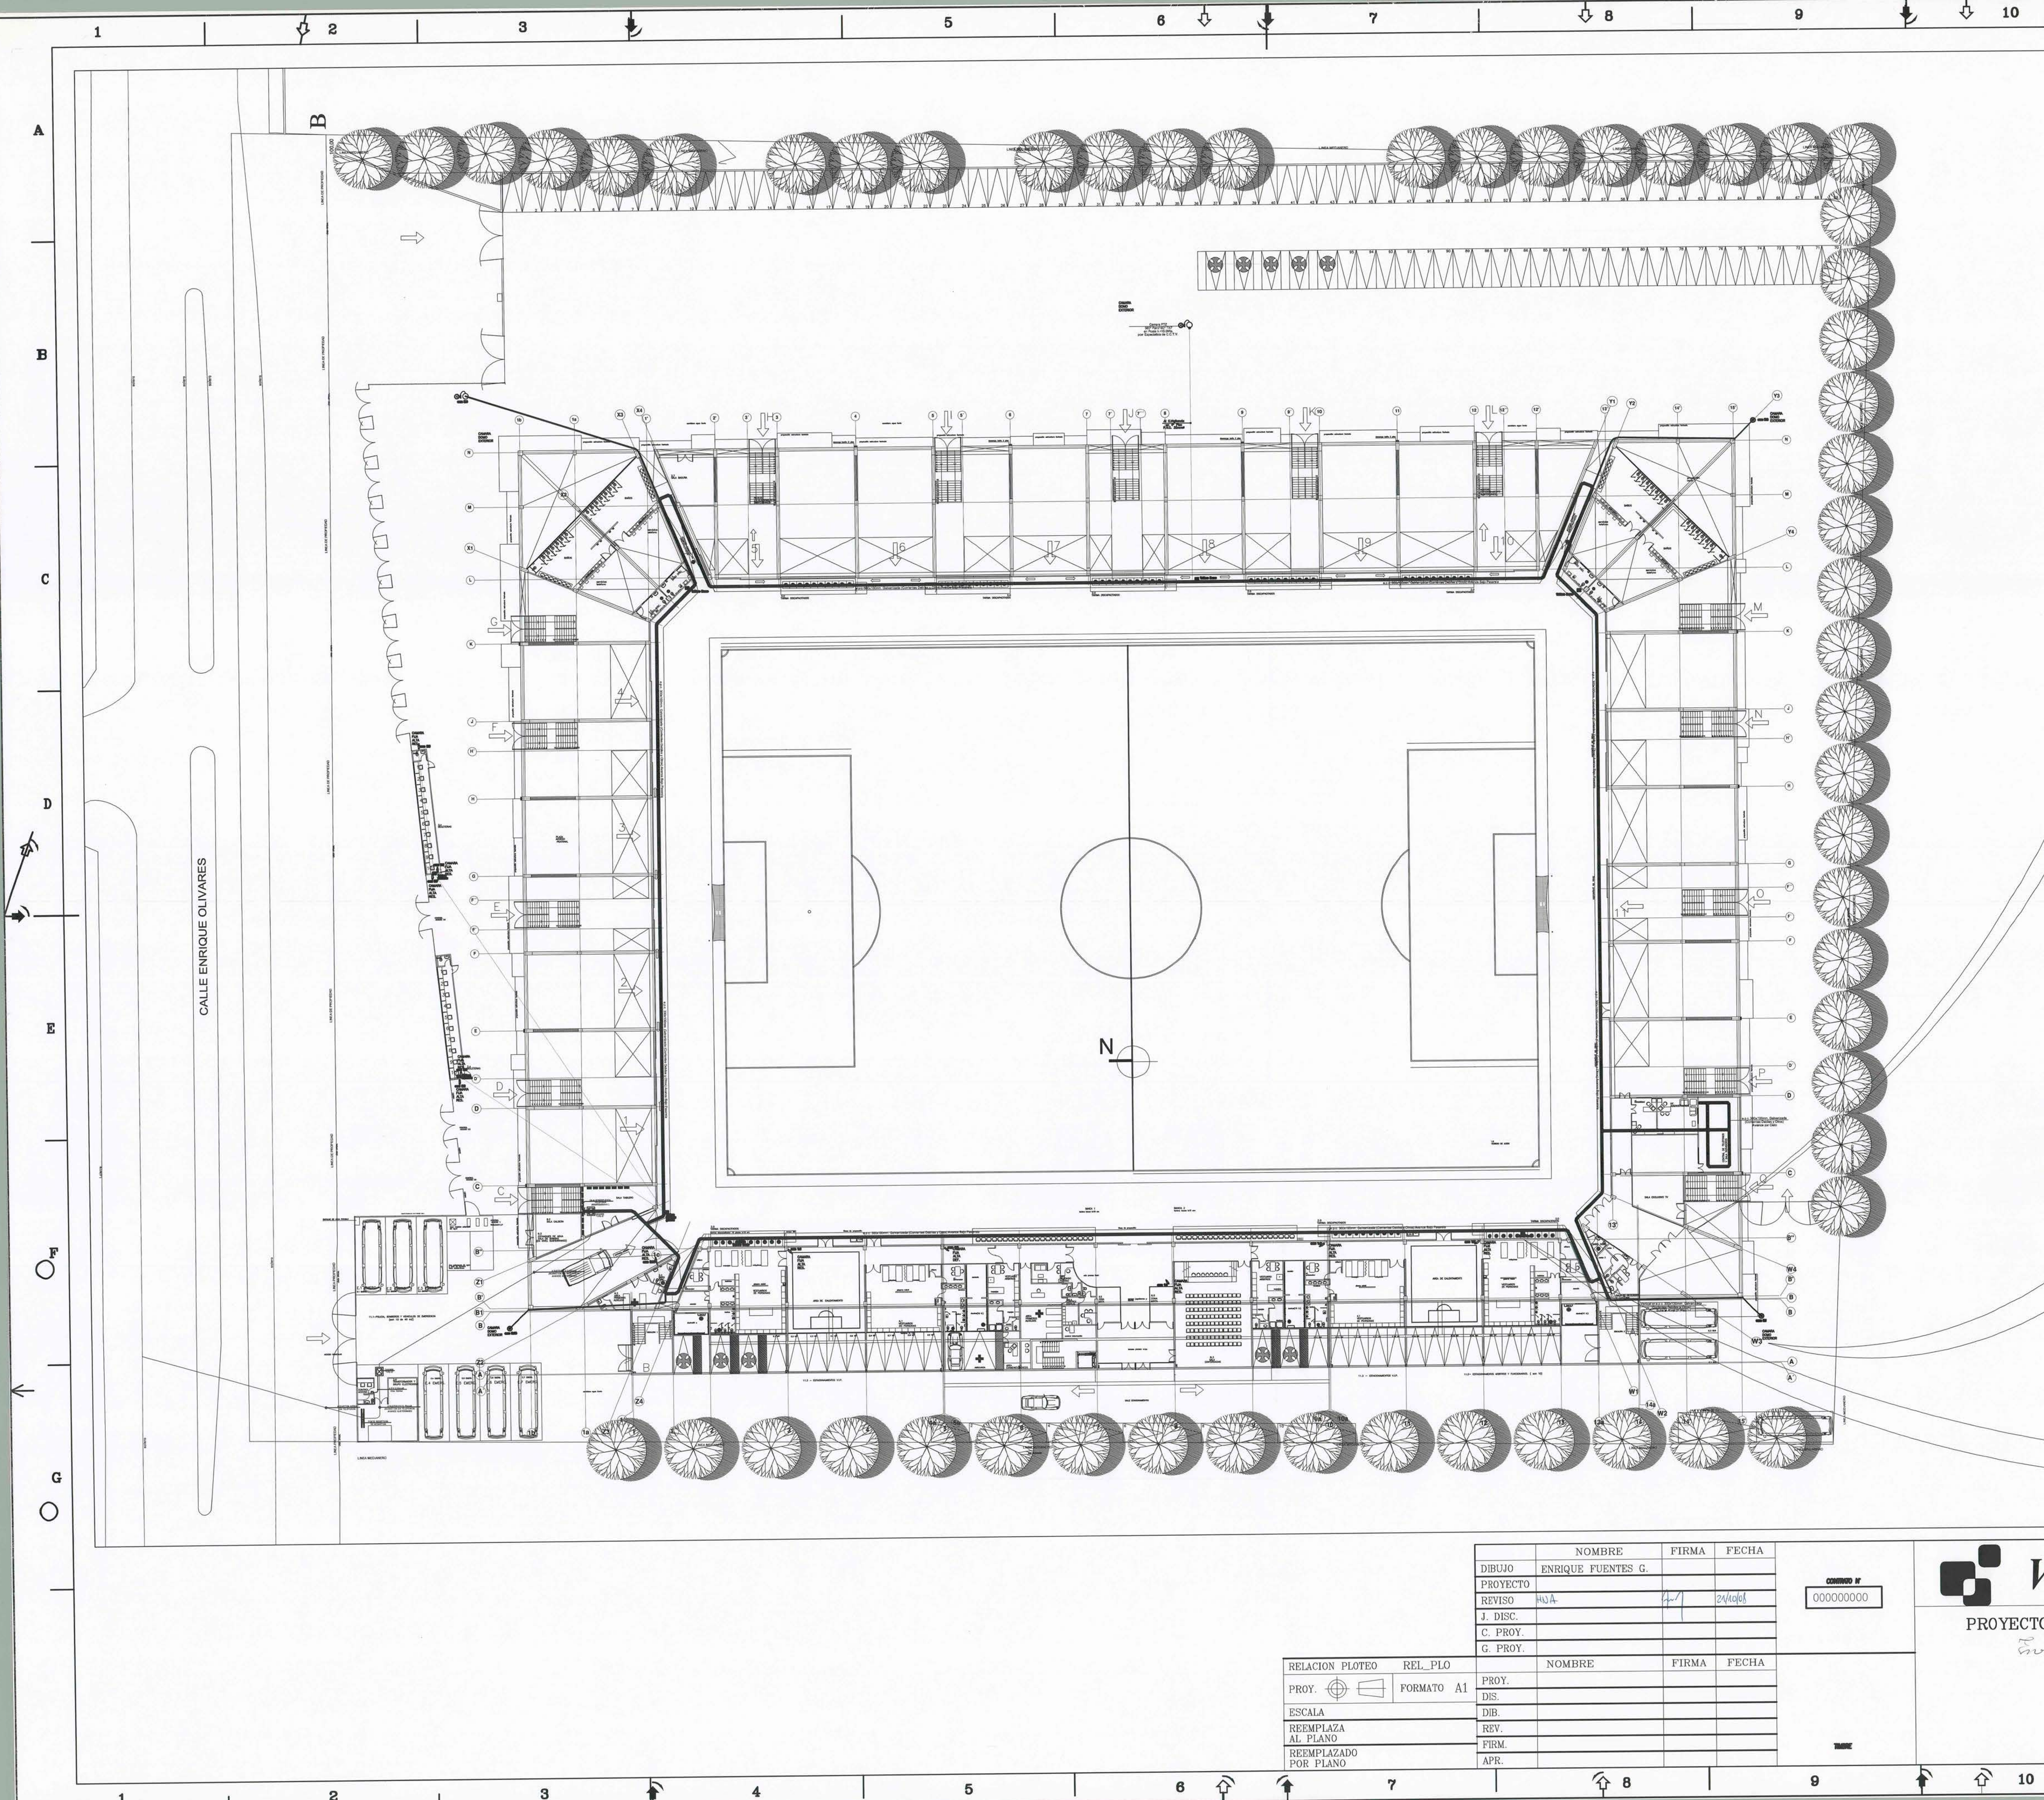




SIMB.	DESCRIPCIÓN DE SIMBOLOGÍA
	CAMARA DOMO A POSTE CIRCUITO CERRADO DE TV.
	CAMARA FLJA ALTA DEFINICIÓN CIRCUITO CERRADO DE TV.
	CAJA DE DISTRIBUCION
	ESCALERILLA PORTACONDUCTOR ZINCADA (e.p.c.) 300x100mm. AVANCE POR PASARELA (RECORRIDO A DEFINIR EN TERRENO)
	CAJA DE 100x100x75mm.

NOTAS:

1.-TODOS LOS ARTEFACTOS INDICADOS EN SIMBOLOGIA MODELO Y MARCA ESTAN SUJETOS A LA APROBACION DEL ARQUITECTO Y/O PROPIETARIO.

2.-TODOS LAS DUCTOS DEBERAN QUEDAR LIMPIOS Y ENLAUCHADOS CON ALAMBRE GALVANIZADO DEL N°18 A.W.G.

3.-TODA LA CANALIZACION EMBUTIDA Y PRE-EMBTIDA, SERA EN P.V.C. 20mmφ Y TODA LA CANALIZACION A LA VISTA SERA EN E.M.T. 25mmφ, SALVO INDICACION EN OBRA.

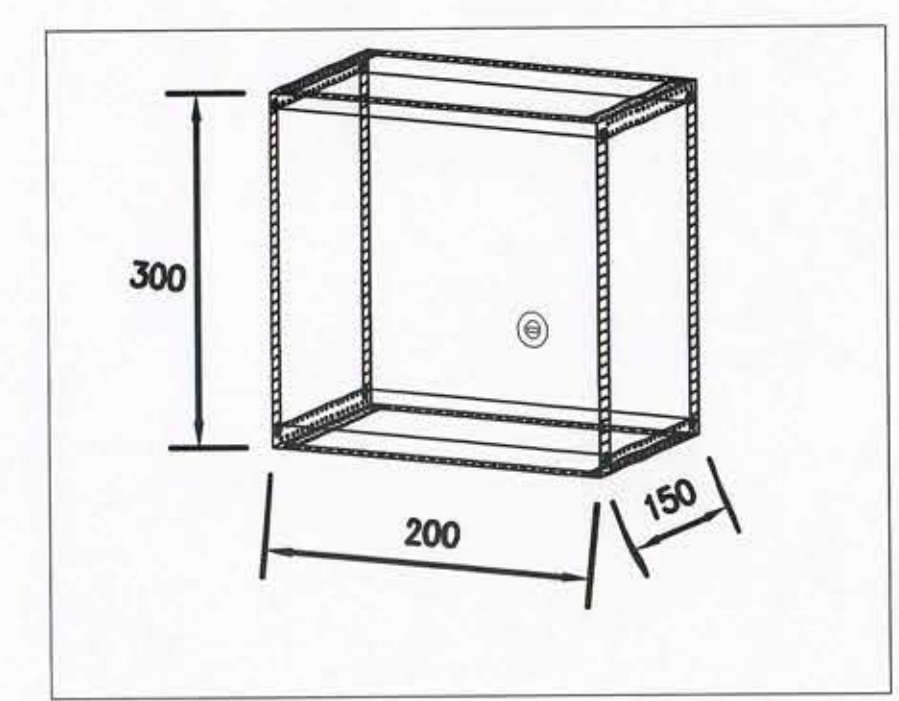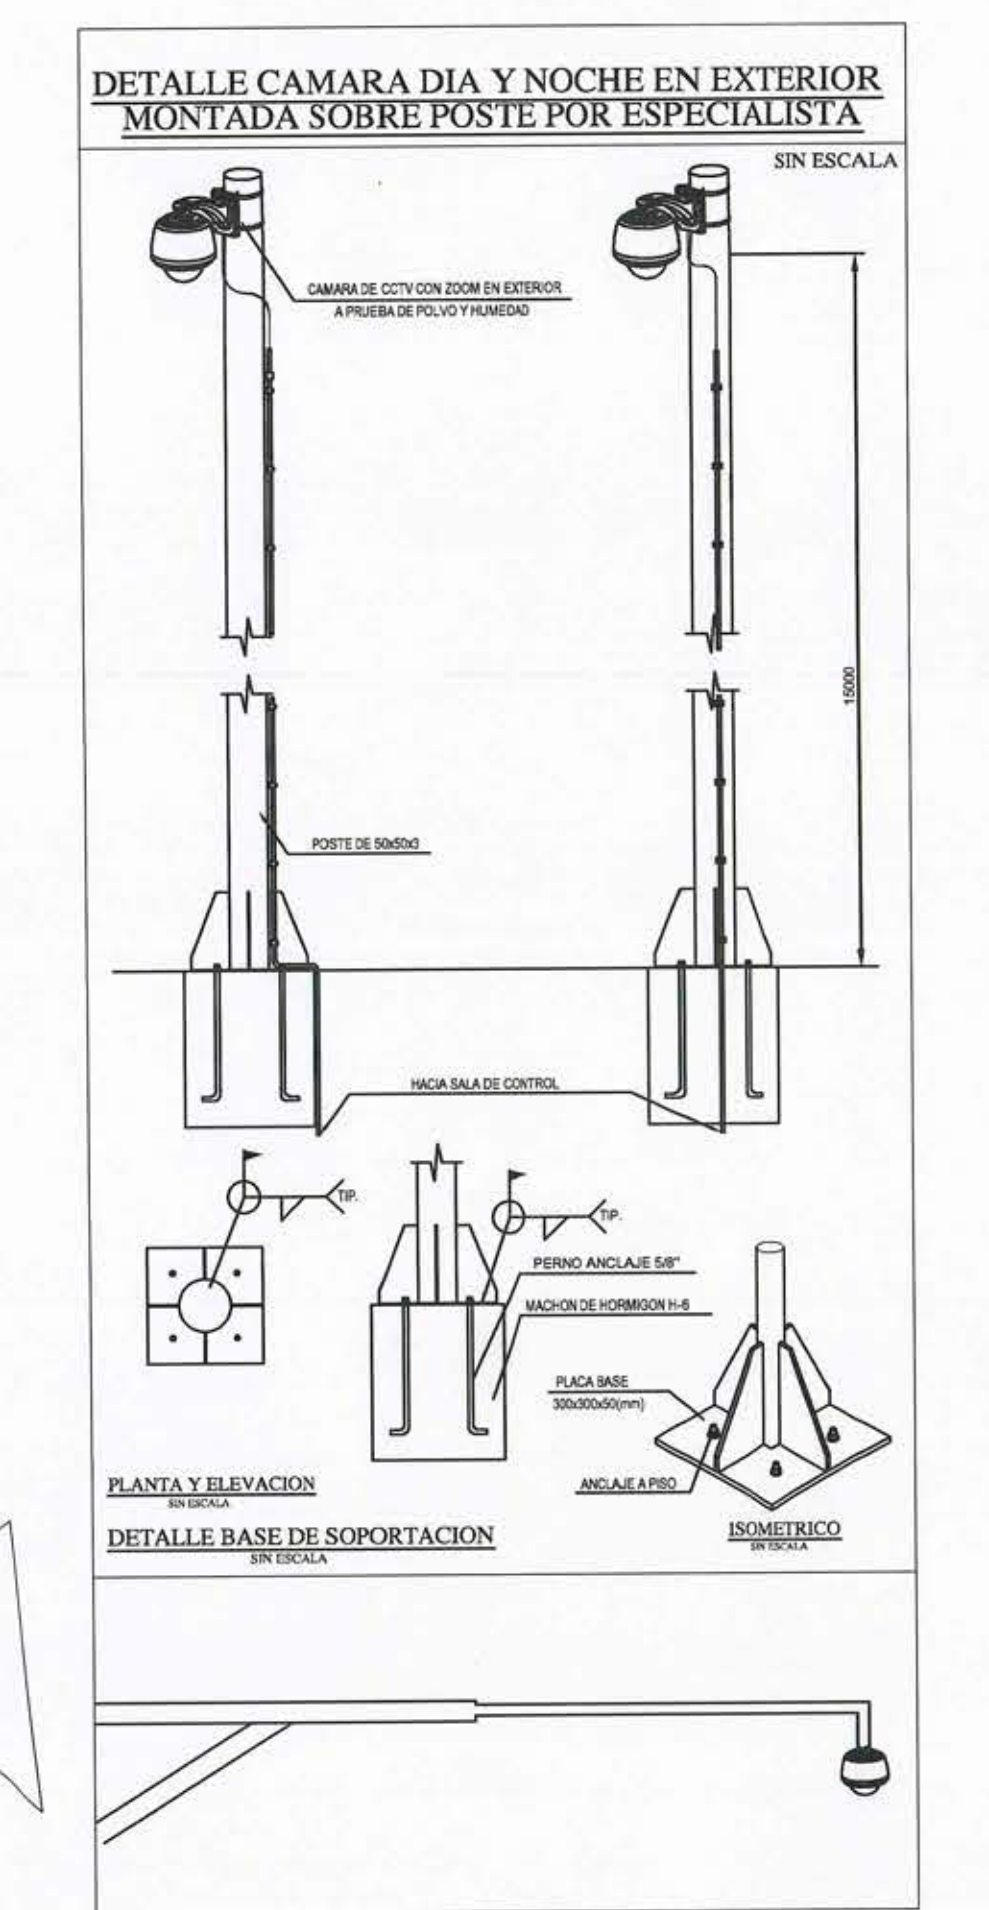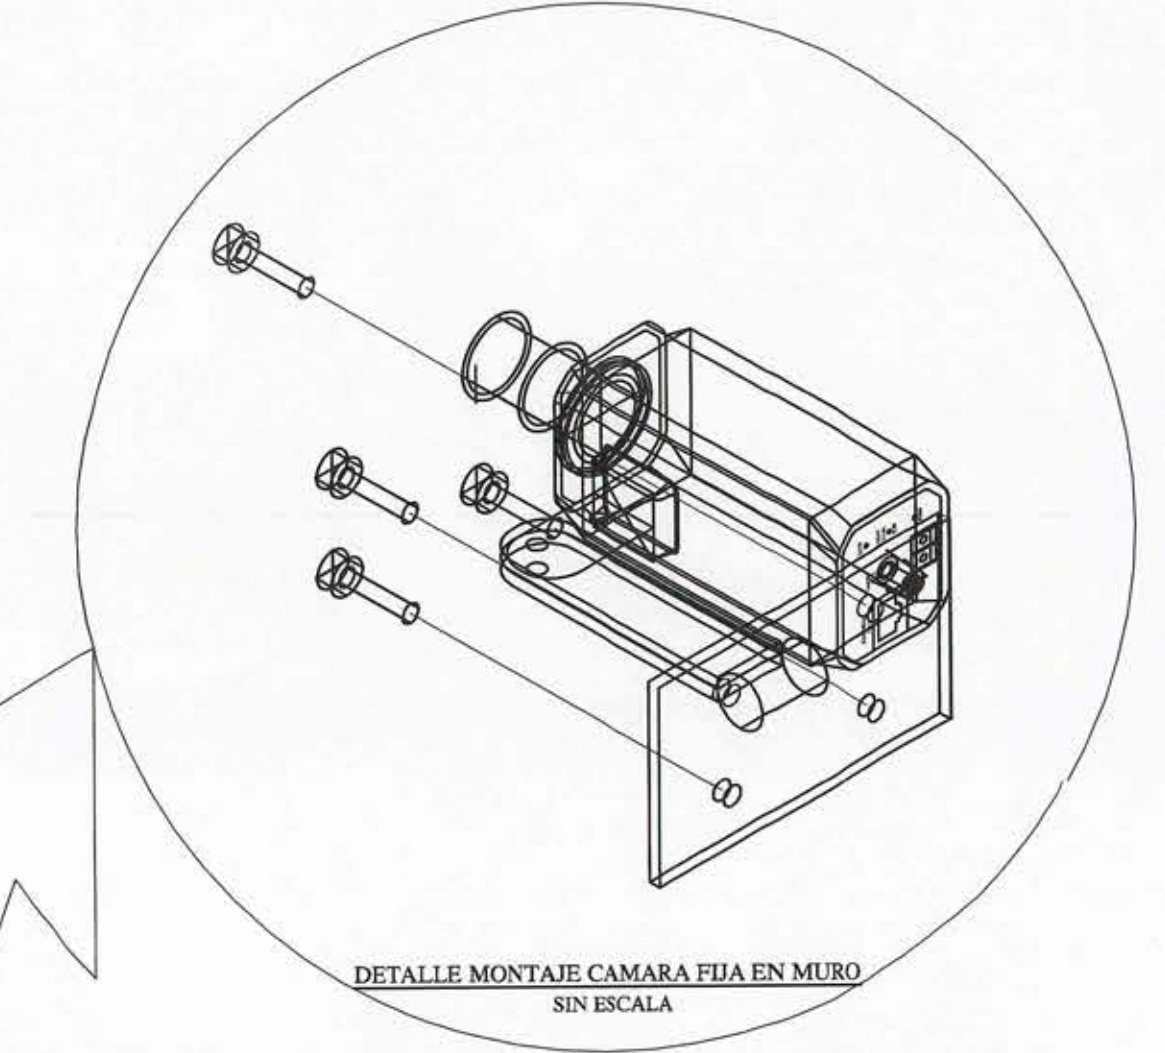

RELACION PLOTEO	REL_PLO	PROY.	DIS.	DIB.	REV.	FIRM.	APR.
DIBUJO	ENRIQUE FUENTES G.						
PROYECTO							
REVISOR							
J. DISC.							
C. PROY.							
G. PROY.							

VIDEOCORP
PROYECTO CCTV ESTADIO LA FLORIDA
Enrique Fuentes Guioico
12601460-15

PLANO N°	REV
DEPARTAMENTO DE PROYECTOS VIDEOCORP LTDA.	
NUMERO DE PLANO	REV