

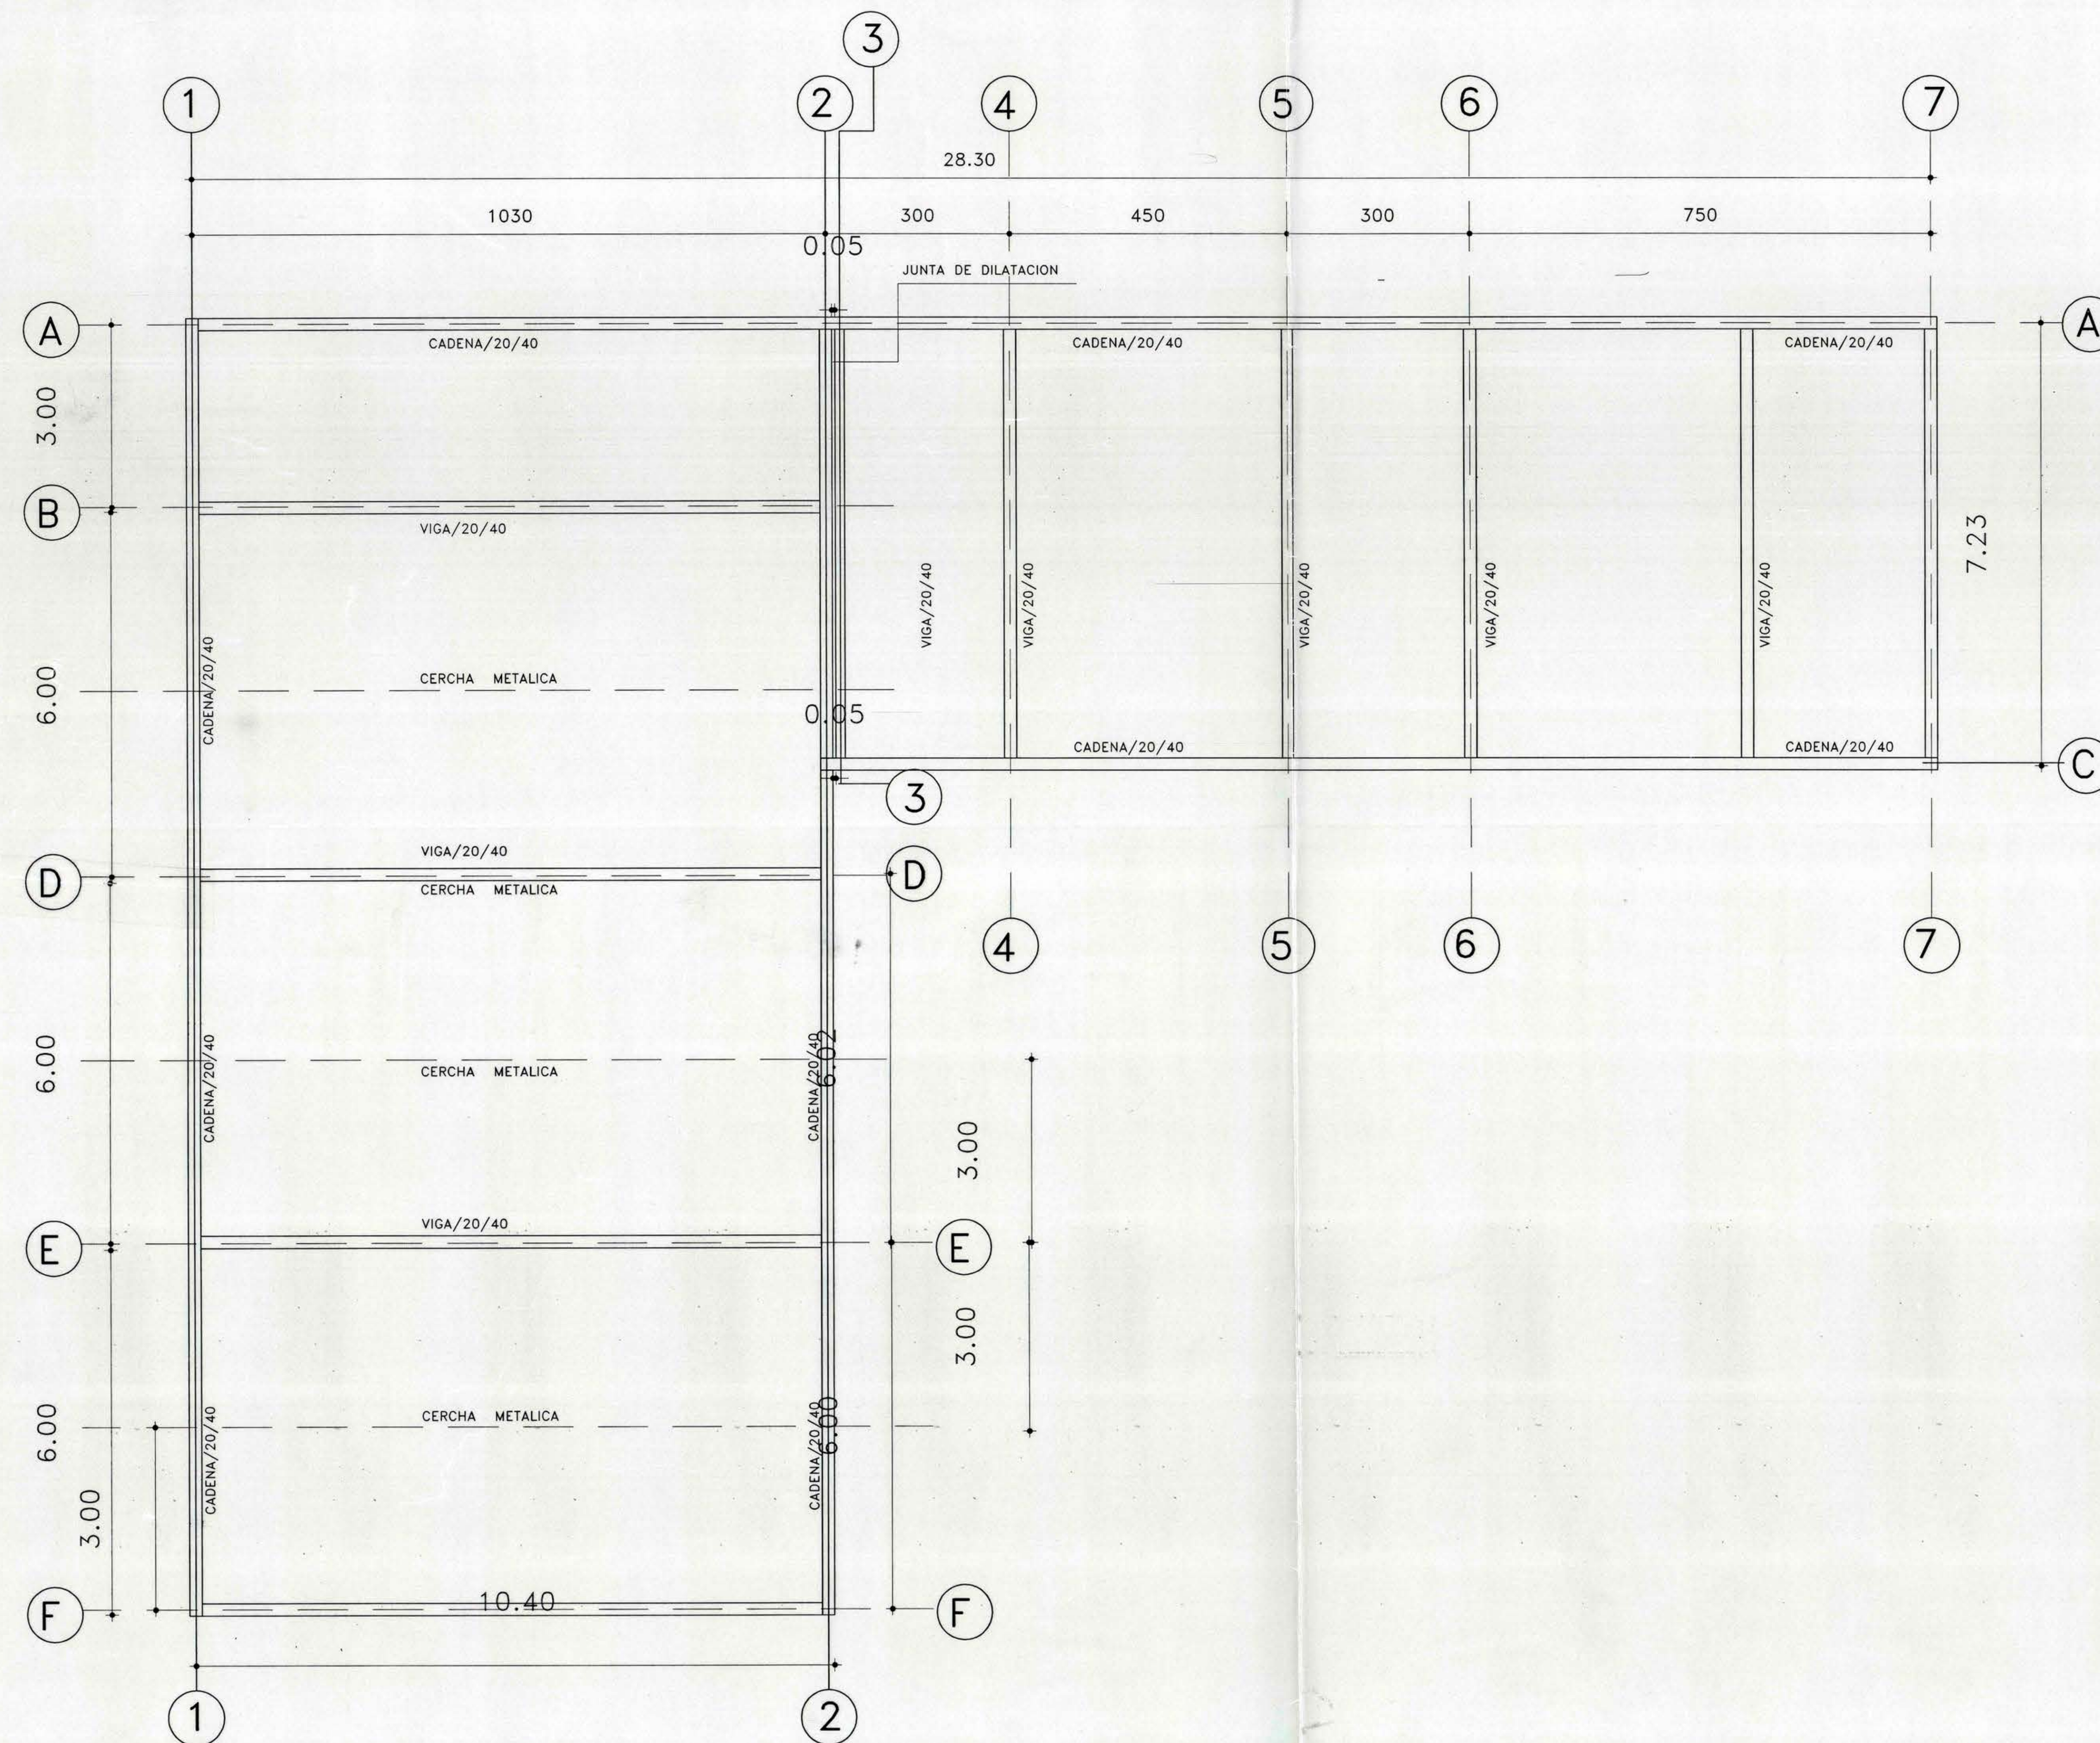


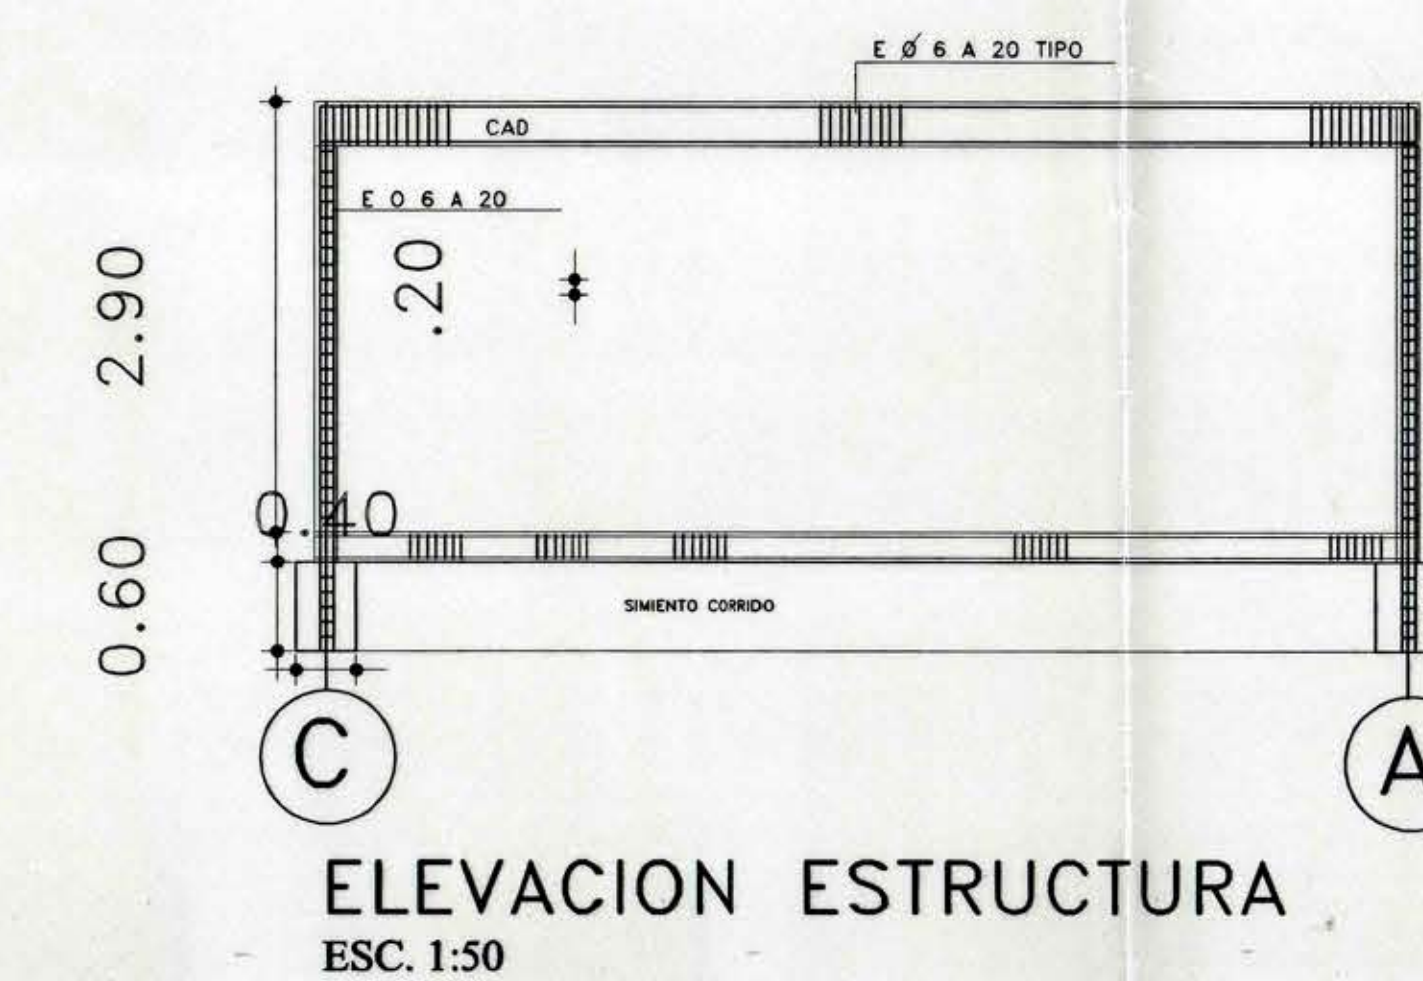

PLANTA DE ESTRUCTURAS
ESC. 1:50

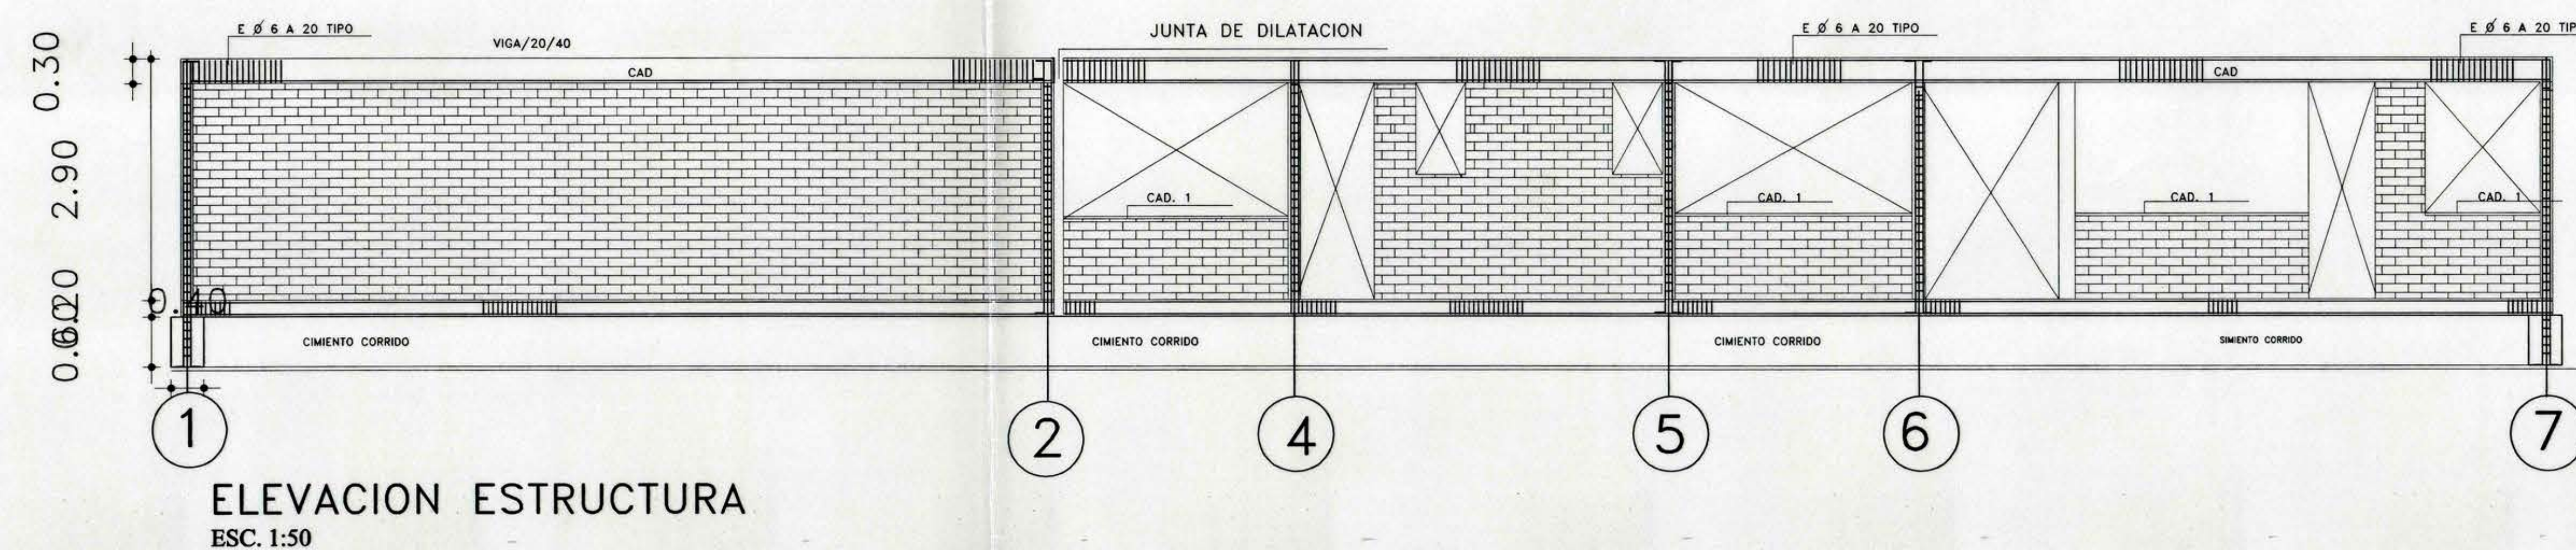

NOTAS GRALES.

MEDIDAS ANOTADAS EN CMSIC

MATERIALES

LADRILLO FISCAL

HORMIGON 170 KG/CM/M3

HORMIGON 225 KG/CM/M3

HORMIGON 225 KG/CM/M3

H20

PARA FUNDACION

PARA SOBRECIMIENTO

PARA RADIER

PARA VIGAS Y PILARES

REFUERZO. ET METALICA A 37-24 ES ACERO. A44-28H

MADERA PINO INSIGNE GRADO 1

ESCALERILLA ACMA, Ø 4.2 MM CADA 3 HILADAS

LAS COTAS PREVALECEEN SOBRE EL DIBUJO

ESTE PLANO SE COMPLEMENTA CON.

PLANOS DE ARQUITECTURA (PLANTA ,ELEVACIONES Y CORTES.)

* PLANO MODIFICADO FEBRERO 2001

		PROYECTO: LICEO TECNICO SECTOR NORTE	
CONTENIDO LAMINA: PLANTA DE ESTRUCTURAS, DETALLES.		FECHA: JULIO 1996	
PROPIETARIO: I. MUNICIPALIDAD DE LA PINTANA	UBICACION: AV. OBSERVATORIO 1885	ESCALA: 1 : 50	LAMINA No: C15
ARQUITECTO: CARMEN CORDOVA L. EDUARDO BEAUDOUT U.	DIBUJO CAD: PABLO CARVAJAL L.		