


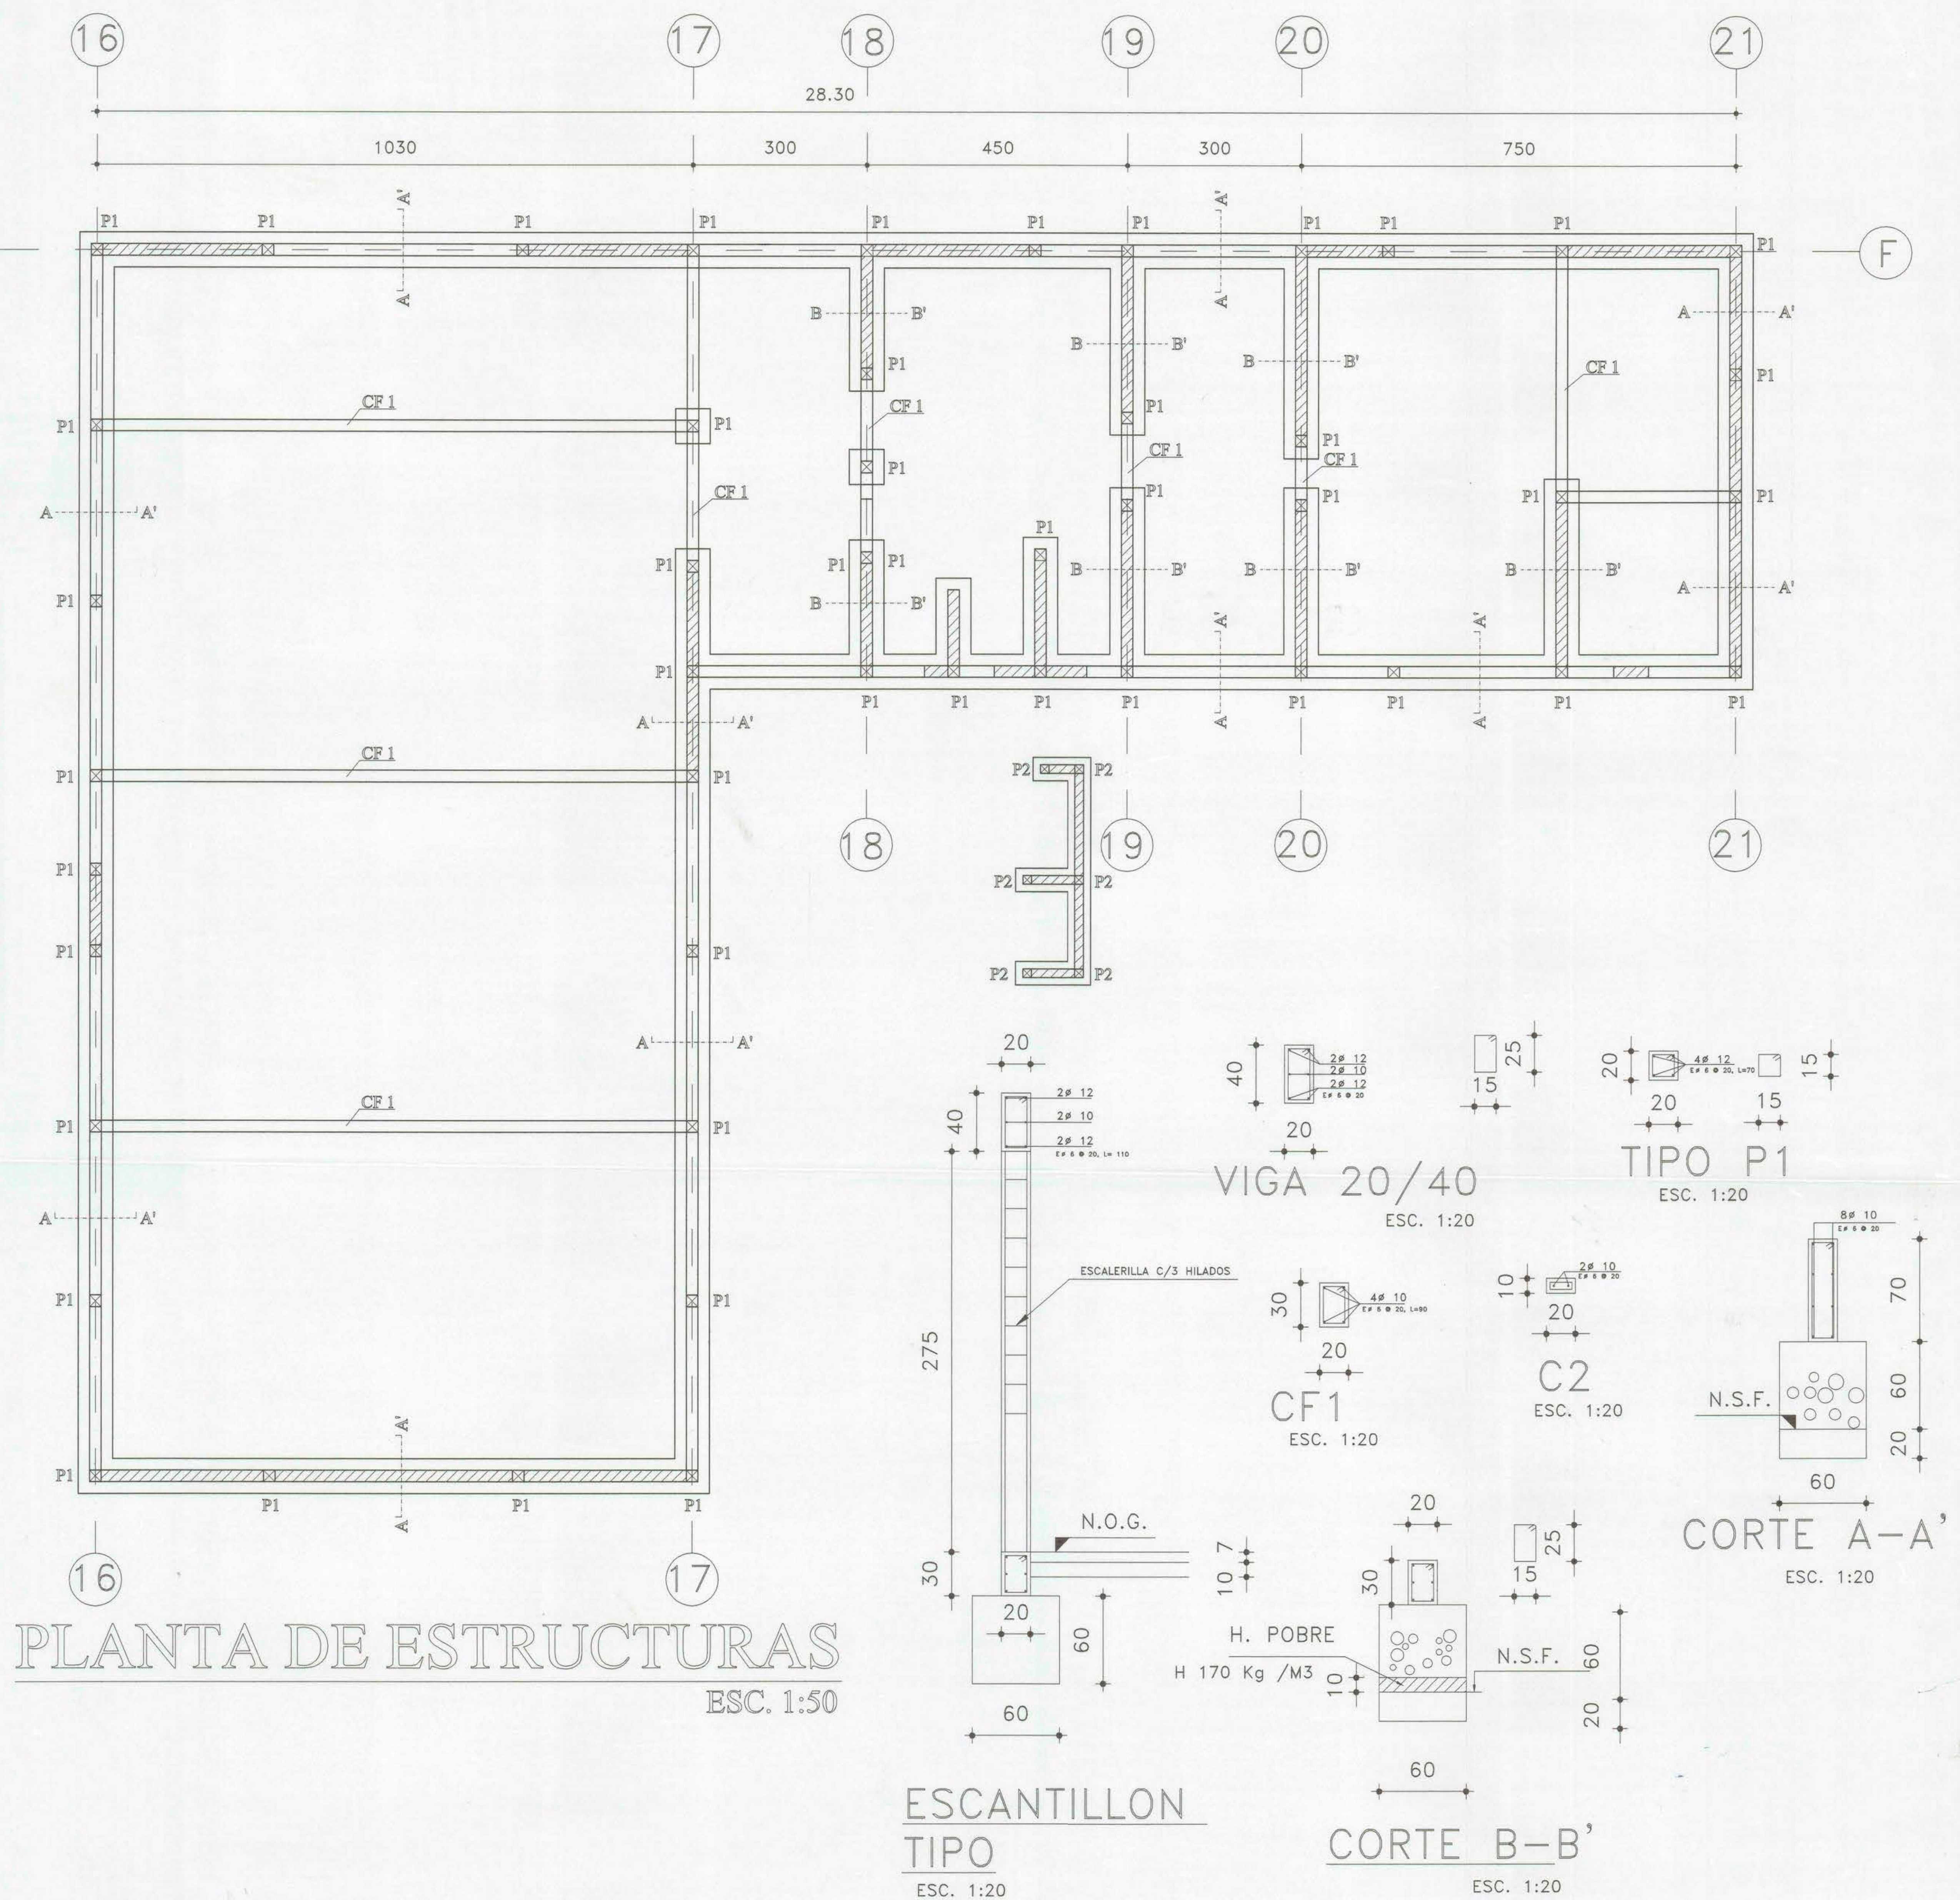

* PLANO MODIFICADO FEBRERO 2001

 ALEJANDRO DIAZ VALDES PROYECTOS Y CONSTRUCCION		PROYECTO: LICEO TECNICO SECTOR NORTE	
CONTENIDO LAMINA: PLANTA DE ESTRUCTURAS, DETALLES.		FECHA JULIO 1996	
PROPIETARIO I. MUNICIPALIDAD DE LA PINTANA	UBICACION AV. OBSERVATORIO 1885	ESCALA 1 : 50	LAMINA No C 1
ARQUITECTO CARMEN CORDOVA L. EDUARDO BEAUDOUT U.		DIBUJO CAD PABLO CARVAJAL L.	