


LEYENDA

SIMBOLO	NOMBRE CIENTIF.	NOMBRE COMUN	CANTIDAD
	ACACIA DEALBATA	MIMOSA COMUN	16
	PRUNUS ERACIFERA	CIRUELO ROJO	41
	LIQUIDAMBAR STYRACIFLUA	LIQUIDAMBAR	45
		RAYO DE SOL	
	SCHINUS MOLLE	FALSO PIMENTERO	45
	PASTO MEZCLA MANQUEHUE		

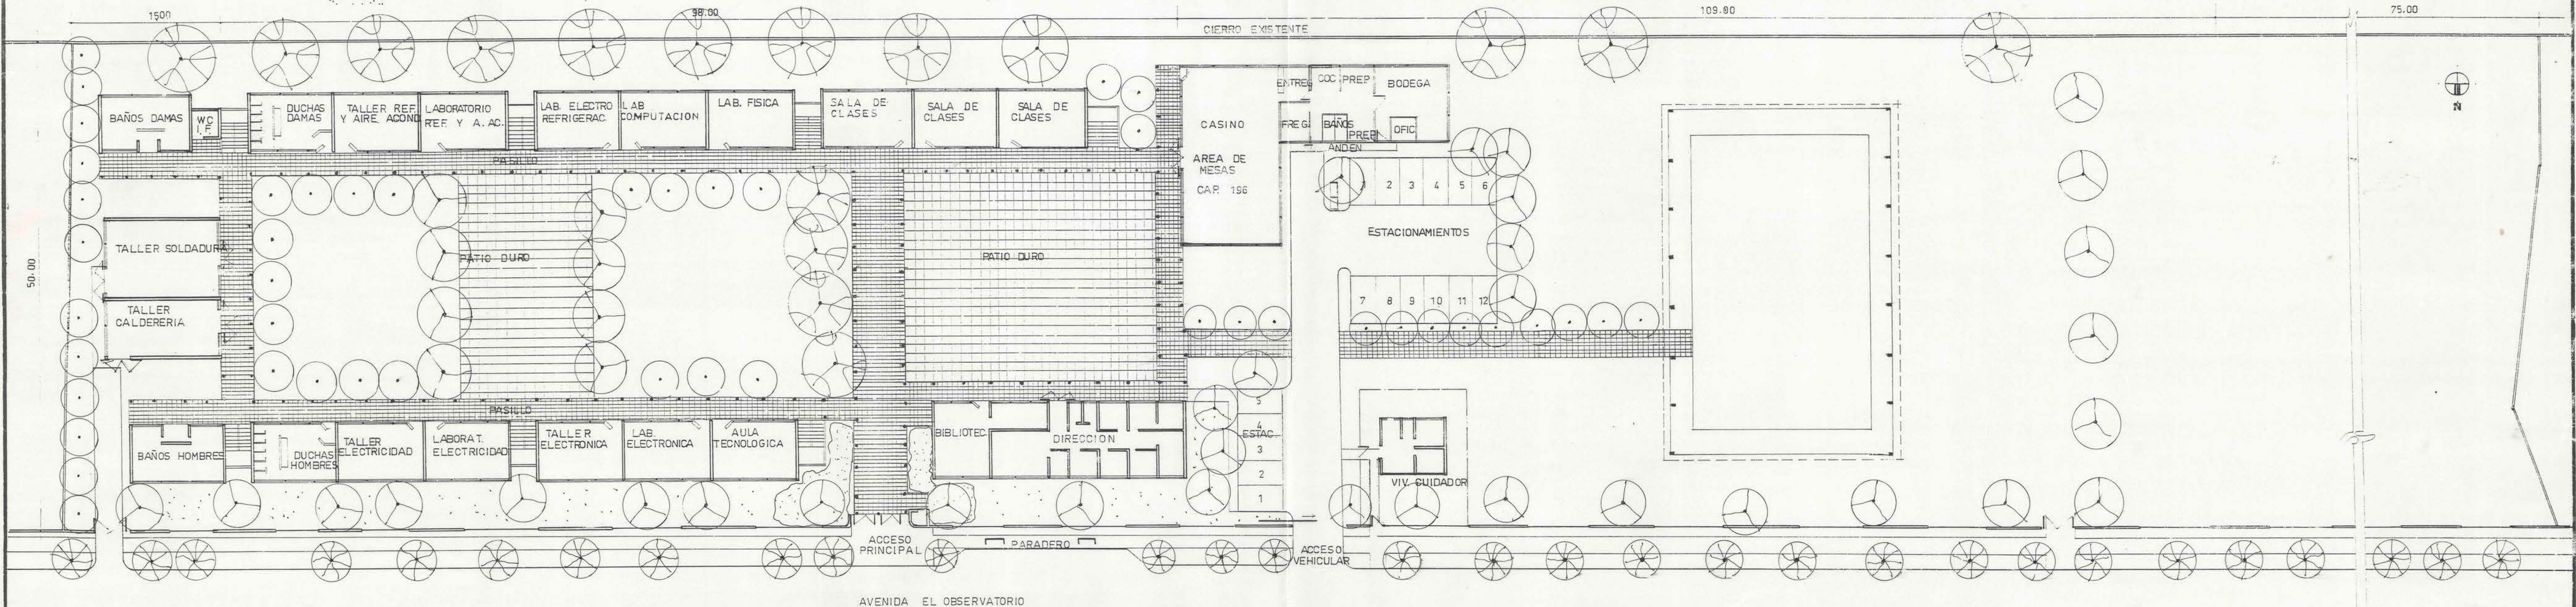

PLANTA GENERAL (PAISAJISMO)

ESCALA 1:250

PROYECTO
LICEO TECNICO SECTOR NORTE
PROYECTISTA: EMPRESA ALEJANDRO DIAZ
MODIFICACIONES ARQTO: JUAN ALBERTO PEREZ E.

I. MUNICIPALIDAD DE
LA PINTANA
DIRECCION DE OBRAS / PROYECTOS-CONSTRUCCION

A-20