



PLANTA DE ESTRUCTURA 2 do. PISO ESC. 1/75
NIVEL SOBRE EMPALME

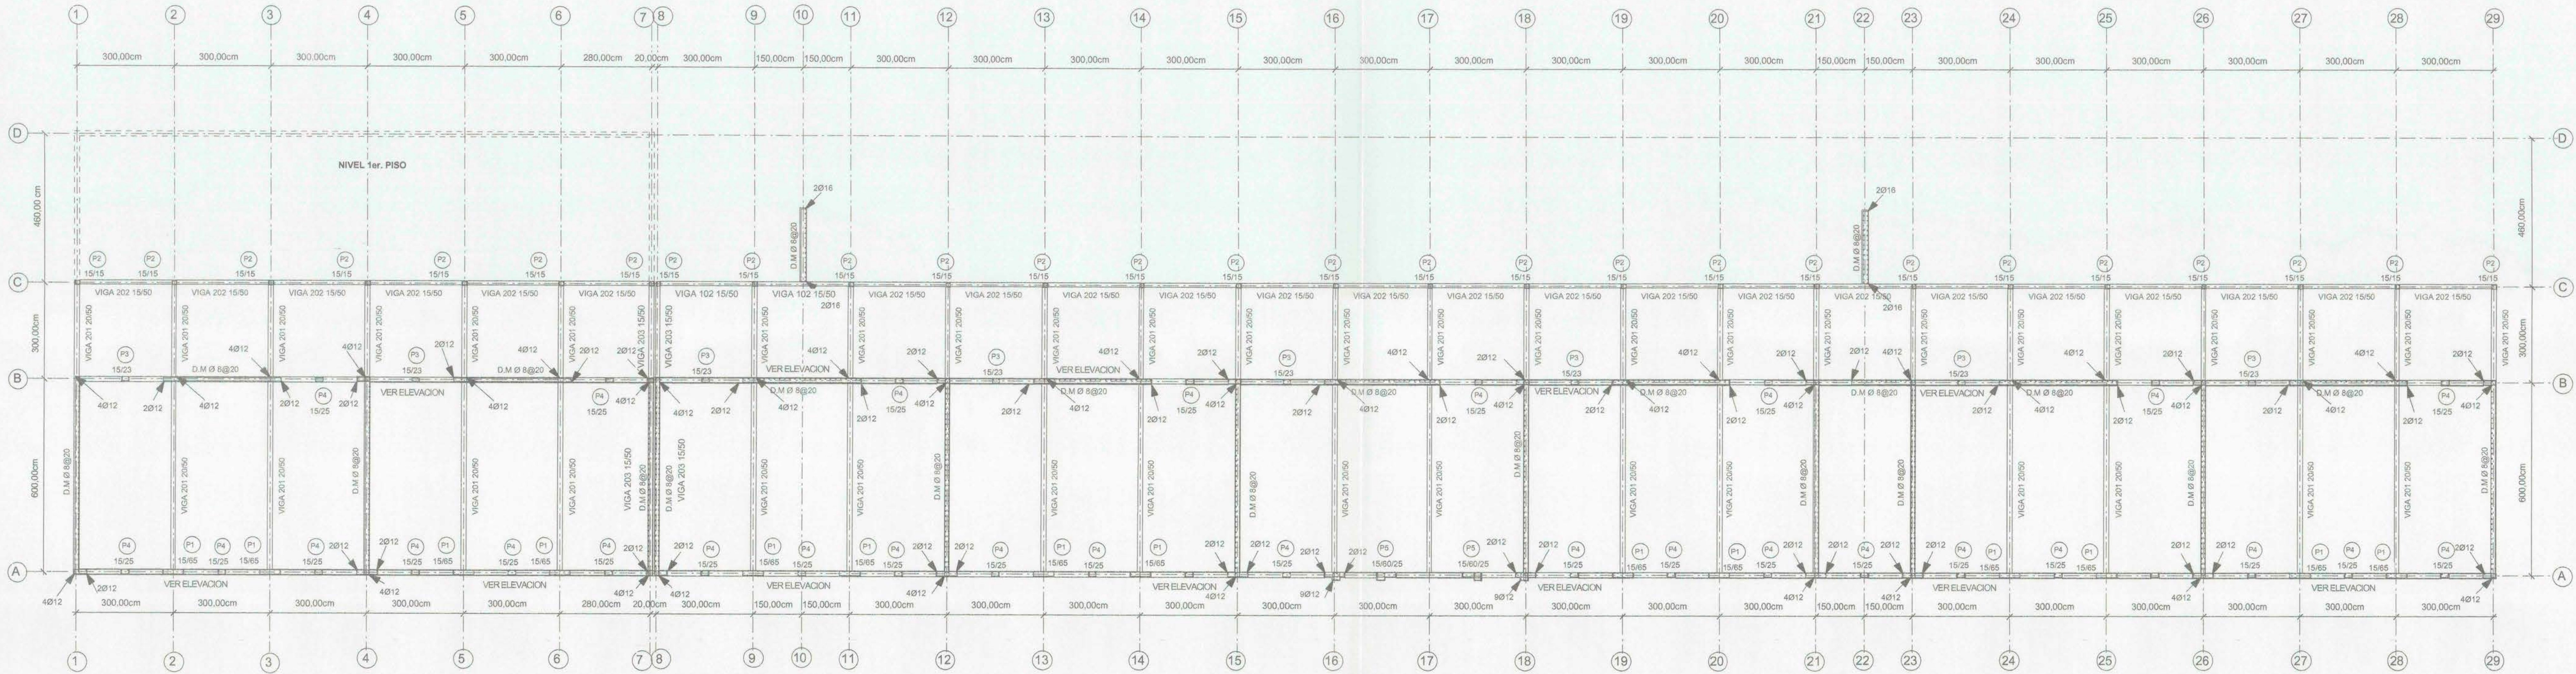

P1 15/65 ESC. 1: 20
EMPALME CON VIGA

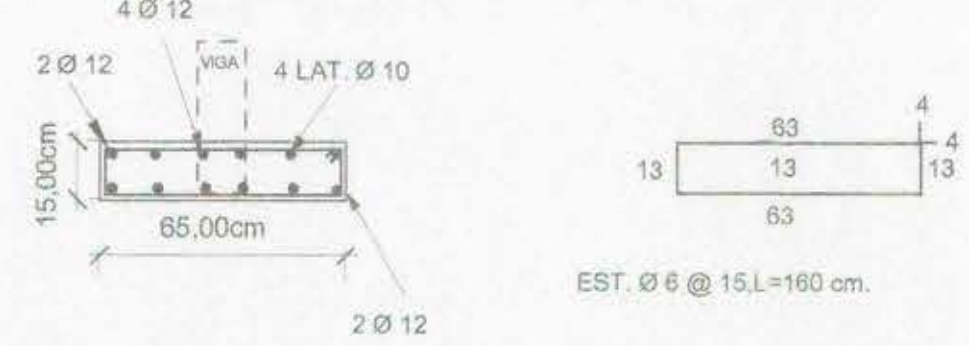

P2 15/15 ESC. 1: 20




P3 15/23 ESC. 1: 20




P4 15/25 ESC. 1: 20




VIGA 201 20/50 ESC. 1: 20

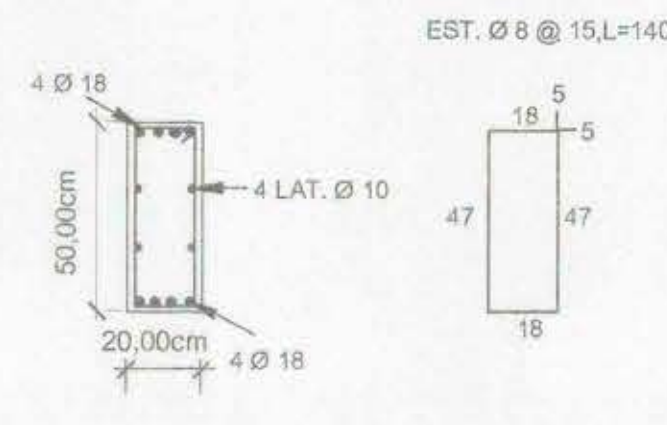


VIGA 202 15/50 ESC. 1: 20

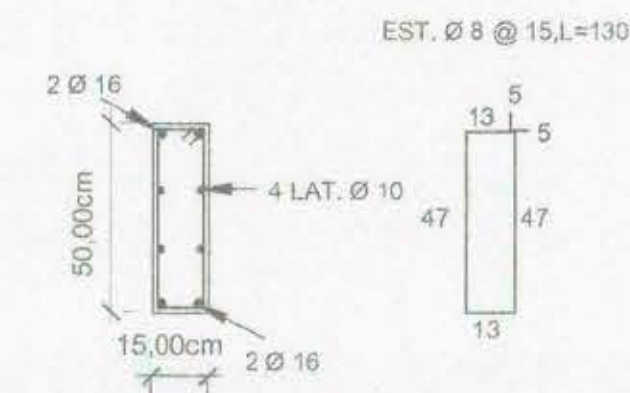

P5 15/60/25 ESC. 1: 20

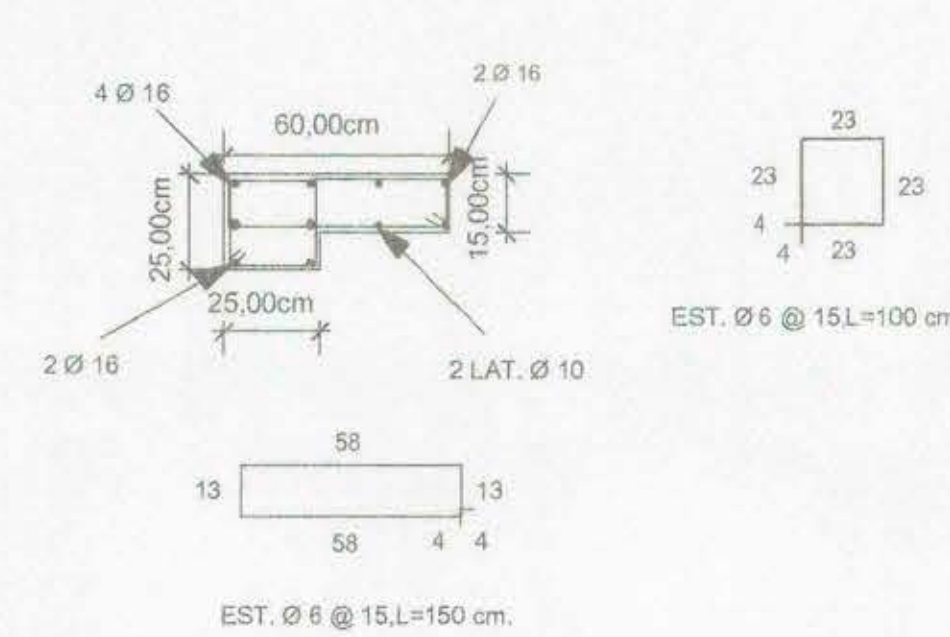

VIGA 203 15/50 ESC. 1: 20

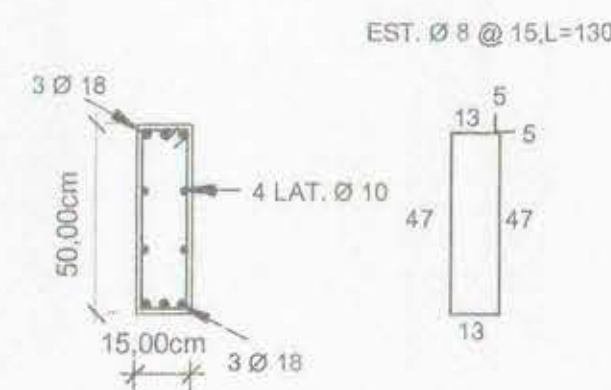

NOTAS GENERALES

- A.- ACERO PARA HORMIGON ARMADO, SE EMPLEARA A63-42, CON RESALTES
B.- HORMIGONES
B1.- HORMIGON ARMADO H30
B2.- HORMIGON EMPALTILLADO 170 KCM3
B3.- ACERO REDONDO A44-2H (CON RESALTES)
B4.- HORMIGON DE FUNDACIONES : H25
B5.- HORMIGON DE RADIERES : H30
B6.- RECURBIMIENTOS : DE 1 A 5 CM.
B7.- SALVO INDICACION CONTRARIA, LOS EMPALMES DE LAS ARMADURAS SERAN DE 50 DIAMETROS.
B8.- TODAS LAS COTAS SE VERIFICARAN EN TERRENO.
B9.- LOS SELLOS DE FUNDACIONES SERAN RECIBIDOS POR MECANICA DE SUELOS.

RDA. Ingenieria Ltda.-		Av. Libertador Bernardo O'Higgins N° 268, Oficina 176 Fonos-fax: 6350307 - 2224495	
PROYECTO:	ESCUELA D-316 ISABELLE BRUN.	3	
PROPIETARIO:	1. MUNICIPALIDAD DE RENCA		
DIRECCION:	DOMINGO SANTA MARIA #4463 COMUNA DE RENCA		
CONTENIDO:	PLANTA DE ESTRUCTURA 2do. PISO, ESC. 1/75. DETALLES, ESC. 1/20.		
CALCULO	REVISO	DIBUJO	MODIFICACIONES
RAMON DIAZ ARAYA ING. CIVIL		MARCELO E.	