


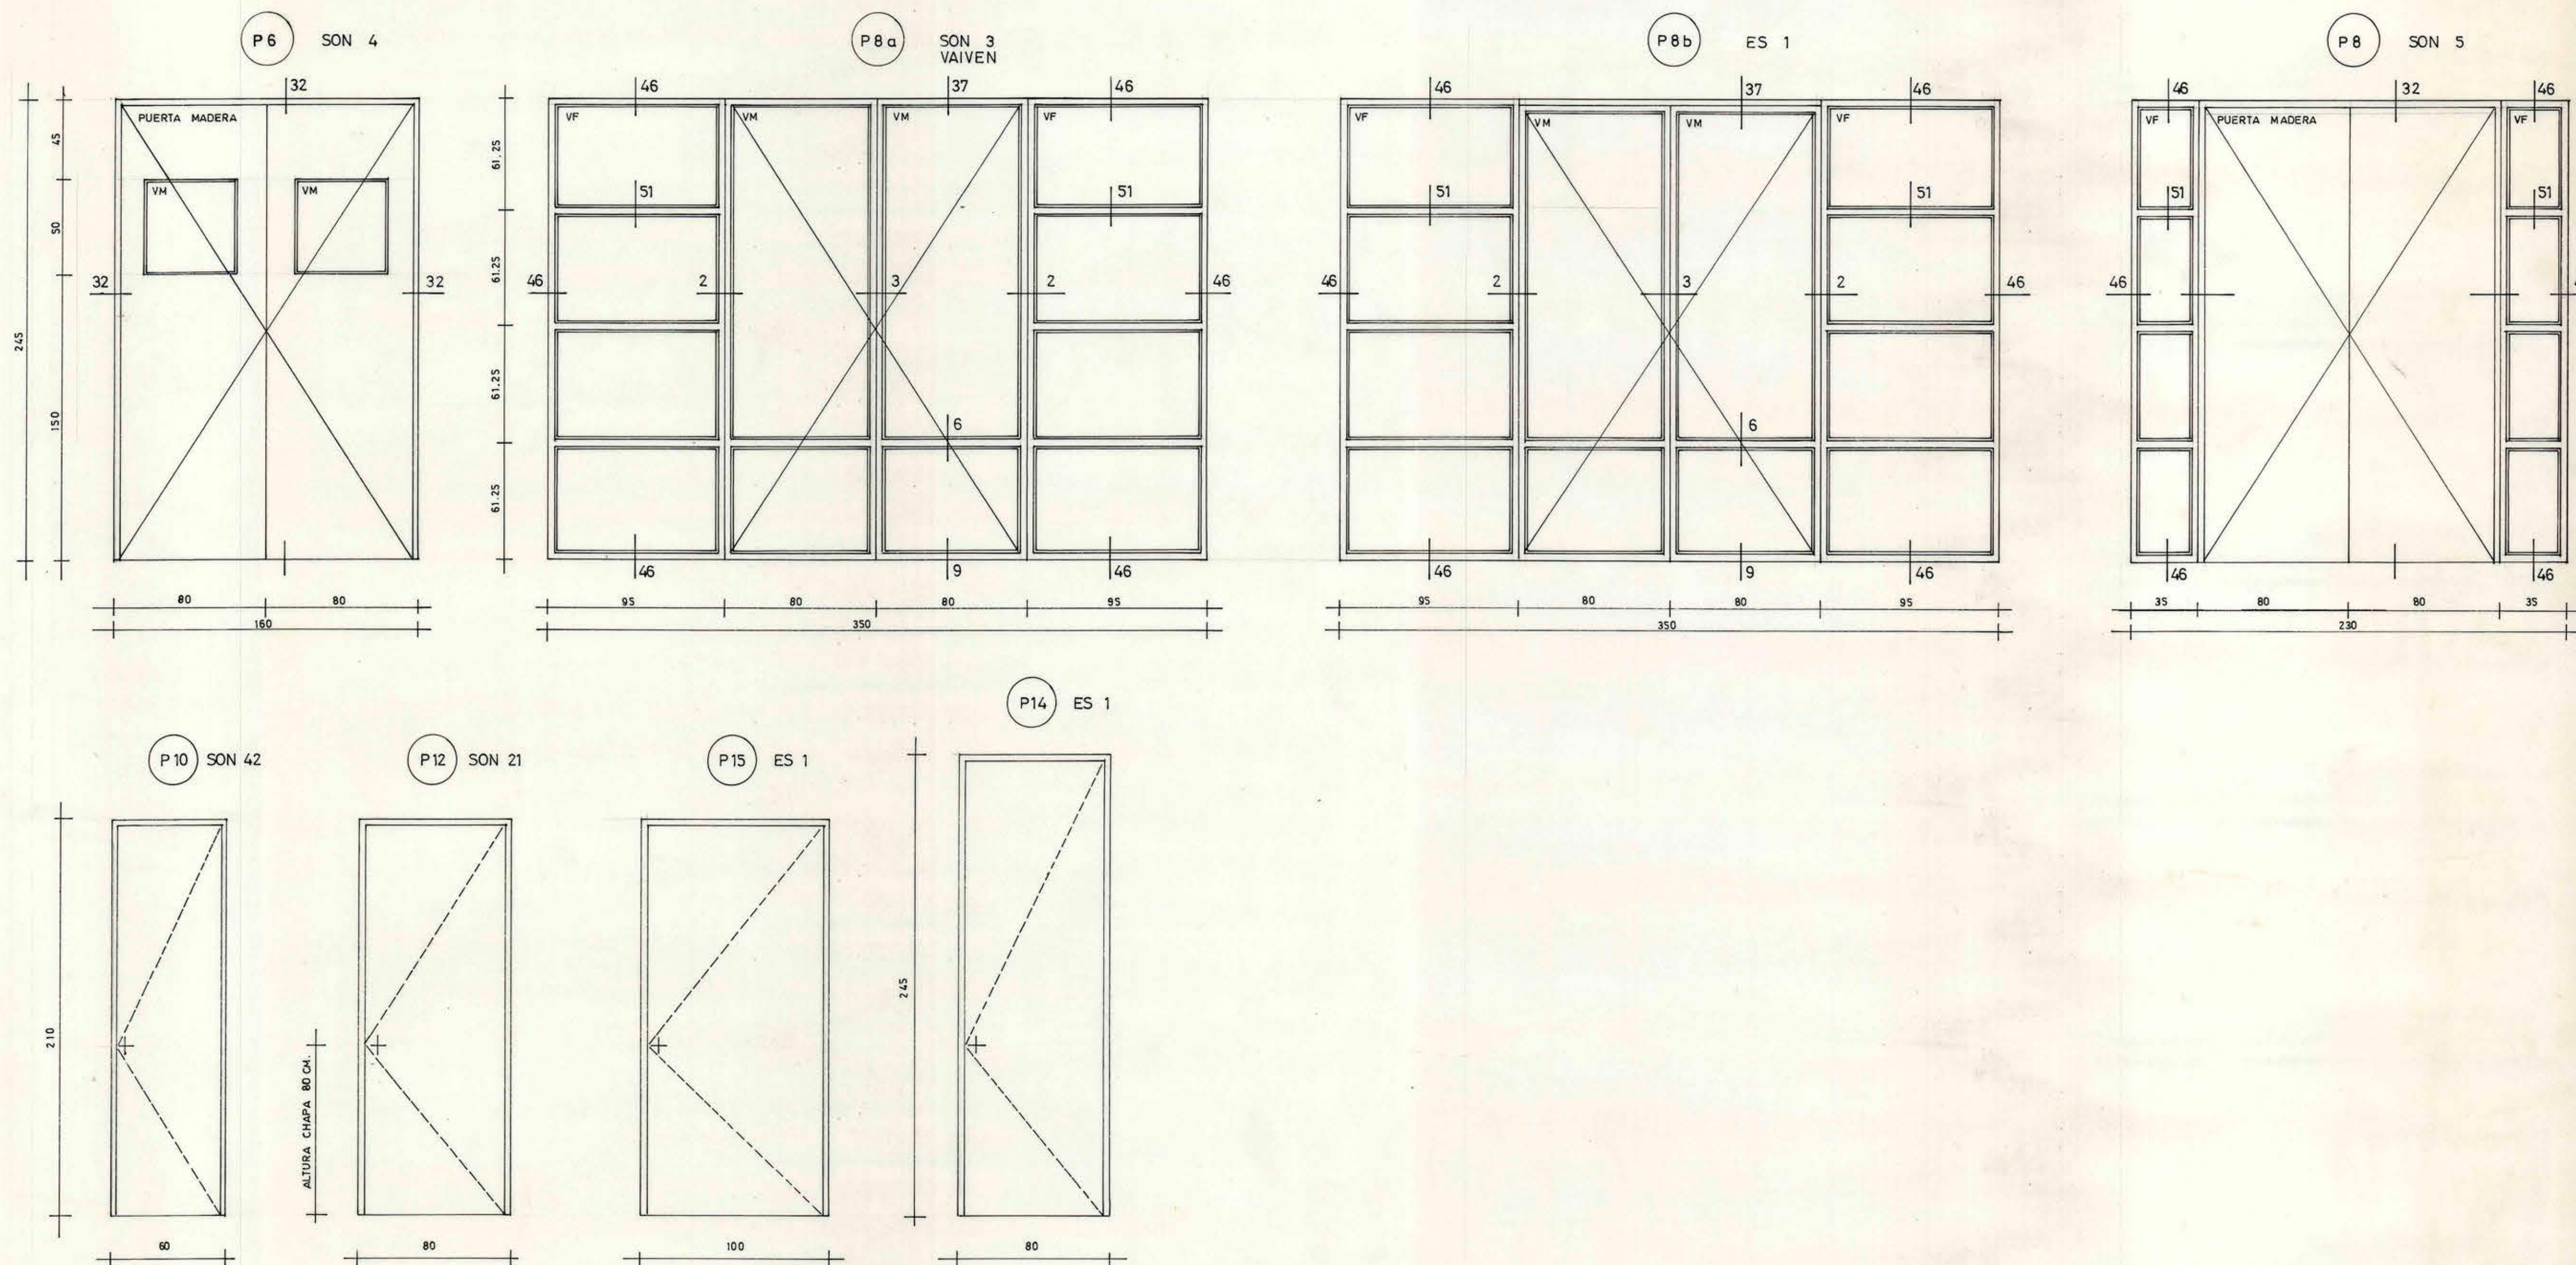

MOPT DIRECCION DE ARQUITECTURA
DEPARTAMENTO DE PROYECTOS
AREA



DIRECCION DE ARQUITECTURA
COMISION REVISORA DE
PROYECTOS
Fecha de Revisión.....

OBRA ESCUELA INDUSTRIAL			
LOCALIDAD IQUIQUE		PROVINCIA TARAPACA	
PLANO FACHADAS PUERTAS CUERPOS F-G-H.			
COORDINADOR HUGO FERREIRA	JEFE DEPARTAMENTO ANDRES CRISOSTO	CLAVE A 42	
EQUIPO CONVENIO ARQUITECTOS EDUARDO JEDLIKI S. PABLO YODANOVIC V. MARCELO VERGARA O.			
ESCALA 1:20	SUPERFICIE		