




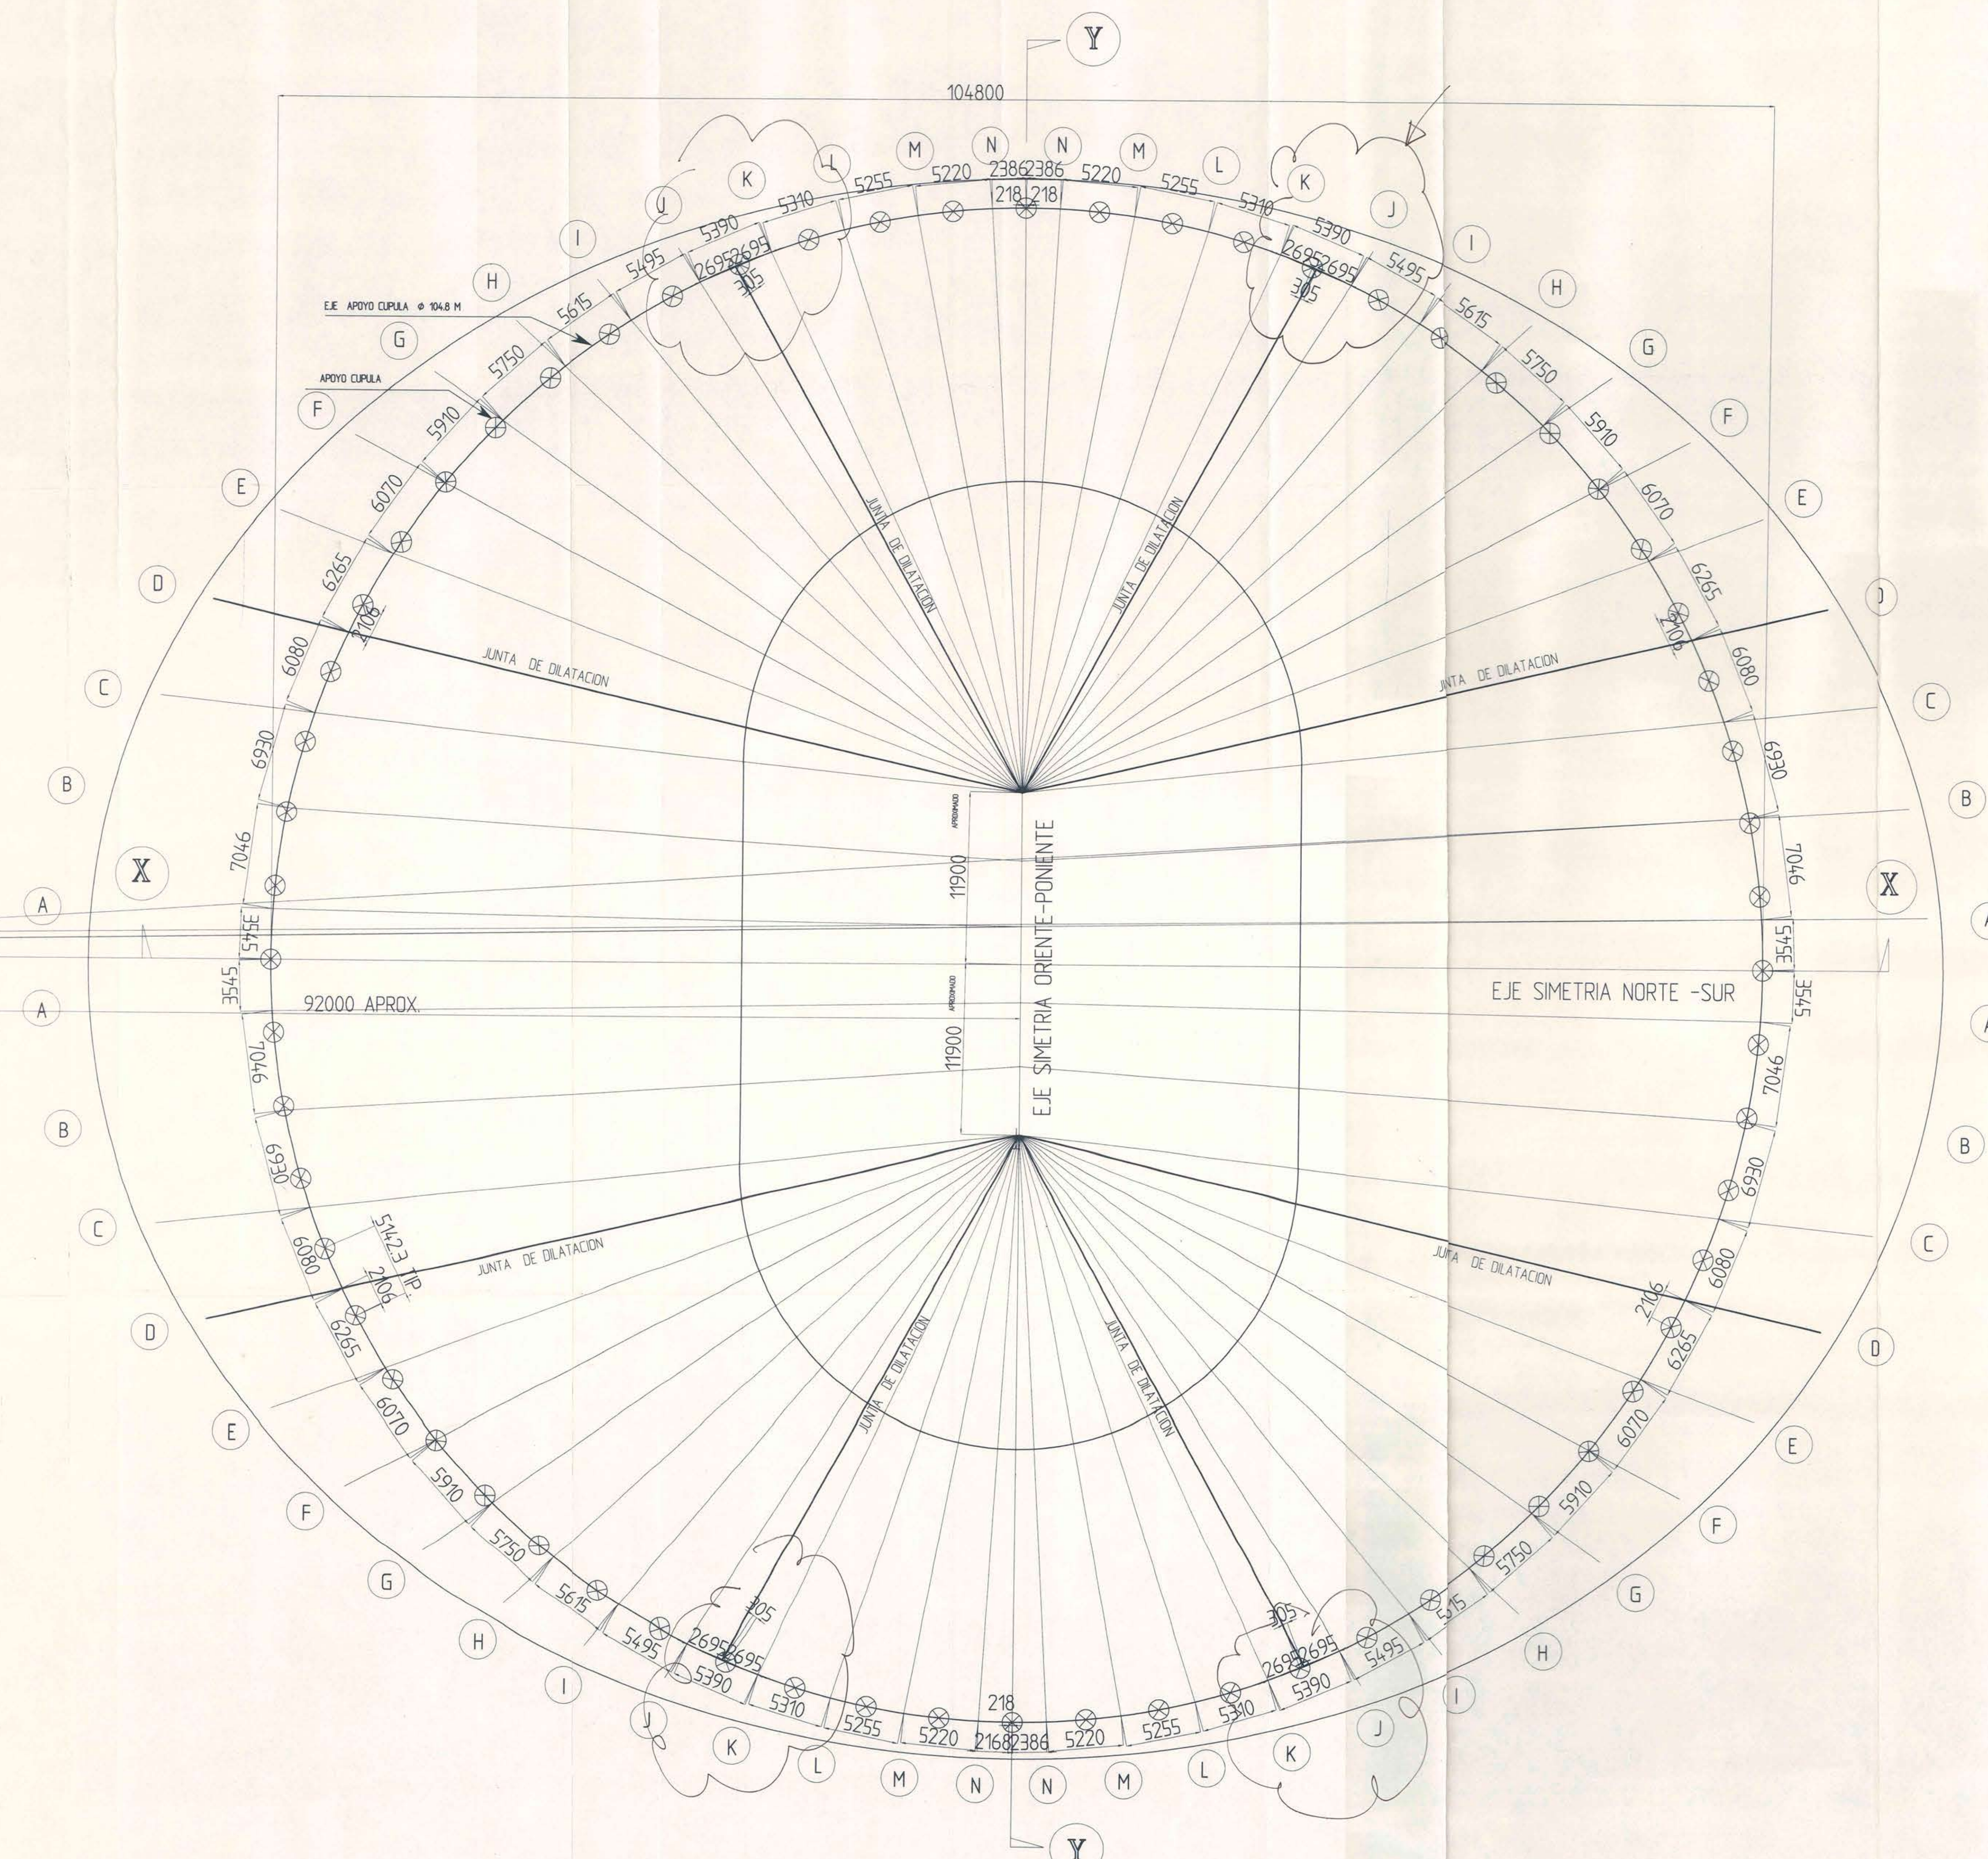


PLANTA EJES + ESTRUCTURA DE APOYO CUPULA
 ESCALA 1:200

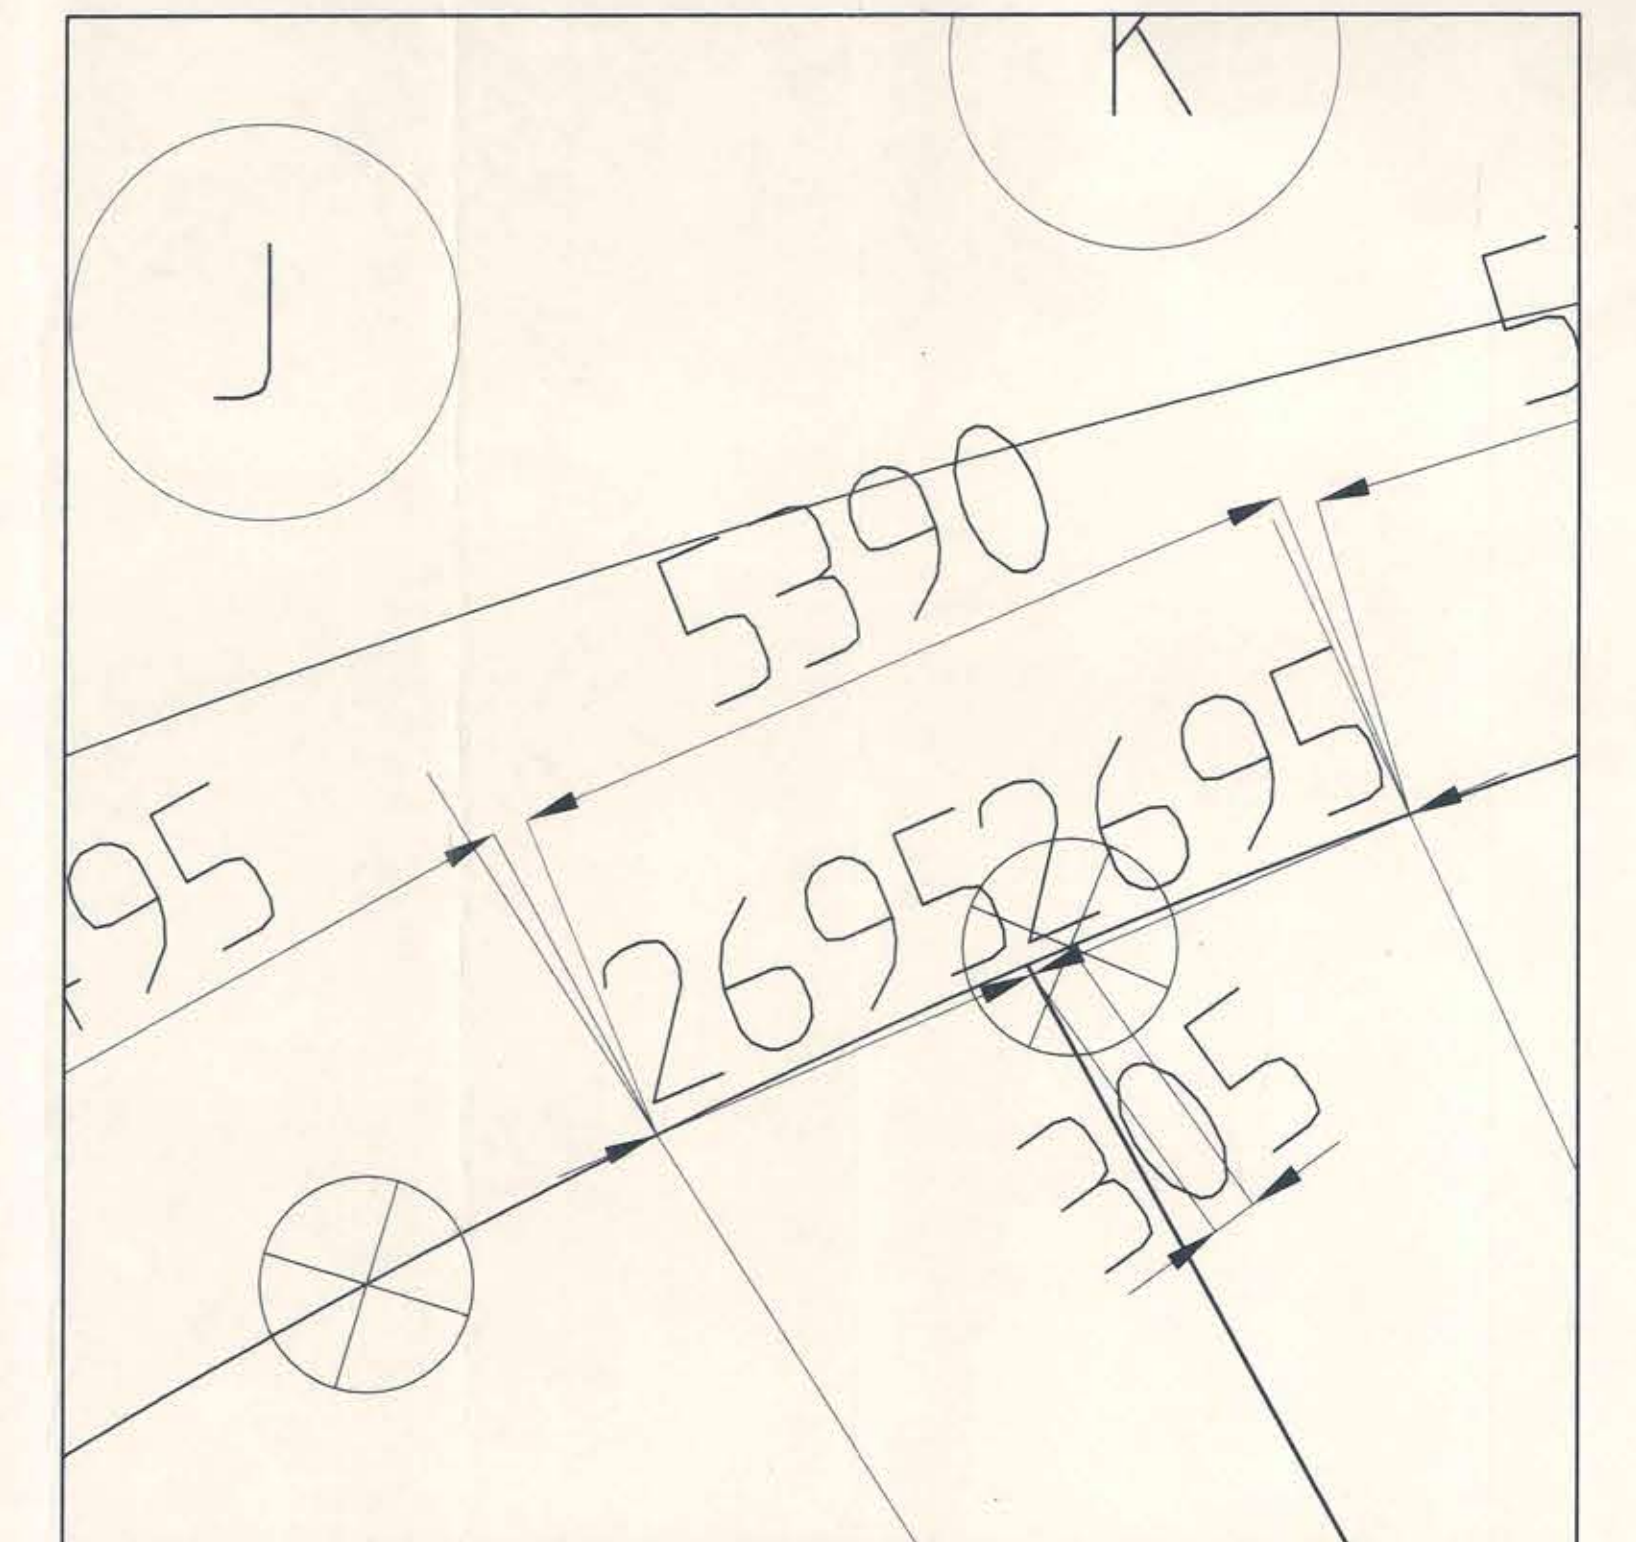


DETALLE APOYO CUPULA ENTRE EJES J/K NOR-ORI ESC:1/50

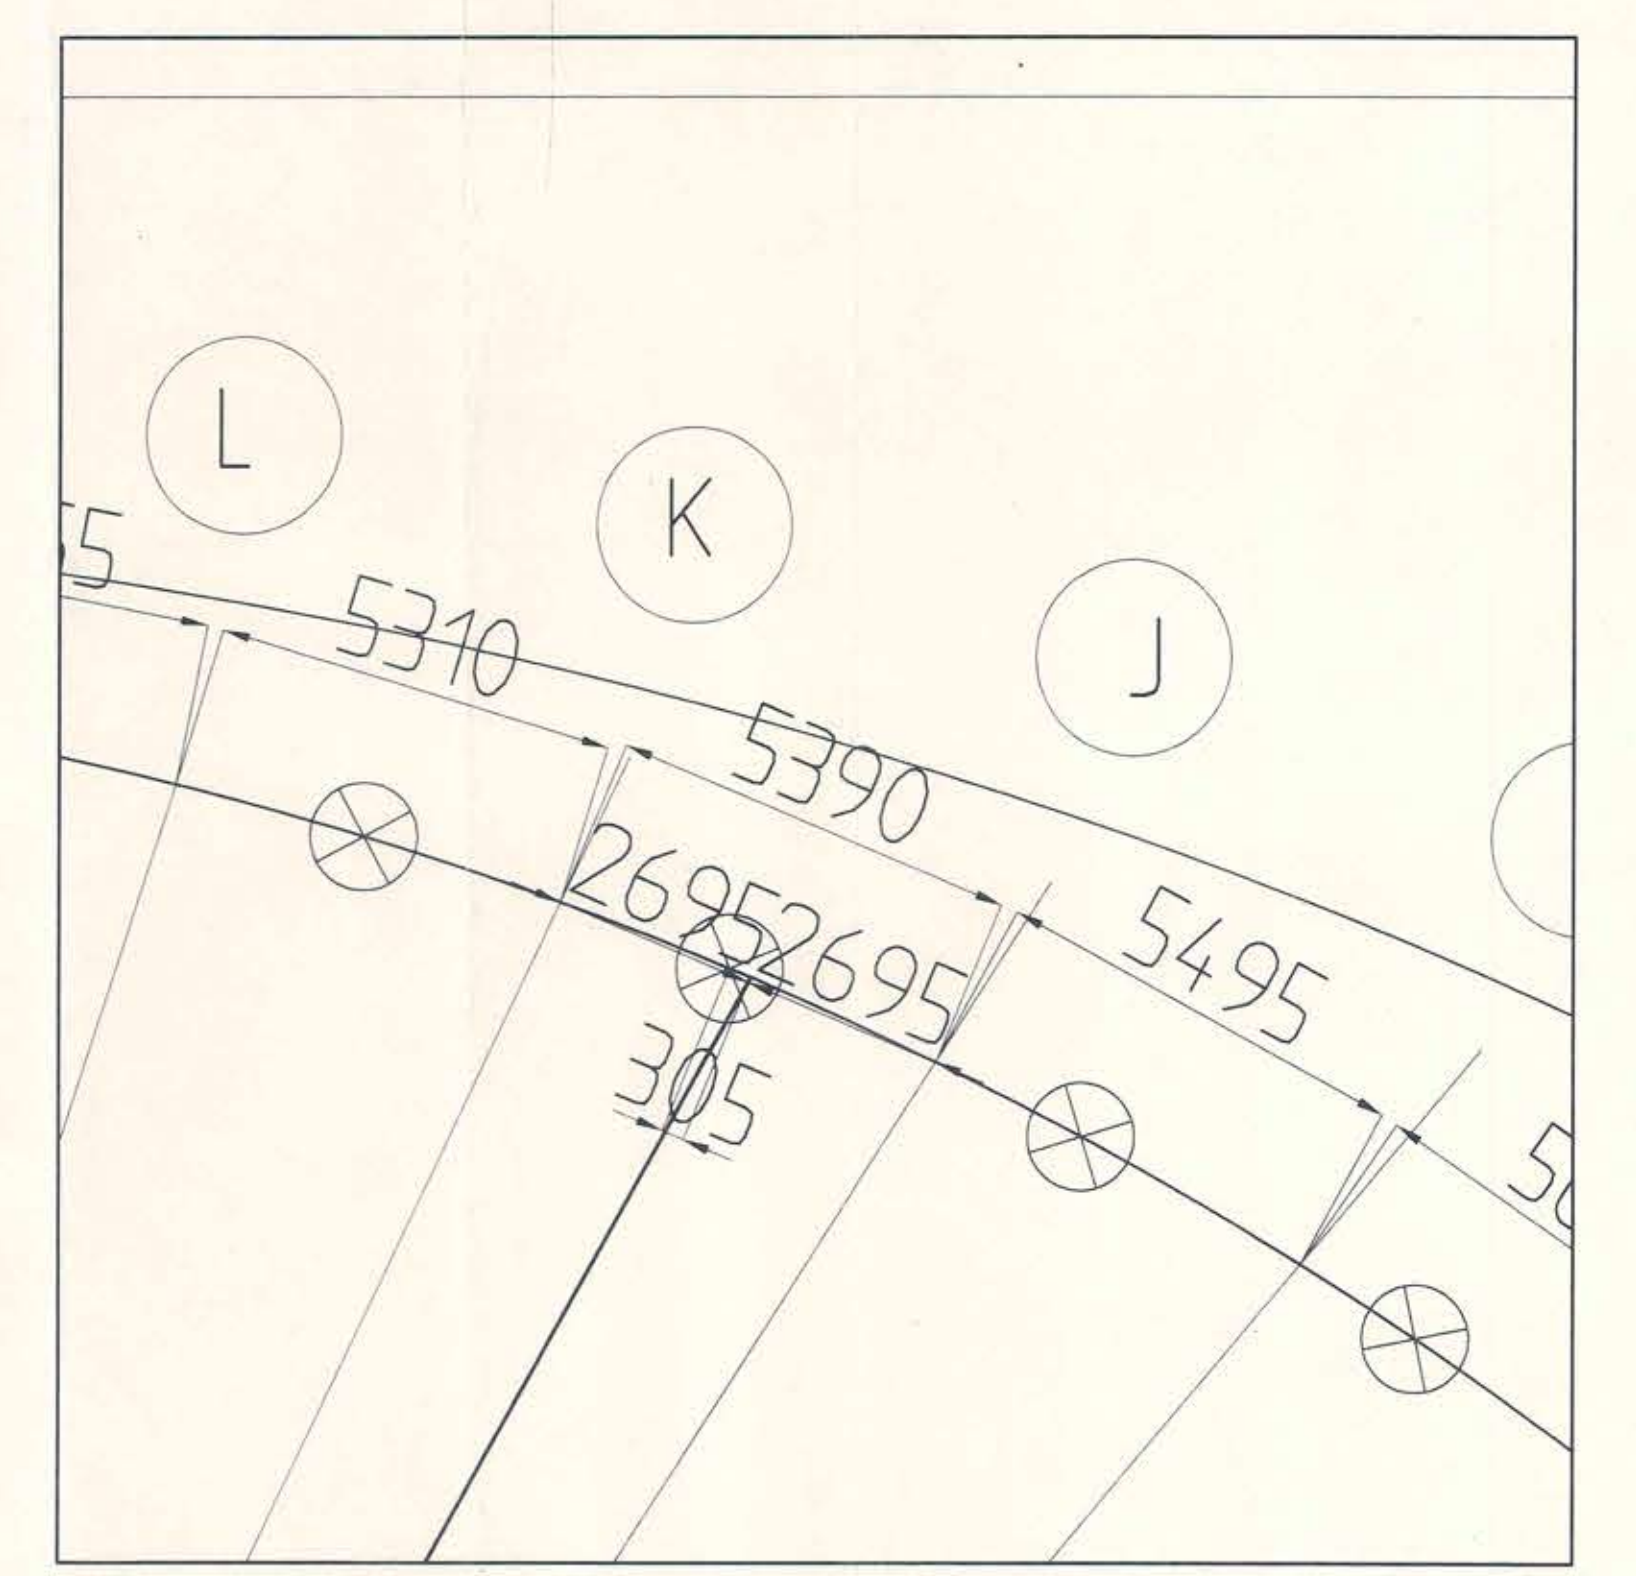

DETALLE APOYO CUPULA ENTRE EJES J/K SUR-ORI ESC:1/100

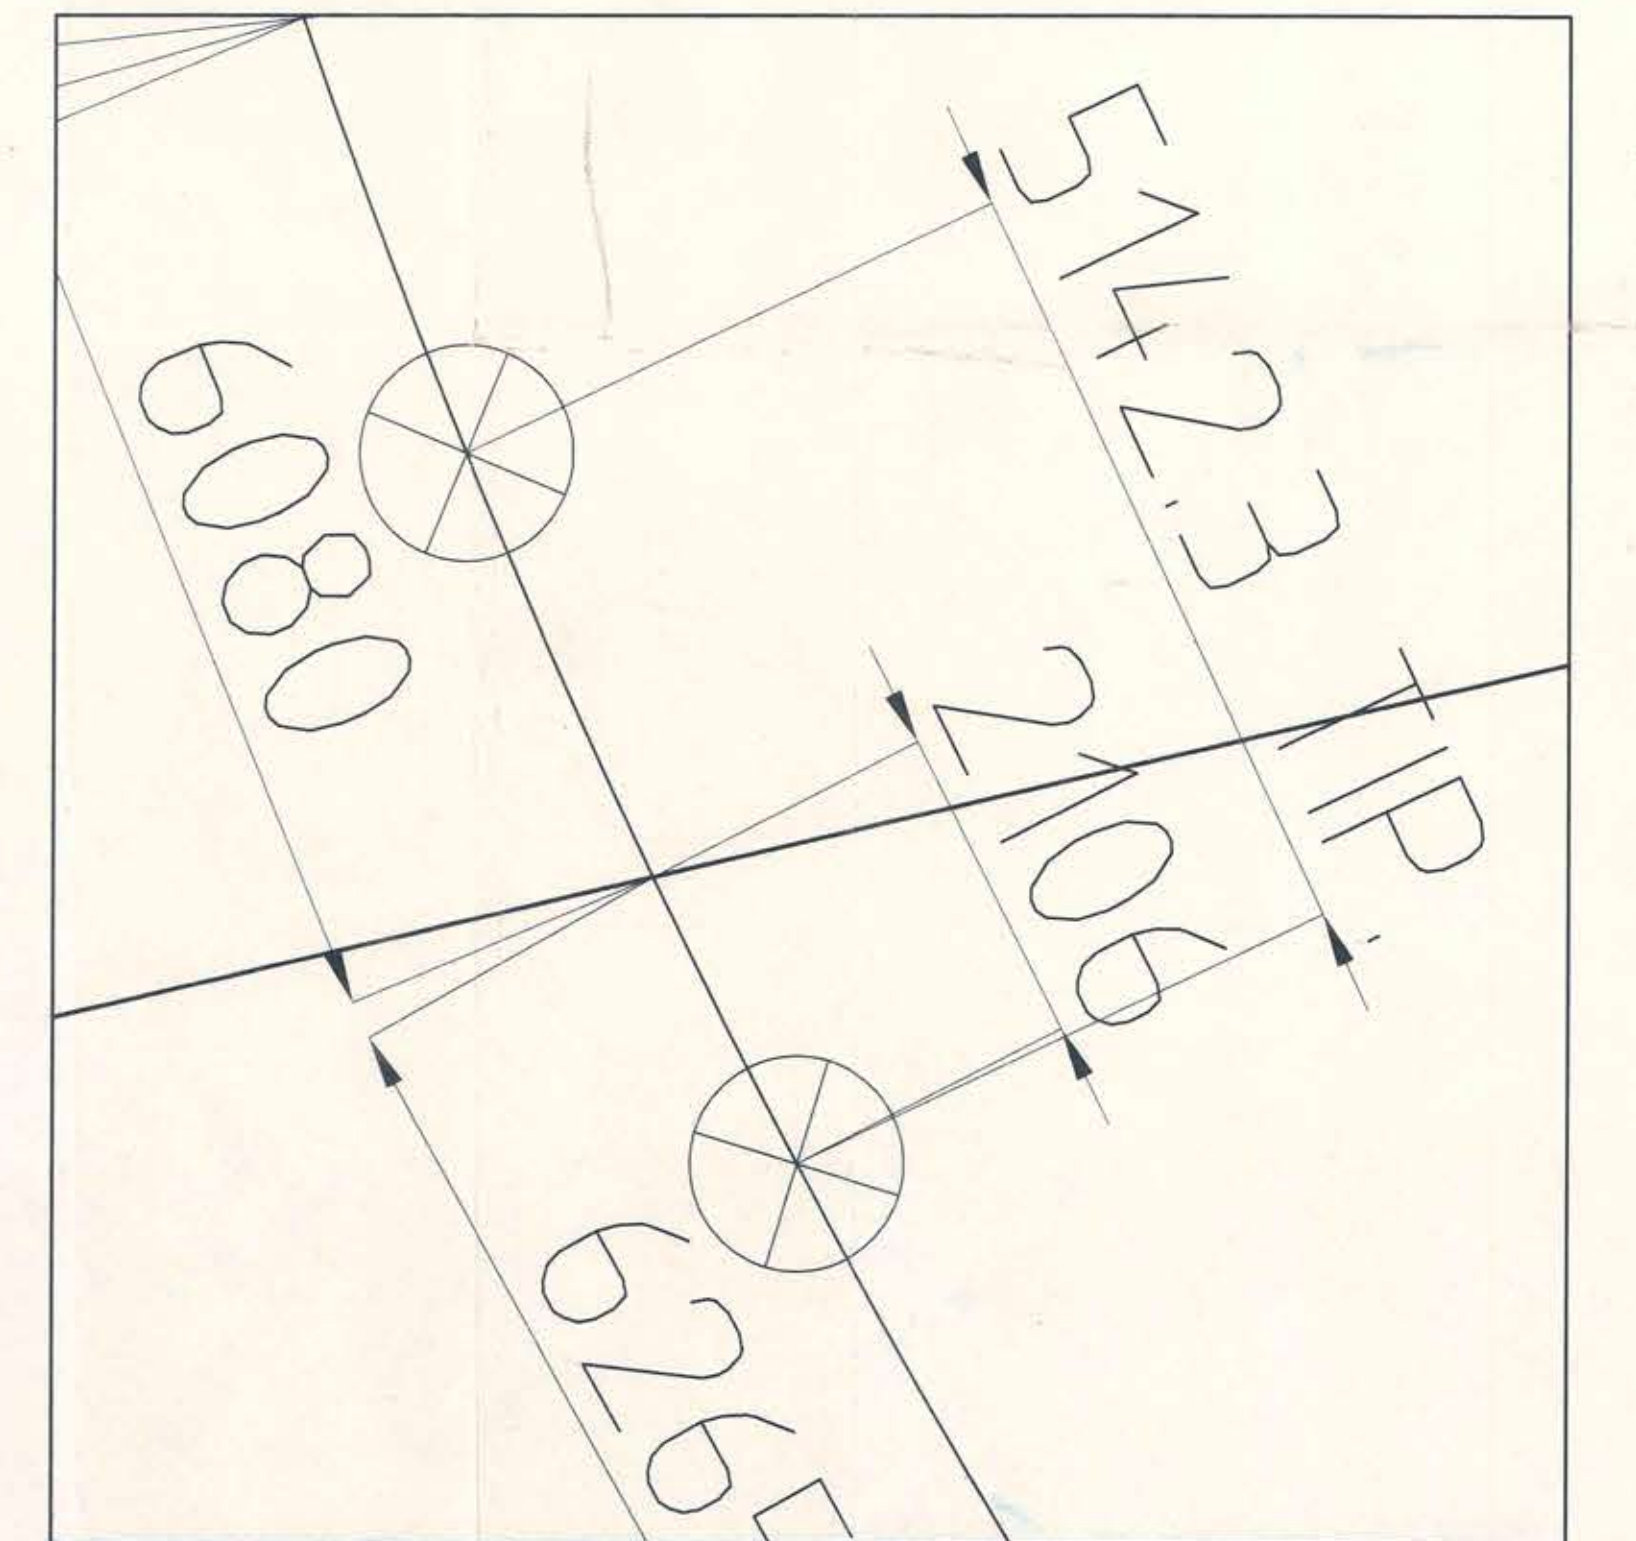

DETALLE APOYO CUPULA ENTRE EJES J/K NOR-PON ESC:1/50

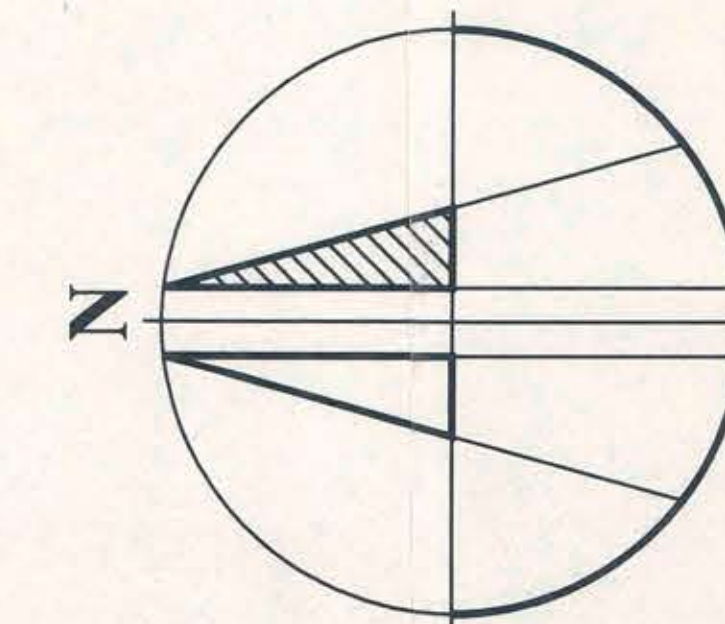

TECSA empresa constructores			
PROYECTO: CUPULA ESTADIO CUBIERTO PARQUE O'HIGGINS			
CONTENIDO: PLANTA EJES EXISTENTES y APOYOS CUPULA			
UBICACION: INTERIOR PARQUE O'HIGGINS			
ENRIQUE LOEHNER C. REPRESENTANTE LEGAL		ING. GREGORIO ALDUNATE PROFESIONAL RESPONSABLE	
DIBUJO: ABERROS DE-G	ESCALA: INDICADAS	LAMINA: E1	REVISION: 0
ARCHIVO: 3-PL-APO.3-PL-EJES			