


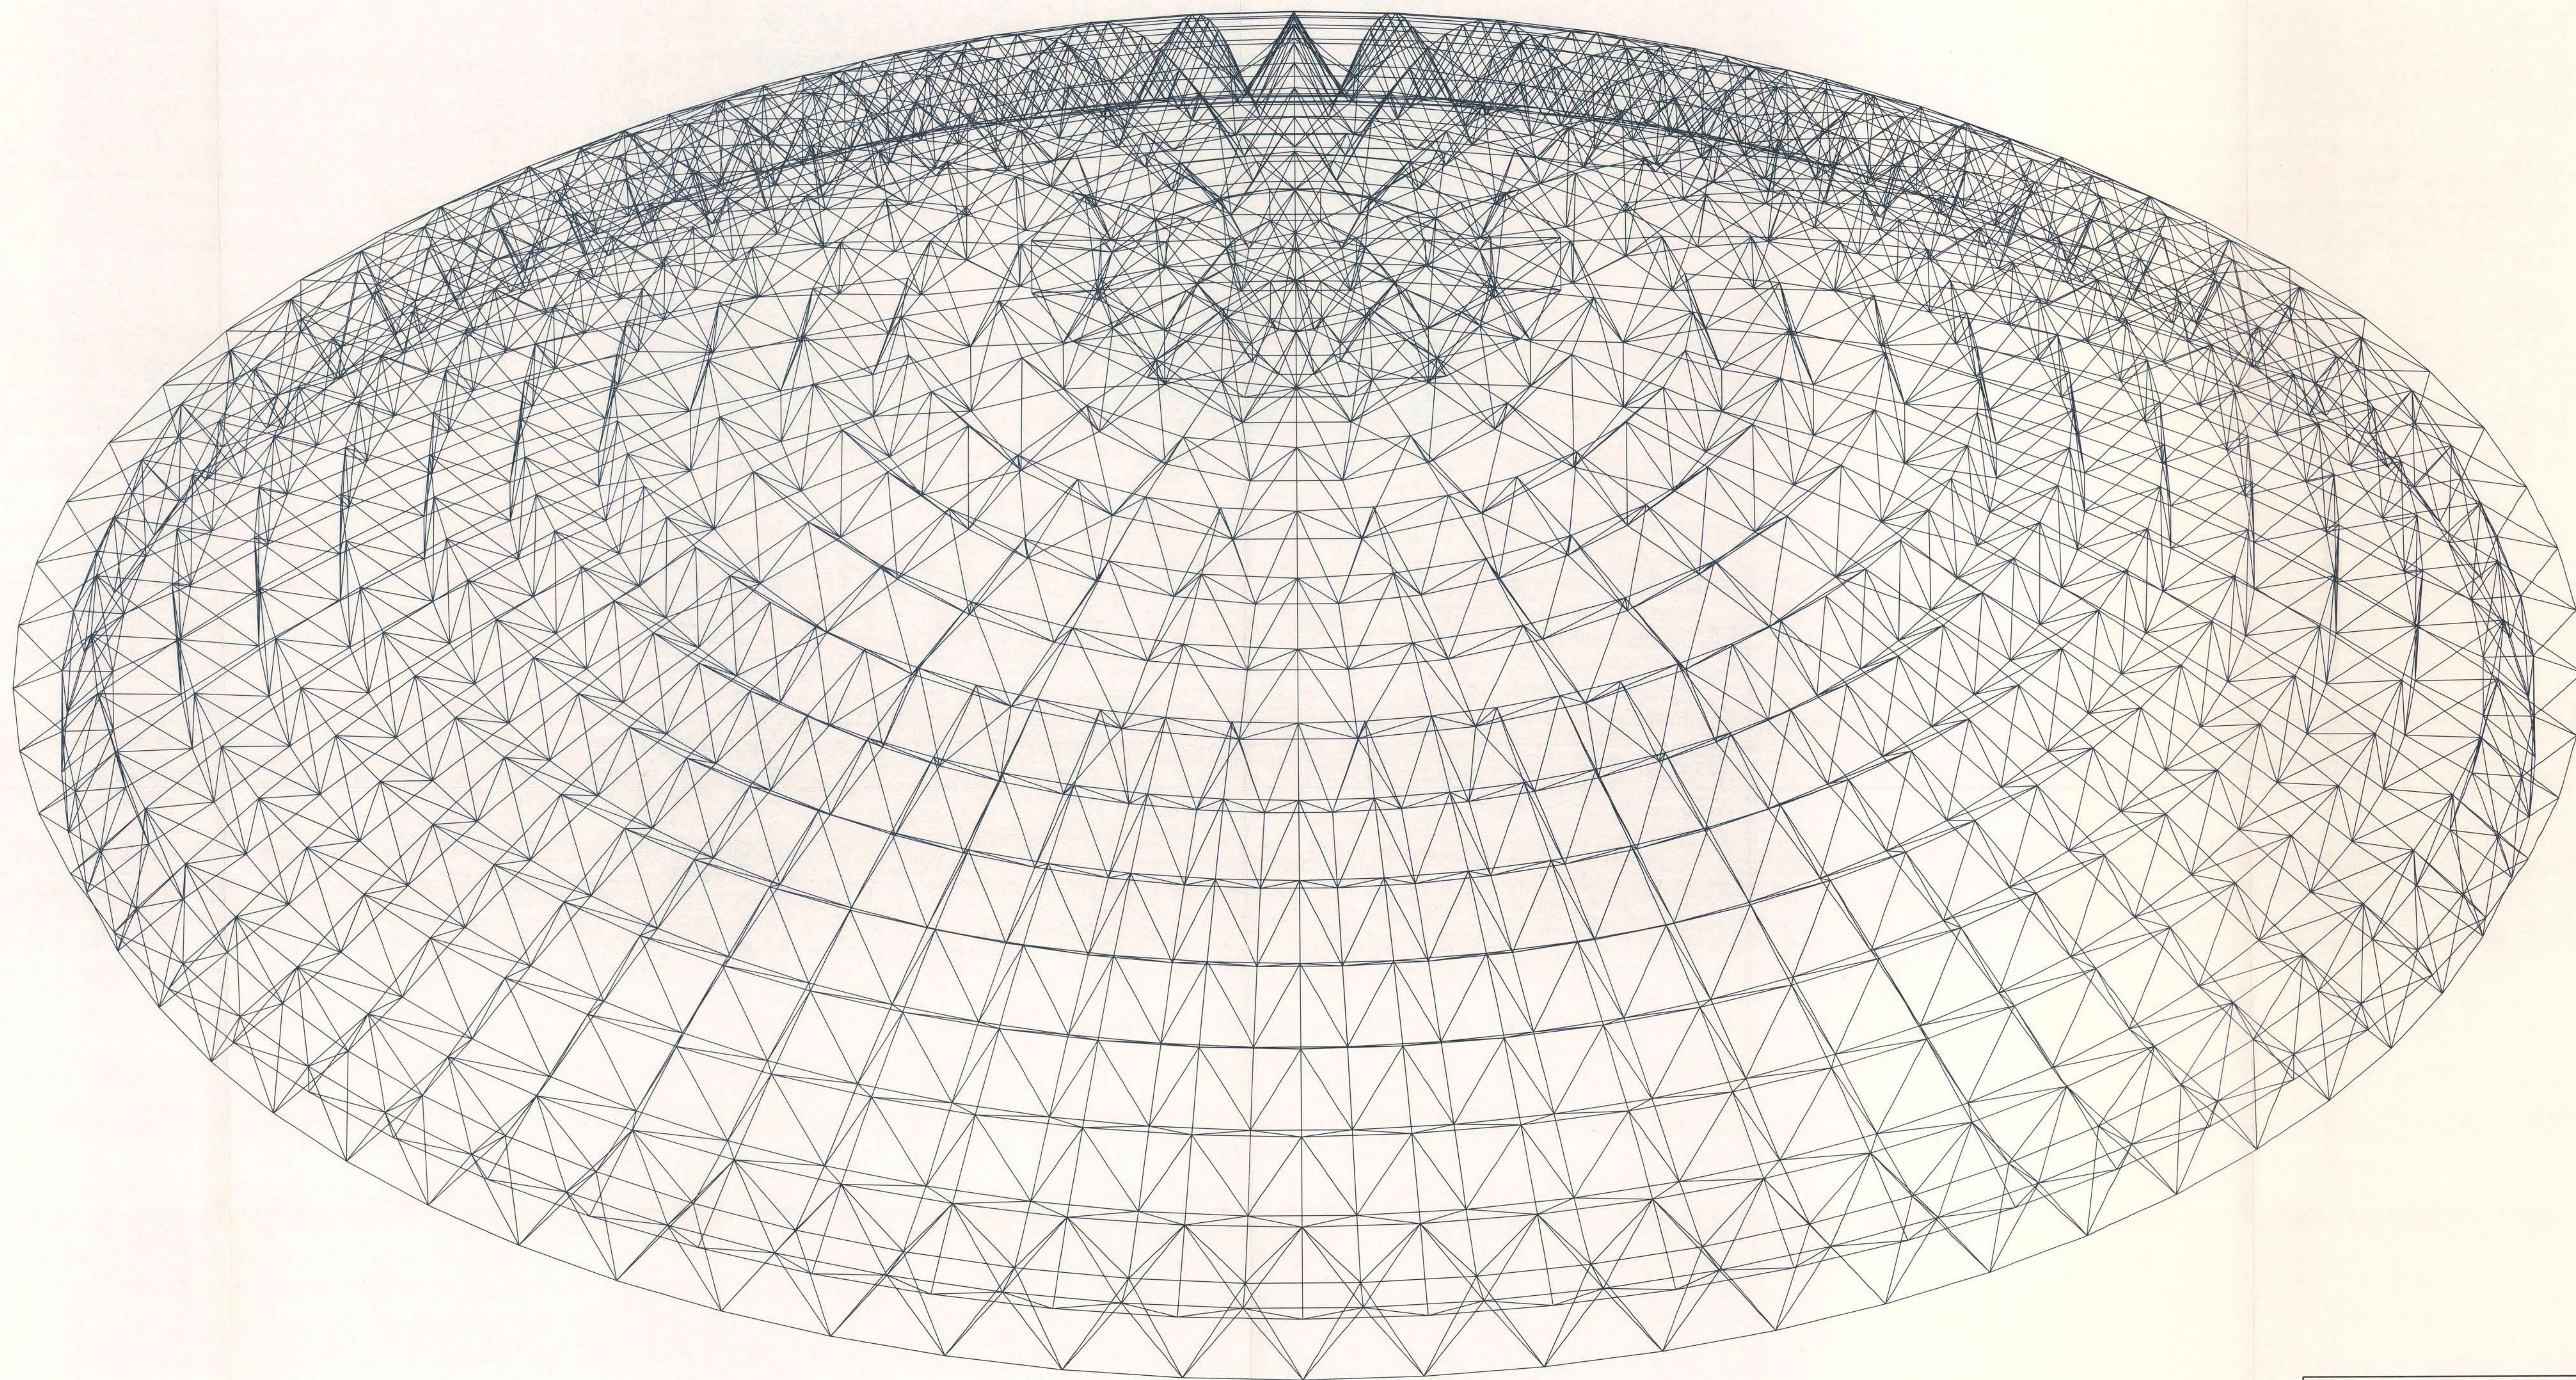


TECSA
empresa constructora

PROYECTO: CUPULA ESTADIO CUBIERTO PARQUE O'HIGGINS

CONTENIDO: ISOMETRICA GEOMETRIA CUPULA

UBICACION: INTERIOR PARQUE O'HIGGINS


ENRIQUE LOEHNERT C.
REPRESENTANTE LEGAL

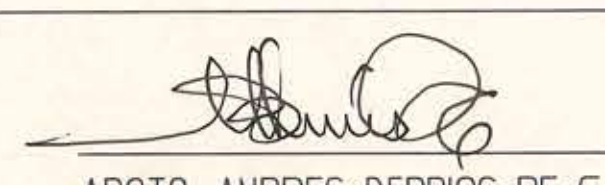
ARQUITO. ANDRES BERRIOS DE-G.
PROFESIONAL RESPONSABLE

DIBUJO: ANE YARZA

ESCALA:
S/ESC

LAMINA:
C4

REVISION:

ARCHIVO: 101-P1.dwg