



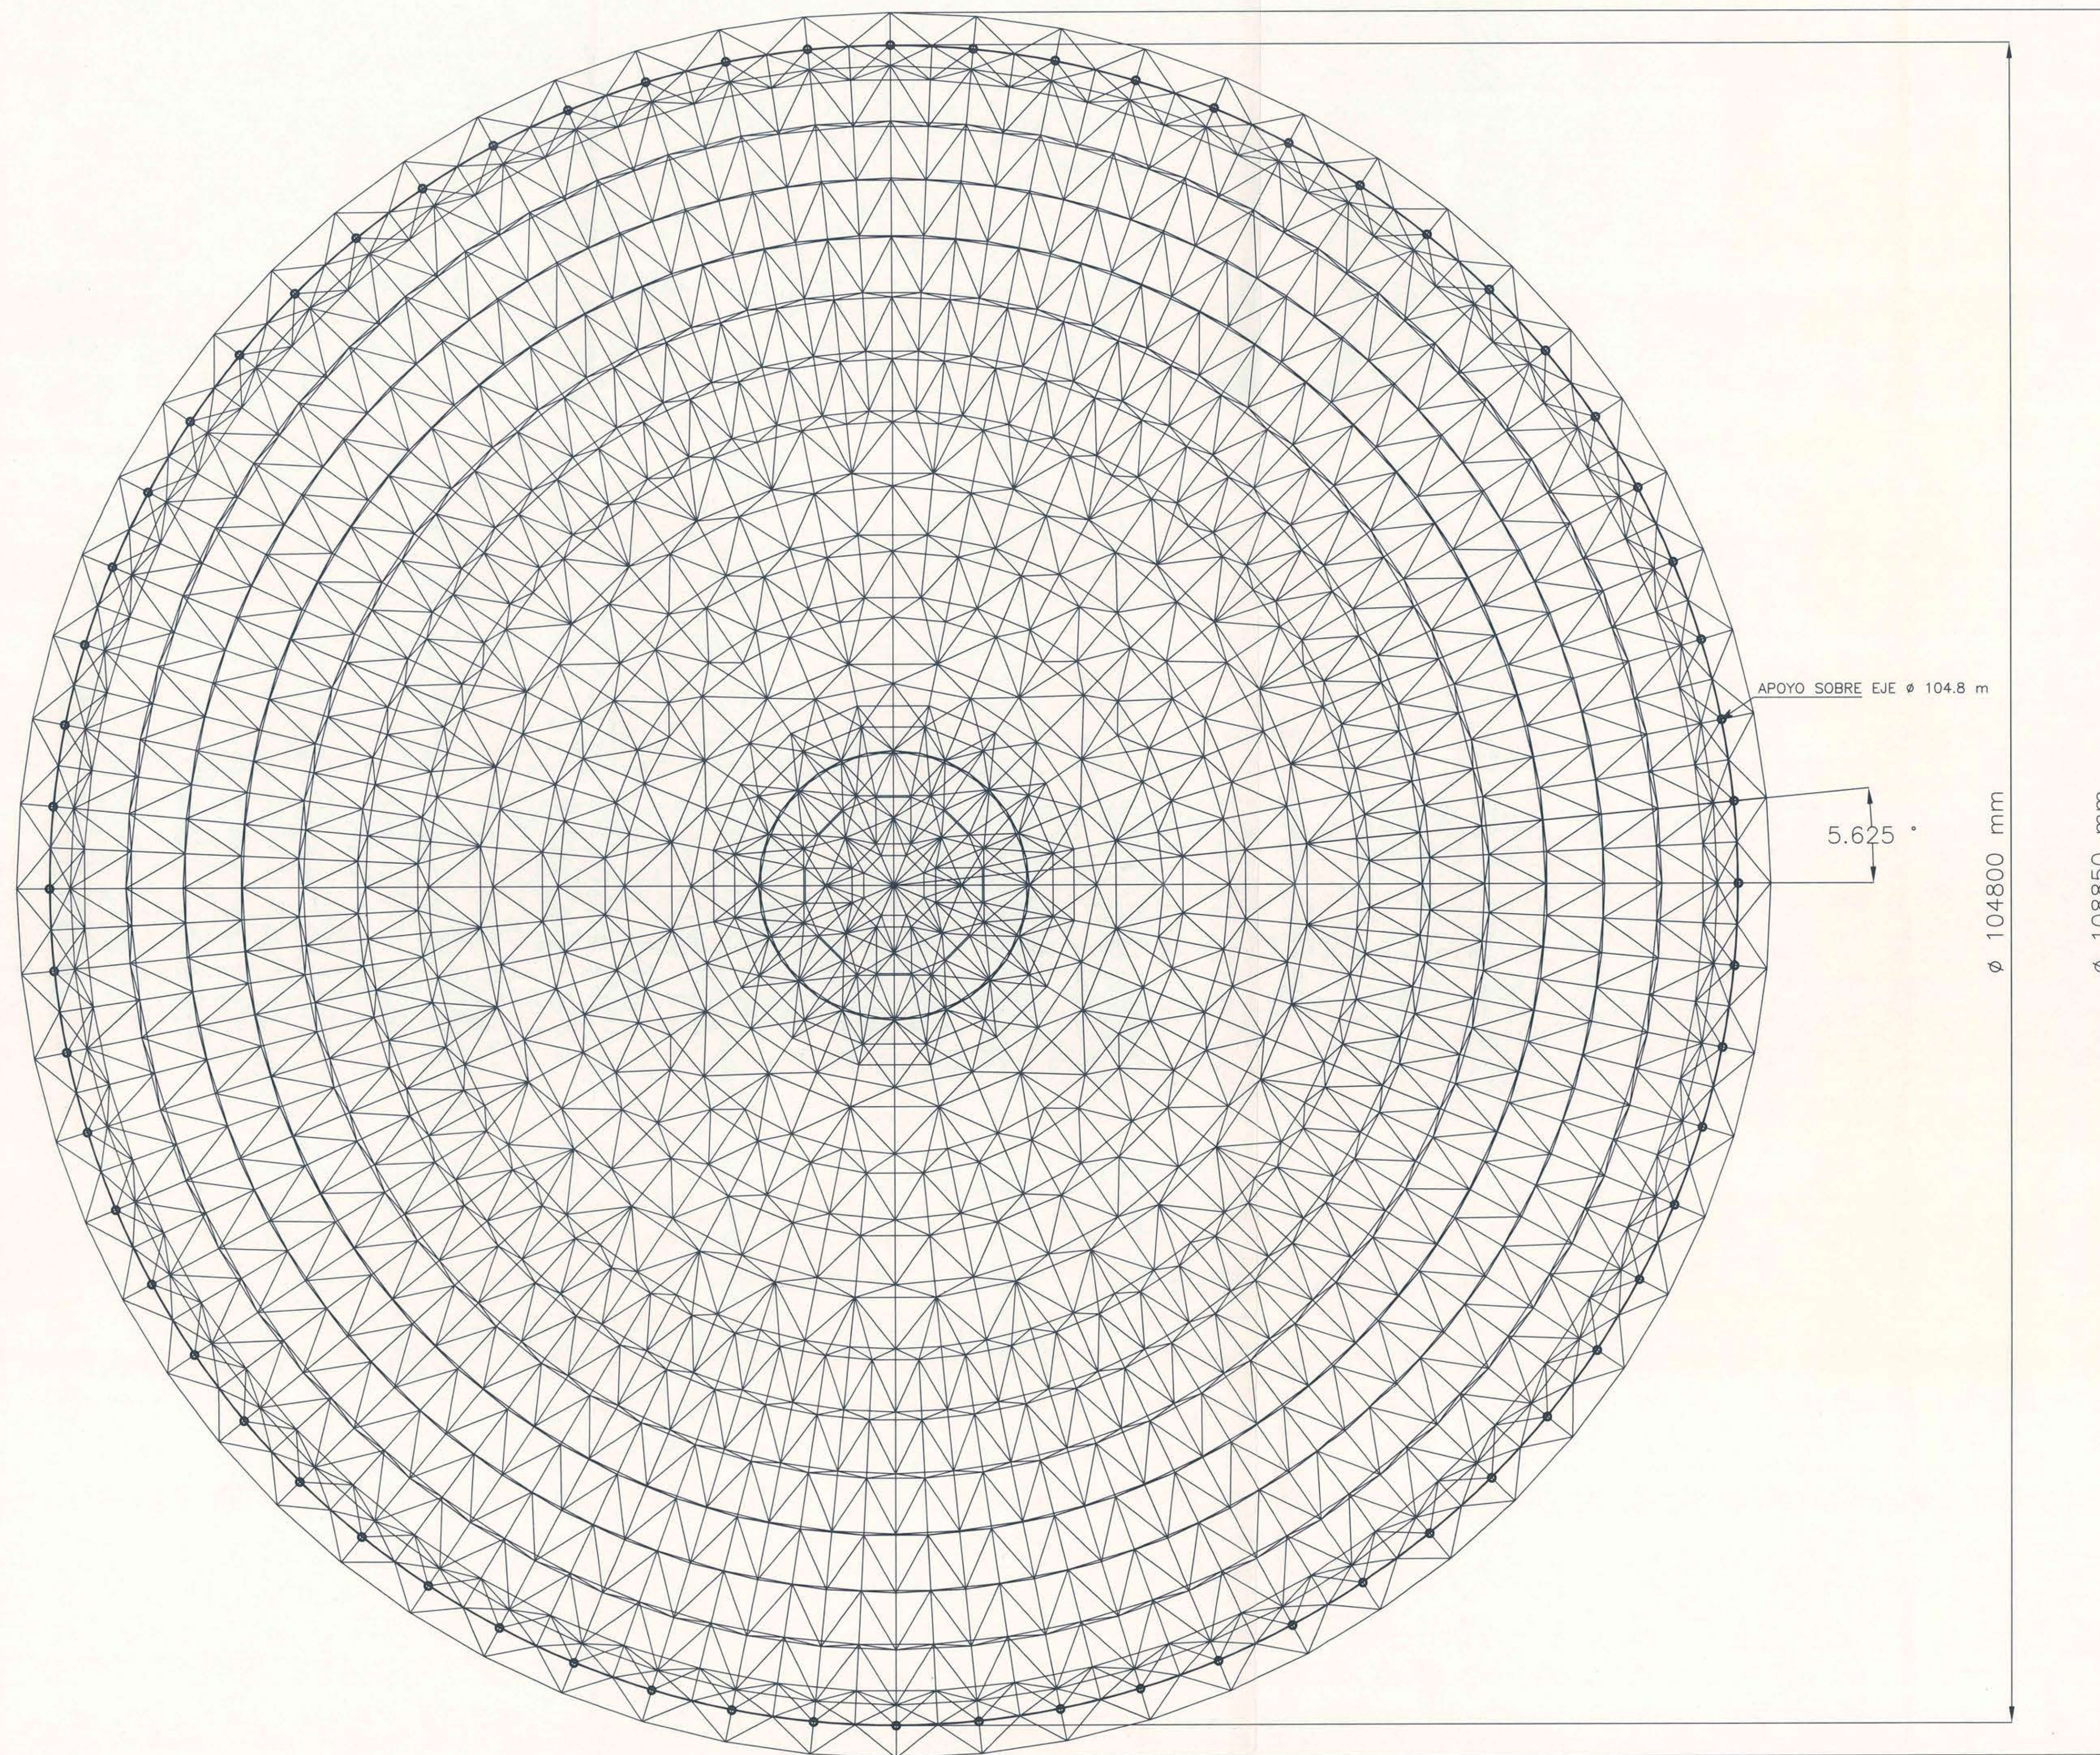

PLANTA GEOMETRIA CUPULA
ESCALA 1 : 200

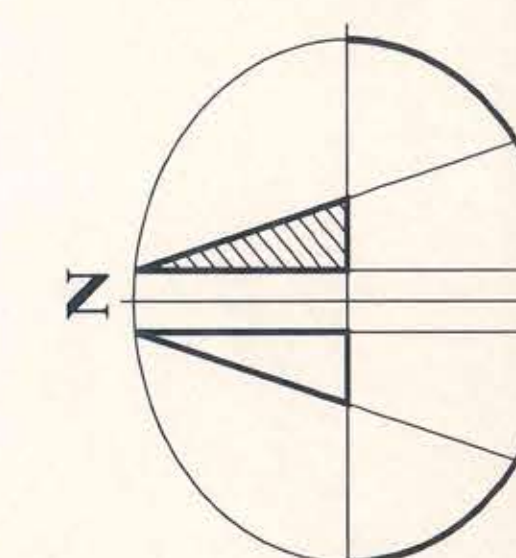

TECSA empresa constructora			
PROYECTO : CUPULA ESTADIO CUBIERTO PARQUE O'HIGGINS			
CONTENIDO : PLANTA GEOMETRIA CUPULA			
UBICACION : INTERIOR PARQUE O'HIGGINS			
 ENRIQUE LOEHNER C. REPRESENTANTE LEGAL		 ARGTO. ANDRES BERRIOS DE-G. PROFESIONAL RESPONSABLE	
DIBUO : ANE YARZA	ESCALA : 1 : 200	LAMINA : C1	REVISION :
ARCHIVO : 100-MS01.dwg			