


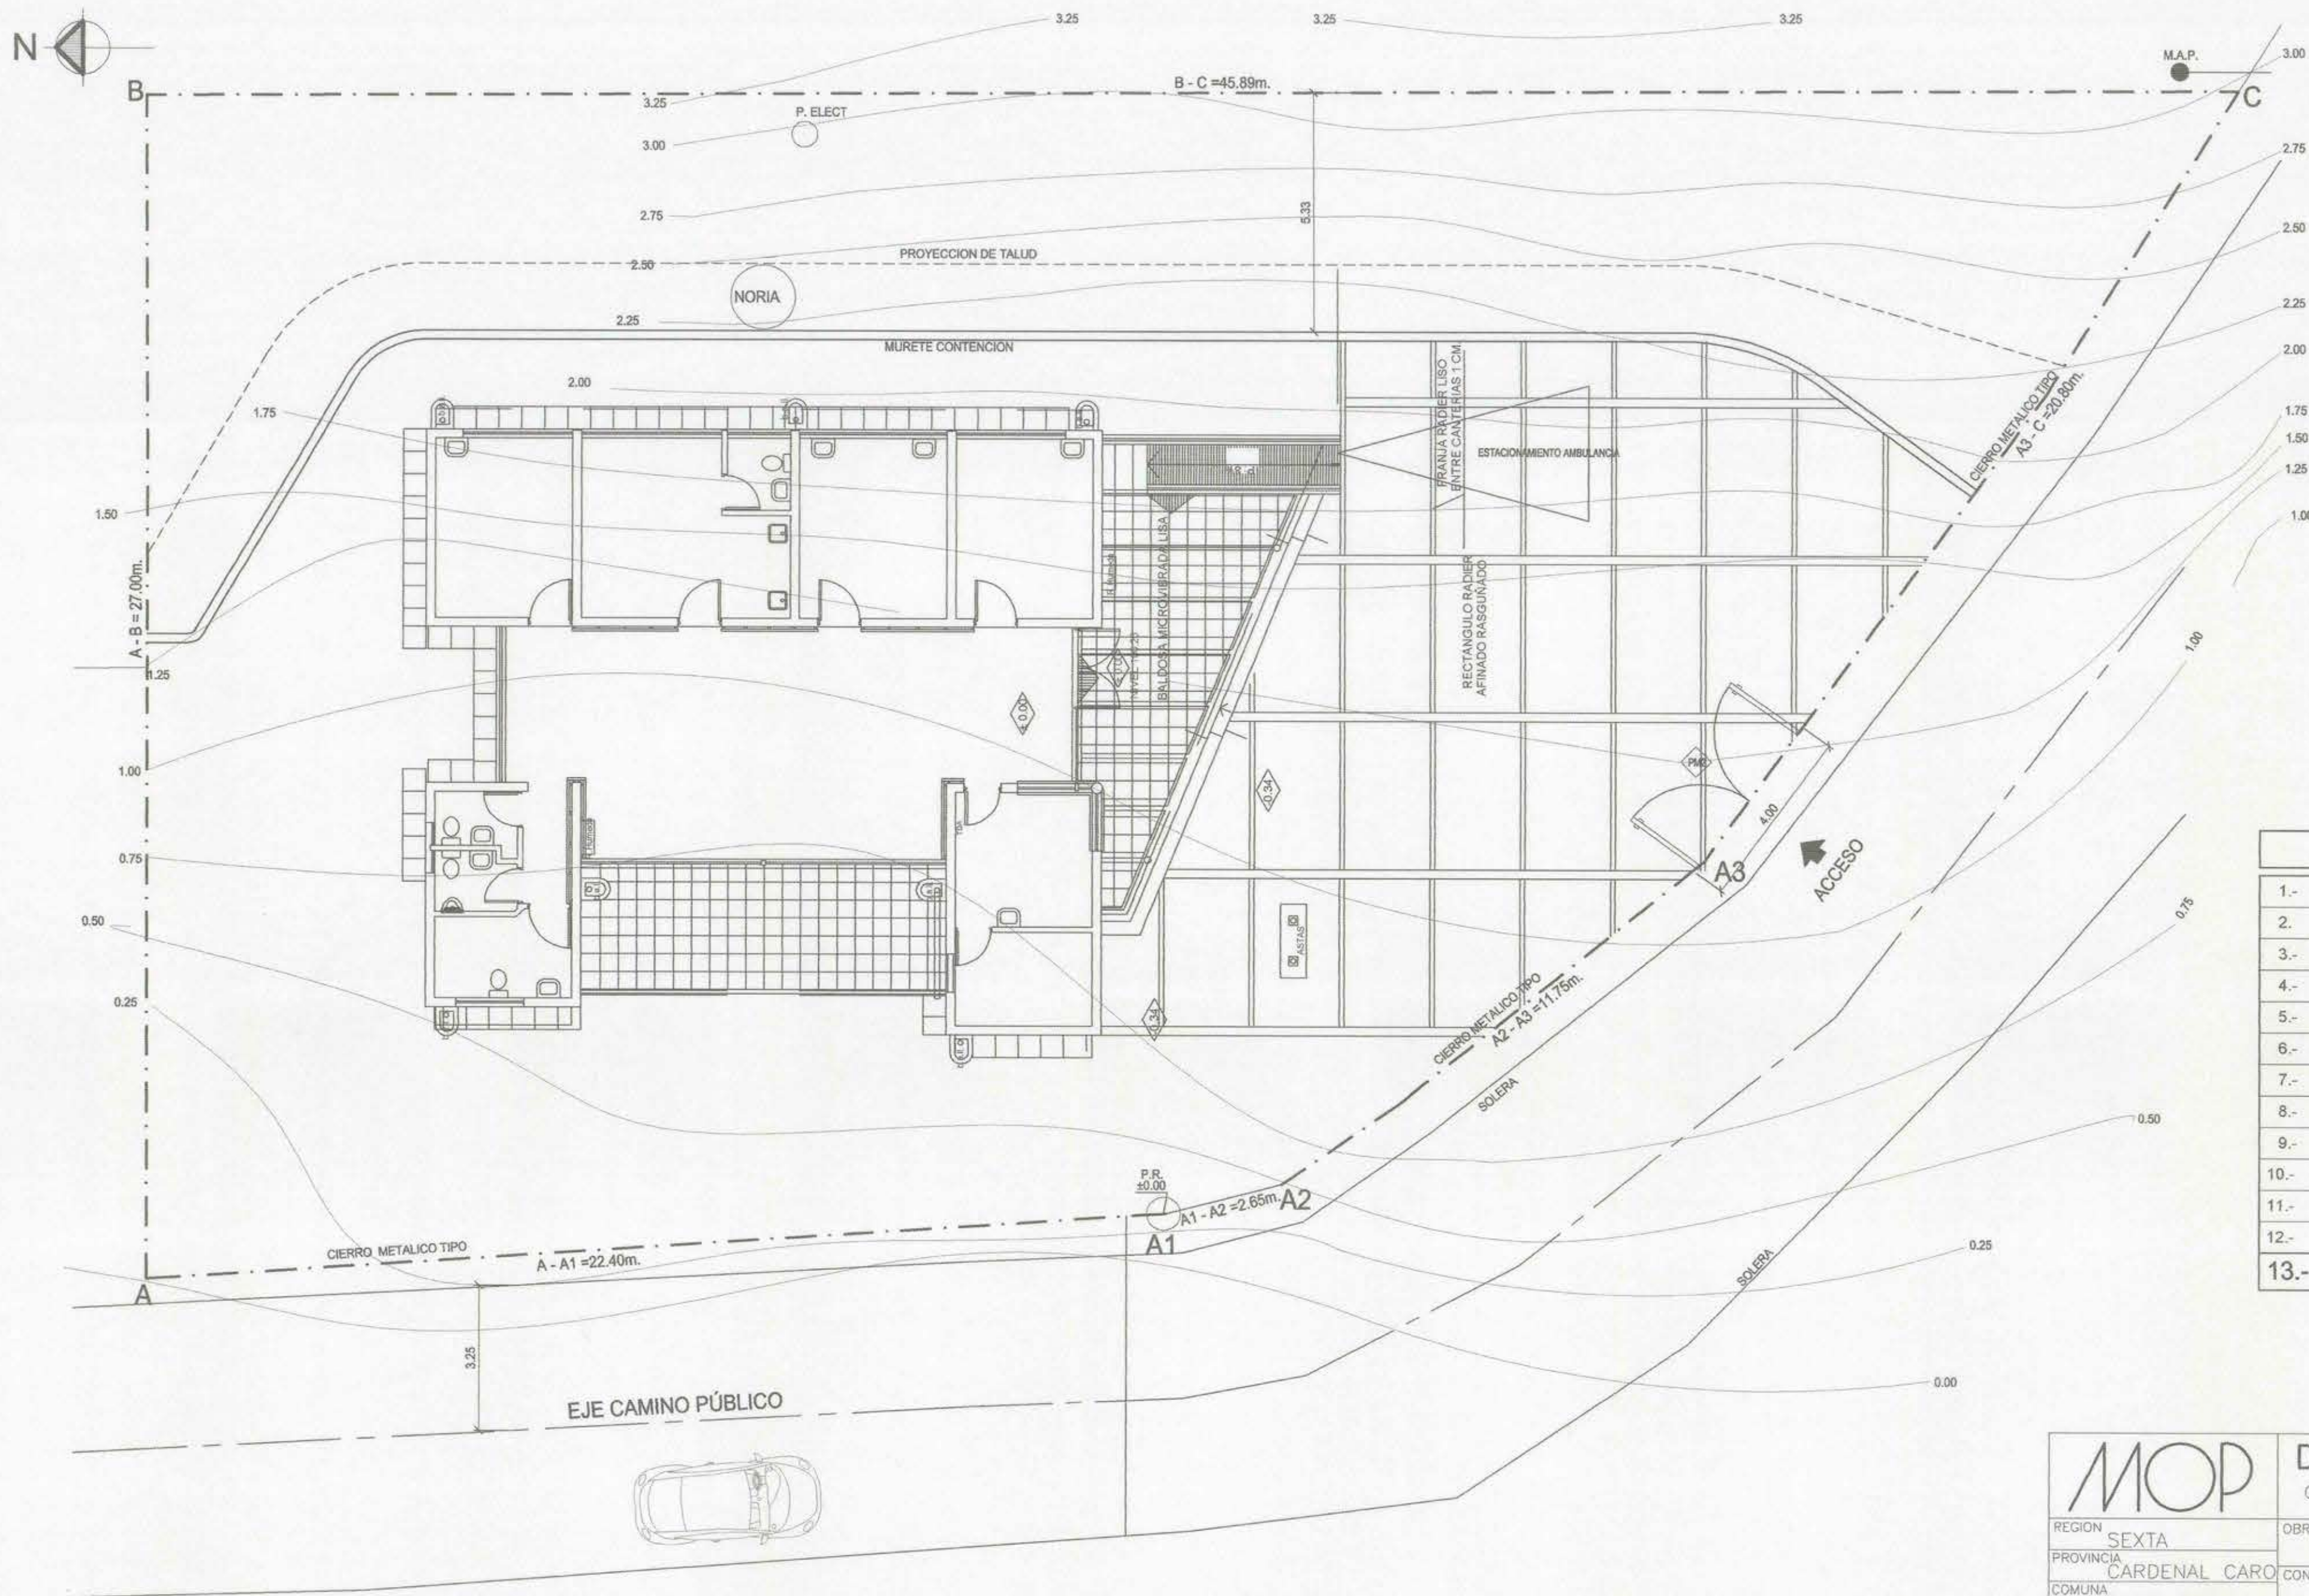

# SIMBOLOGIA

|     |                                                  |
|-----|--------------------------------------------------|
| M   | MAICILLO                                         |
| F   | FULLGETT (RAMPAS)                                |
| BMV | BALDOSA MICROVIBRADA ANTIDESLIZANTE              |
| PC  | PASTELON DE CEMENTO 50/50 PERIMETRO CONSTRUCCION |
| PM1 | PORTÓN METÁLICO 1                                |
| PM2 | PORTÓN METÁLICO 2                                |

## GRAFICO DE SUPERFICIES



| RECINTOS                  | M2        |
|---------------------------|-----------|
| 1.- BOX PROCEDIMIENTOS    | 20,72 M2  |
| 2.- BOX 1                 | 13,32 M2  |
| 3.- BOX 2                 | 14,04 M2  |
| 4.- BOX MATERNO           | 14,04 M2  |
| 5.- SSHH BOX MATERNO      | 3,20 M2   |
| 6.- SSHH PERSONAL         | 3,09 M2   |
| 7.- SSHH MINUSVALIDOS     | 5,09 M2   |
| 8.- SSHH                  | 3,75 M2   |
| 9.- SOME                  | 10,36 M2  |
| 10.- BODEGA DE LECHE      | 9,99 M2   |
| 11.- HALL                 | 45,24 M2  |
| 12.- CIRCULACION CUBIERTA | 37,58 M2  |
| 13.- TOTAL RECINTOS       | 180,42 M2 |

## PLANTA DE EMPLAZAMIENTO GENERAL

ESCALA 1/100

|                             |  |                                         |            |
|-----------------------------|--|-----------------------------------------|------------|
| <b>MOP</b>                  |  | <b>DIRECCION DE ARQUITECTURA</b>        |            |
| REGION SEXTA                |  | OFICINA REGIONAL VI REGION              |            |
| PROVINCIA CARDENAL CARO     |  | OBRA PREPOSICION POSTA RURAL EL POTRERO |            |
| COMUNA PAREDONES            |  | CONTENIDO EMPLAZAMIENTO PROPUESTO       |            |
| ARQUITECTO REGIONAL         |  | DIBUJO autoCAD r14 J.C.L.O.             |            |
| JORGE GODOY ROJAS           |  | FECHA FEB. 2005                         | CLAVE A    |
| ARQTO. JEFE U. PROYECTOS    |  | FORMATO 66.5 x 45.0                     | SUPERFICIE |
| FRANCISCO E. HERNANDEZ DIAZ |  | LAMINA N                                |            |
| INSPECTOR FISCAL DE DISEÑO  |  | 1 de 1                                  |            |
| FRANCISCO E. HERNANDEZ DIAZ |  | TUBO N°                                 |            |
| ARQUITECTO CONSULTOR        |  |                                         |            |
| ESCALA LAS INDICADAS        |  |                                         |            |