
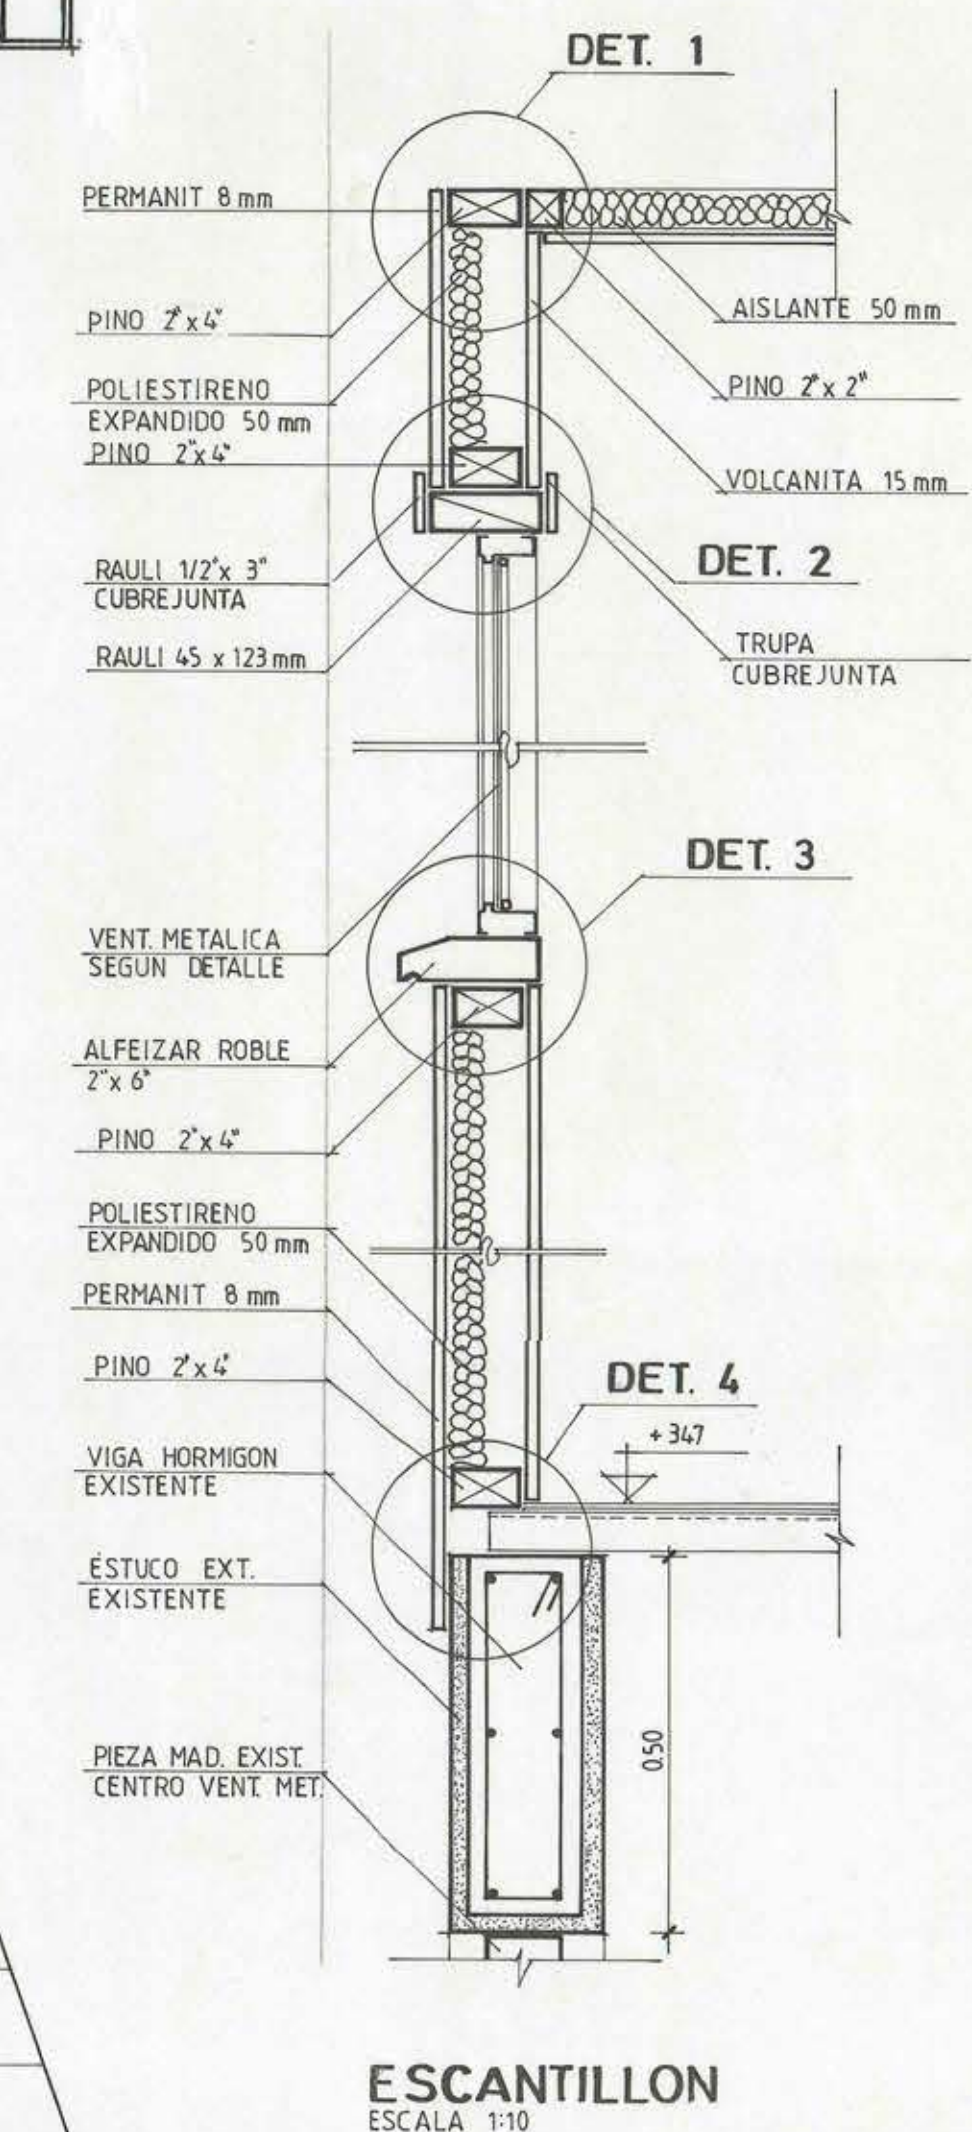


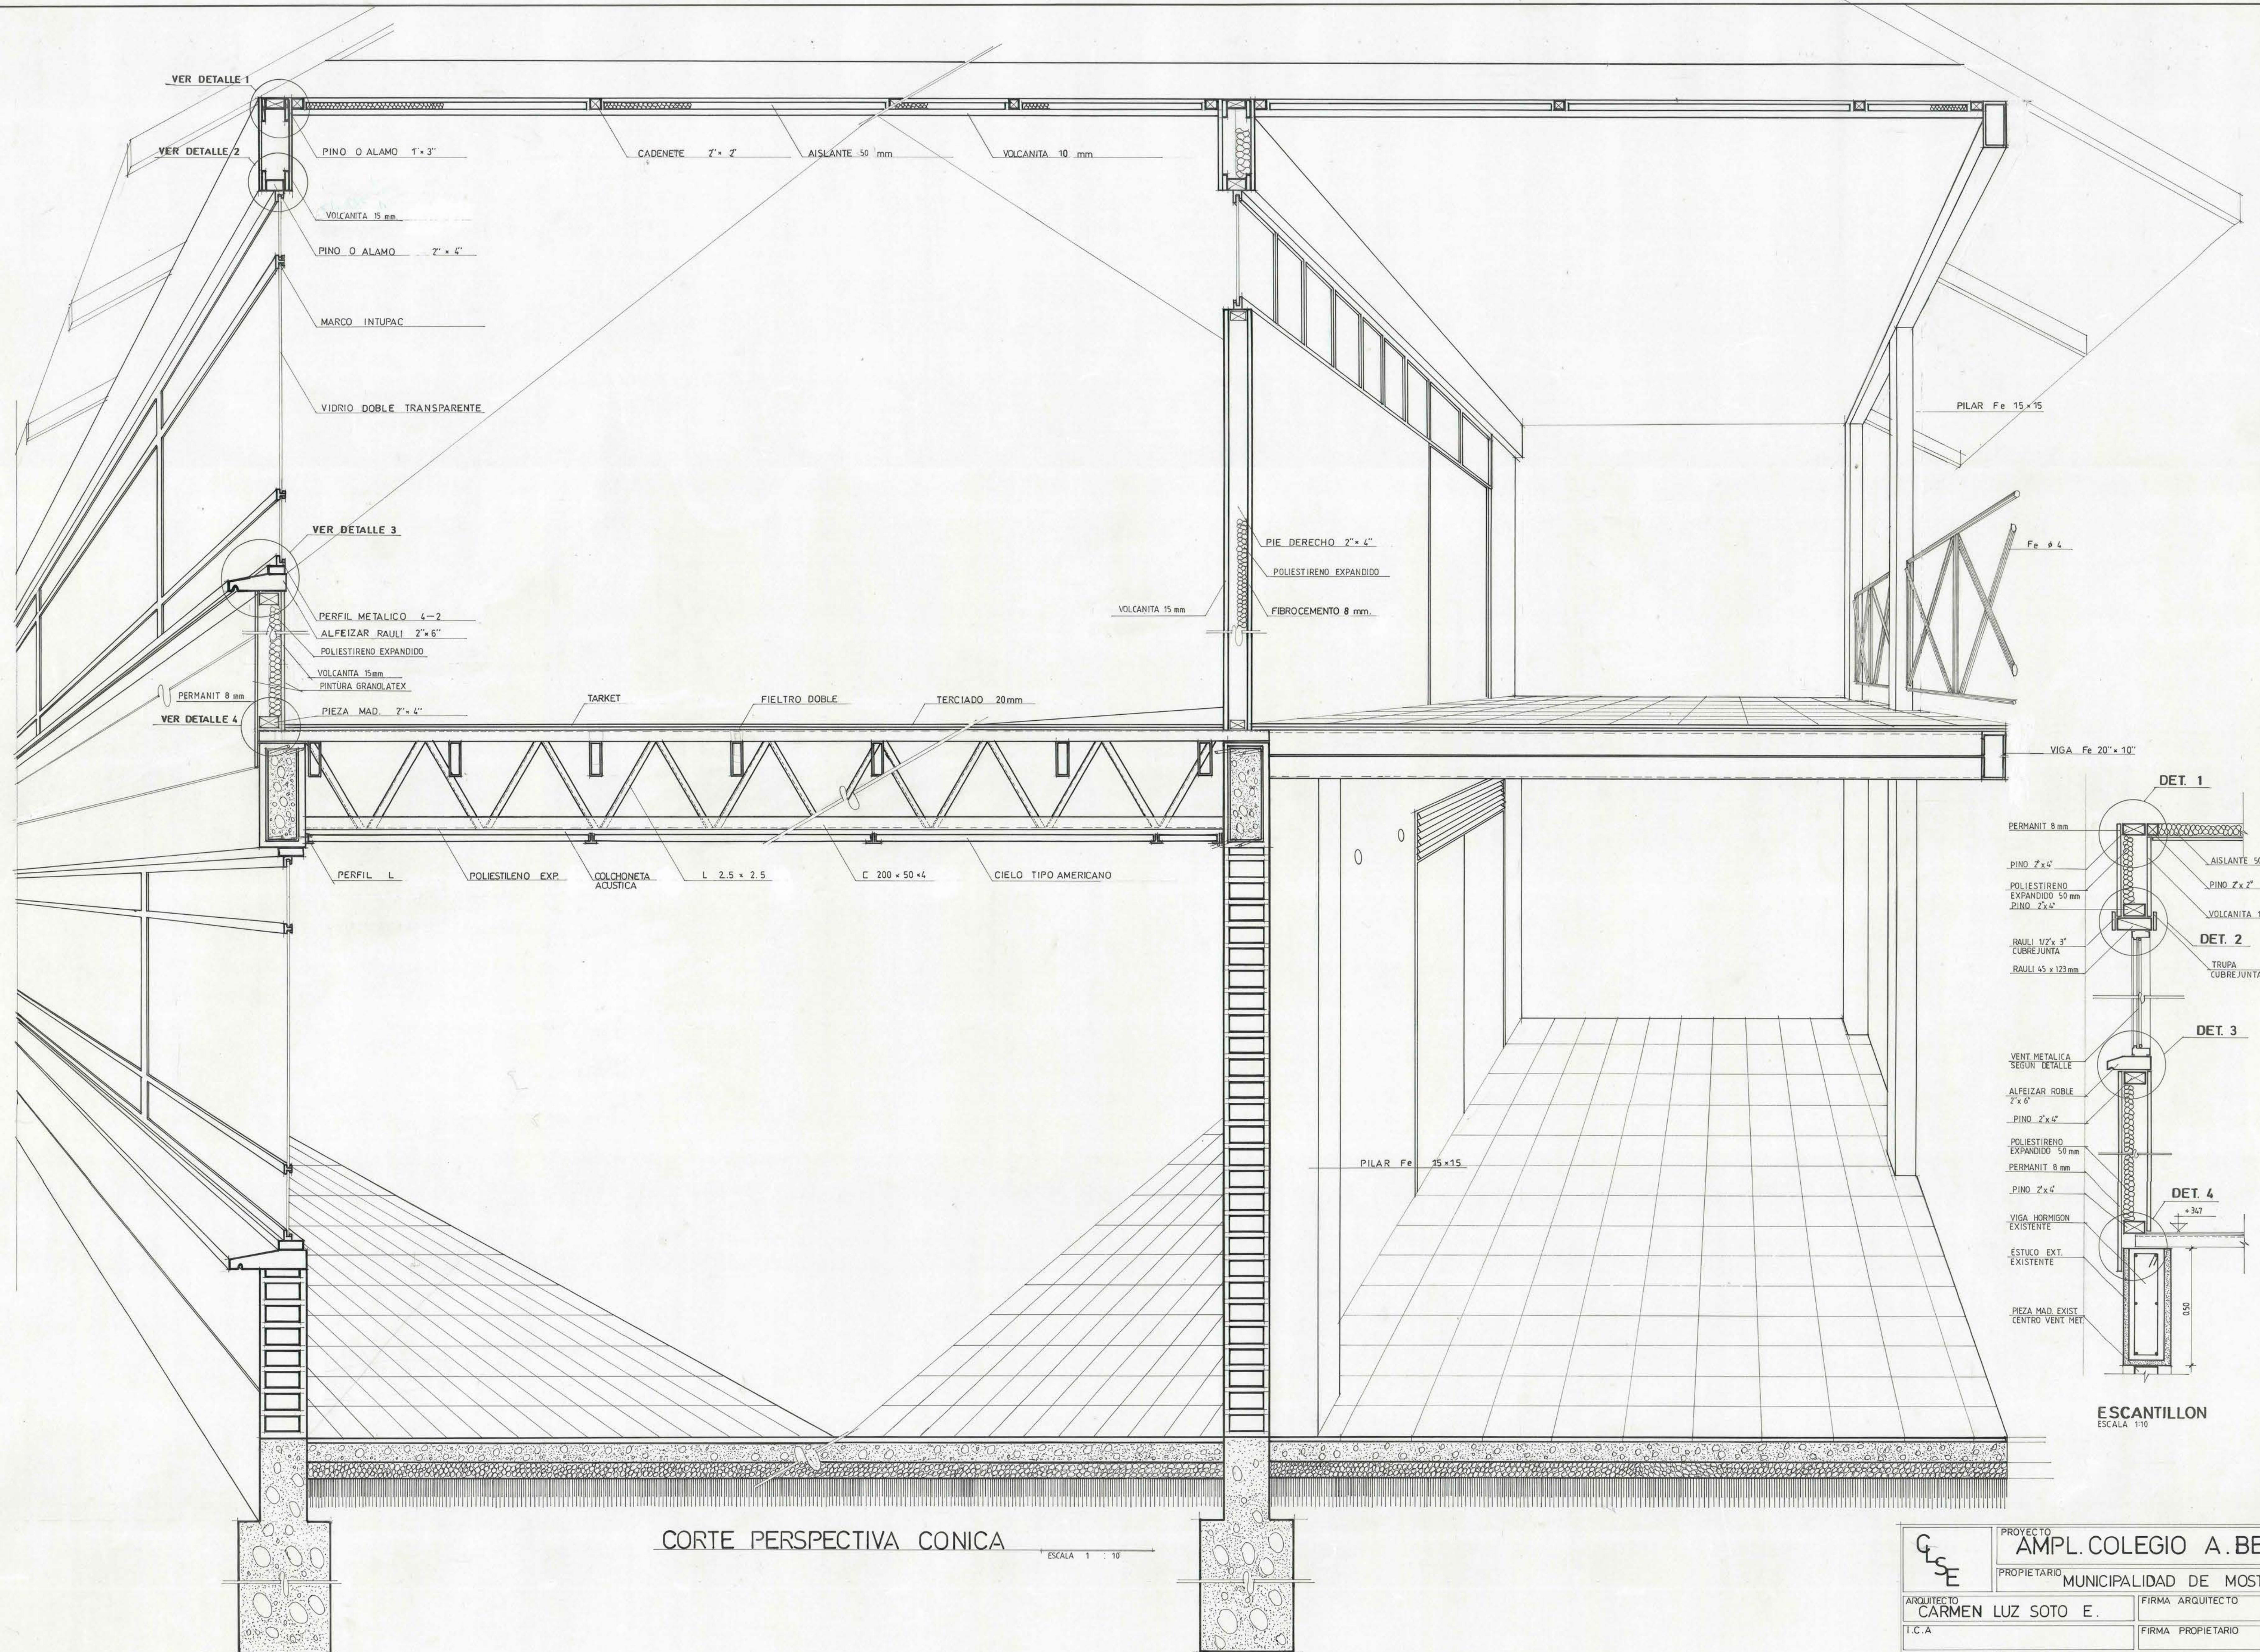

CORTE PERSPECTIVA CONICA

ESCALA 1 : 10

GSE	PROYECTO		AMPL. COLEGIO A. BELLO
	PROPIETARIO		MUNICIPALIDAD DE MOSTAZAL
ARQUITECTO	CARMEN LUZ SOTO E.	FIRMA ARQUITECTO	
T.C.A.		FIRMA PROPIETARIO	
ORIENTACION	CONTENIDO	PERSPECTIVA CONICA	LAMINA N°
ESCALA	INDICADA	FECHA	12 / 12 / 94
			3/8