






- SIMBOLOGIA**
- PC PASTELON DE CEMENTO 50 x 50 cm
 - AV AREA VERDE
 - M MAICILLO
 - AD ADOQUIN COLOR AMARILLO
 - RE RADIER ESTRIADO
 - AD C ADOQUIN COLOR CAFE
 - RESUMIDERO DE AGUAS LLUVIAS

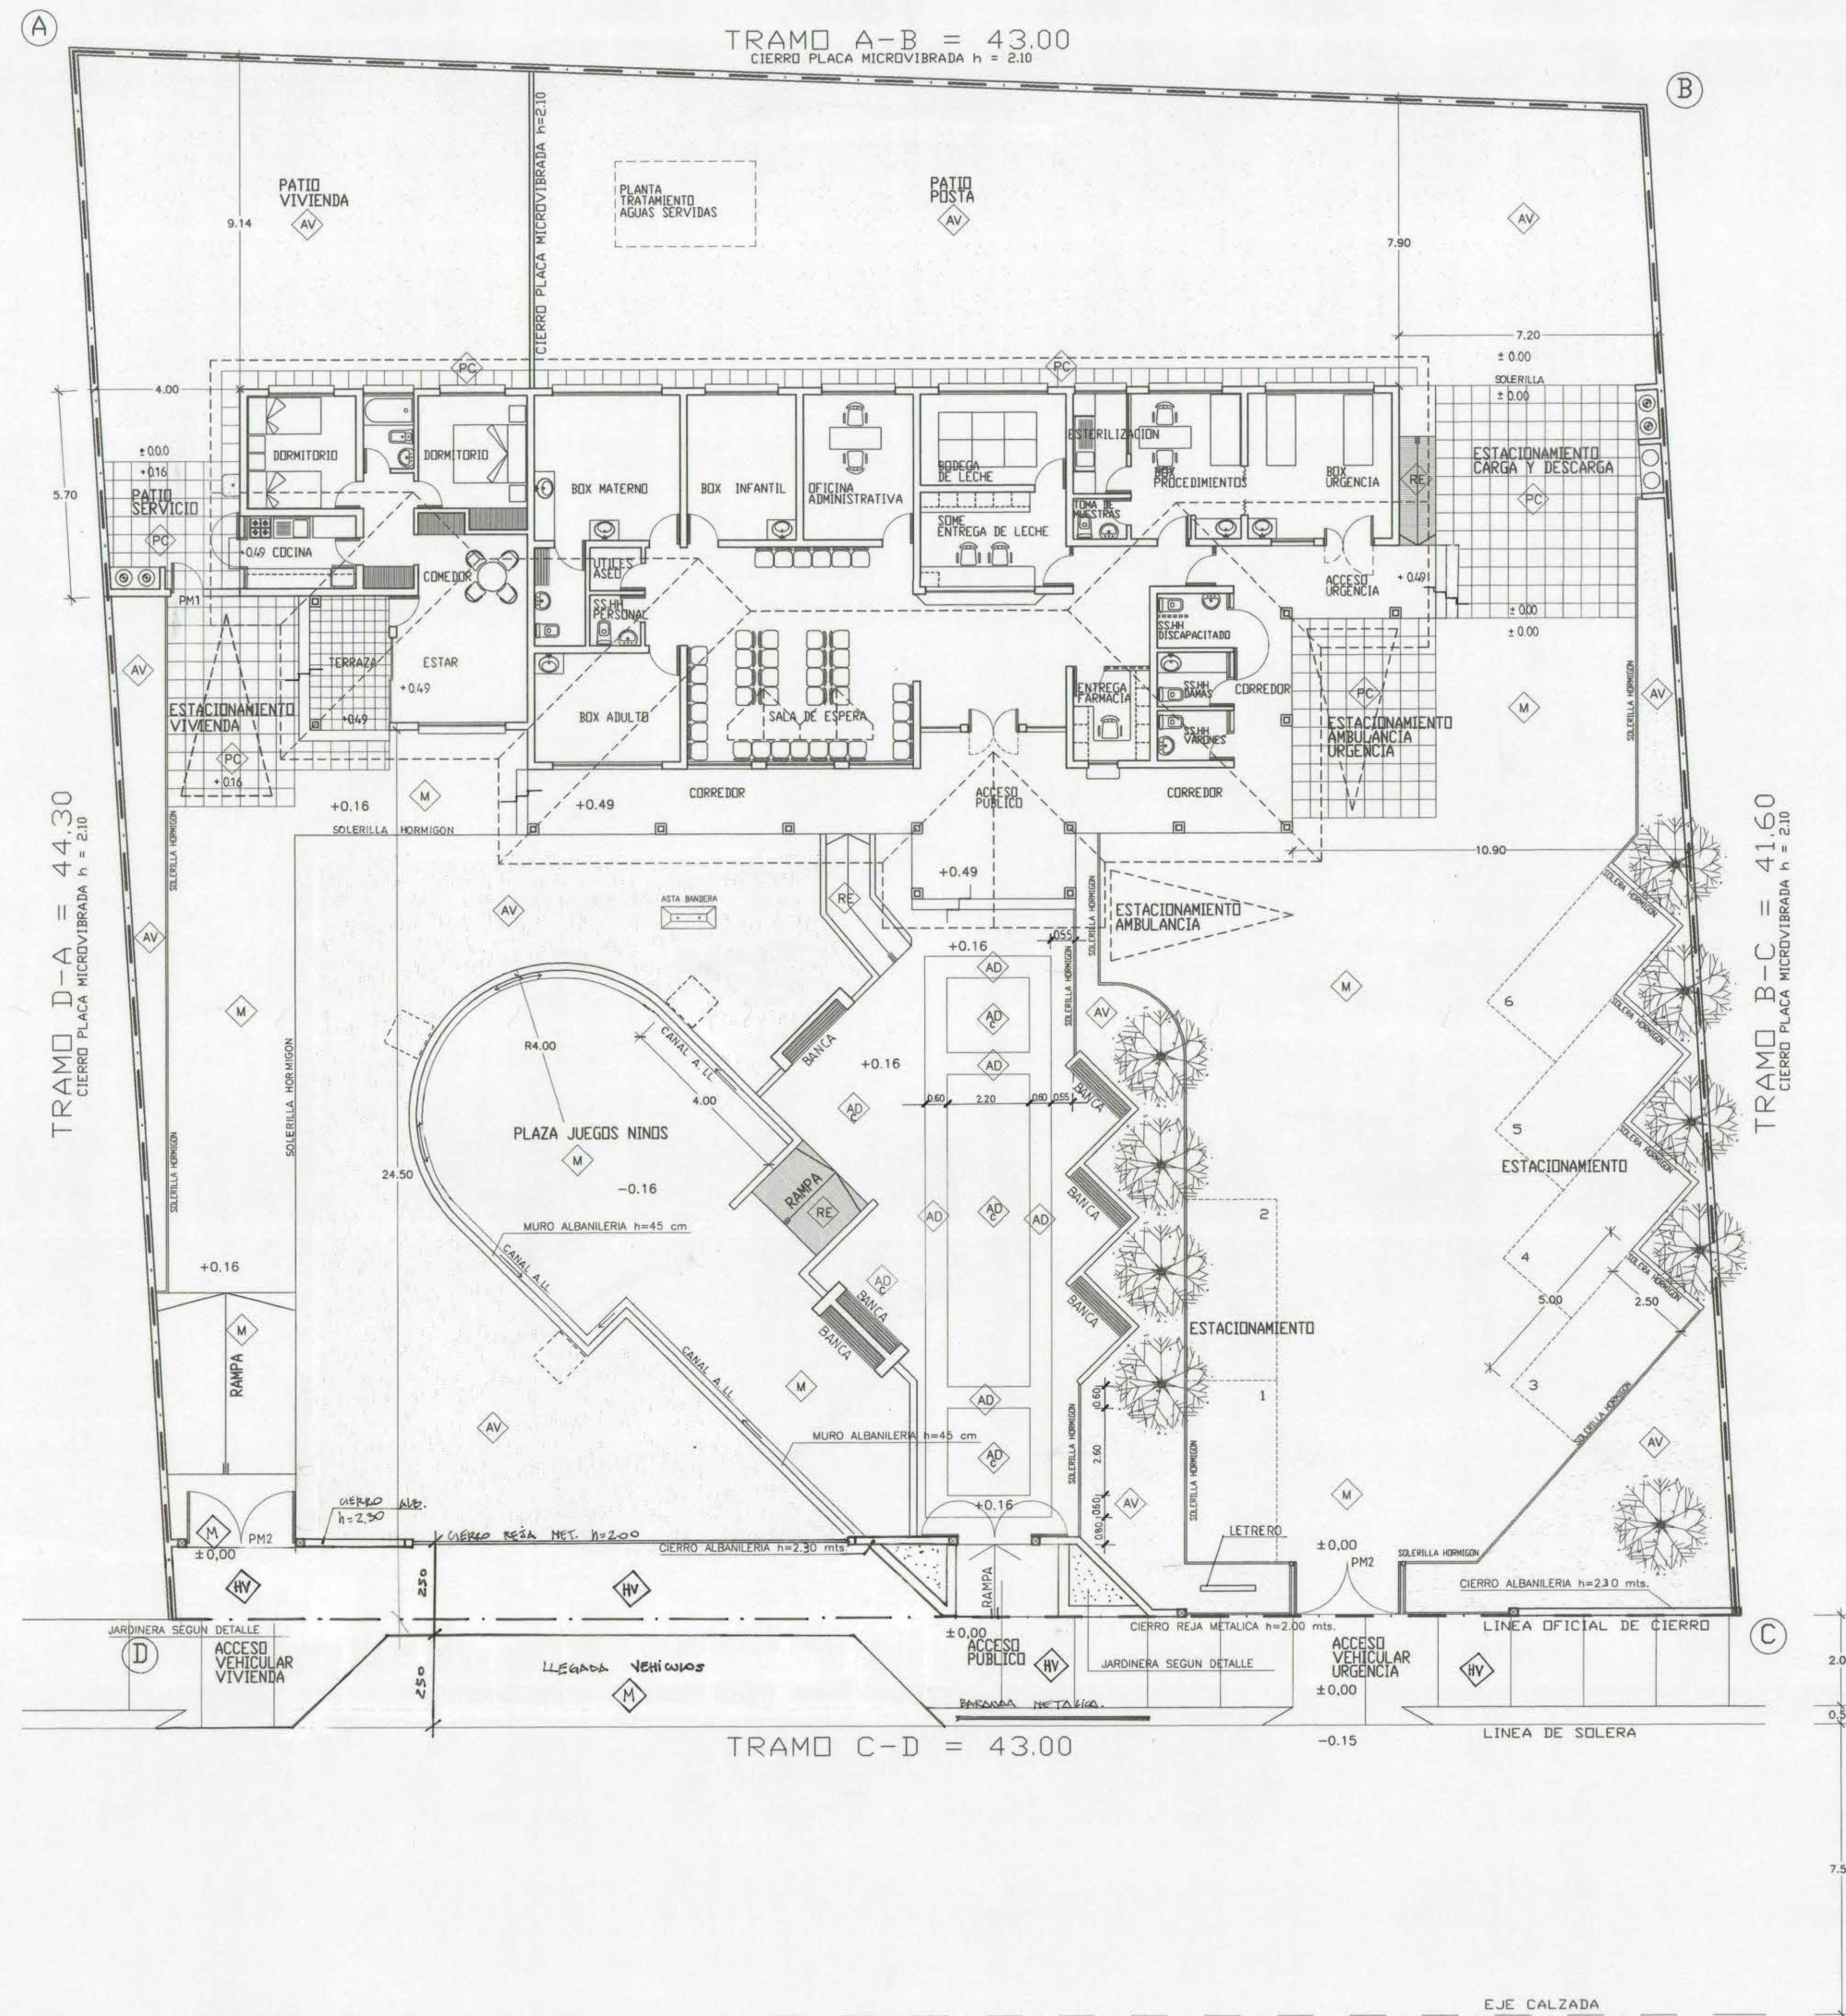

PLANTA EMPLAZAMIENTO GENERAL
ESCALA 1:100

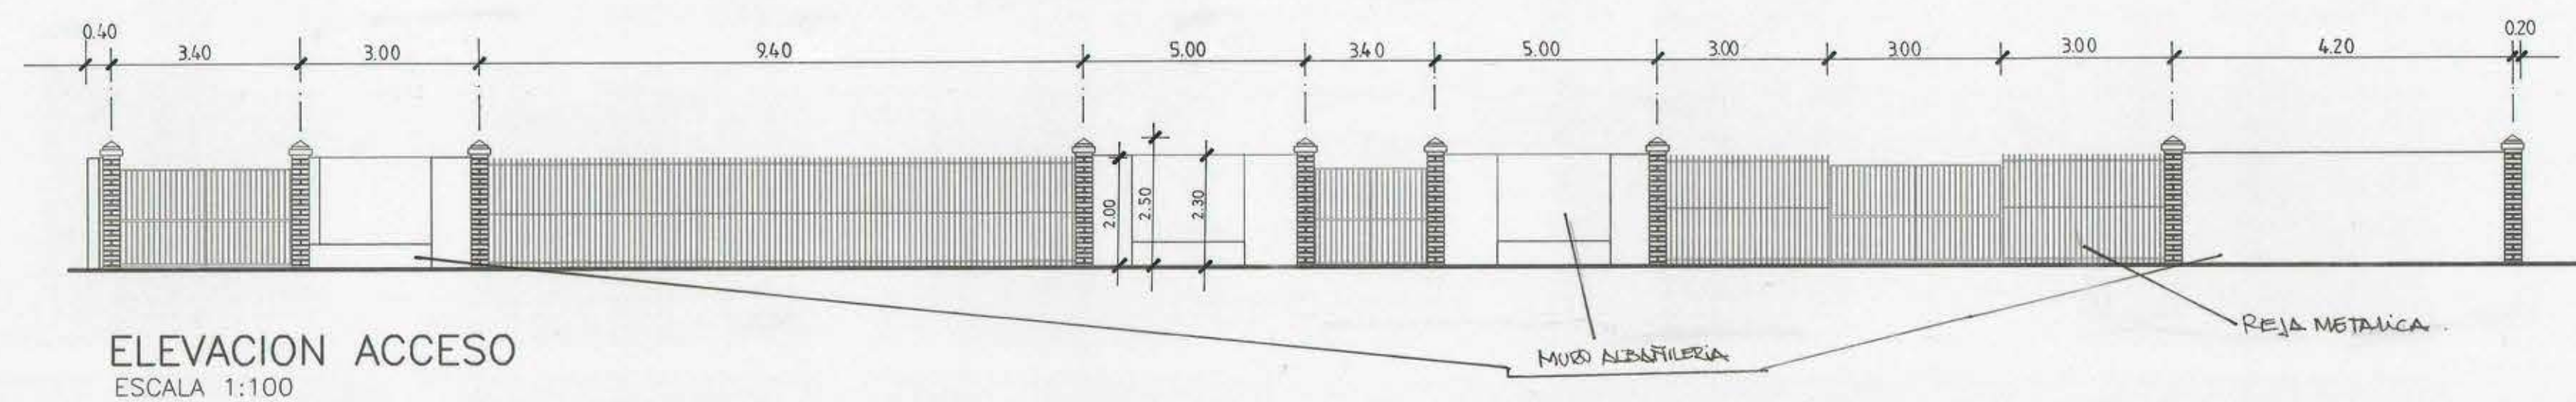

DETALLE PILAR
ESCALA 1:10

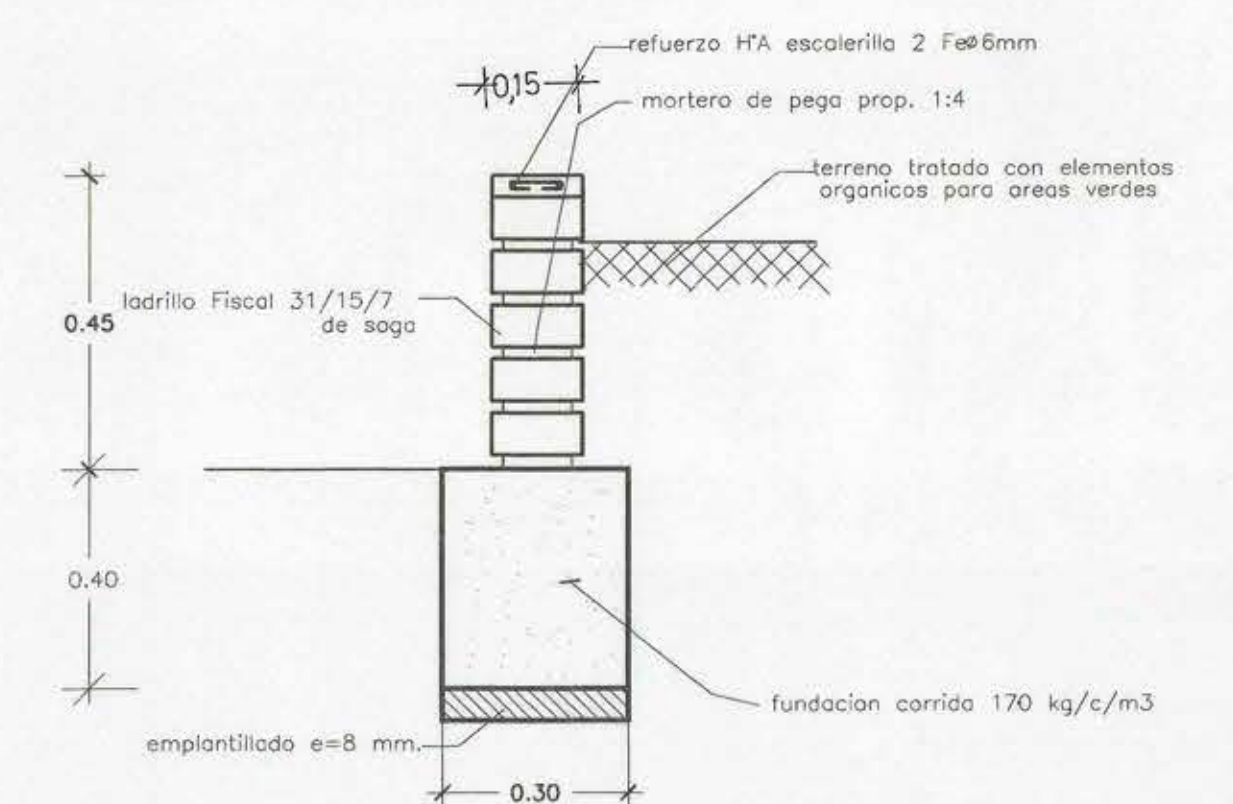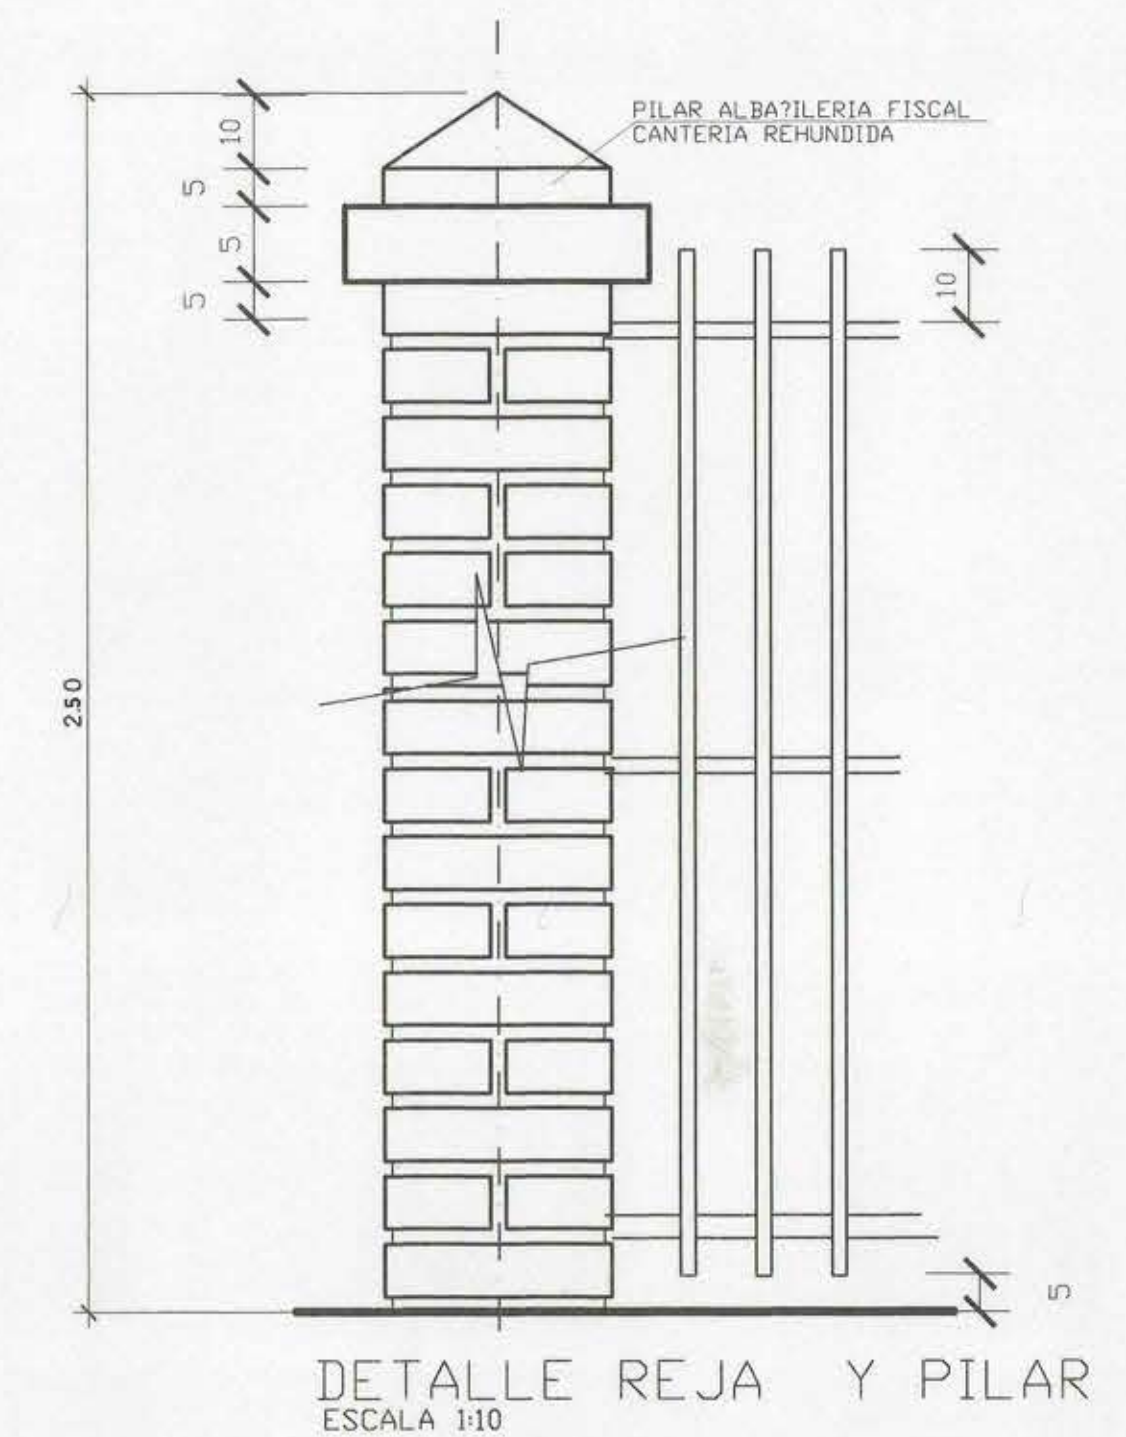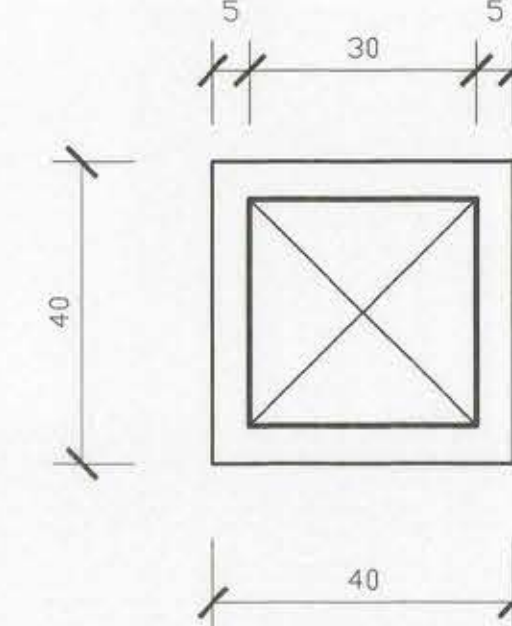

MOP		DIRECCION DE ARQUITECTURA	
REGION VI REGION		OFICINA REGIONAL VI REGION	
PROVINCIA C. CARO	OBRA CONSTRUCCION POSTA SALUD RURAL	DE PUMANQUE	
COMUNA PUMANQUE	CONTENIDO PLANTA EMPLAZAMIENTO GENERAL		
ARQUITECTO REGIONAL OSCAR E. NOVOA VARGAS	DISEÑO AUTOCAD R14	OBSERVACIONES	
ARQUITECTO PROYECTISTA FRANCISCO HERNANDEZ DIAZ	FORMATO SUPERFICIE 315.60		
ARQUITECTO COLABORADOR ANA MARIA DE LOS ANGELES ALONSO LIZANA	ESCALA 1:50		
		2 DE 10	
		TUBO Nº 289	