


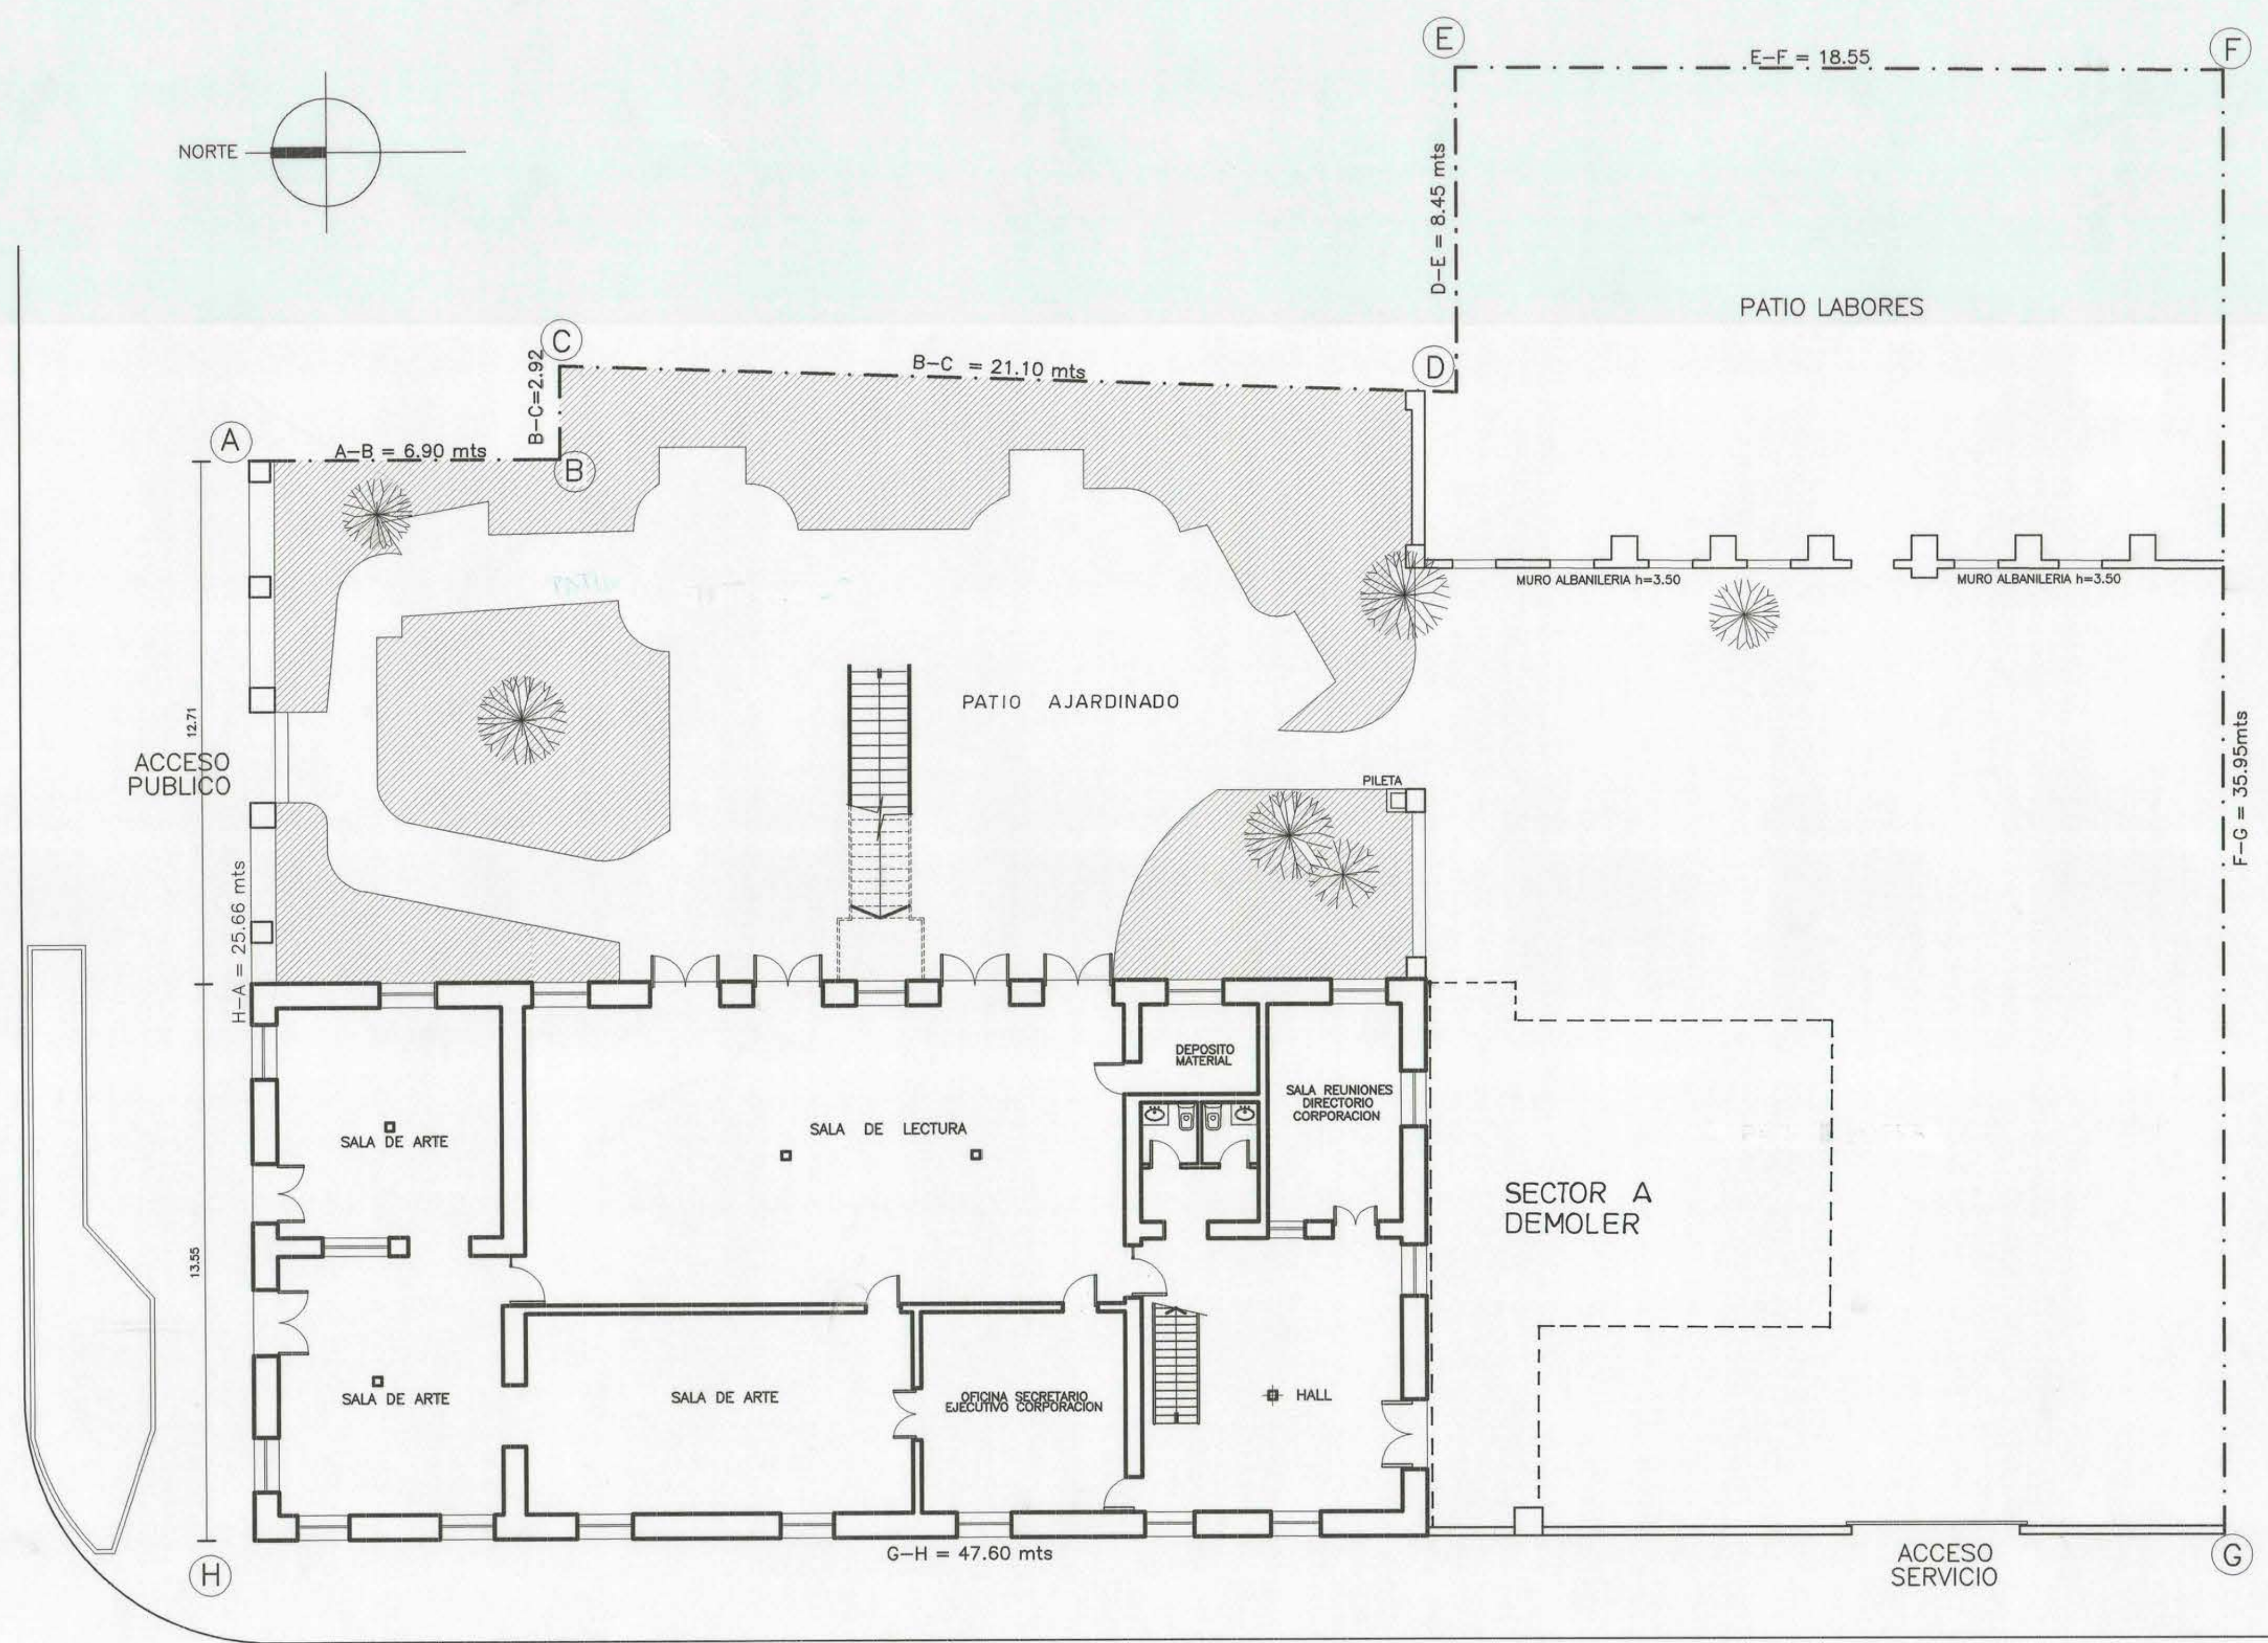

EMPLAZAMIENTO SITUACION PROPUESTA
ESCALA 1:100



CORTE A-A
ESCALA 1:50



CORTE C-C
ESCALA 1:50

MOP		DIRECCION DE ARQUITECTURA	
REGION VI REGION		OFICINA REGIONAL VI REGION	
PROVINCIA CACHAPOAL	DENOMINACION MONUMENTO HISTORICO CASA HODGKINSON	D.M.E.- N° 521 de 17/04/90	
COMUNA GRANEROS	USO CENTRO CULTURAL DE GRANEROS		
ARQUITECTO REGIONAL OSCAR E. NOVOA VARGAS	DIBUJO ALFREDO SALAZAR		
FECHA DIBUJO DIBUJO	FECHA DIBUJO		
FRANCISCO HERNANDEZ DIAZ	FRANCISCO HERNANDEZ DIAZ		
DESARROLLO	DESARROLLO		
DIRECCION DE ARQUITECTURA MOP	DIRECCION DE ARQUITECTURA MOP		
MONUMENTO N° 424	MONUMENTO N° 424		
ESCALA 1:100	ESCALA 1:100		
		CONTENIDO	
		SITUACION PROPUESTA	
		EMPLAZAMIENTO PROPUESTO	
		CORTE A-A	
		CORTE C-C	
		OBSERVACIONES	
		1 DE 4	
		TUBO N° 333	