




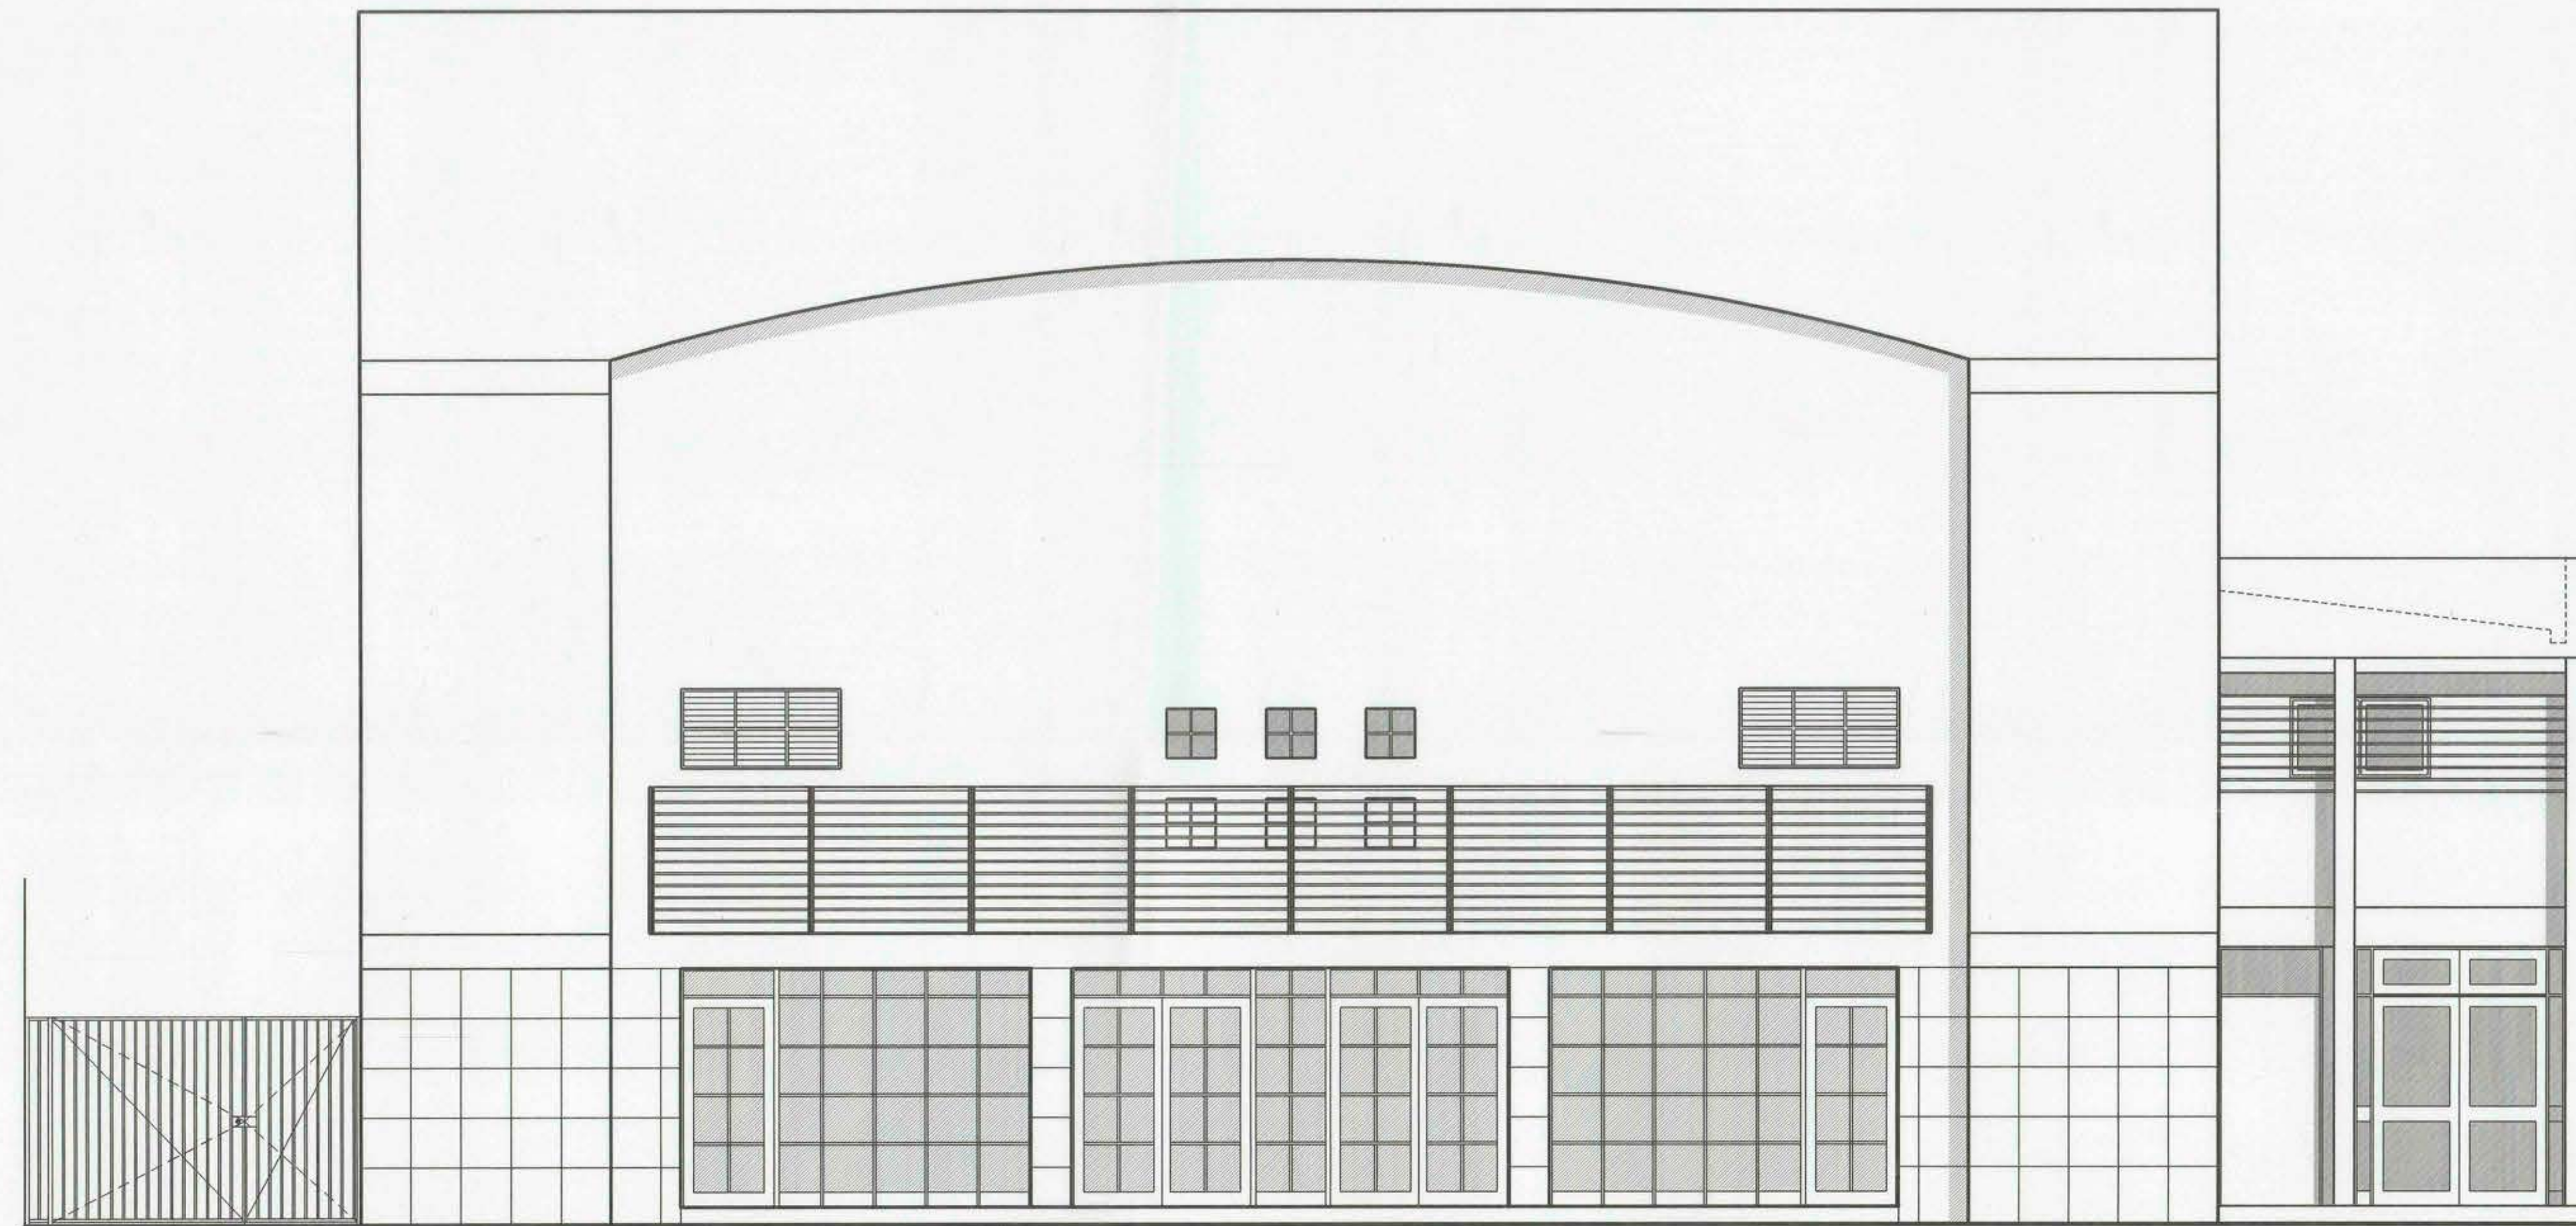

ELEVACION PRINCIPAL
ESCALA 1:50

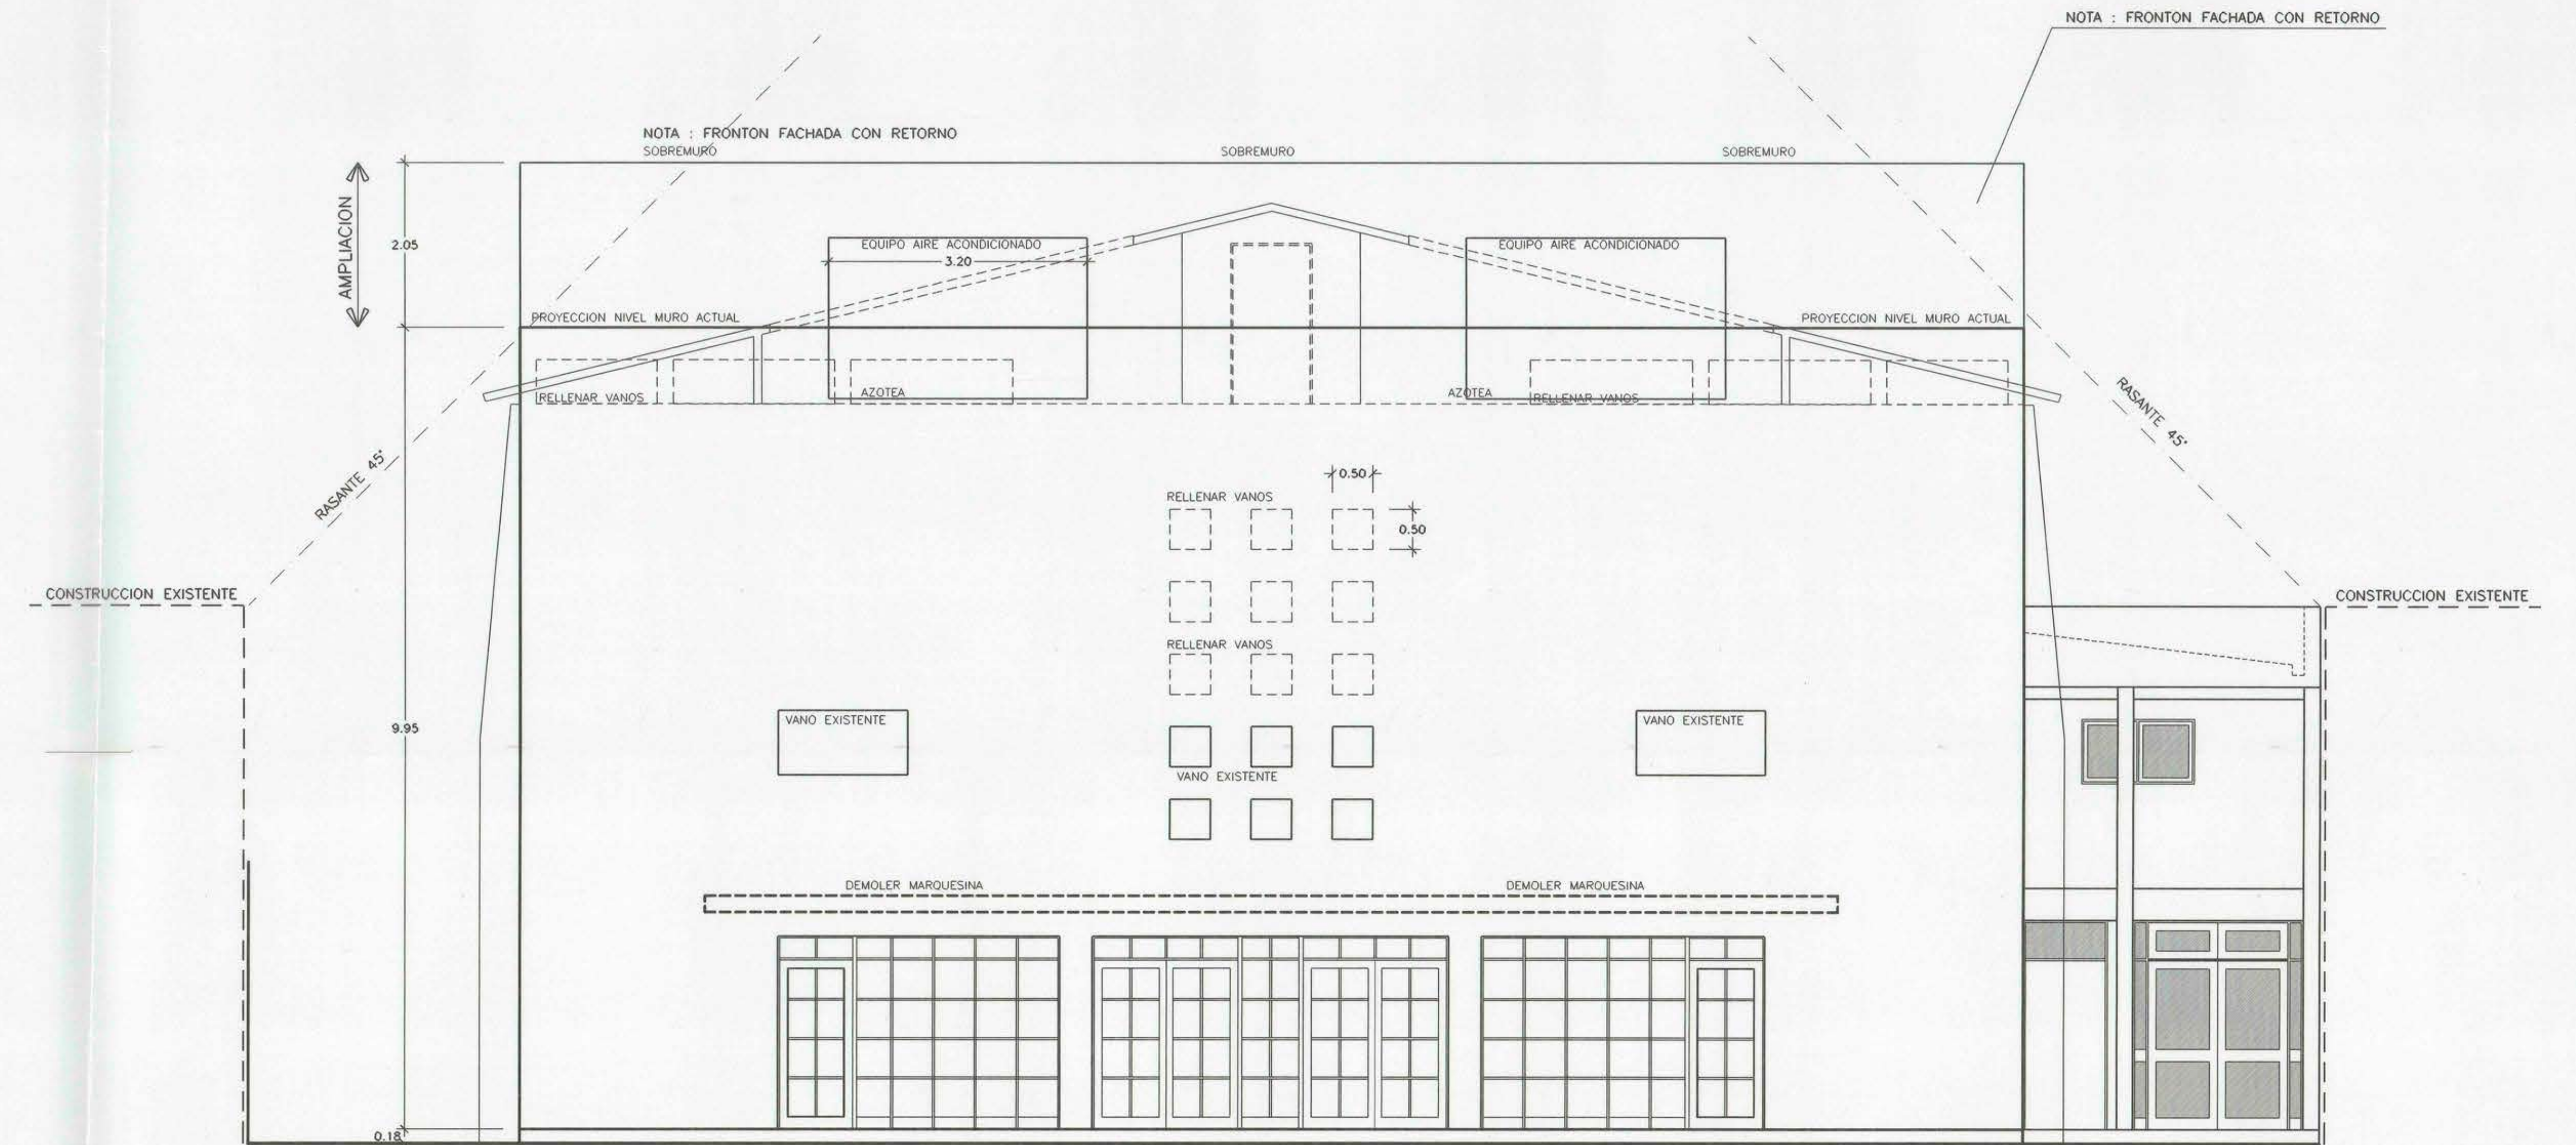

ELEVACION PRINCIPAL A MODIFICAR
ESCALA 1:50

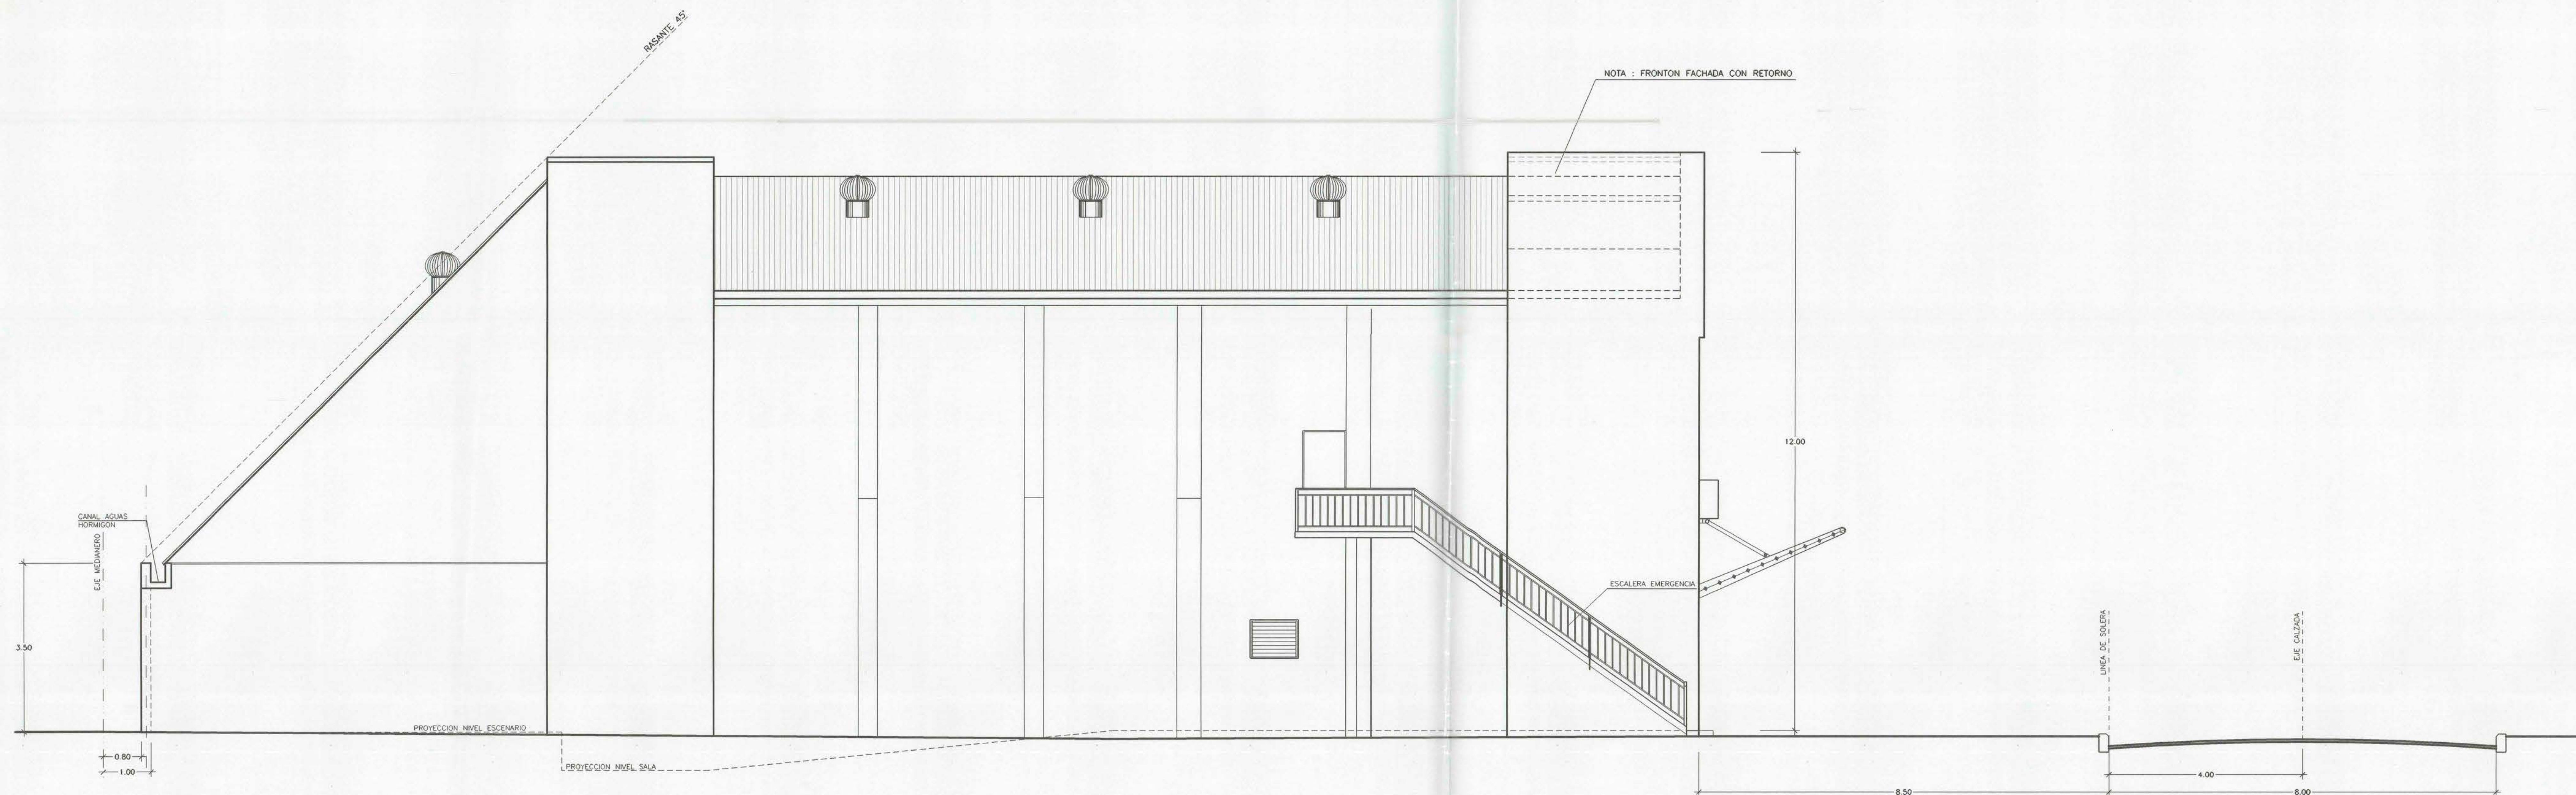

ELEVACION LATERAL
ESCALA 1:50

PROPIETARIO		1. MUNICIPALIDAD DE NANCAGUA	
REGION VI REGION		OBRA REPOSICION TEATRO MUNICIPAL DE NANCAGUA	
PROVINCIA COLCHAGUA		CONTENIDO ELEVACION PRINCIPAL-LATERAL	
COMUNA NANCAGUA		ELEVACION ACTUAL A MODIFICAR	
ARQUITECTO REGIONAL		DIBUJO AUTOCAD R-14	
OSCAR E. NOVOA VARGAS		GUIDO DENNIS	
DISEÑO: JEFE D. PROYECTOS		ALFREDO SALAZAR	
FRANCISCO HERNANDEZ DIAZ		FECHA JUNIO 2000	
ARQUITECTO PATRICIA MONTE		CLAVE A	
DIRECCION DE ARQUITECTURA MOP		FORMATO 135 x 85	
DE DISEÑO		SUPERFICIE	
FRANCISCO HERNANDEZ DIAZ		LAMINA N°	
ESCALA		5 DE 13	
LAS INDICADAS		TUBO N° 292	