


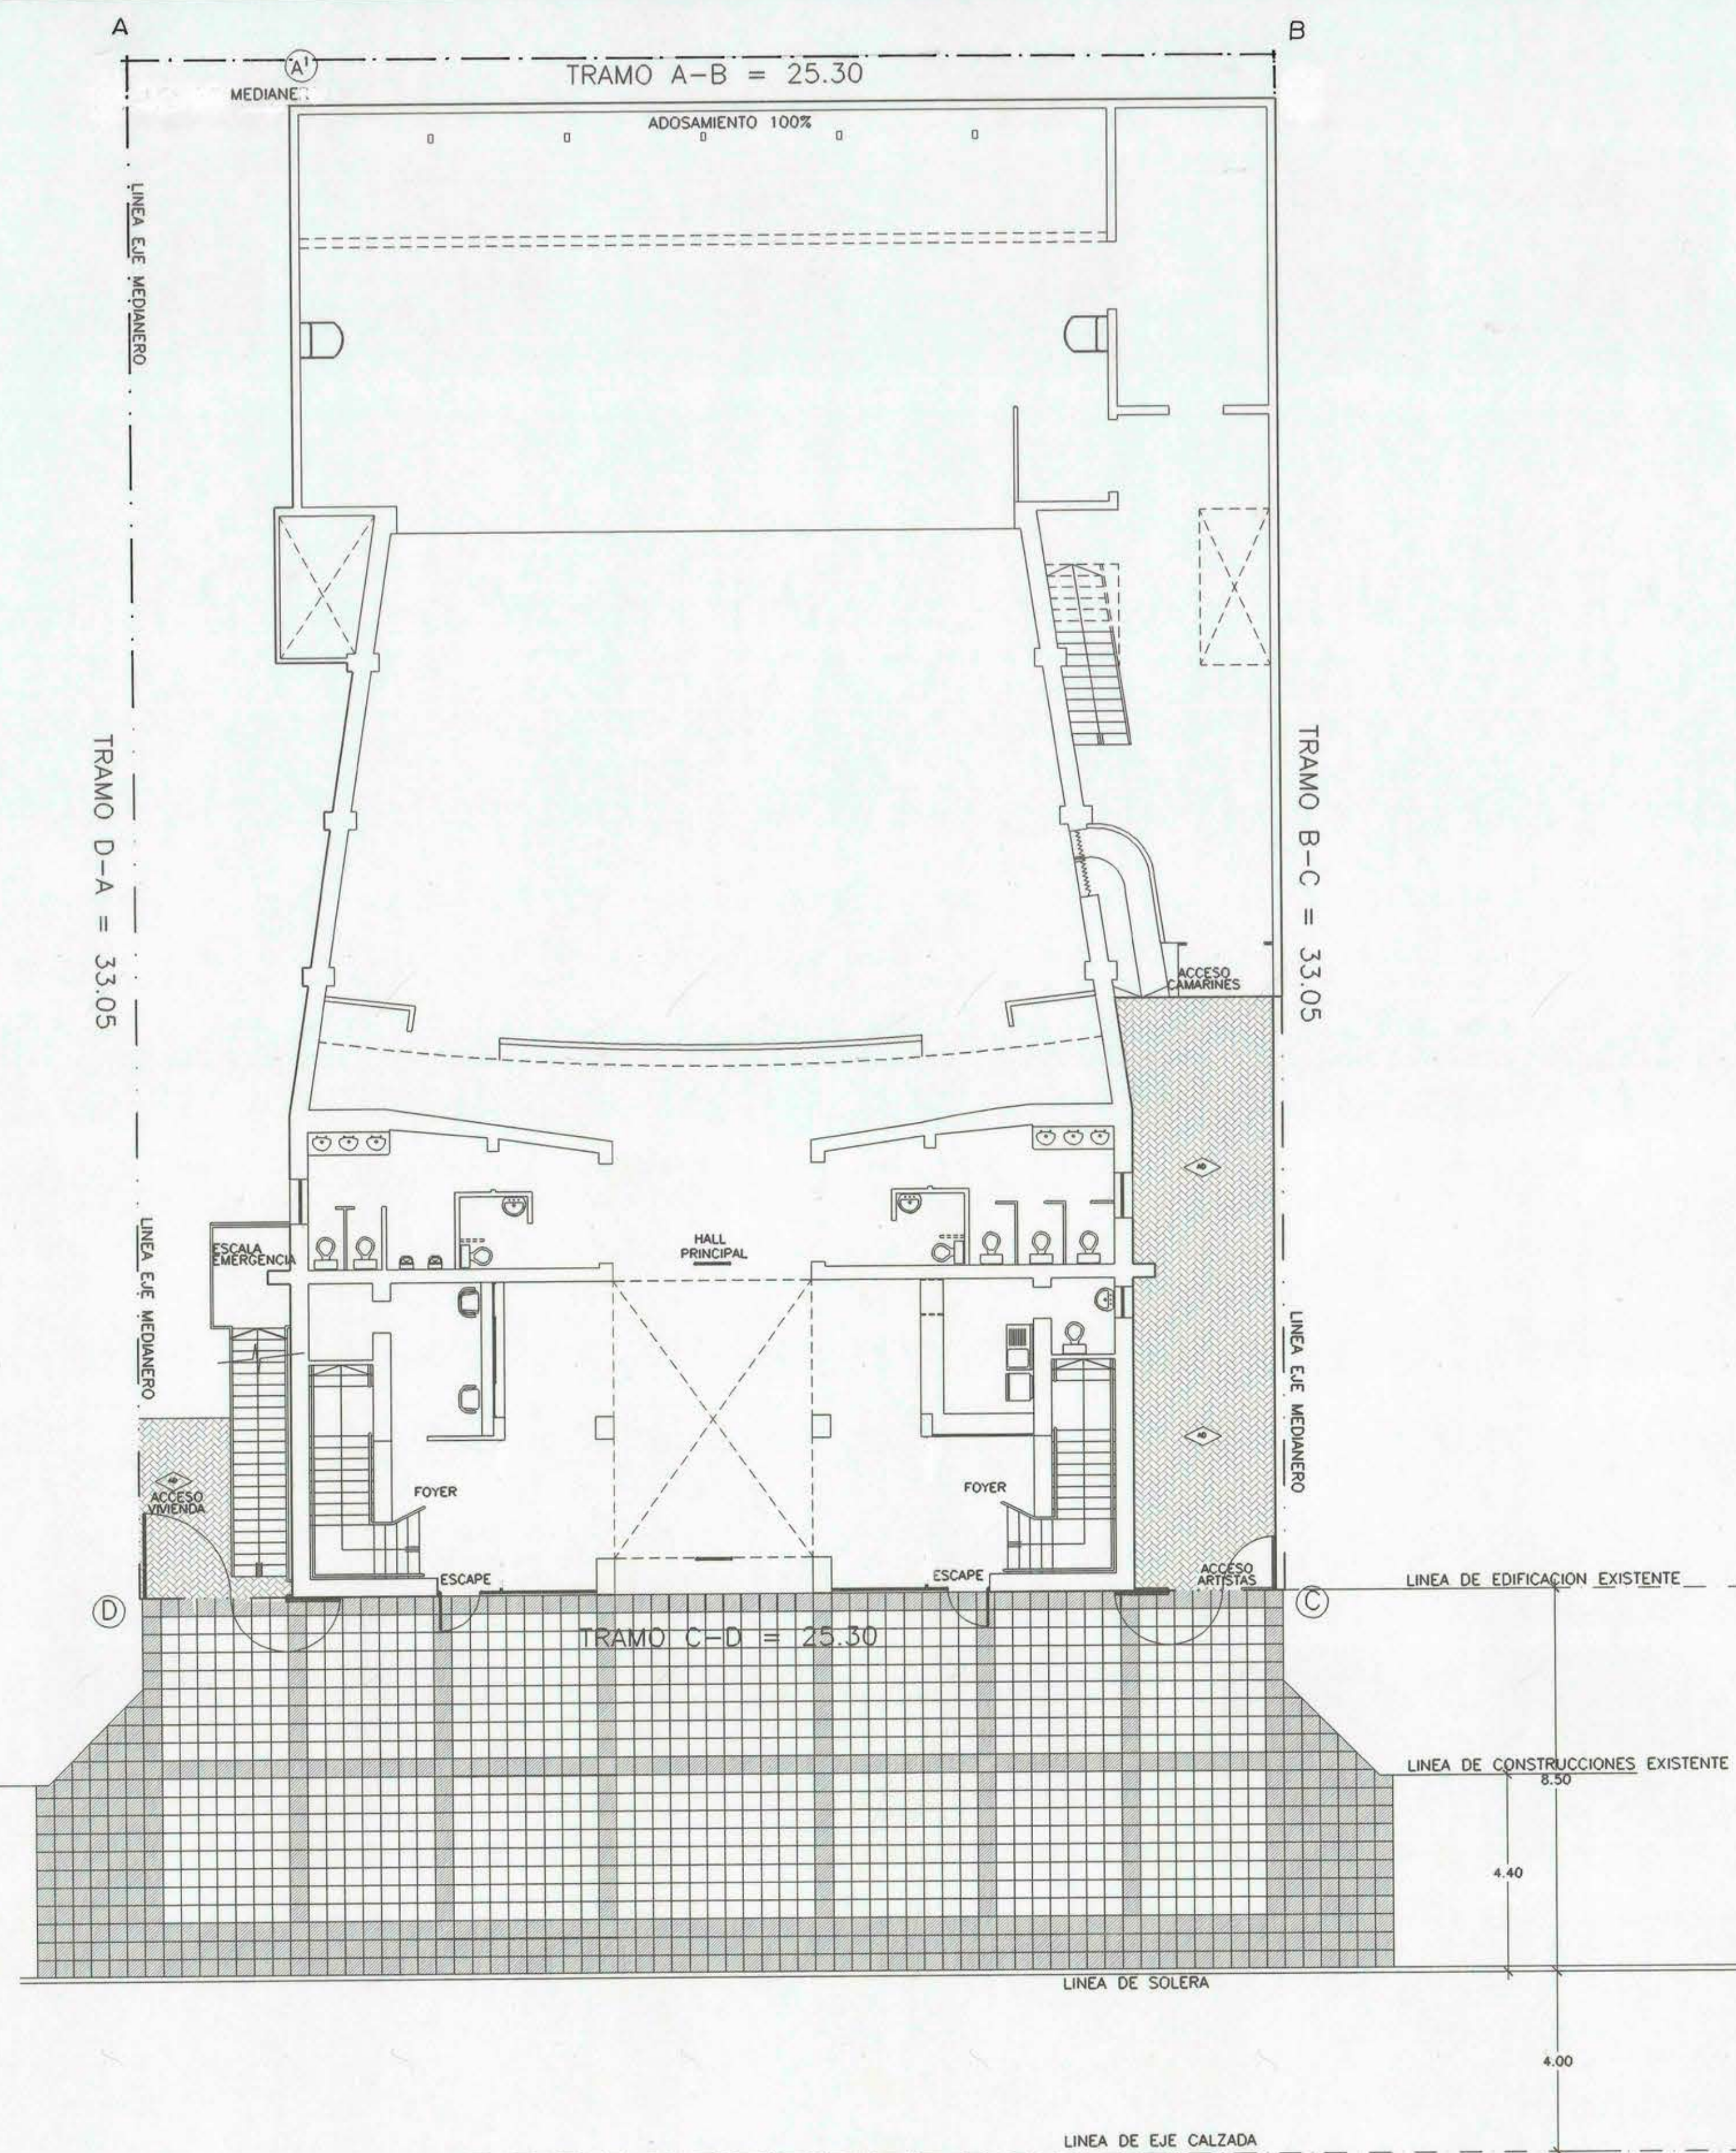


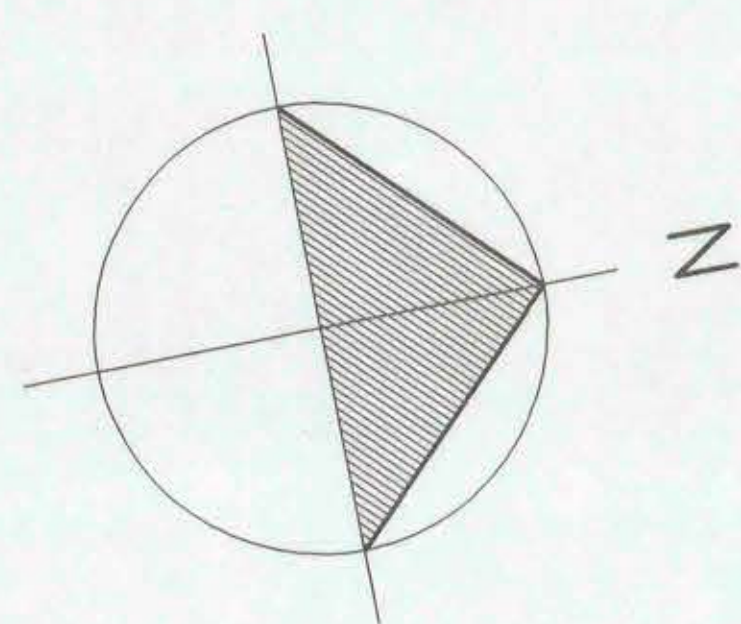

EMPLAZAMIENTO GENERAL
ESCALA 1:100

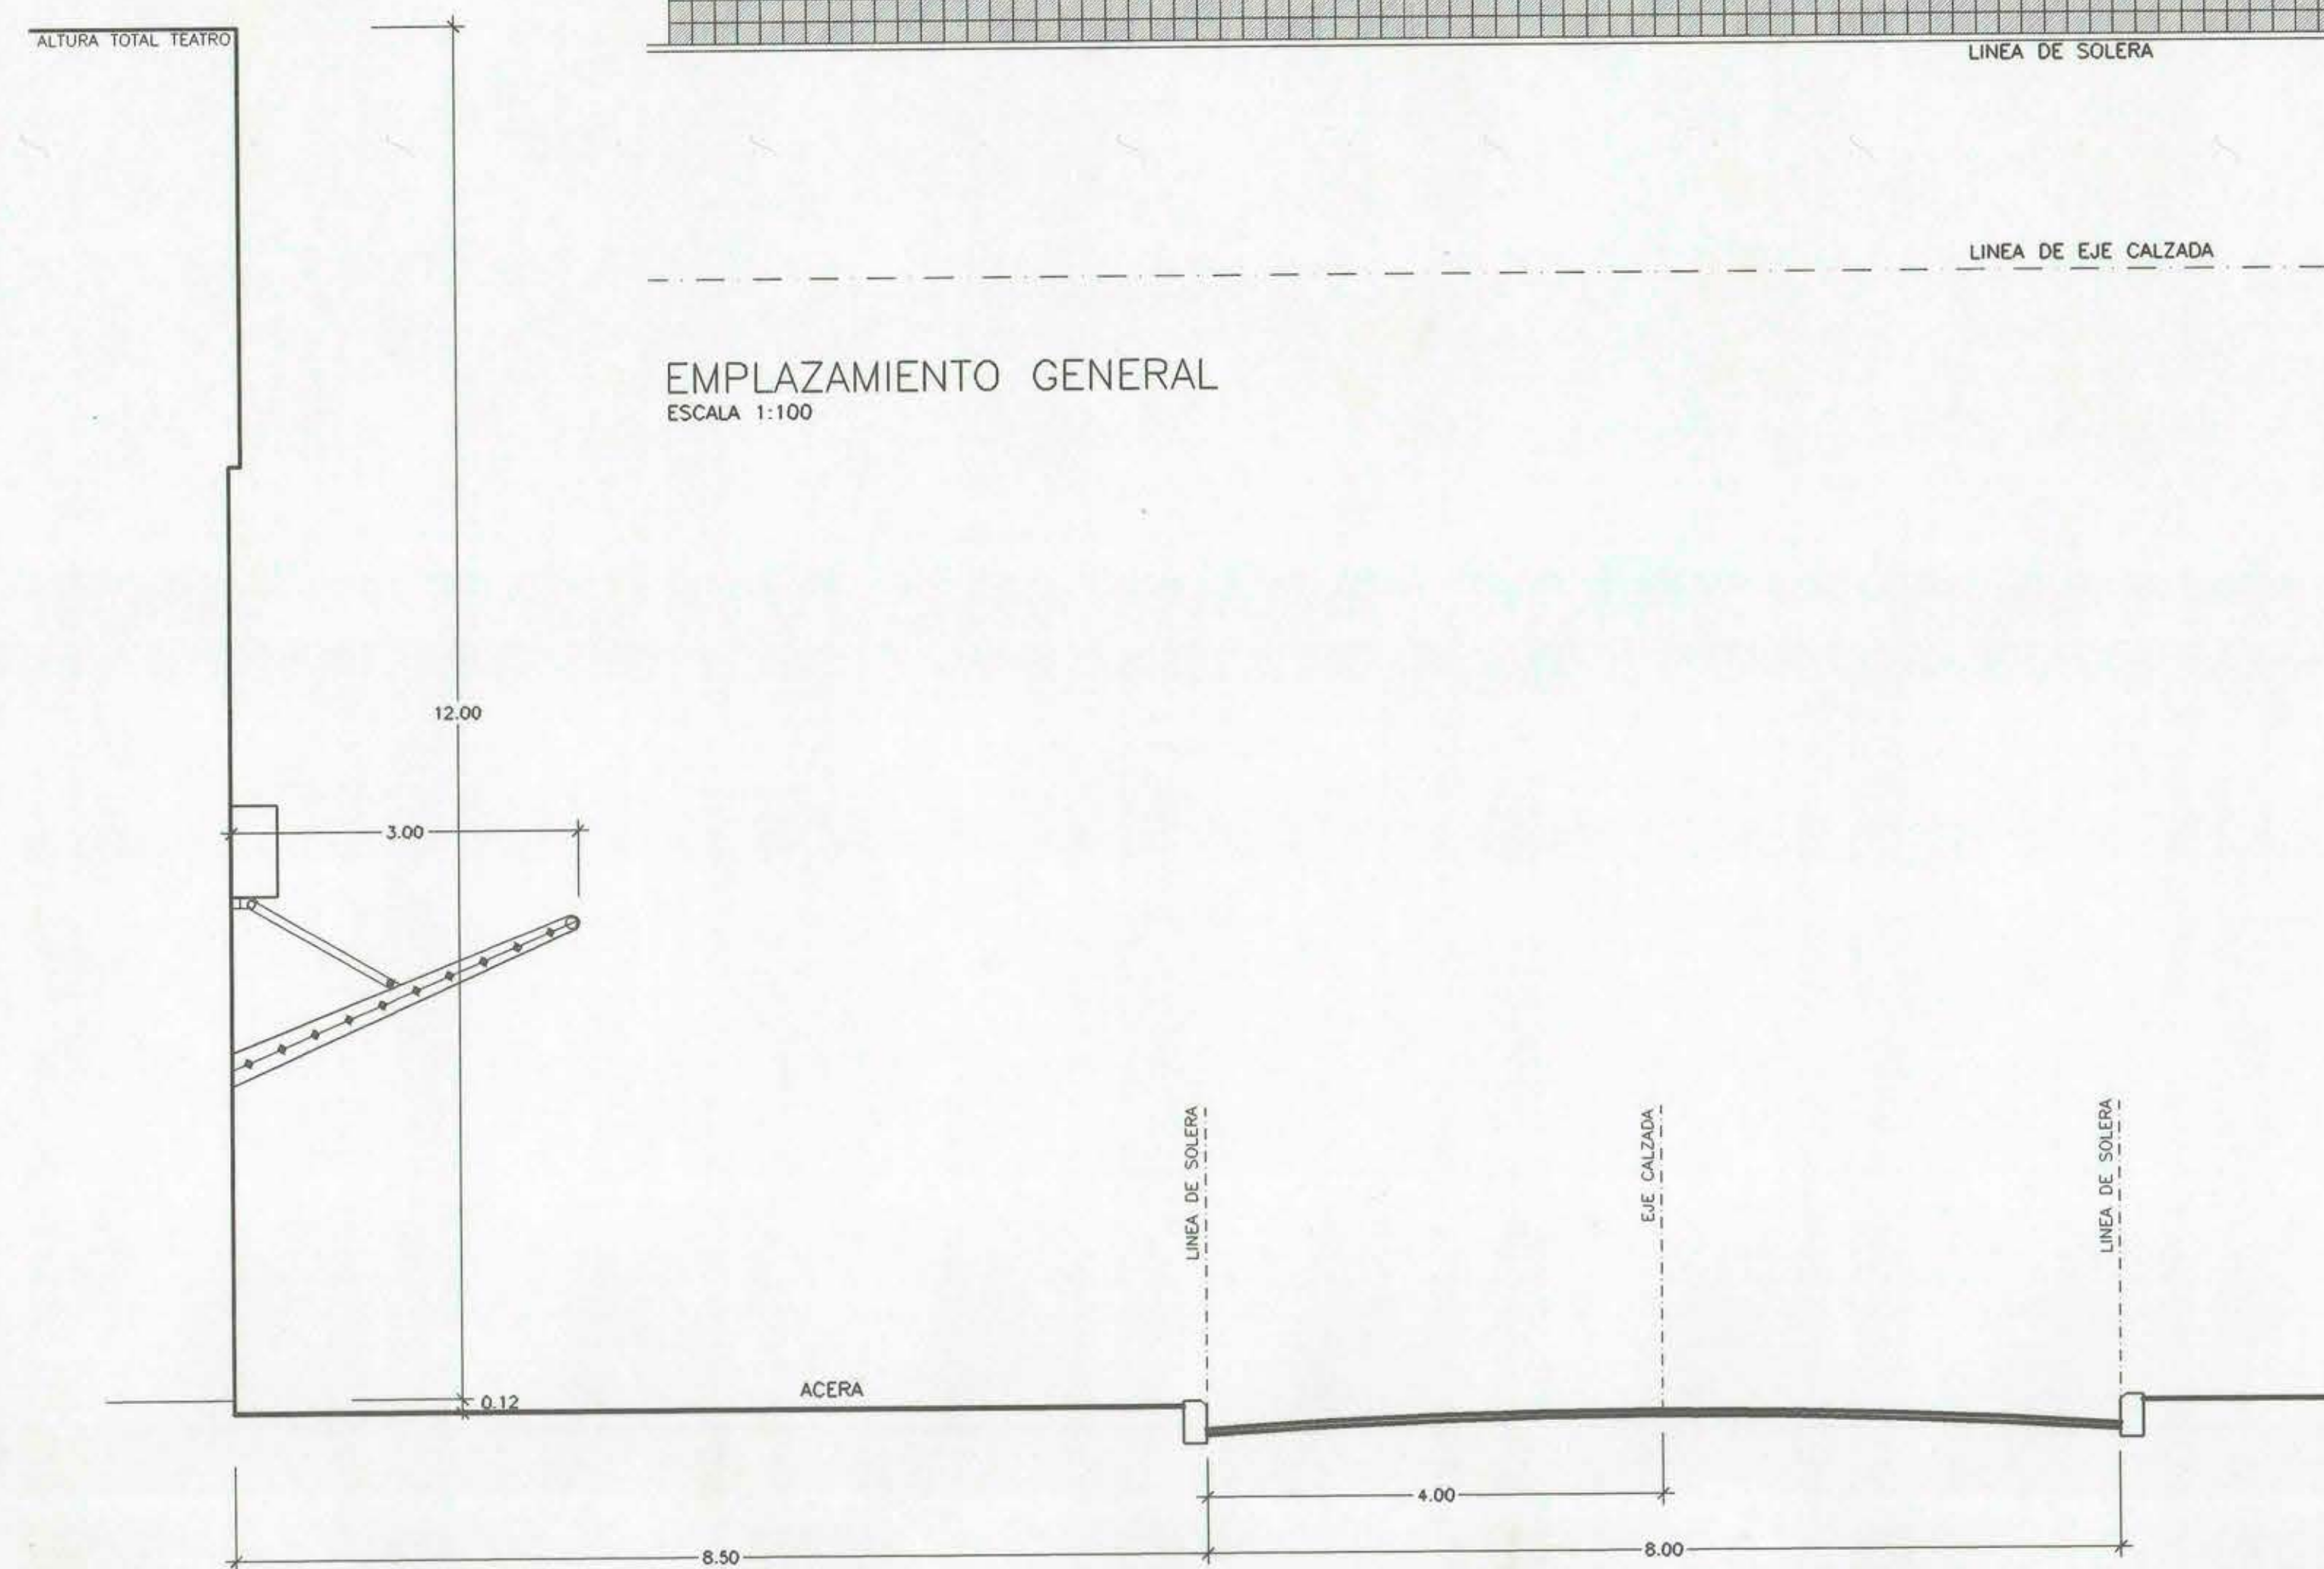


PERFIL CALLE JARAMILLO
ESCALA 1:50

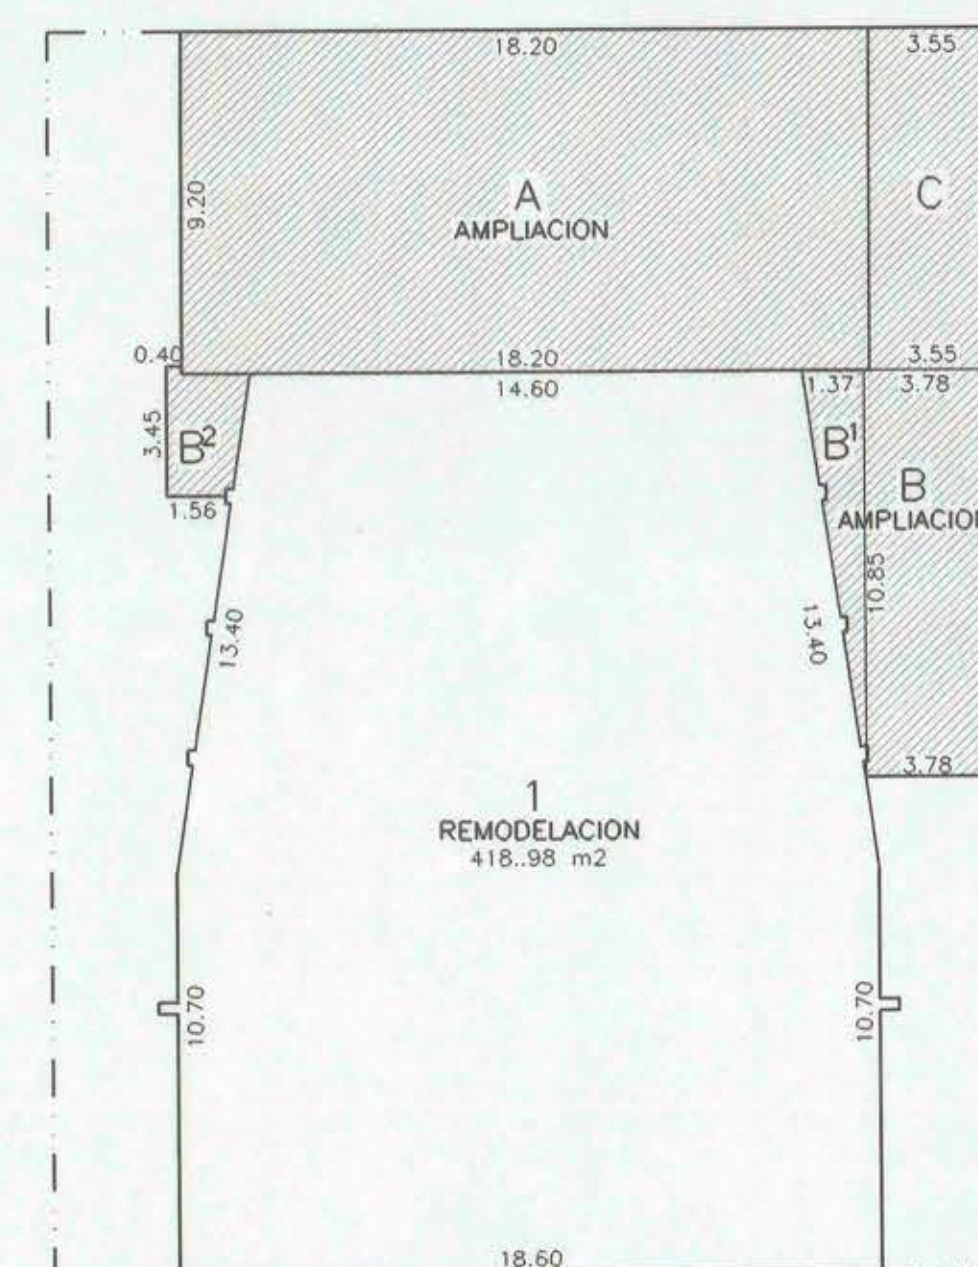

ESQUEMA SUPERFICIES
PRIMER PISO
ESCALA 1:200

AMPLIACION	REMODELACION
A = 18.20 x 9.20 = 167.44	* 1 = 418.98
B = 10.85 x 3.78 = 41.01	
B1 = 10.85 x 1.37 = 7.43	
B2 = 2 x 6.40 = 12.80	
C = 9.20 x 3.55 = 32.66	


RESUMEN DE SUPERFICIES	
SUPERFICIE AMPLIACION 1° PISO	254.94 m
SUPERFICIE REMODELACION 1° PISO	418.98 m
TOTAL 1° PISO	673.92 m
SUPERFICIE AMPLIACION 2° PISO	180.30 m
SUPERFICIE REMODELACION 2° PISO	46.00 m
TOTAL 2° PISO	226.30 m
SUPERFICIE REMODELACION 3° PISO	229.42 m
TOTAL 3° PISO	229.42 m

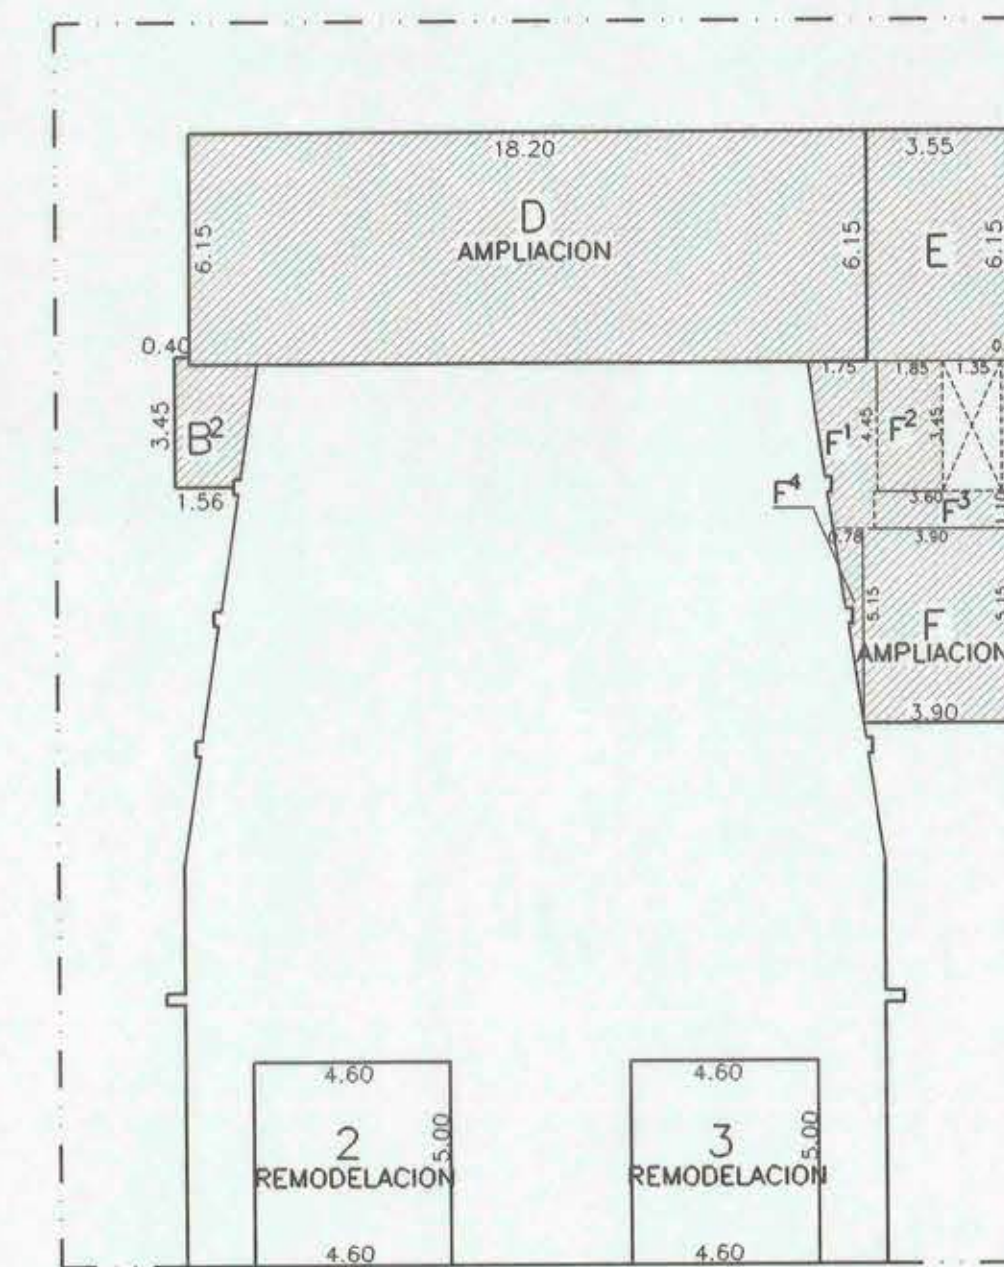

ESQUEMA SUPERFICIES
SEGUNDO PISO
ESCALA 1:200

AMPLIACION	REMODELACION
B2 = 2 x 6.40 = 12.80	2 = 5.00 x 4.60 = 23.00
D = 18.20 x 6.15 = 111.93	3 = 5.00 x 4.60 = 23.00
E = 6.15 x 3.55 = 21.83	
F = 5.15 x 3.90 = 20.08	
F1 = 1.75 x 4.55 = 7.96	
F2 = 3.45 x 1.55 = 5.35	
F3 = 3.60 x 1.10 = 3.96	
F4 = 5.15 x 0.78 = 4.02	
F5 = 3.45 x 0.40 = 1.38	

CUADRO DE CAPACIDAD ASIENTOS	
CAPACIDAD BUTACAS 1° PISO	196 personas
CAPACIDAD ASIENTOS 2° PISO	205 personas
CAPACIDAD ASIENTOS TOTAL	401 personas

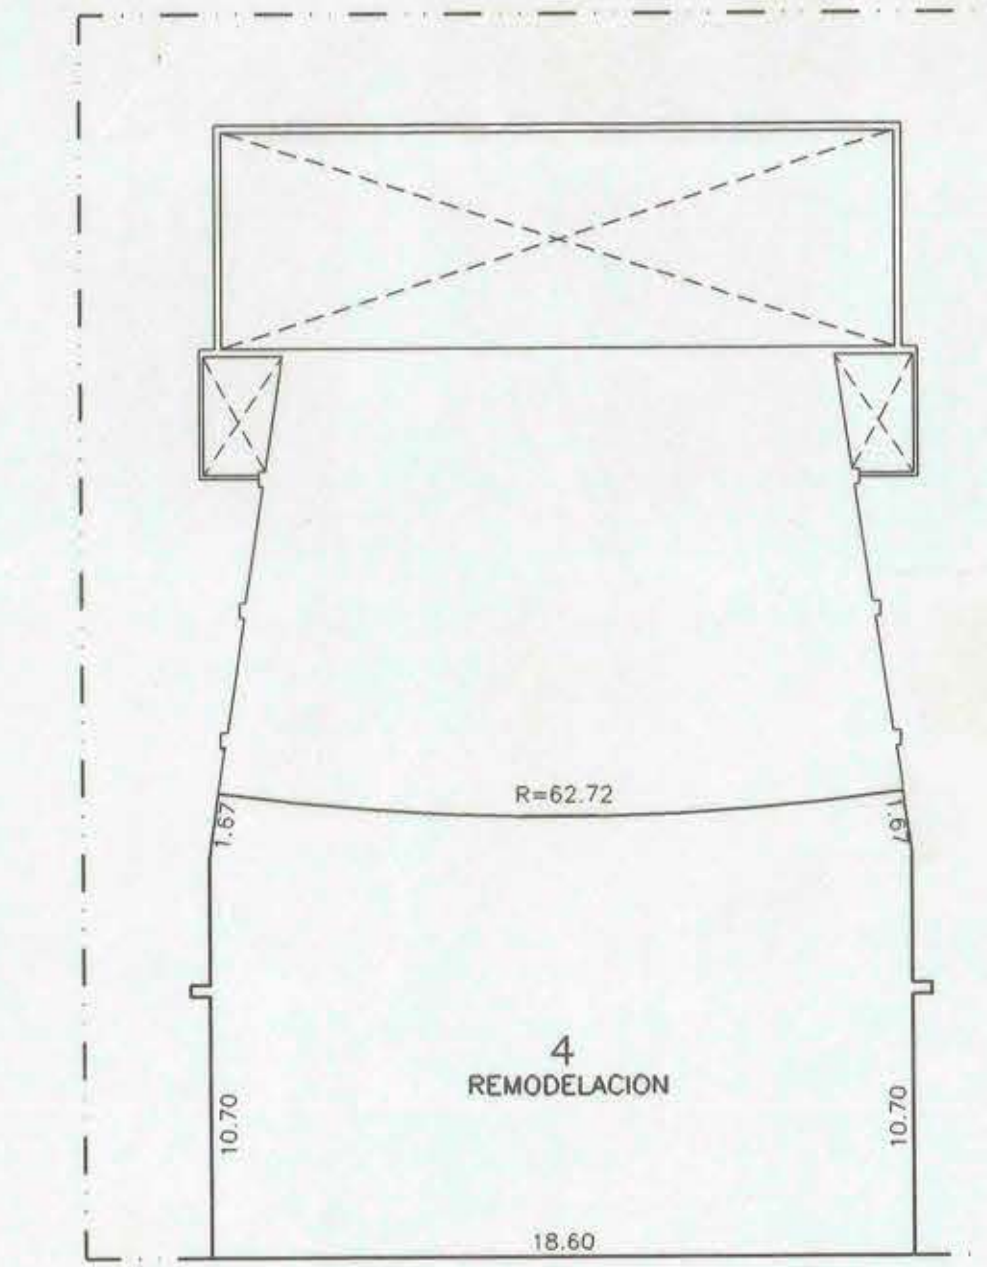


ESQUEMA SUPERFICIES
TERCER PISO
ESCALA 1:200


REMODELACION
* 4 = 229.42

*SUPERFICIES A IRREGULARES
AMPLIACION

CUADRO DE SUPERFICIES		
OBRA NUEVA		
SUPERFICIE AMPLIACION 1° PISO	254.94 m	
SUPERFICIE AMPLIACION 2° PISO	180.30 m	
SUPERFICIE AMPLIACION TOTAL	435.24 m	
SUPERFICIE REMODELACION TOTAL	694.40 m	
		%
SUPERFICIE TERRENO (teatro)	717.00 m	100.00
SUPERFICIE LIBRE 1° PISO (teatro)	43.08 m	6.00
SUPERFICIE TOTAL 1° PISO (AMPLIACION + REMODELACION)	673.92 m	94.00

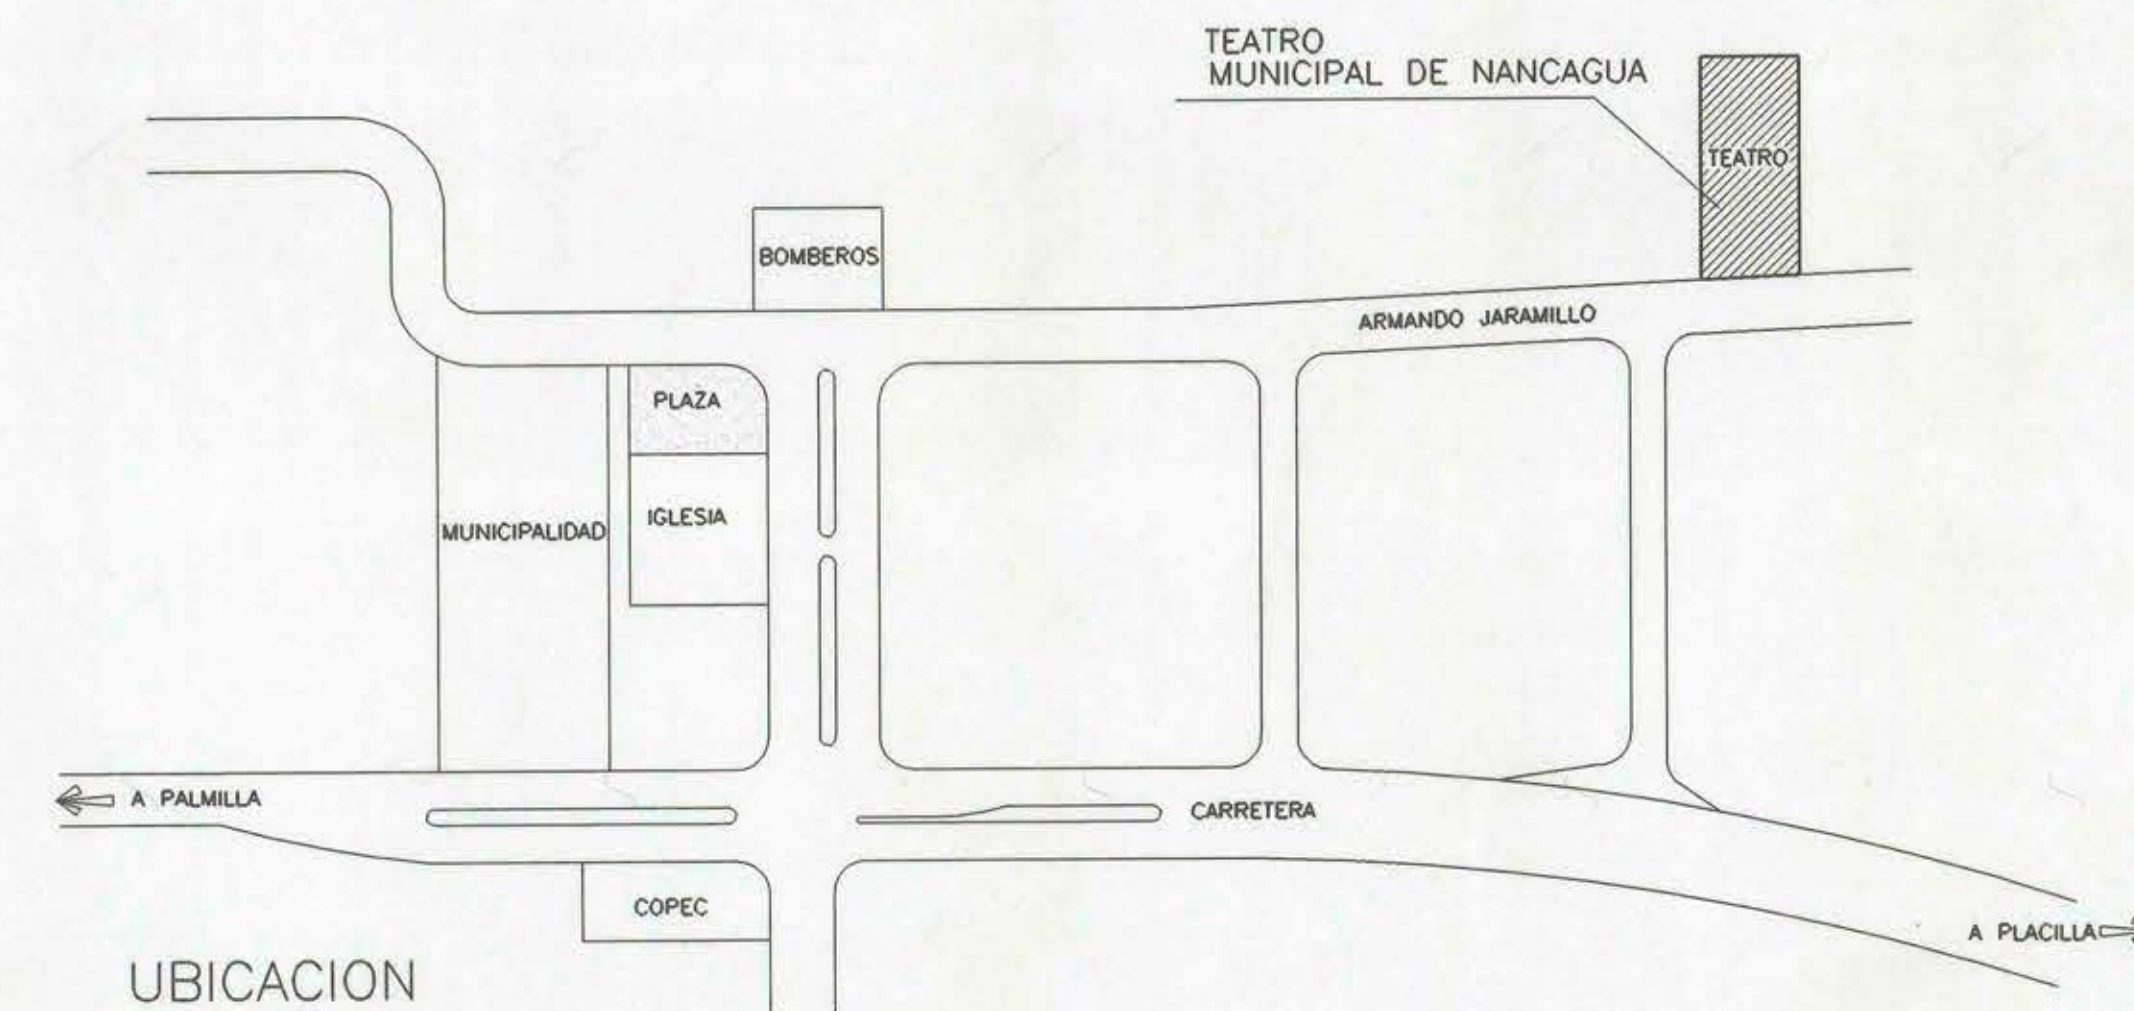

UBICACION
ESCALA 1:100

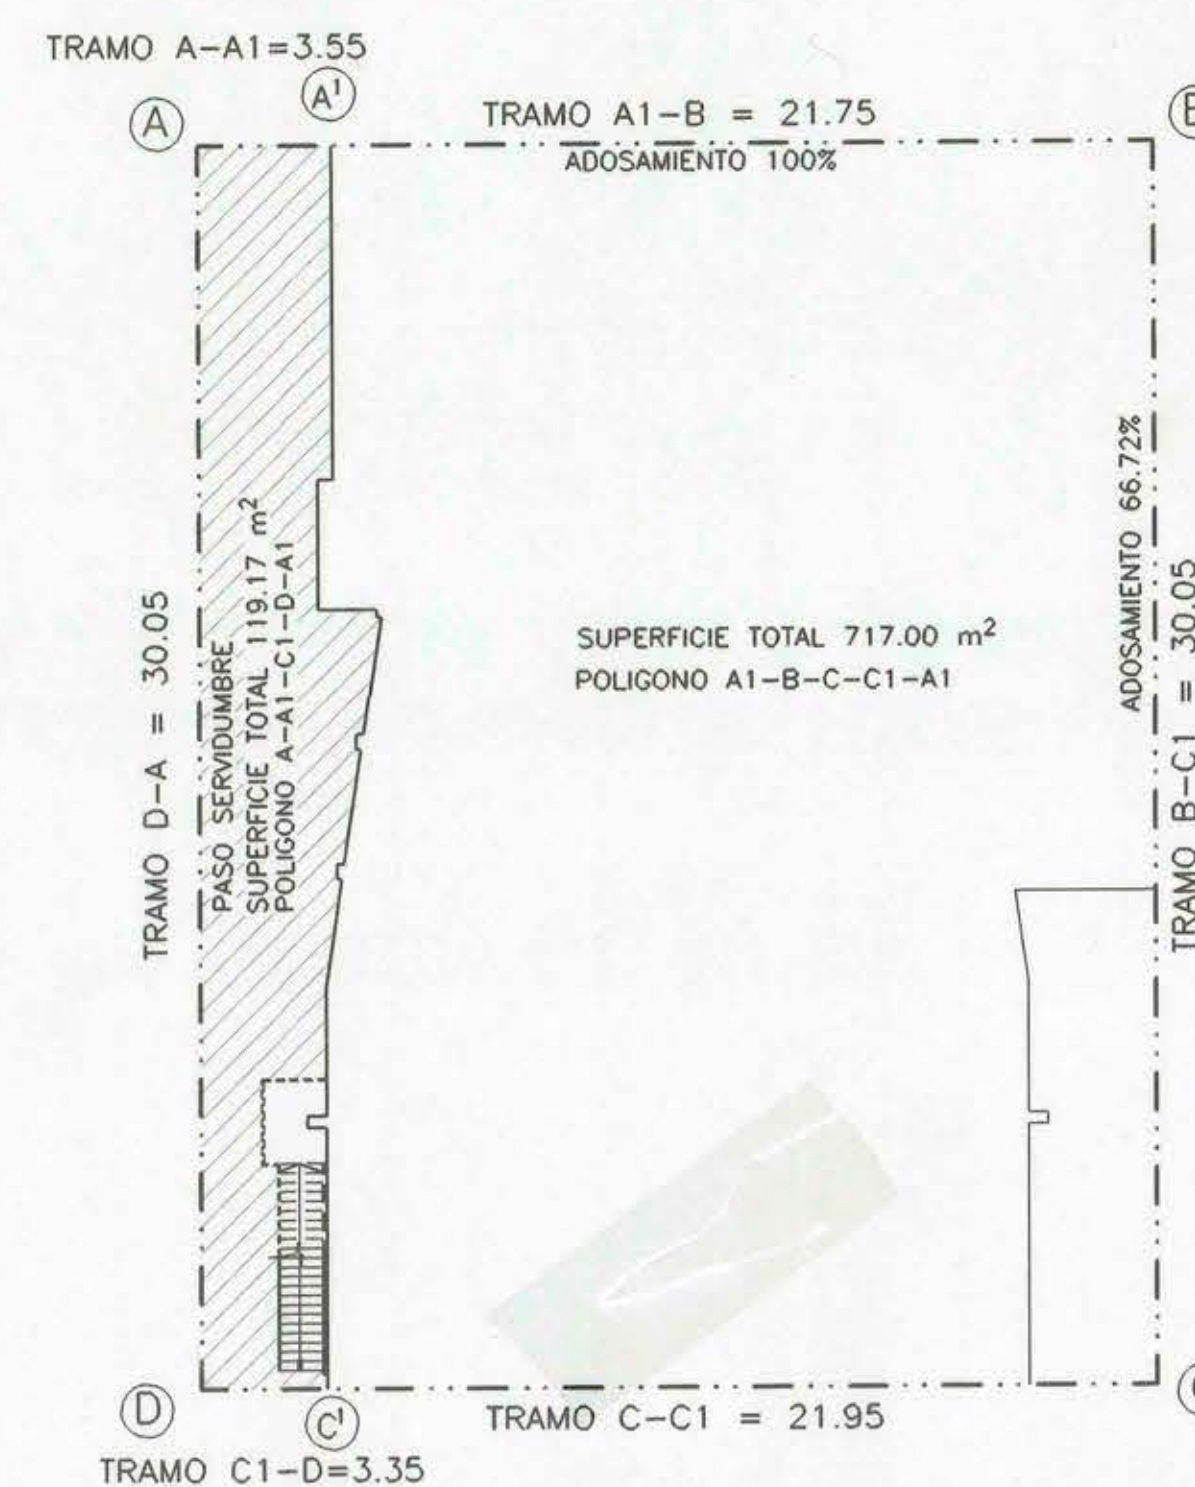

ESQUEMA TERRENO
ESCALA 1:200

CUADRO DE SUPERFICIES			
PISO	SUP. REMODELACION	SUP. AMPLIACION	SUPERFICIE TOTAL
SUBTERRANEO 1	—	—	—
PISO 1	418.98	254.94	673.92
PISO 2	46.00	180.30	226.30
PISO 3	229.42	—	229.42
PISO 4	—	—	—
PISO TIPO AL...	—	—	—

RESUMEN SUPERFICIES		SUPERFICIE (m²)	PORCENTAJE
SUPERFICIE DEL TERRENO (EXCLUIDAS AREAS AFECTAS A CESIONES)		717.00	100.00
SUPERFICIE CONSTRUCCIONES EXISTENTES QUE SE MANTIENEN REMODELACION		694.40	—
SUPERFICIE TOTAL QUE PROYECTA CONSTRUIR (SIN SUBTERRANEOS)		435.24	—
SUPERFICIE TOTAL EXISTENTE MAS AMPLIACIONES SI LAS HAY		1129.64	—
SUPERFICIE OCUPACION 1ER. PISO		673.92	94.00
SUPERFICIE EDIFICADA PISO TIPO		—	—
SUPERFICIES SEGUN DESTINO LIBRE		43.08	6.00

PROPIETARIO :
I. MUNICIPALIDAD DE NANCAGUA

MOP DIRECCION DE ARQUITECTURA
OFICINA REGIONAL VI REGION

REGION VI REGION OBRA REPOSICION TEATRO
PROVINCIA COLCHAGUA MUNICIPAL DE NANCAGUA
COMUNA NANCAGUA CONTENIDO EMPLAZAMIENTO GENERAL
ARQUITECTO REGIONAL DIBUJO AUTOCAD R-14 GUIDO DENNIS ALFREDO SALAZAR CUADRO DE SUPERFICIES-UBICACION
OSCAR E. NOVOA VARGAS FECHA CLAVE A 08-11-2002
FRANCISCO HERNANDEZ DIAZ FORMATO SUPERFICIE 110 x 75
DIRECCION DE ARQUITECTURA MOP LAMINA N°
DE SARRULLU
FRANCISCO HERNANDEZ DIAZ 1 DE 13
ESCALA LAS INDICADAS TUBO N° 292