
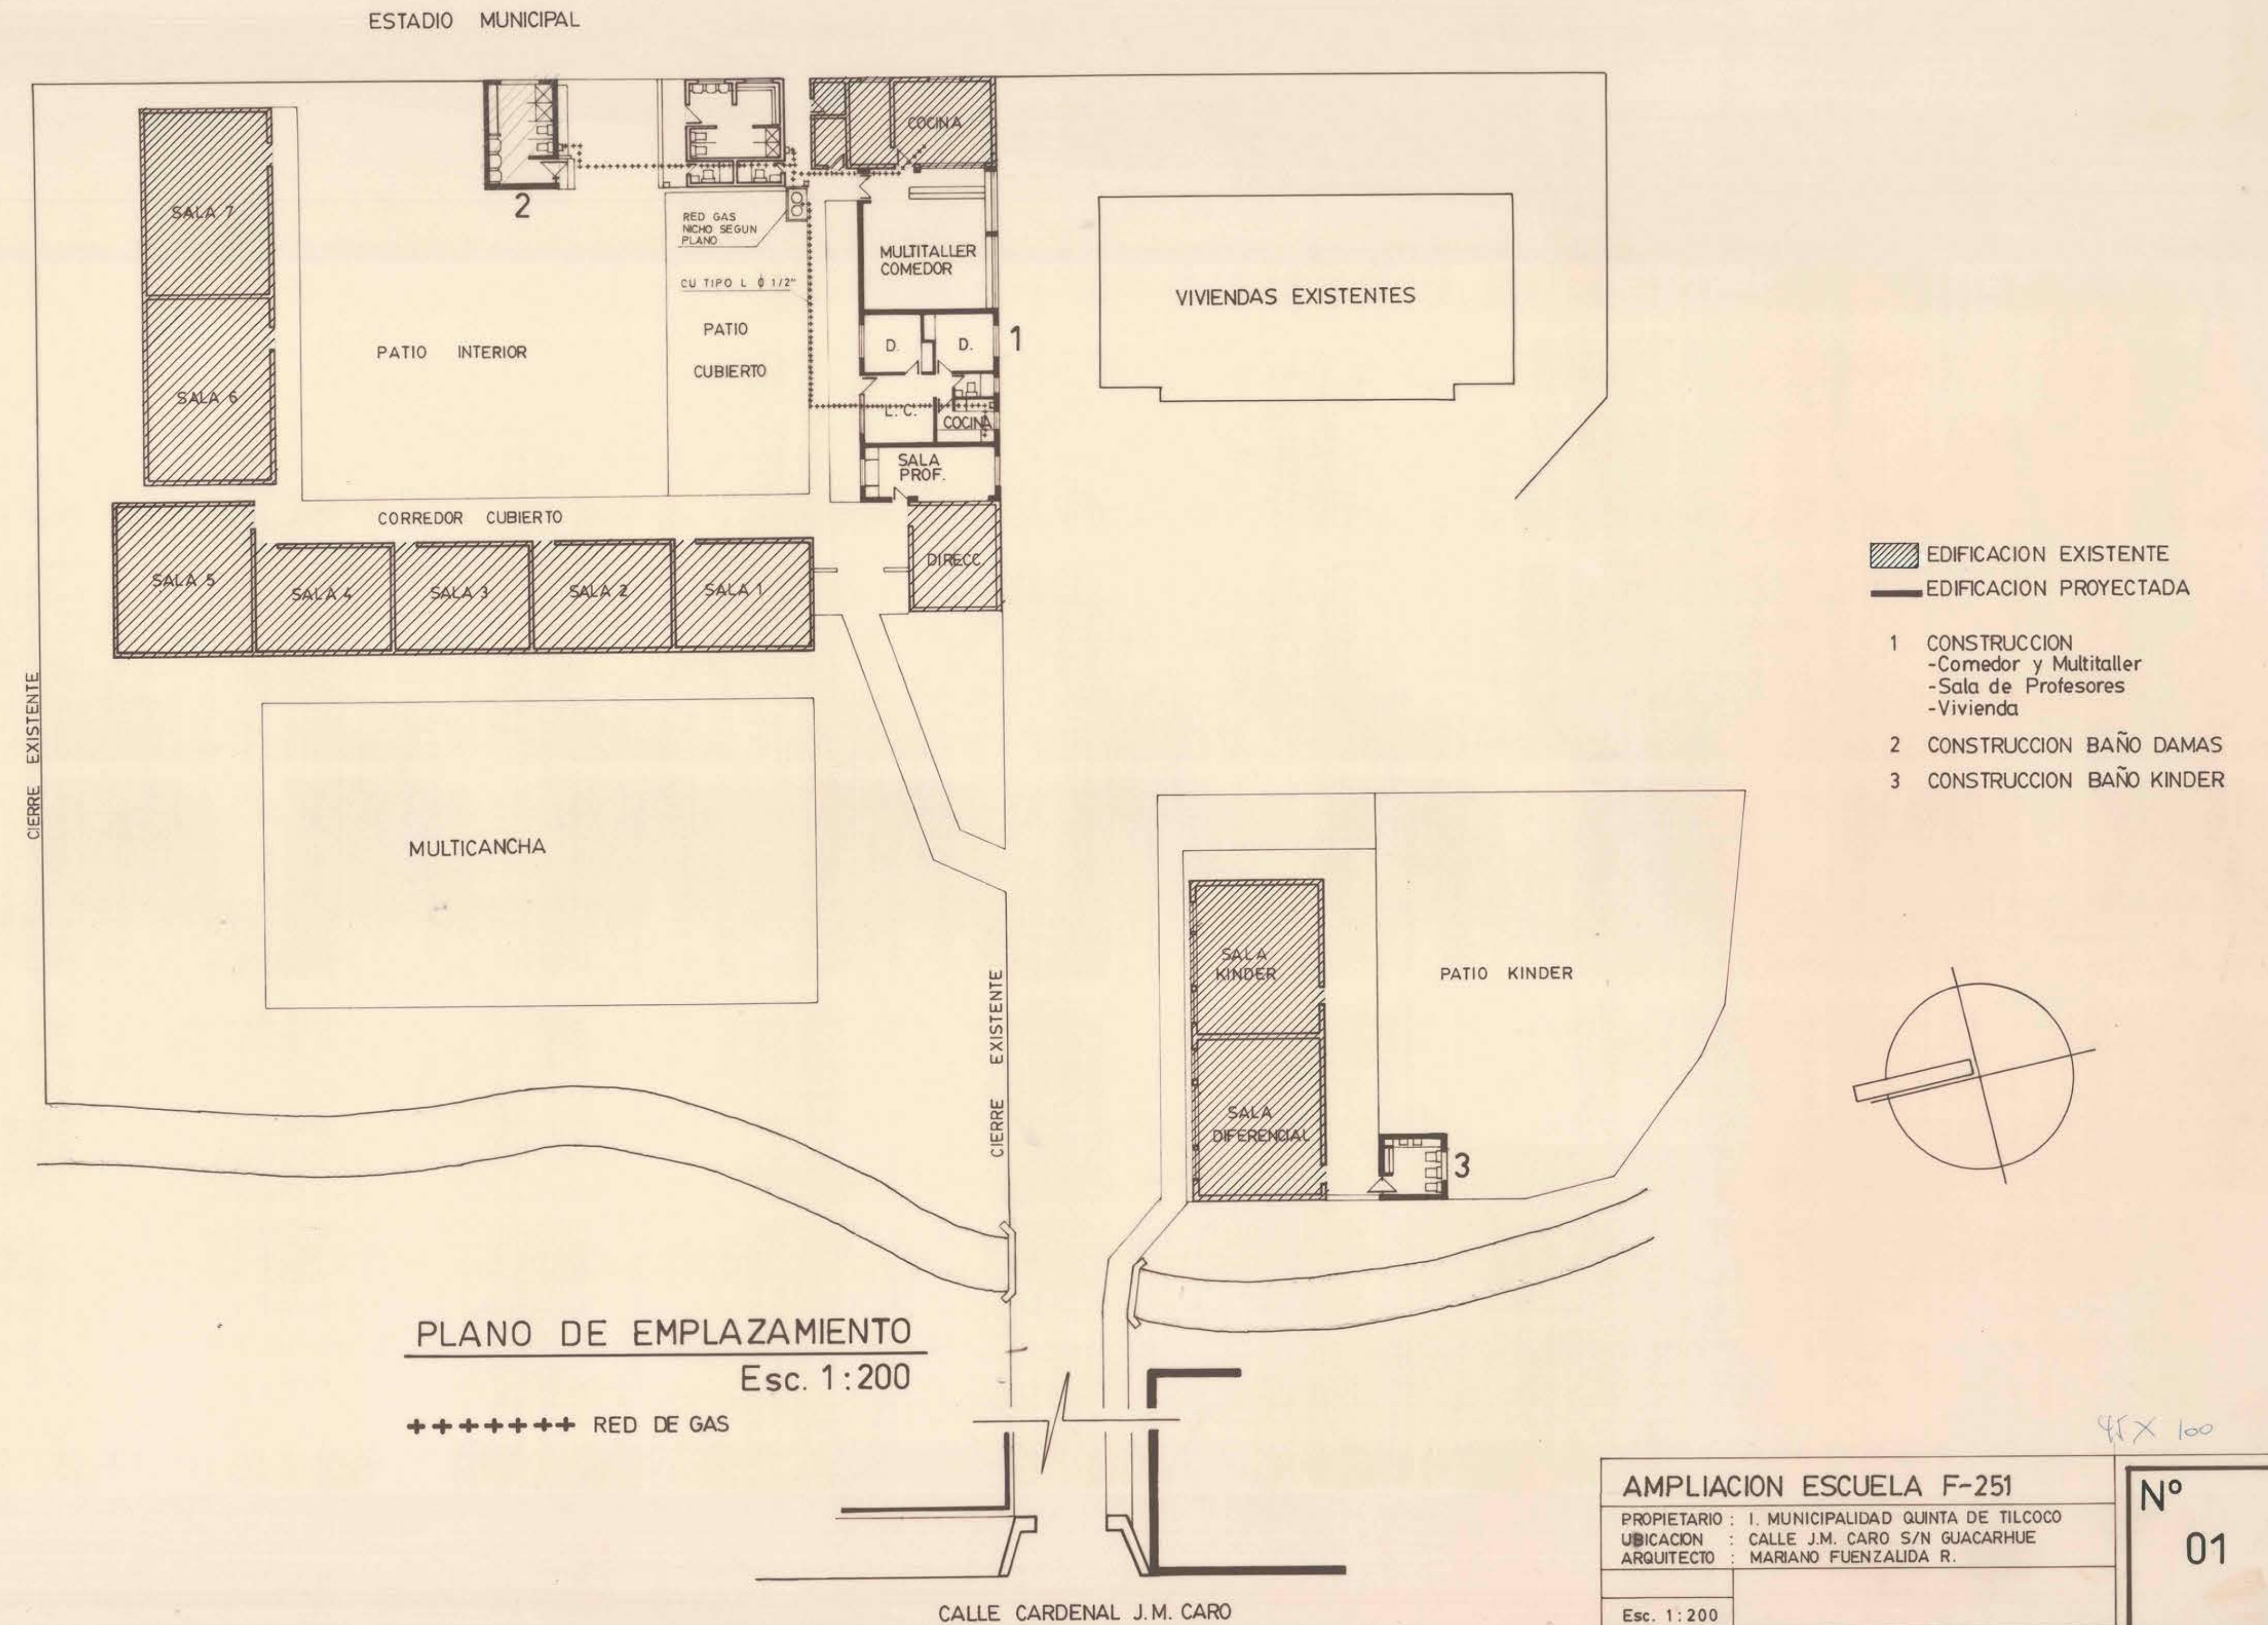


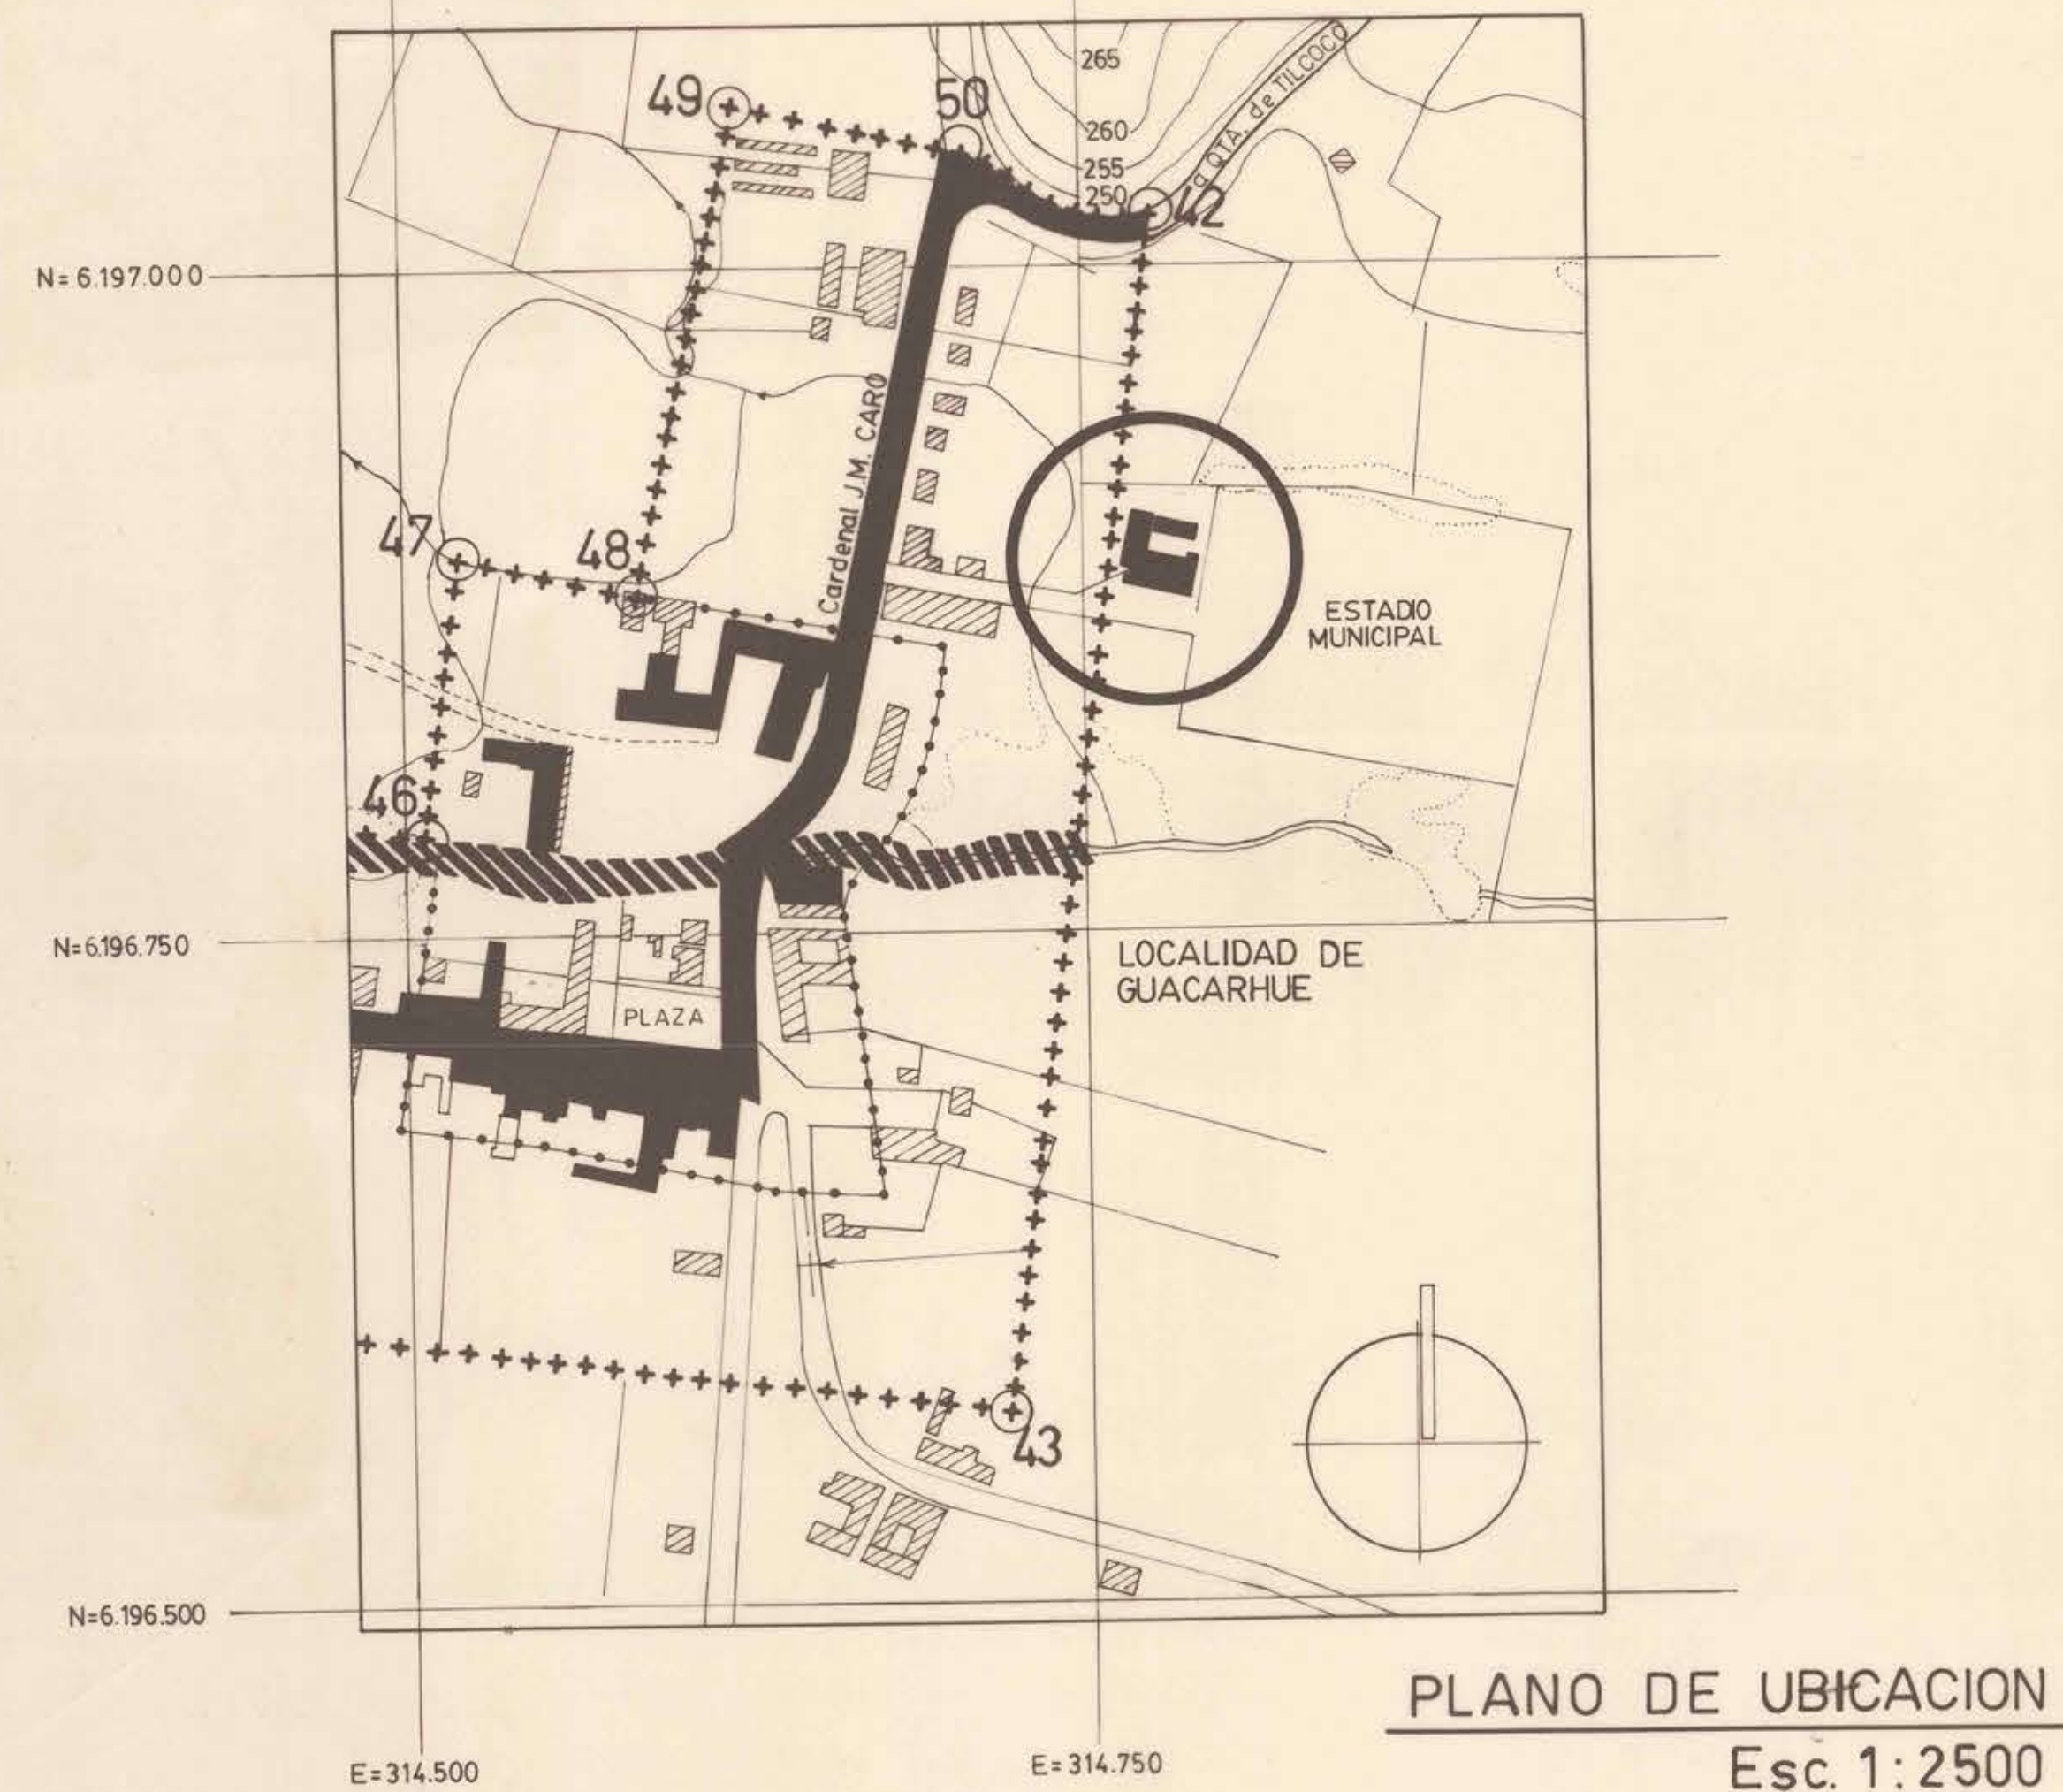

AMPLIACION ESCUELA F-251		N° 01
PROPIETARIO : I. MUNICIPALIDAD QUINTA DE TILCOCO		
UBICACION : CALLE J.M. CARO S/N GUACARHUE		
ARQUITECTO : MARIANO FUENZALIDA R.		
Esc. 1:200		
prop.		arqto.