
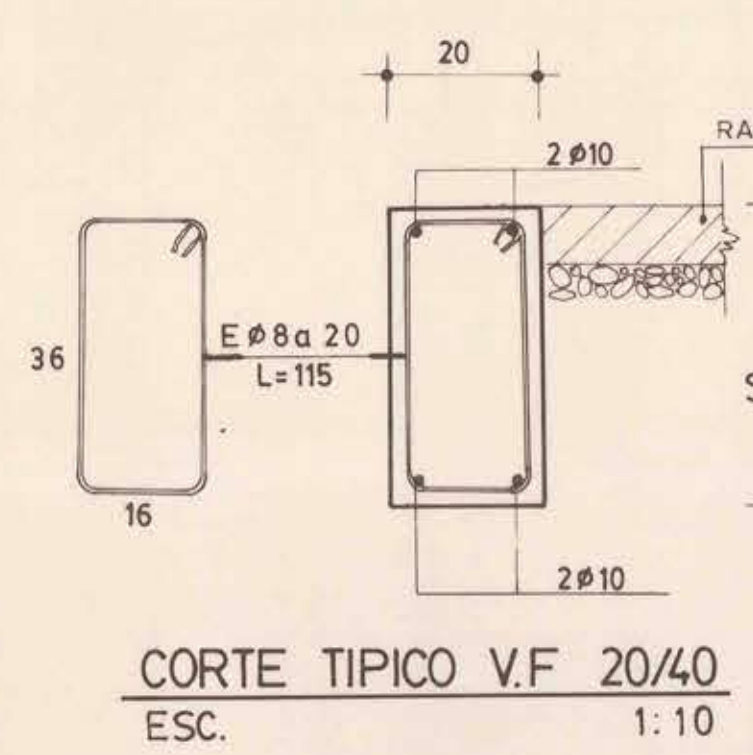
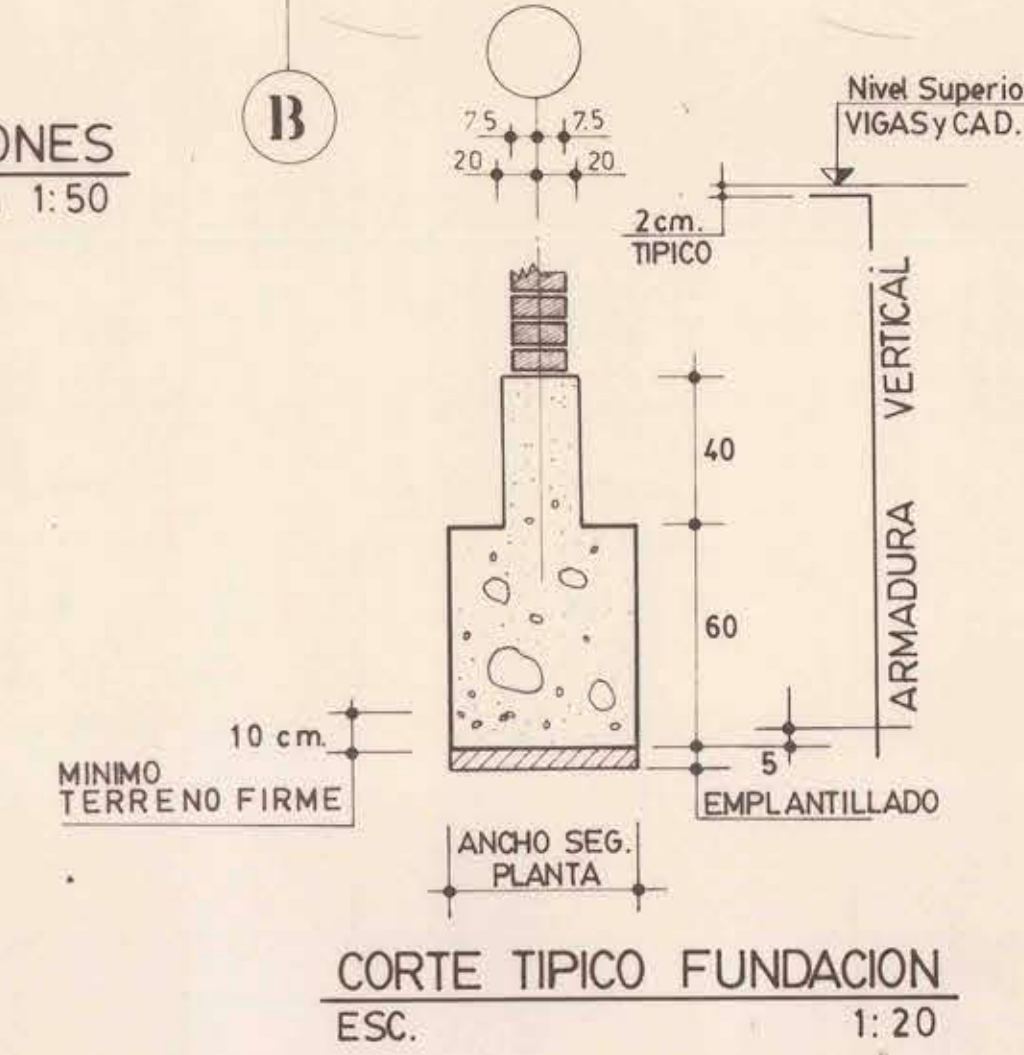
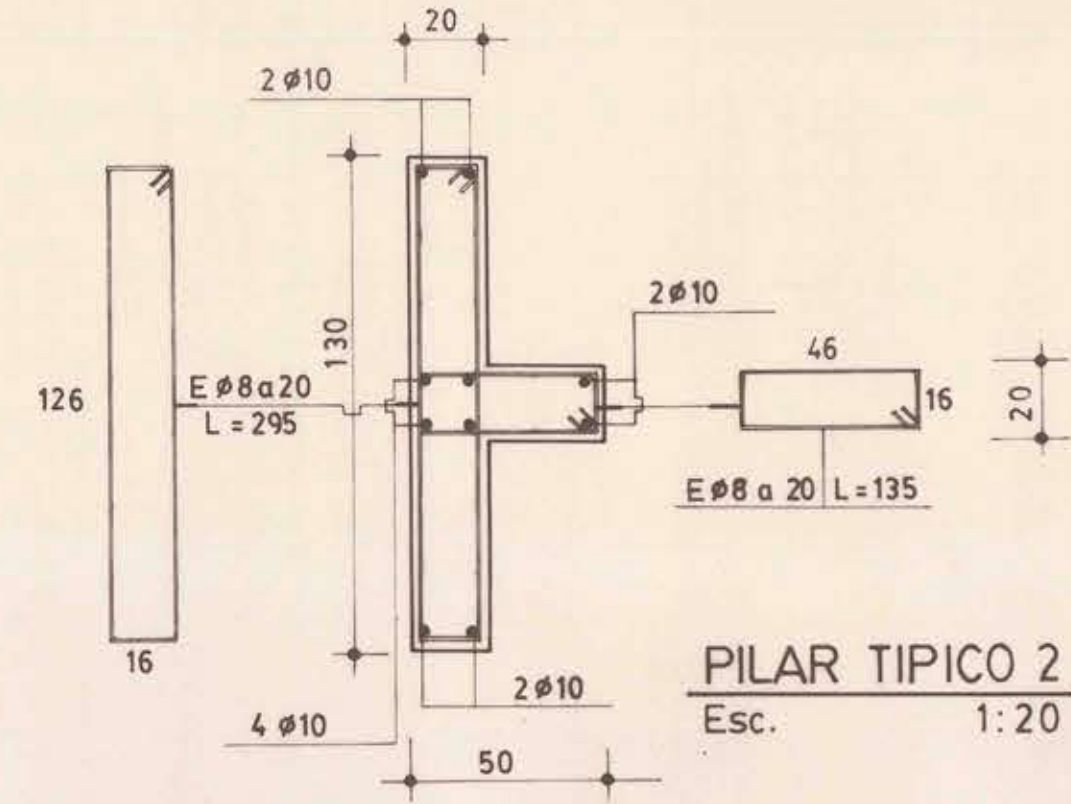
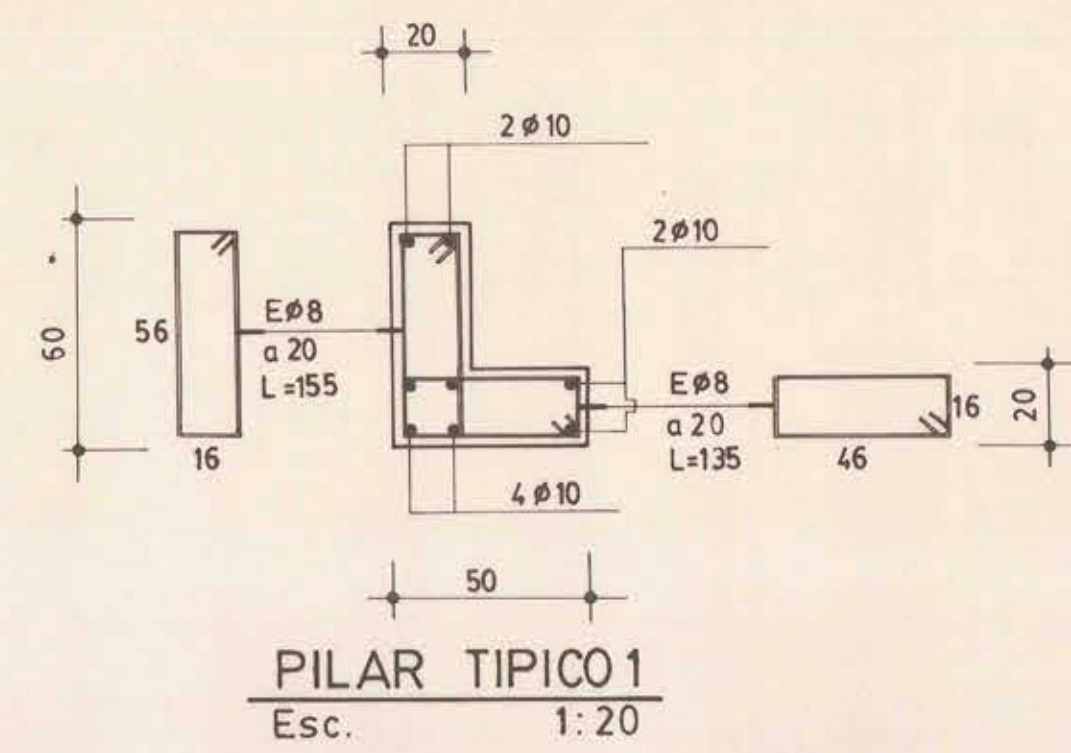
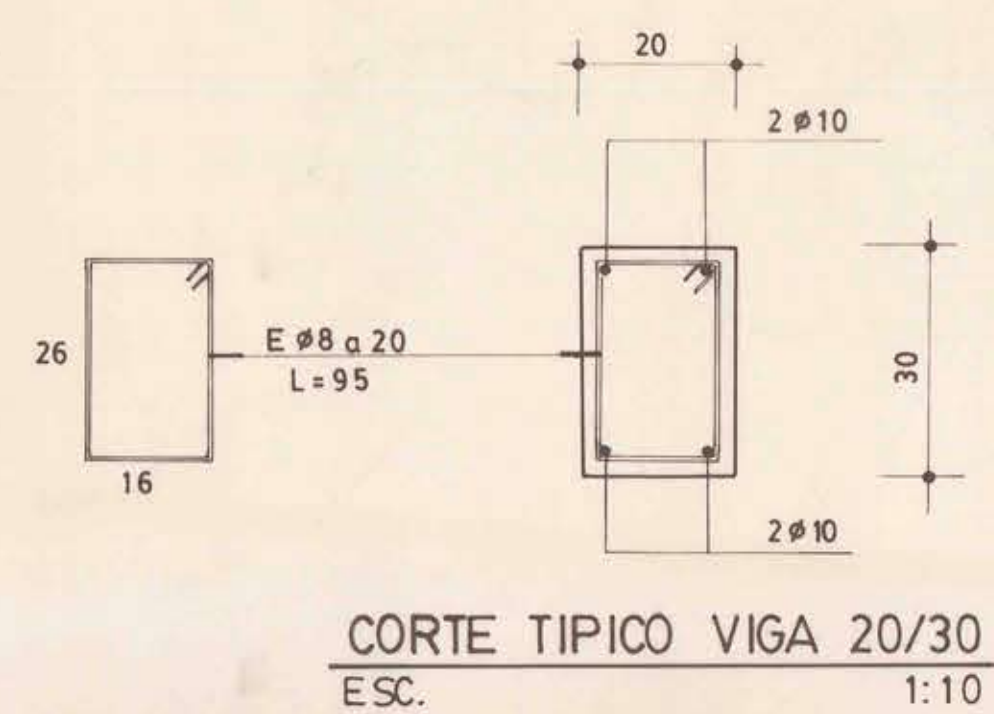
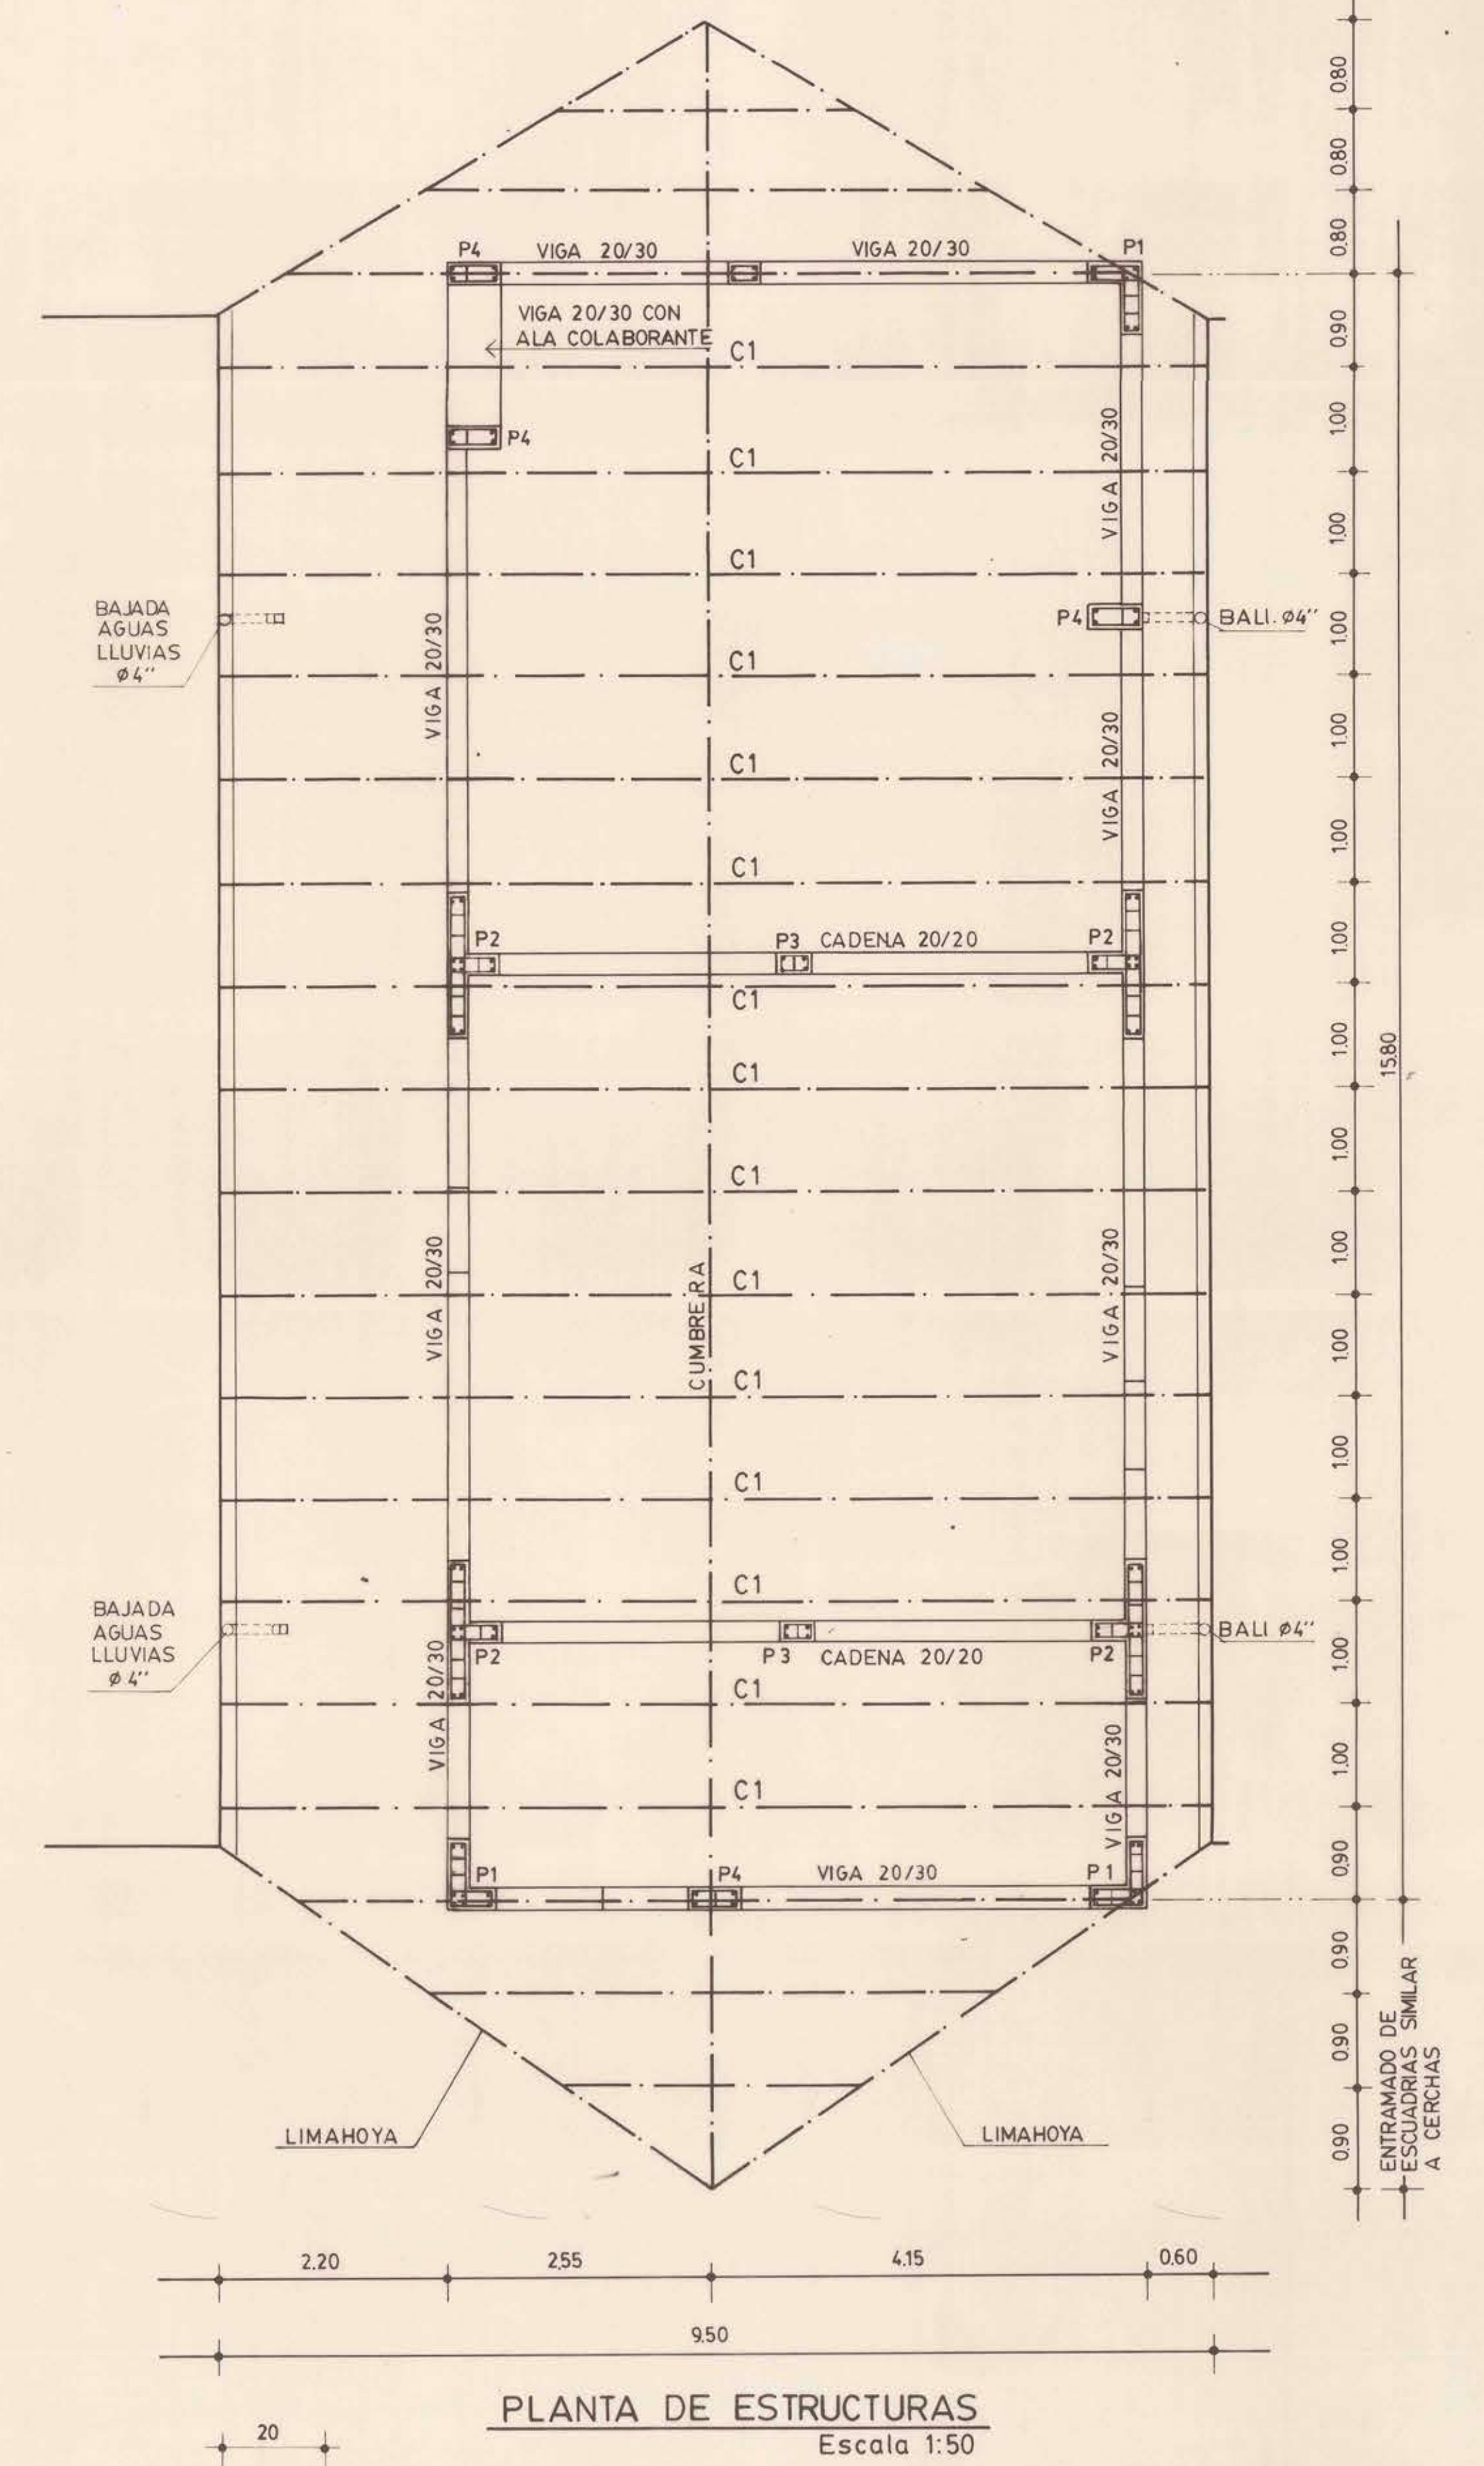
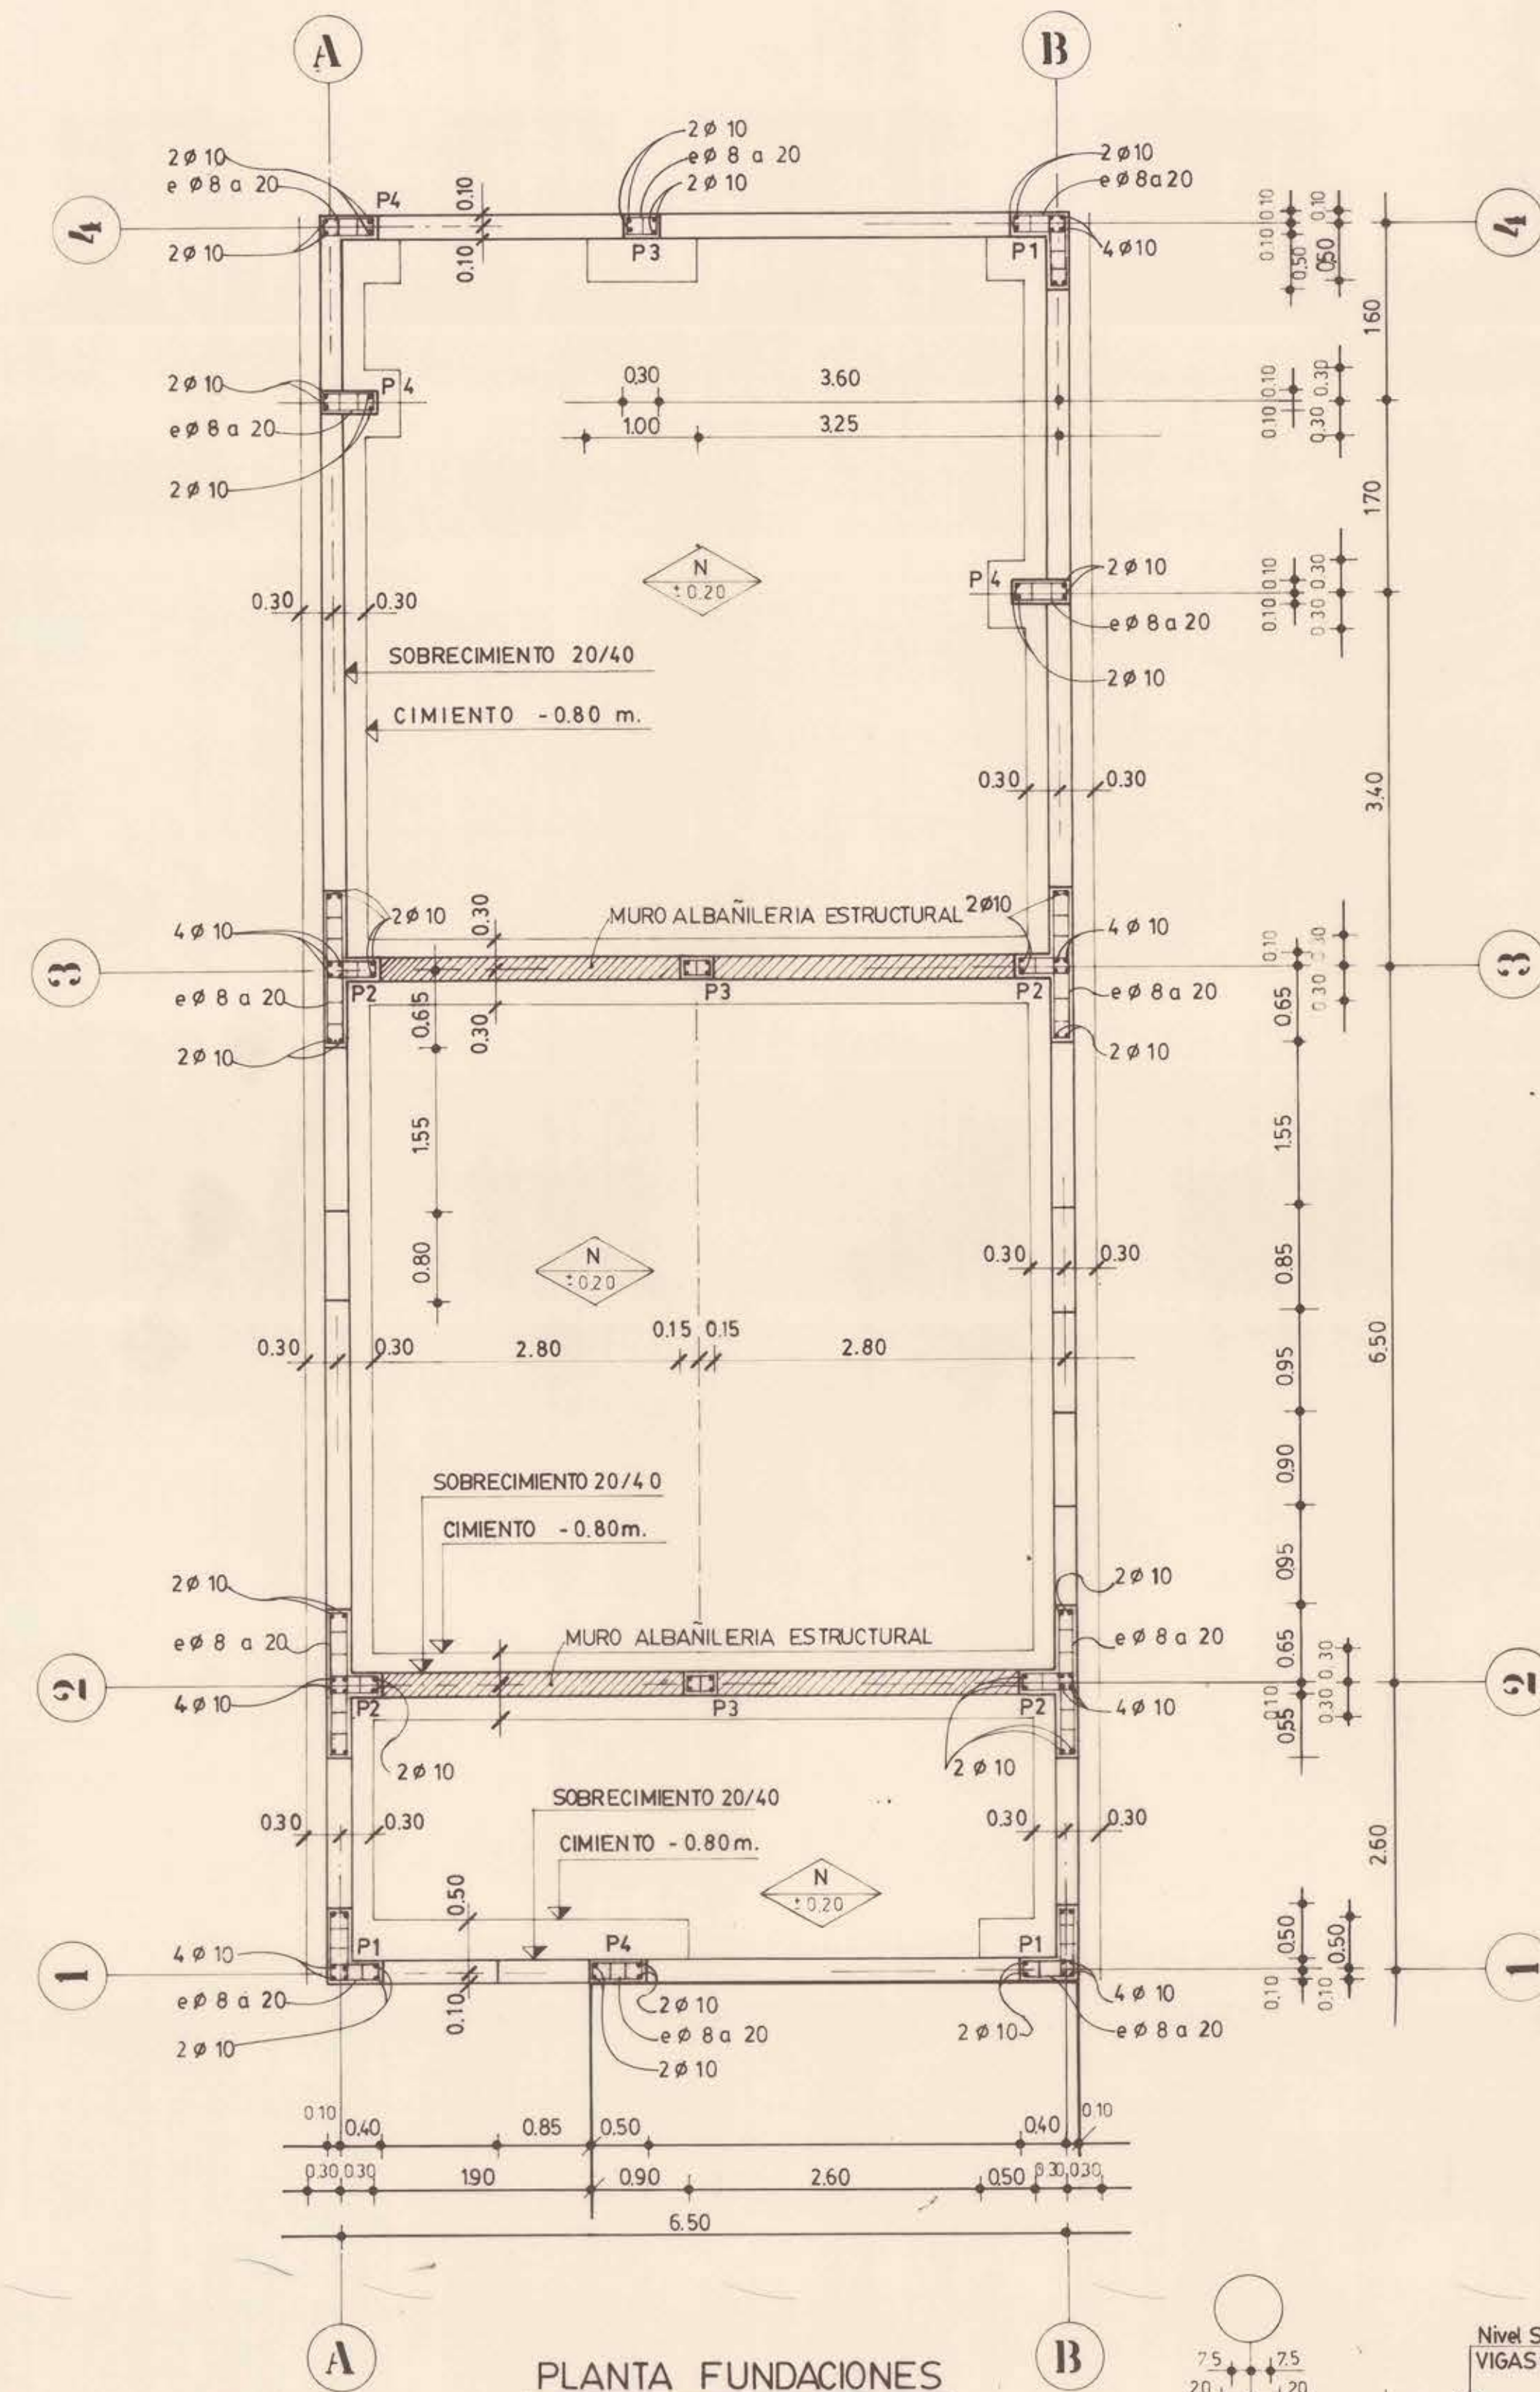


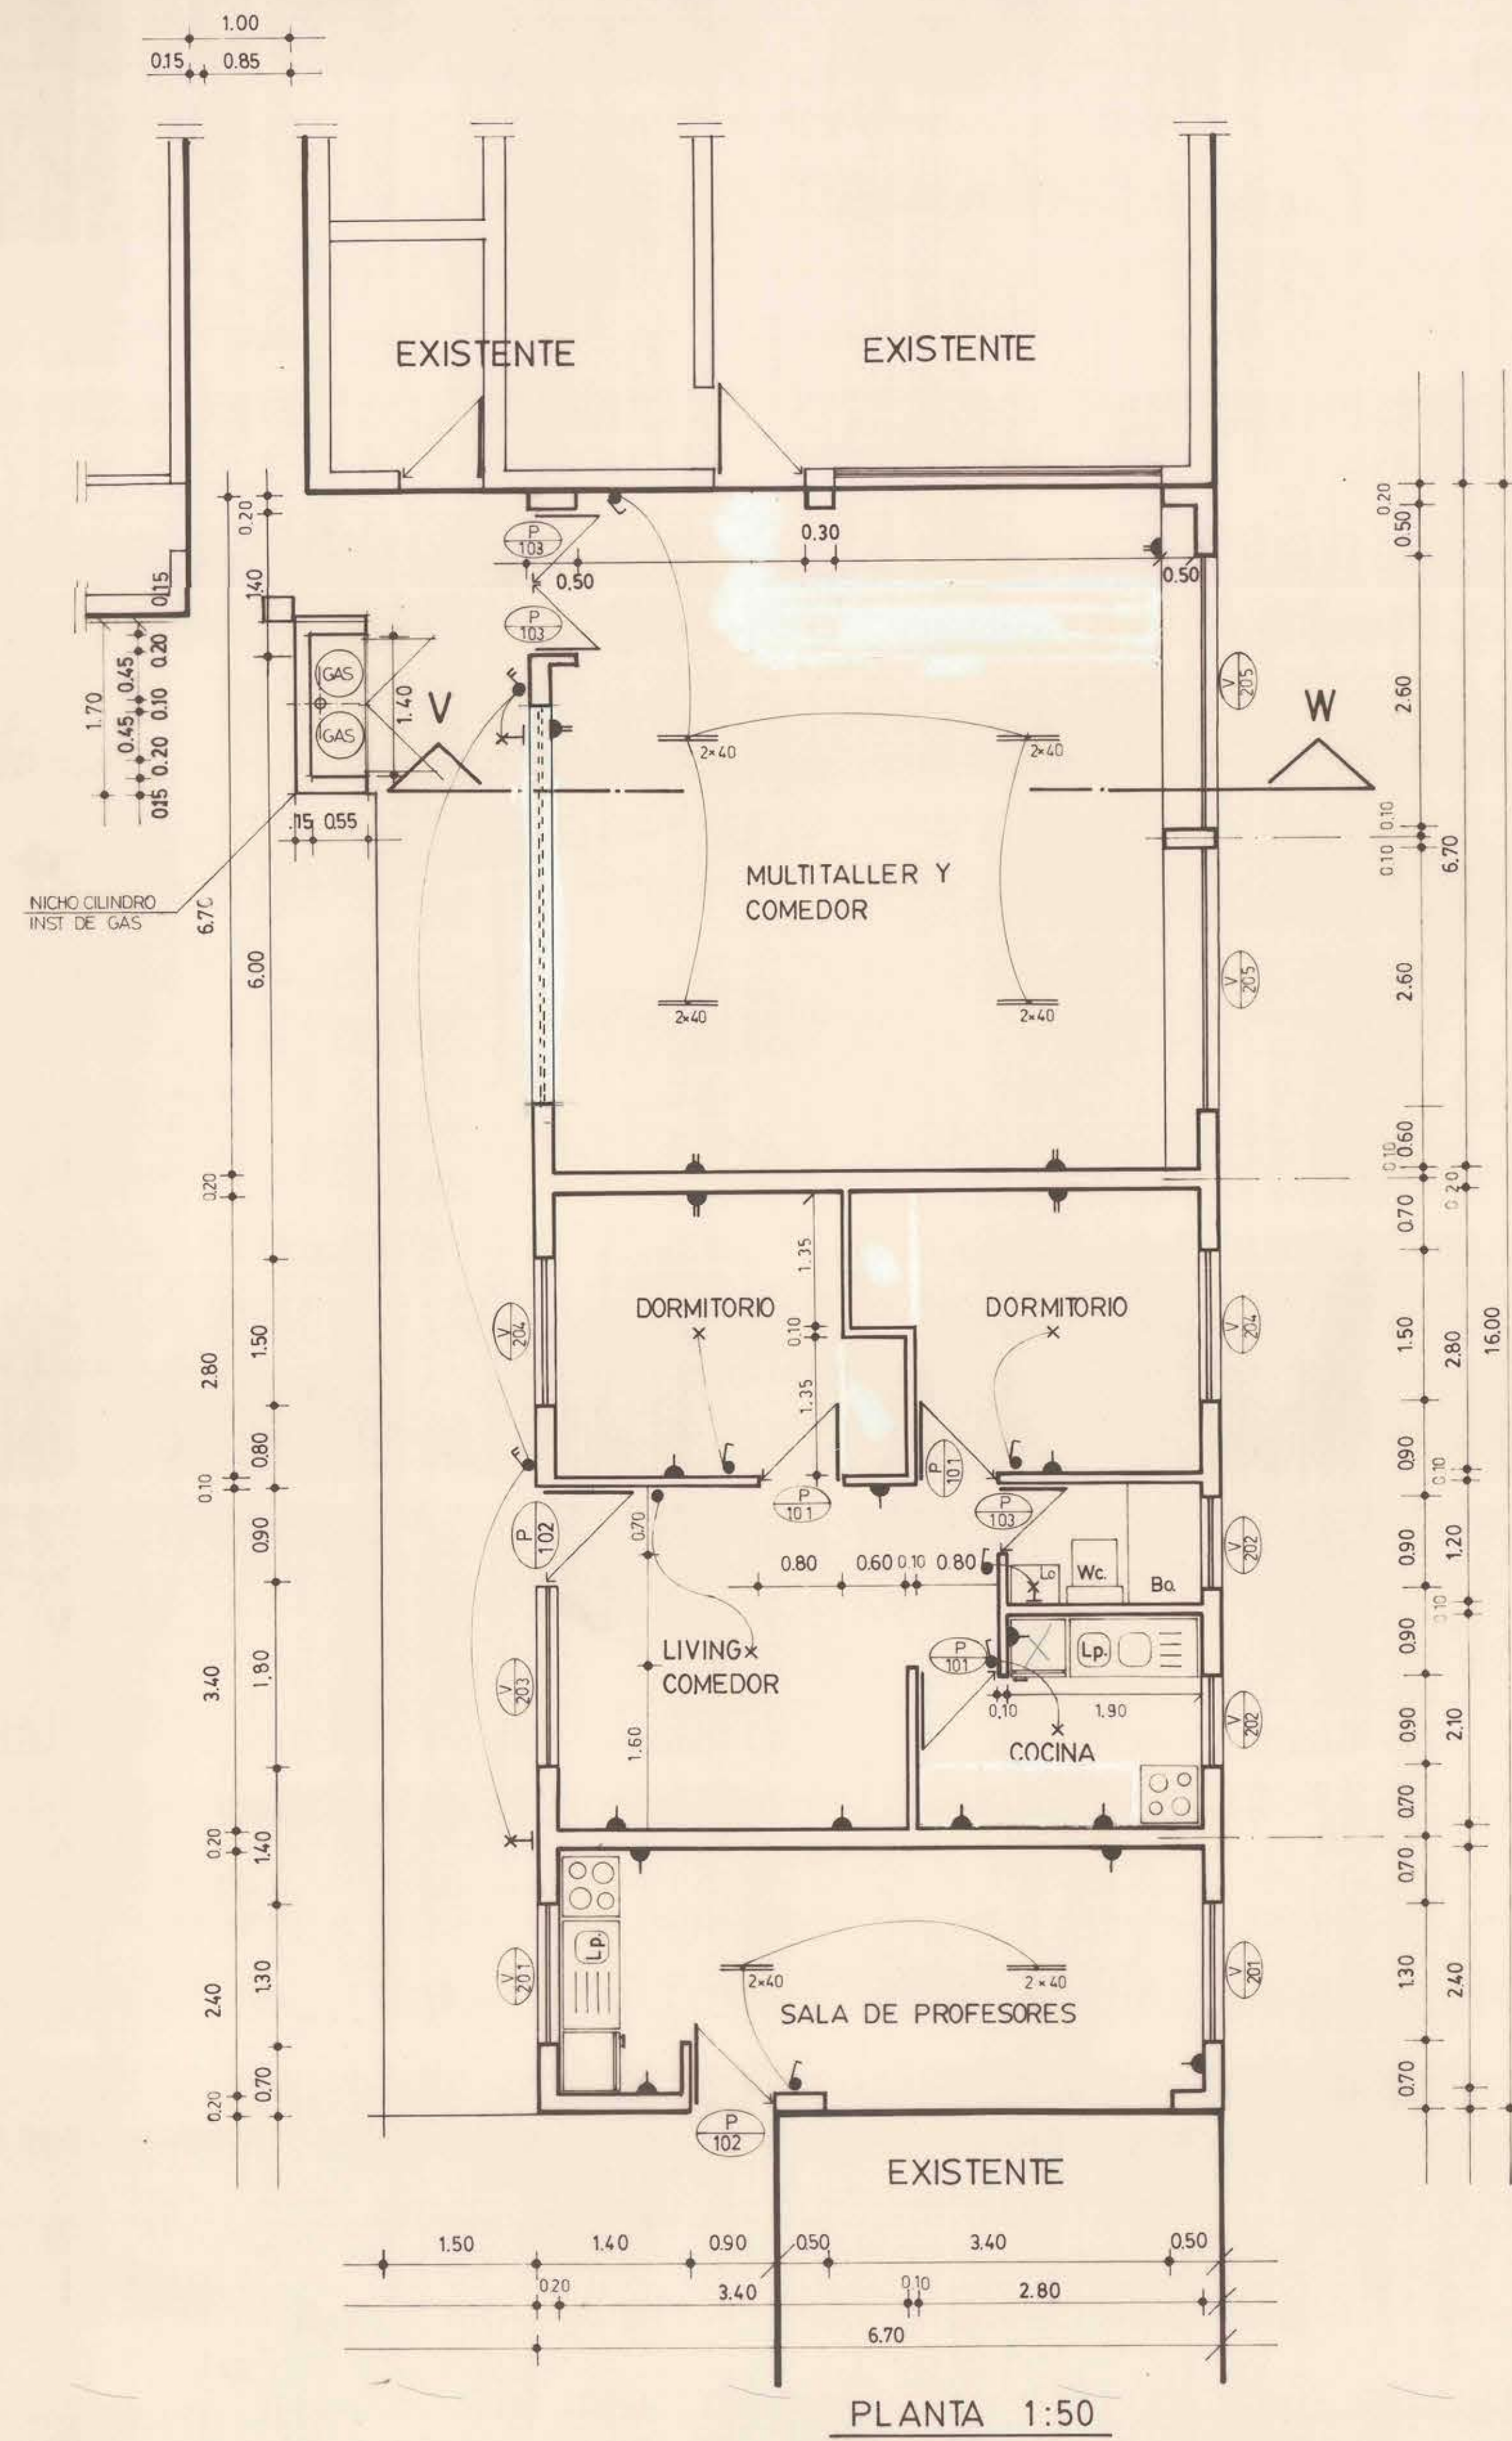

AMPLIACION ESCUELA F-251		Nº 02
PROPIETARIO: I. MUNICIPALIDAD QUINTA DE TILCOCO		
UBICACION : J.M. CARO S/N GUACARHUE		
ARQUITECTO : MARIANO FUENZALIDA		
FECHA		

100x65