
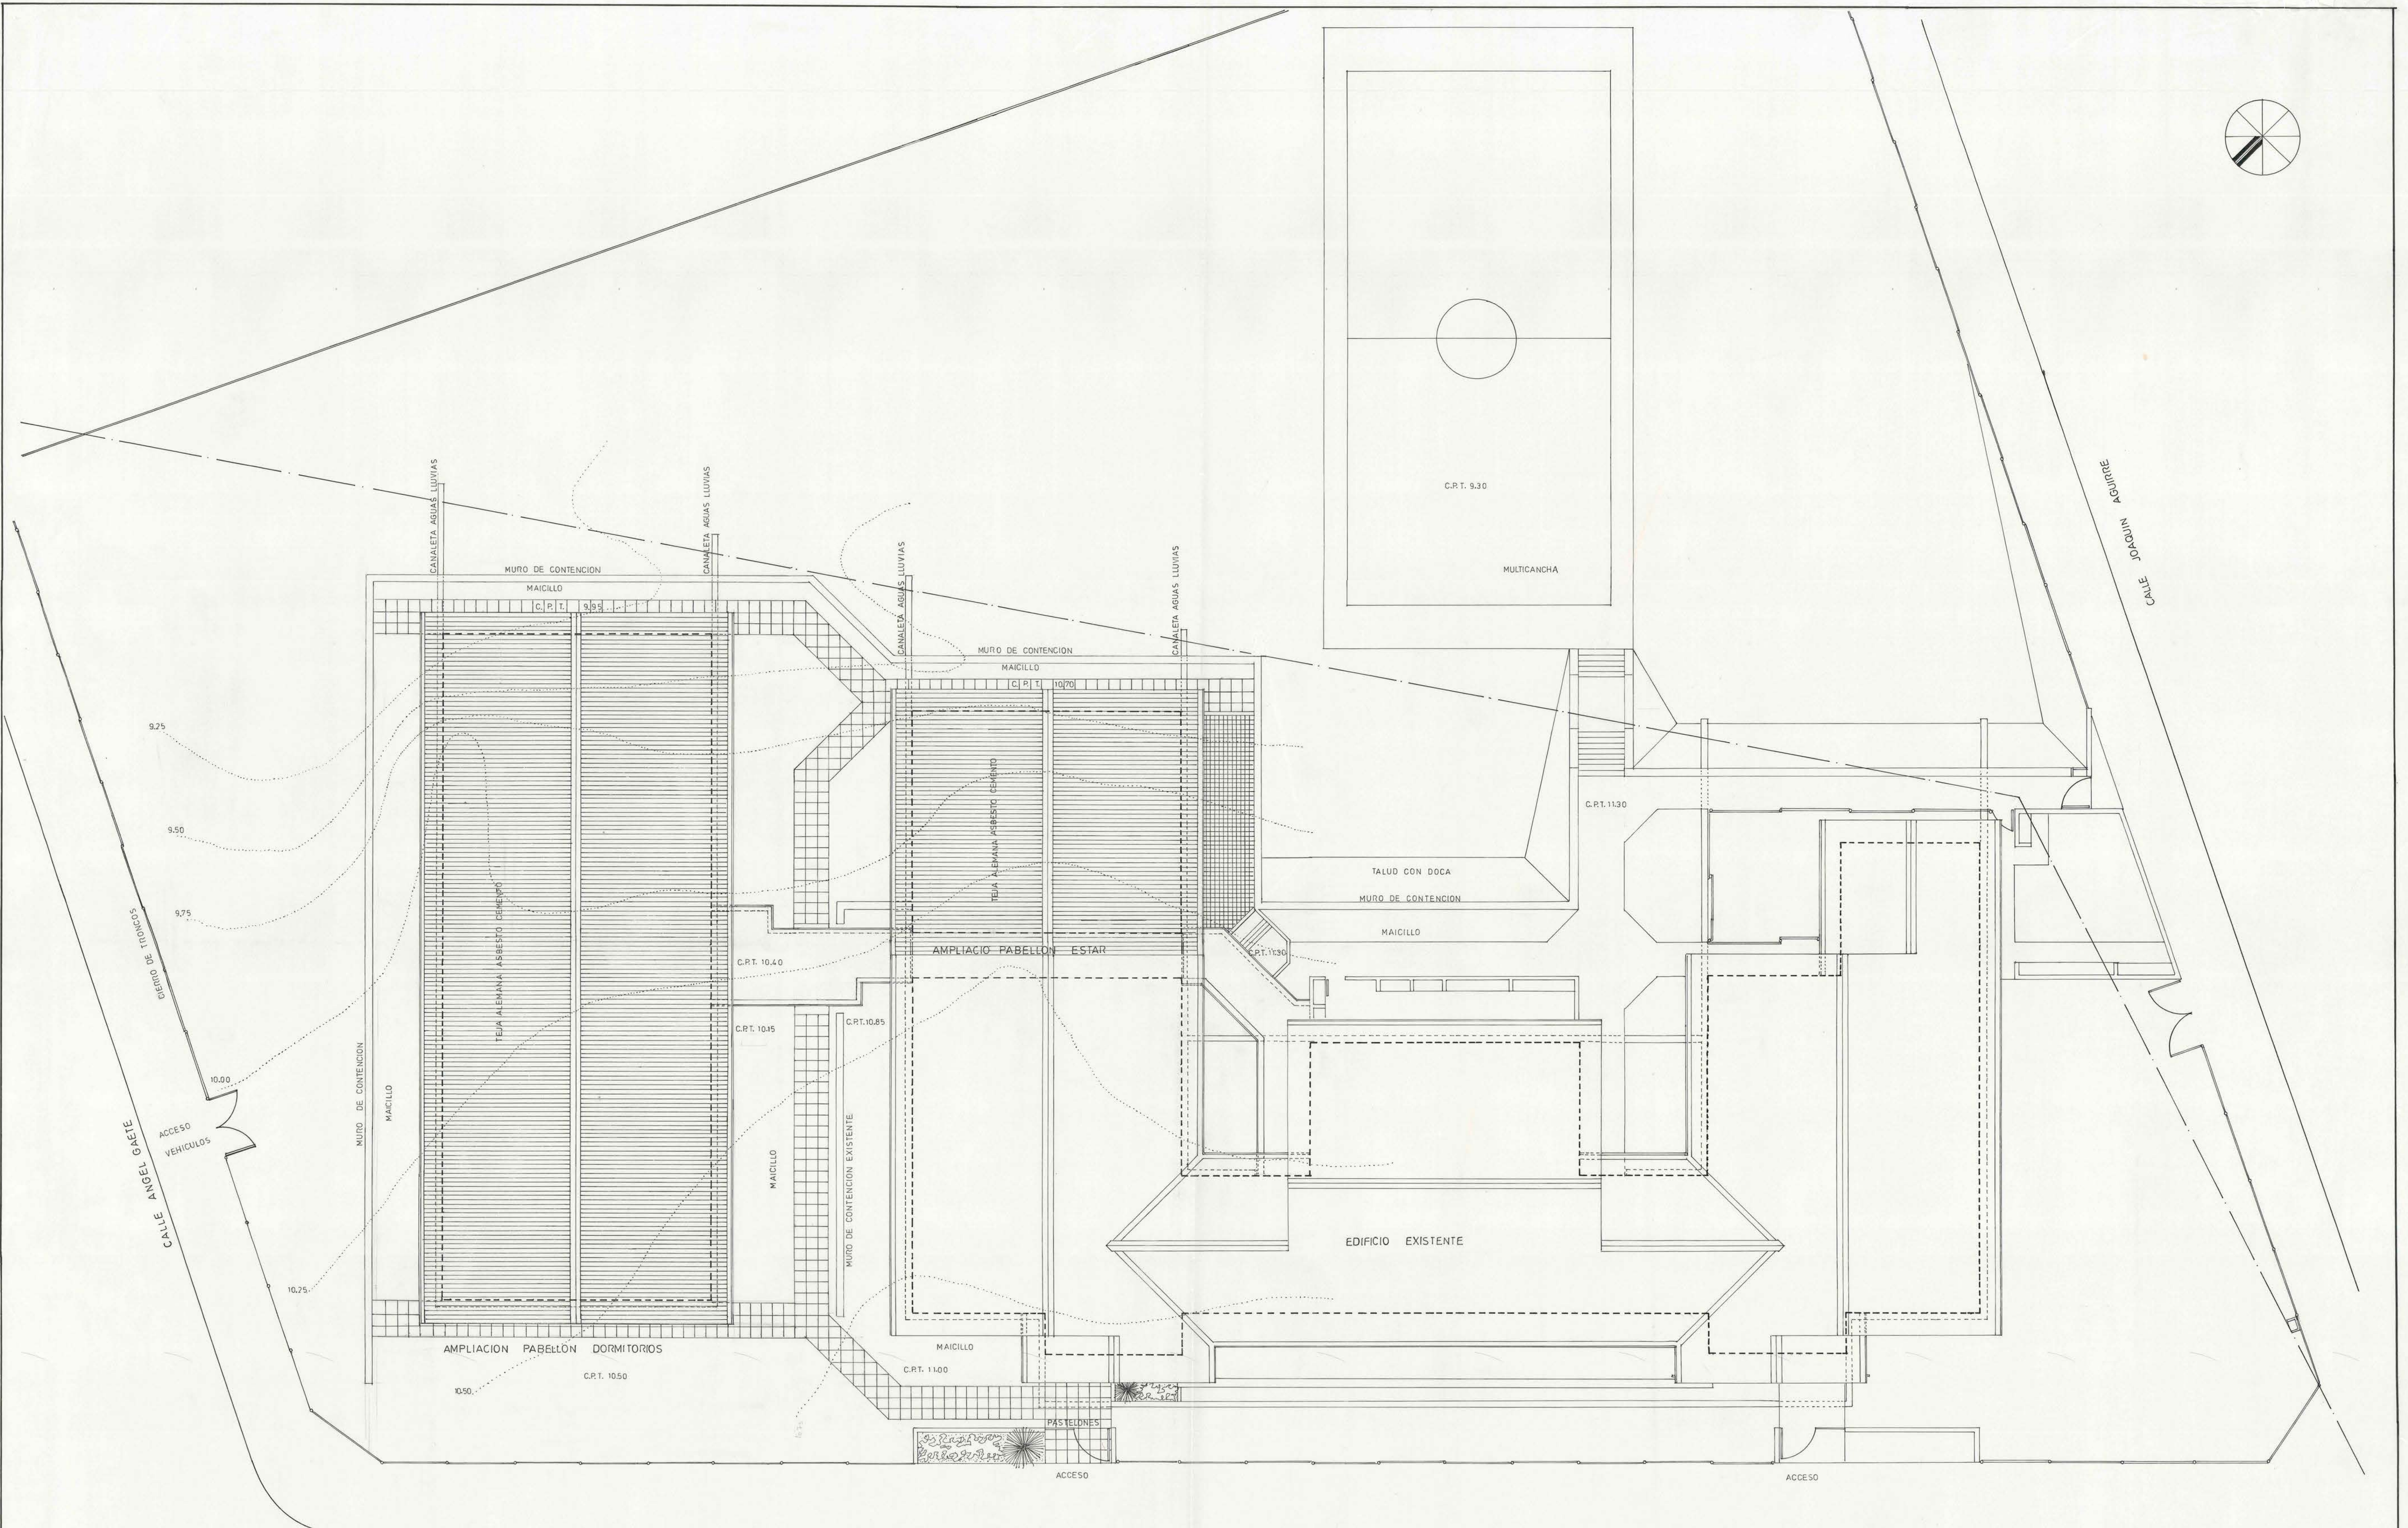


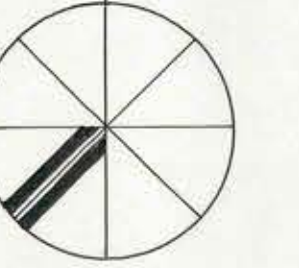

AVENIDA COSTANERA

MOP		DIRECCION DE ARQUITECTURA	
REGION VI REGION		OFICINA REGIONAL VI REGION	
PROVINCIA CARDENAL CAMO		AMPLIACION INTERNADO PICHILEMU	
COMUNA PICHILEMU		CONTENIDO PLANTA GENERAL	
ARQUITECTO		DIBUJO	
FERNANDO LEYTON VASQUEZ		FECHA	CLAVE
ARQUITECTO REGIONAL		FORMATO	
OSCAR E. NOVOA VARGAS		0.85 x 1.10	
SUPERFICIE		PLANO	
515.00 m ²			
ESCALA			
1:100			