


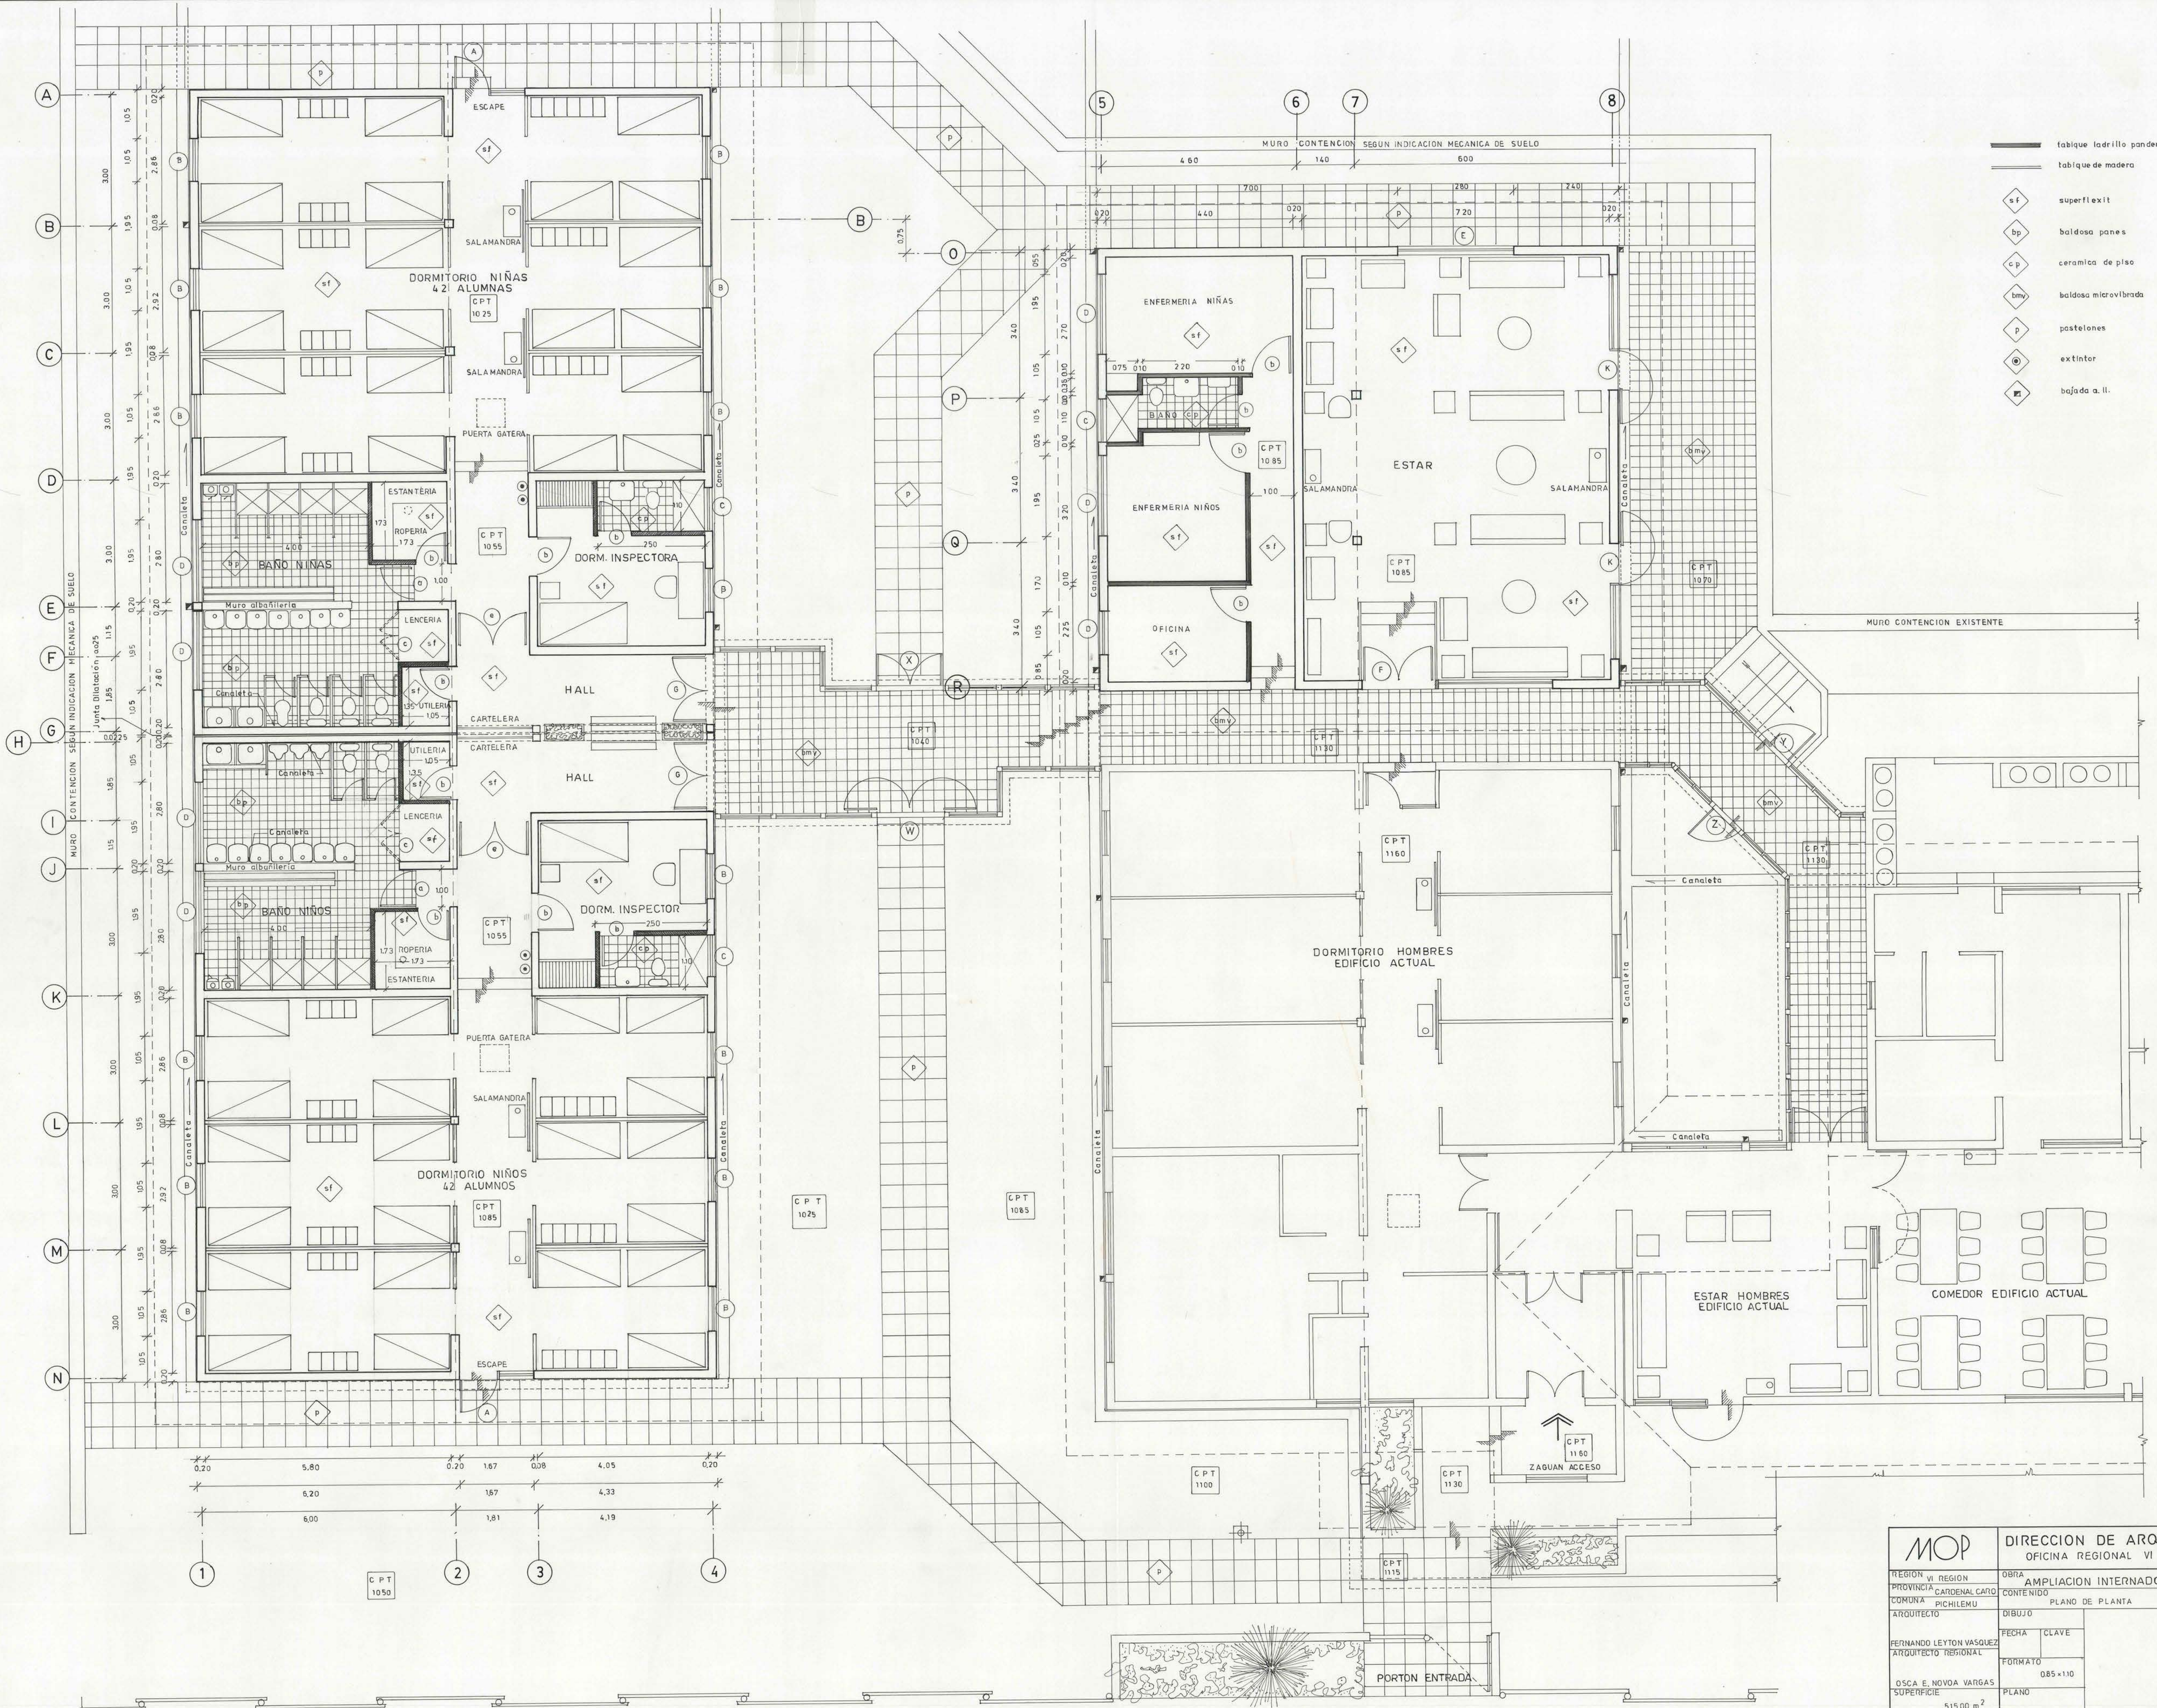

- tabique ladrillo pandereta
- tabique de madera
- sf
- bp
- cp
- bm
- p
- e
- bajada a. ll.

MOP		DIRECCION DE ARQUITECTURA	
REGION VI REGION		OFICINA REGIONAL VI REGION	
PROVINCIA CARDENAL CARO	OBRA	AMPLIACION INTERNADO PICHILEMU	
COMUNA PICHILEMU	CONTENIDO	PLANO DE PLANTA	
ARQUITECTO	DIBUJO		
FERNANDO LEYTON VASQUEZ	FECHA	CLAVE	
ARQUITECTO REGIONAL	FORMATO	085 x 110	
OSCA E. NOVOA VARGAS	PLANO		
SUPERFICIE			
515,00 m ²			
ESCALA			
1:50			