




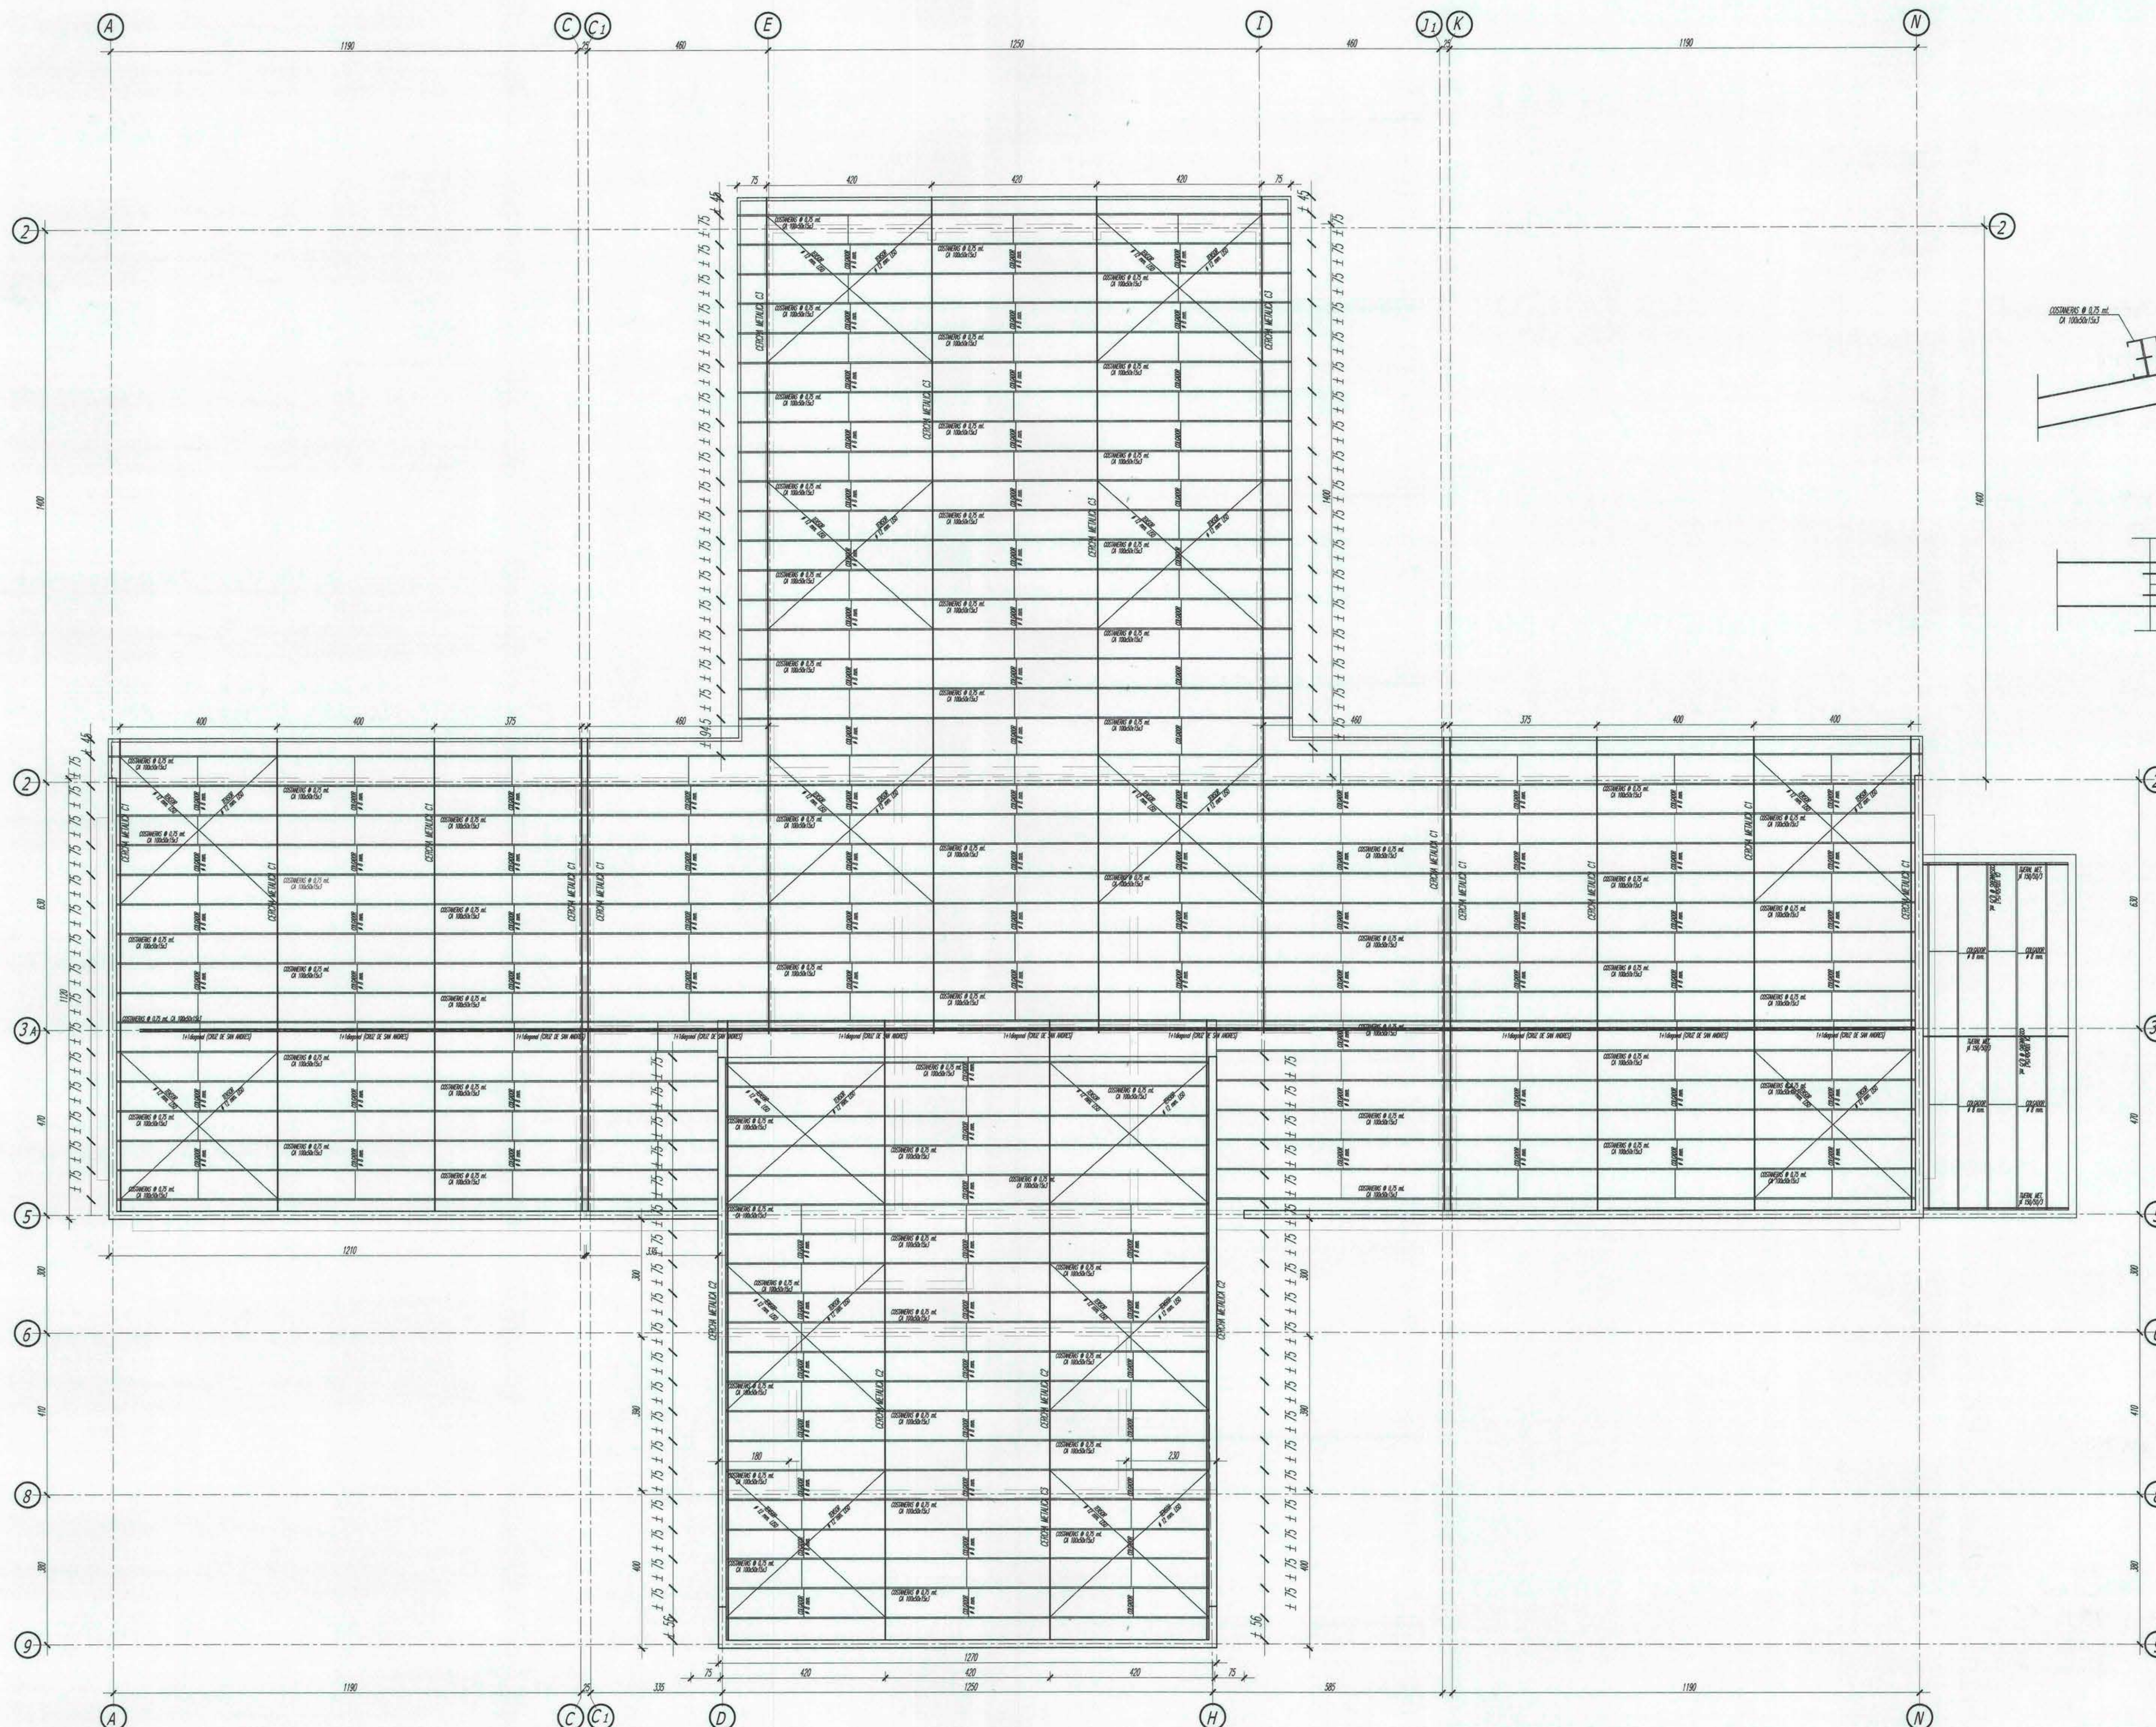

PLANTA DE ESTRUCTURAS DE CUBIERTA
ESC=1:25

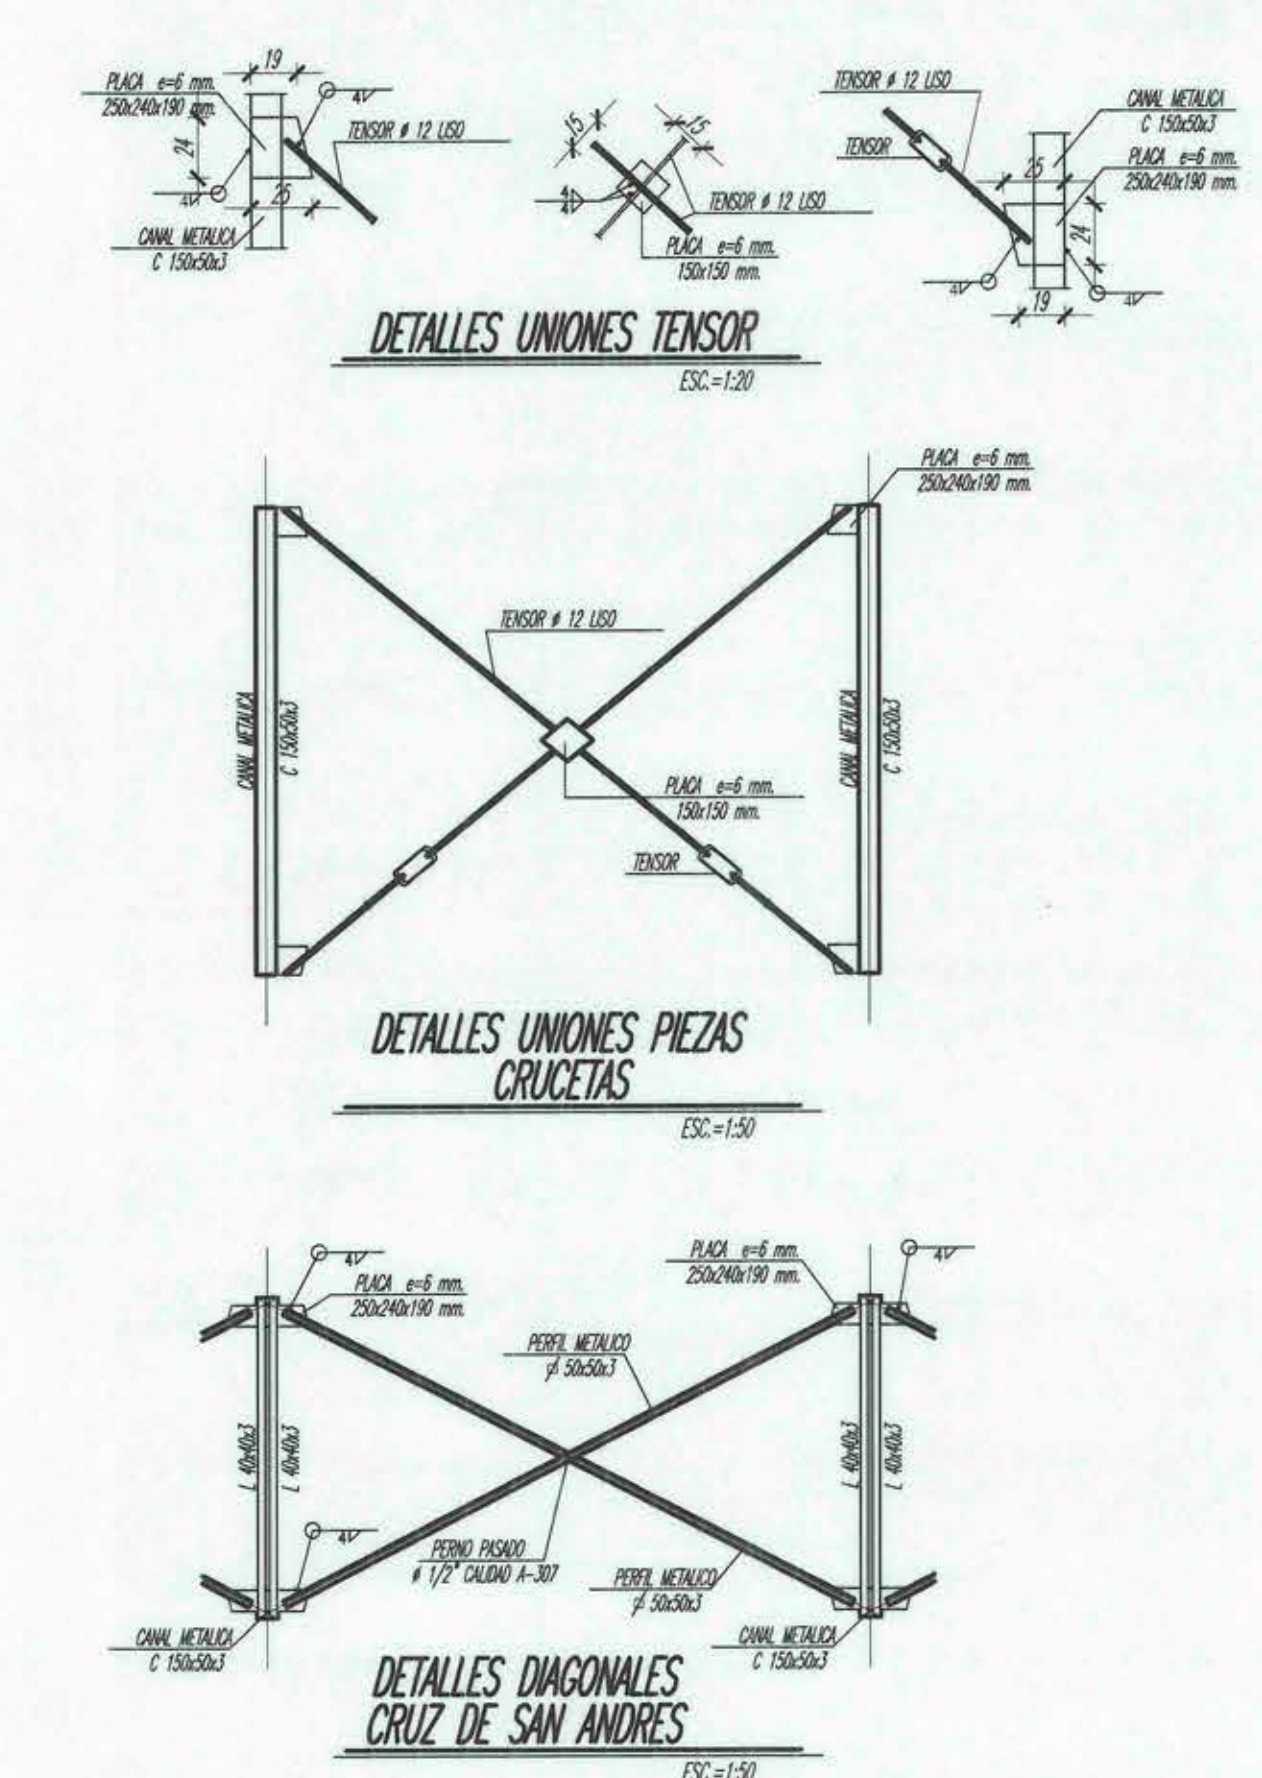

		JORGE MUÑOZ HENRIQUEZ INGENIERO CIVIL ANDRES MADARIAGA 1280 SAN PEDRO DE LA PAZ FONO: 2465586	
MOP REGION VI REGION PROVINCIA COLCHAGUA COMUNA CHIMBARONGO		DIRECCION DE ARQUITECTURA OFICINA REGIONAL VI REGION "Reposición y Ampliación Internado Masculino de Chimbarongo"	
ARQUITECTO REGIONAL AEC ALBERTO ANGUIA MEDEL ARQ. INSPECTOR FISCAL		DIBUJO FECHA CLAVE SUPERFICIE LAMINA N	
GUIDO SILVA PEREZ ARQUITECTO CONSULTOR		05 de 12 TUBO N°	
FELIPE CABEZAS MARTINEZ ESCALA 1/75		3	

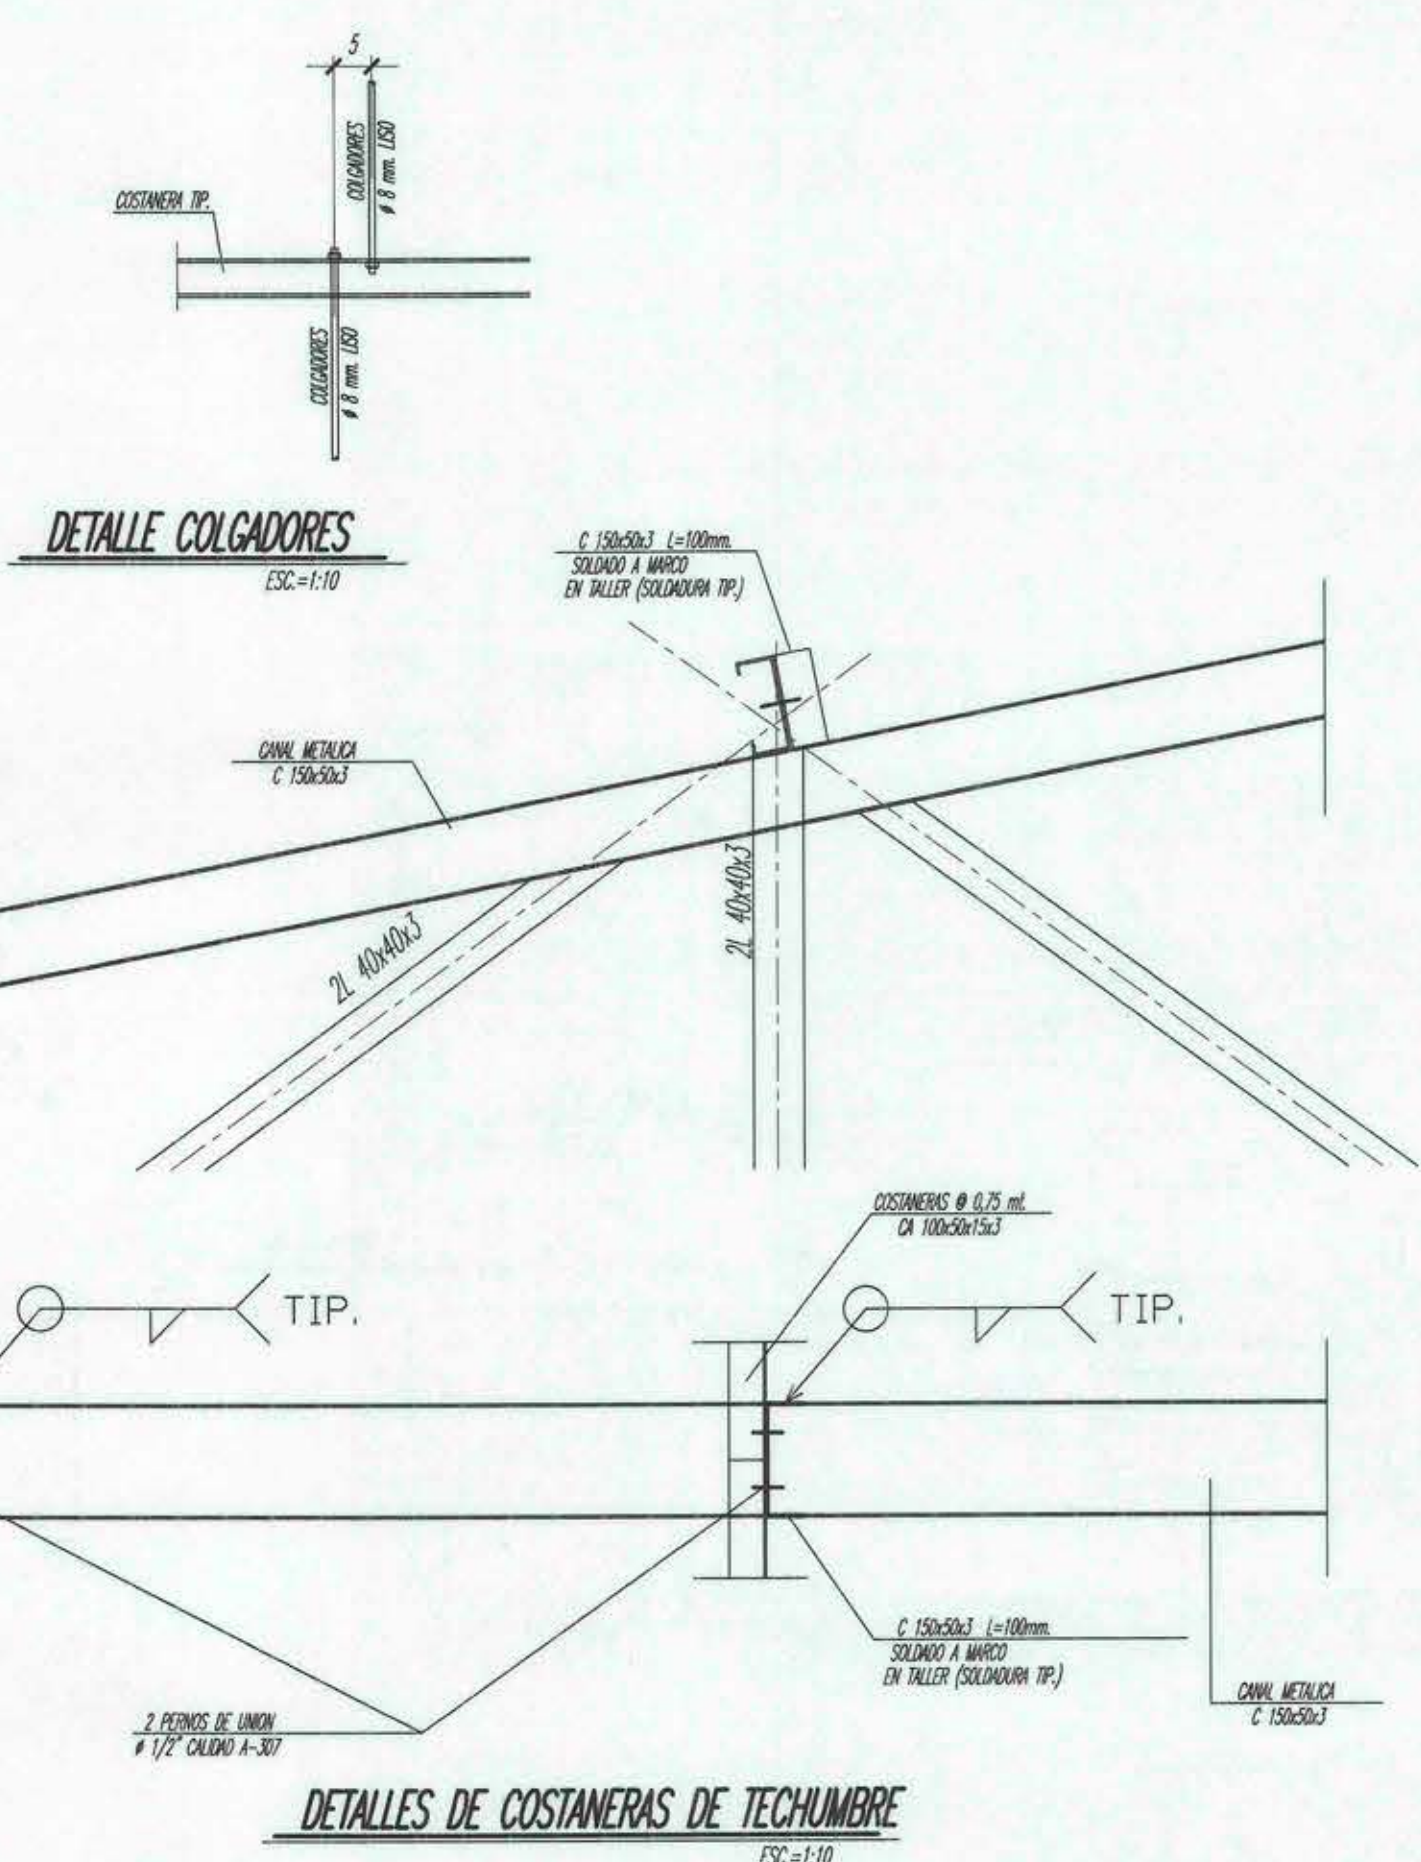

Calle Javiera Carrera
Interior, Chimbarongo