
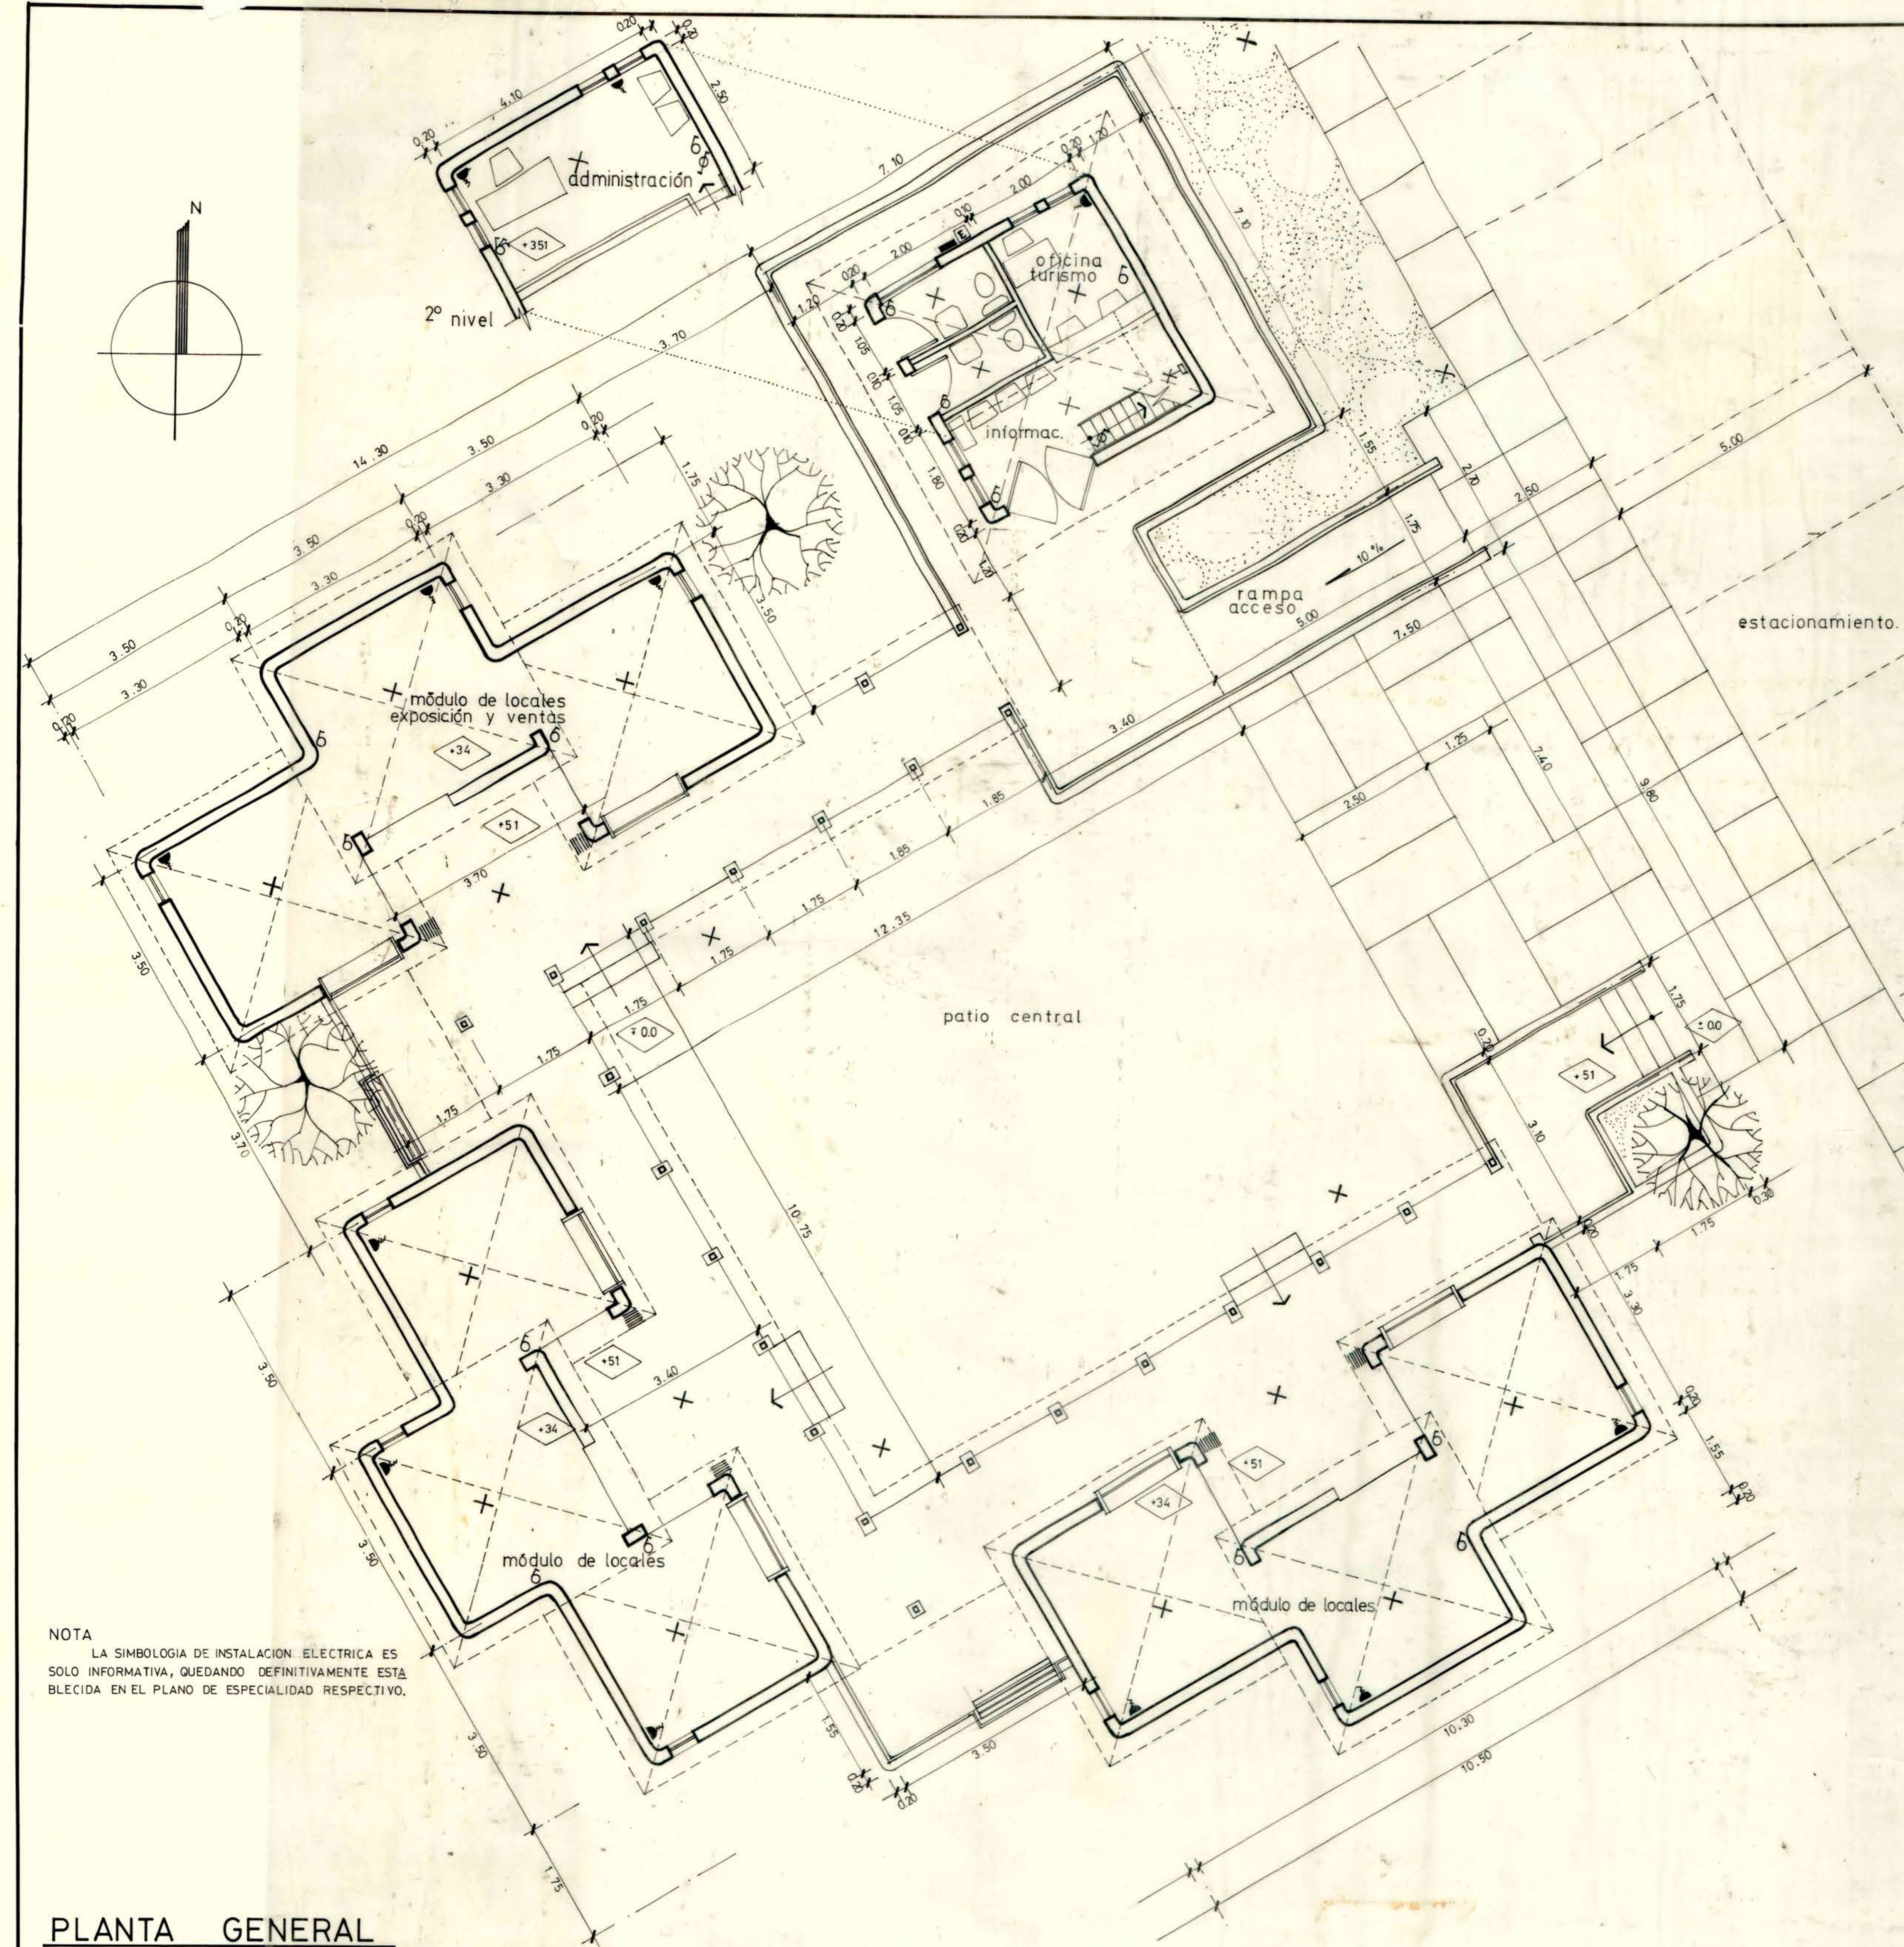


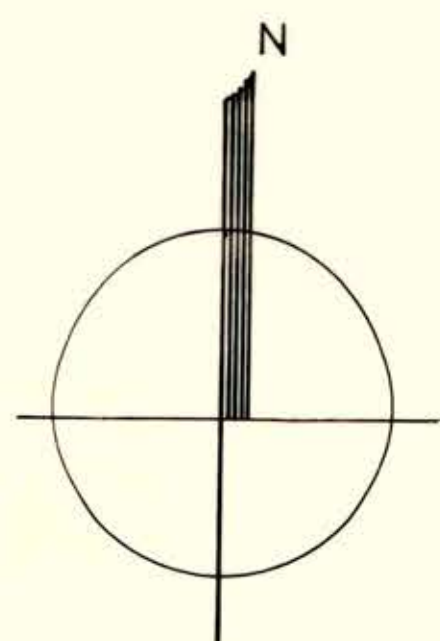



PLANTA GENERAL

Escala 1:50

NOTA
LA SIMBOLOGIA DE INSTALACION ELECTRICA ES
SOLO INFORMATIVA, QUEDANDO DEFINITIVAMENTE ESTA
BLECIDA EN EL PLANO DE ESPECIALIDAD RESPECTIVO.

DETALLE ESCAÑO

Esc. 1:10

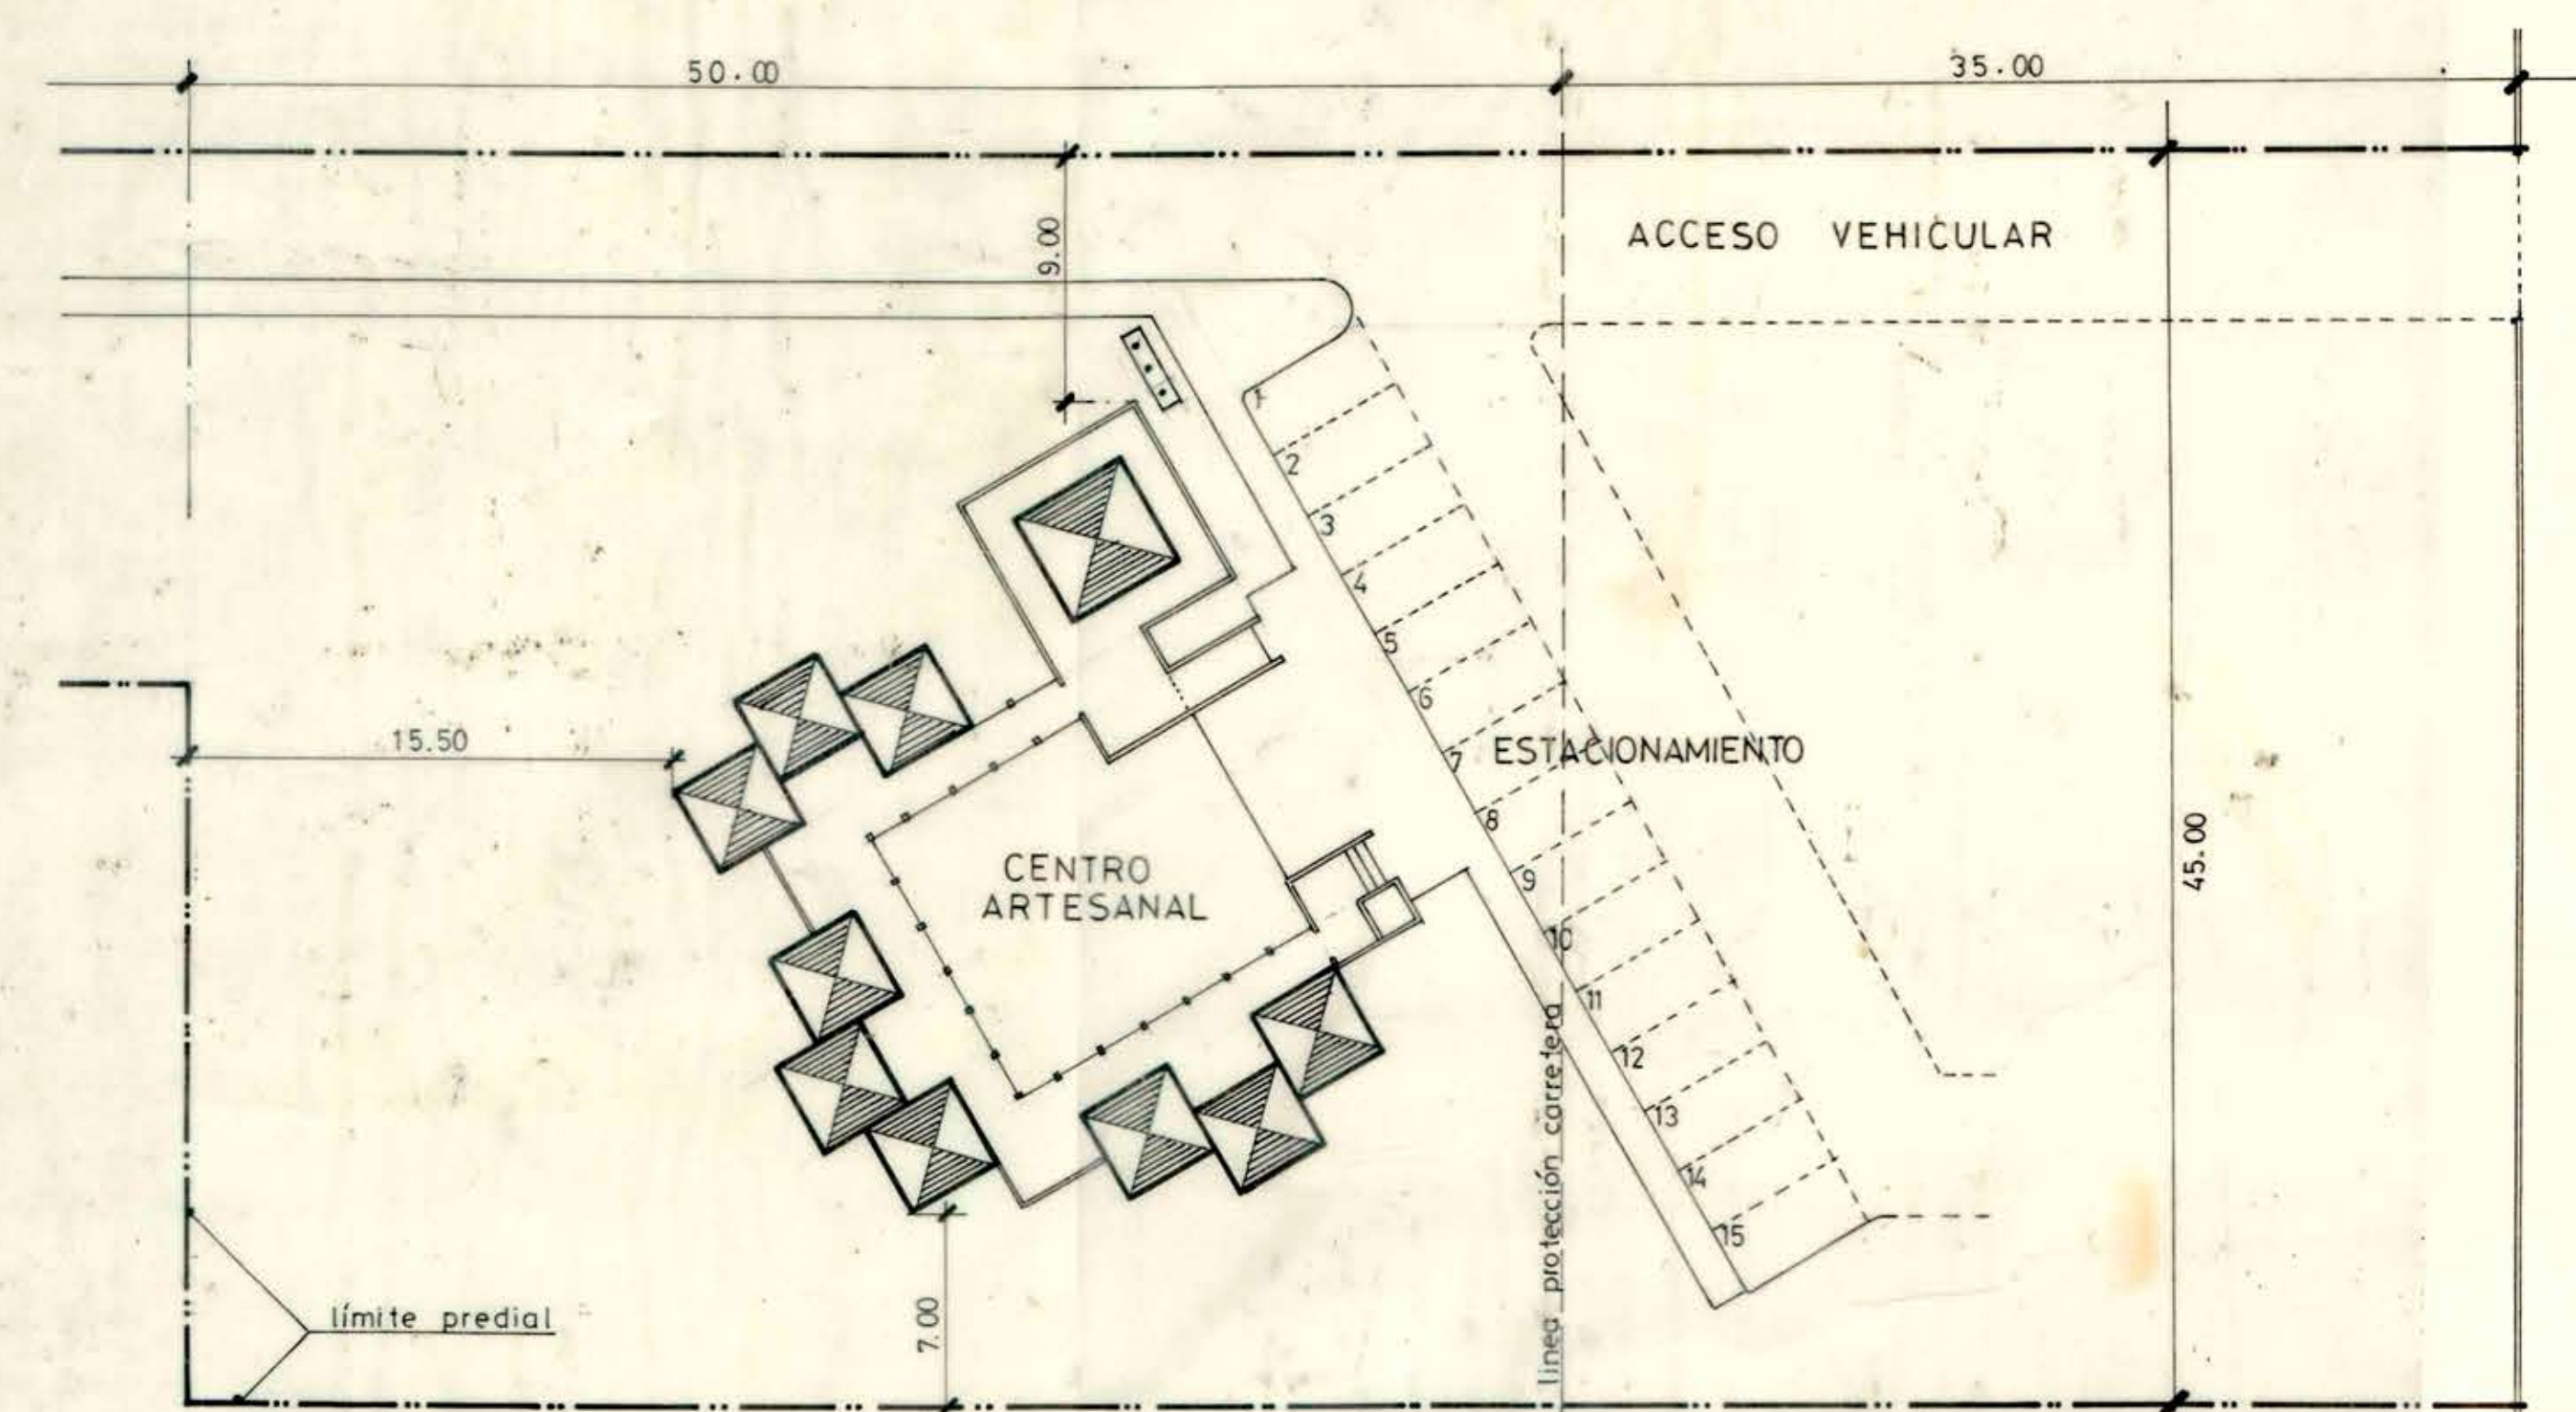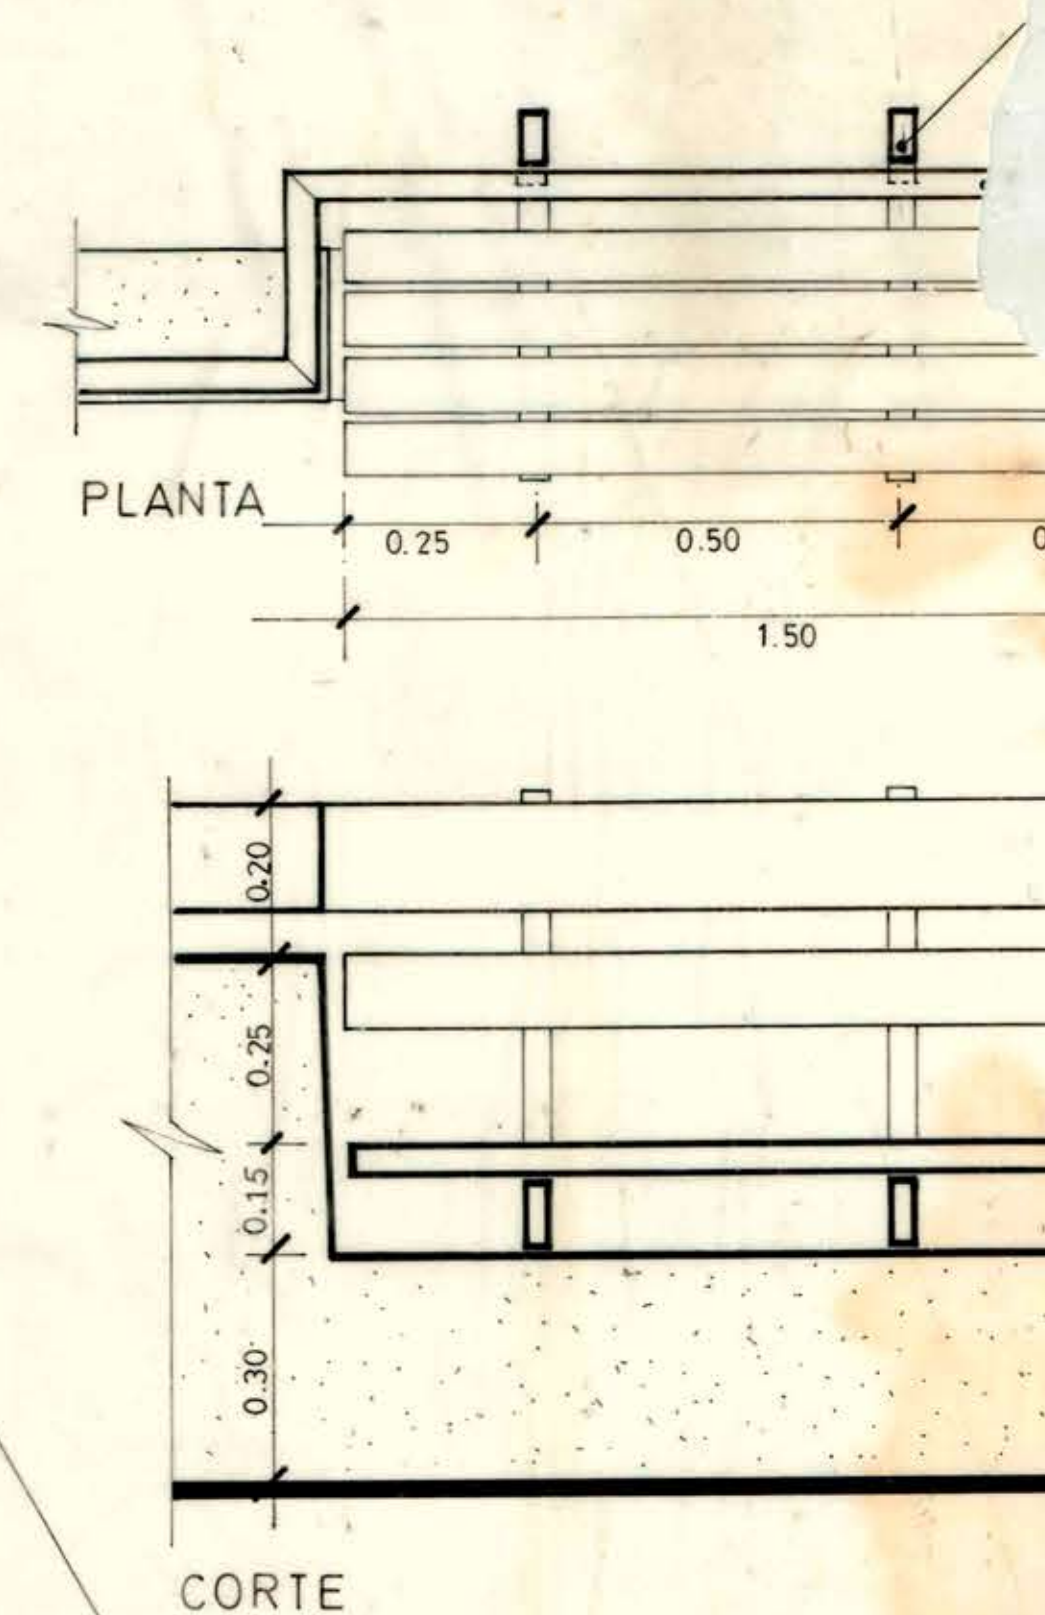

PLANO DE CONJUNTO

Escala 1:250

CENTRO ARTESANAL

SAN FERNANDO - PROVINCIA DE COLCHAGUA
SEXTA REGION: LIBERTADOR GRAL. BERNARDO O'HIGGINS

PLANO PLANTA GENERAL				PROYECTO OSCAR ENRIQUE NOVOA V. arquitecto		LAMINA 1
ESCALAS	1:10	1:50	1:250	SUPERFICIE 200 m ²	FECHA SEPTIEMBRE 1979	
UBICACION	CARRETERA LONGITUDINAL SUR			APROB. MANDANTES	APROB. MUNICIPAL	
UNIDAD EJECUTORA	DIRECCION DE ARQUITECTURA M.O.P.					