


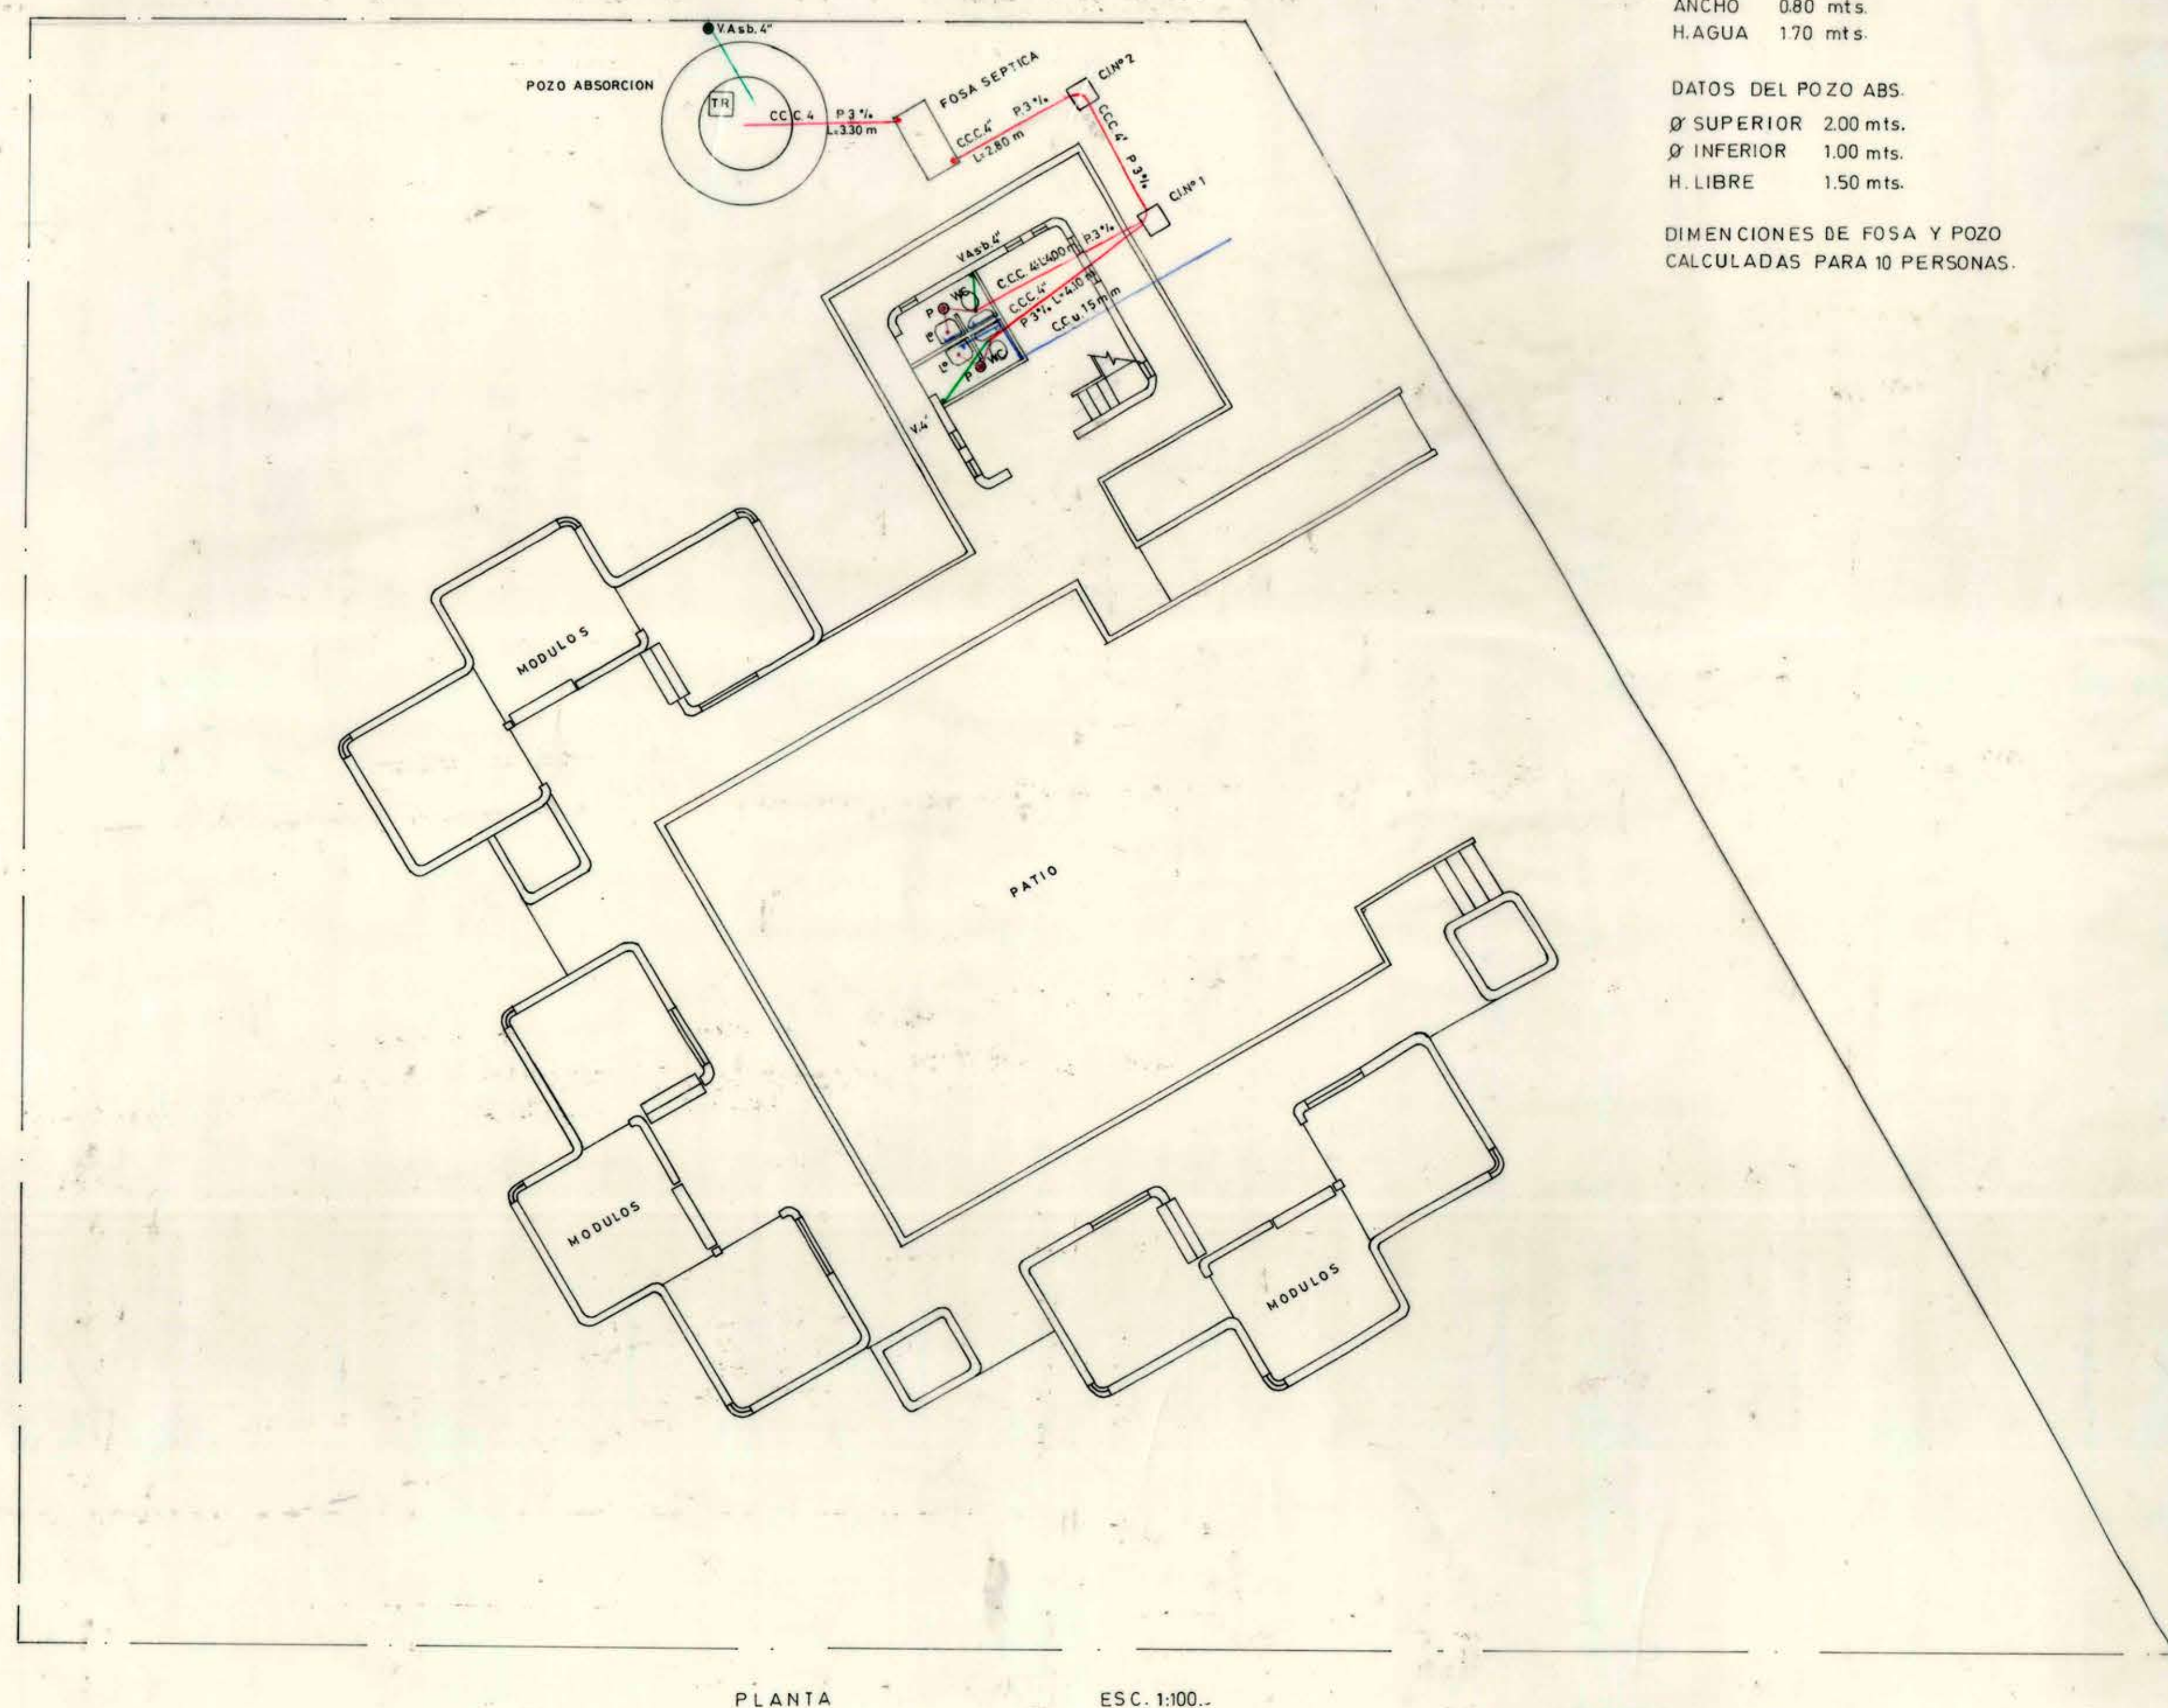

DATOS FOSEA SEPTICA

LARGO 1,60 mts.
ANCHO 0,80 mts.
H. AGUA 1,70 mts.


DATOS DEL POZO ABS.

Ø SUPERIOR 2,00 mts.
Ø INFERIOR 1,00 mts.
H. LIBRE 1,50 mts.


DIMENSIONES DE FOSEA Y POZO
CALCULADAS PARA 10 PERSONAS.

DETALLE FOSEA SEPTICA ESC. 1:50

PLANTA

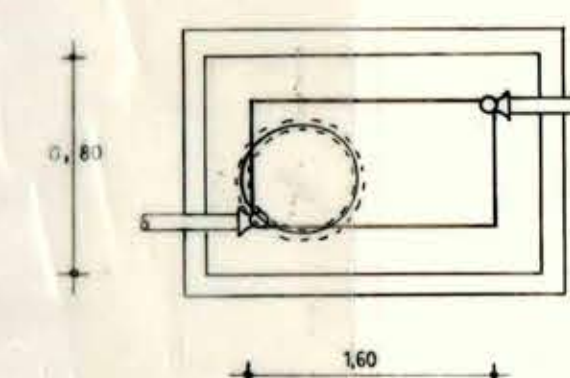



VAR. IABLE

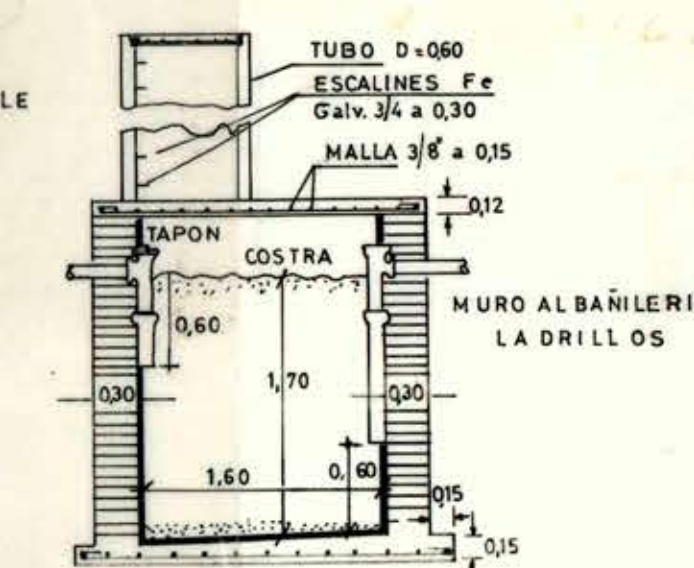

ELEVACION

DETALLE POZO ABSORCION ESC. 1:50

PLANTA

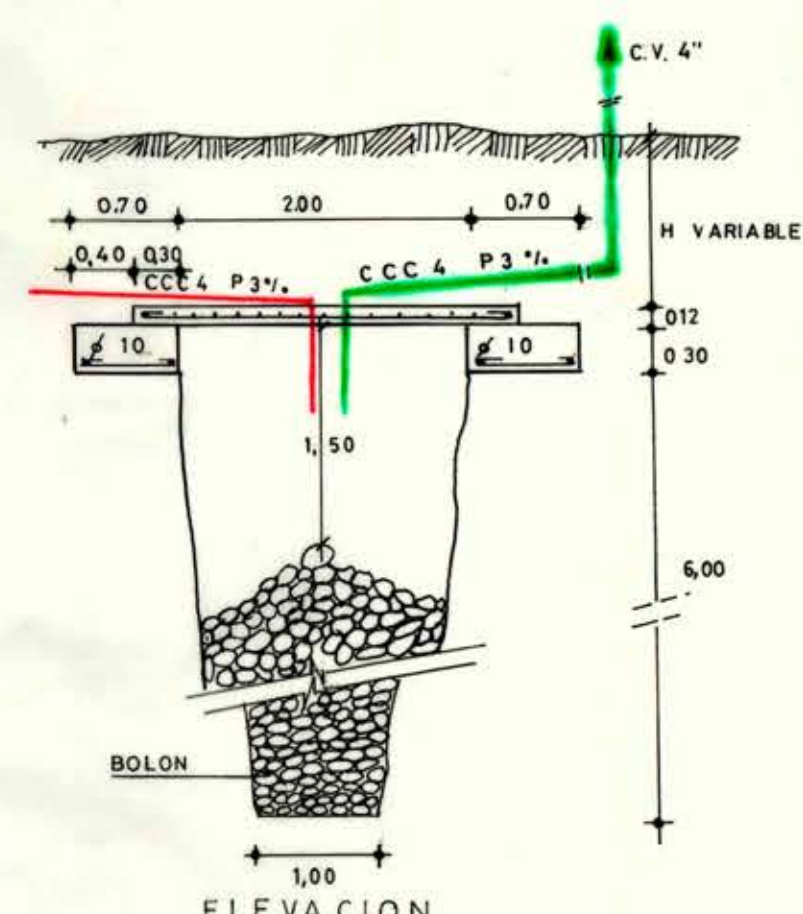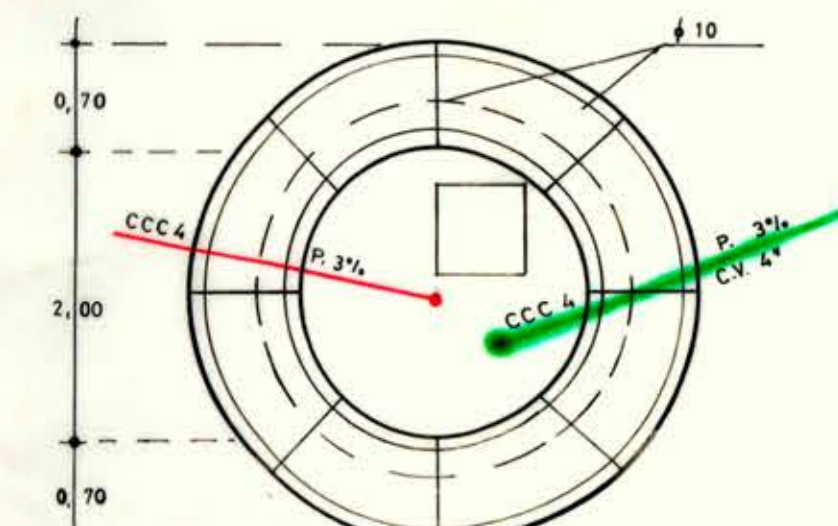

ELEVACION

NOTAS:

- ESTE PLANO ES INFORMATIVO.
- EN TERRENOS CON NAPAS MUY SUPERFICIALES, DEBE PROYECTARSE A ZANJA DE INCORPORACION O DRENES.
- LA PROFUNDIDAD DEL POZO LA DETERMINA EL INDICE DE ABSORCION DEL TERRENO.

CENTRO ARTESANAL

SAN FERNANDO - PROVINCIA DE COLCHAGUA
SEXTA REGION: LIBERTADOR GRAL. BERNARDO O'HIGGINS

PLANO		INSTALACIONES		SANITARIAS		PROY. ARQ.		OSCAR ENRIQUE NOVOA V.		arquitecto		LAMINA	
ESCALAS		1:100		1:50		DIBUJO		J. INOSTROZA V.		APROB. MANDANTES		APROB. MUNICIPAL	
UBICACION		CARRETERA		LONGITUDINAL		SUR		FECHA		SEPTIEMBRE		1979	
UNIDAD EJECUTORA		DIRECCION		DE ARQUITECTURA		M.O.P.						5	