


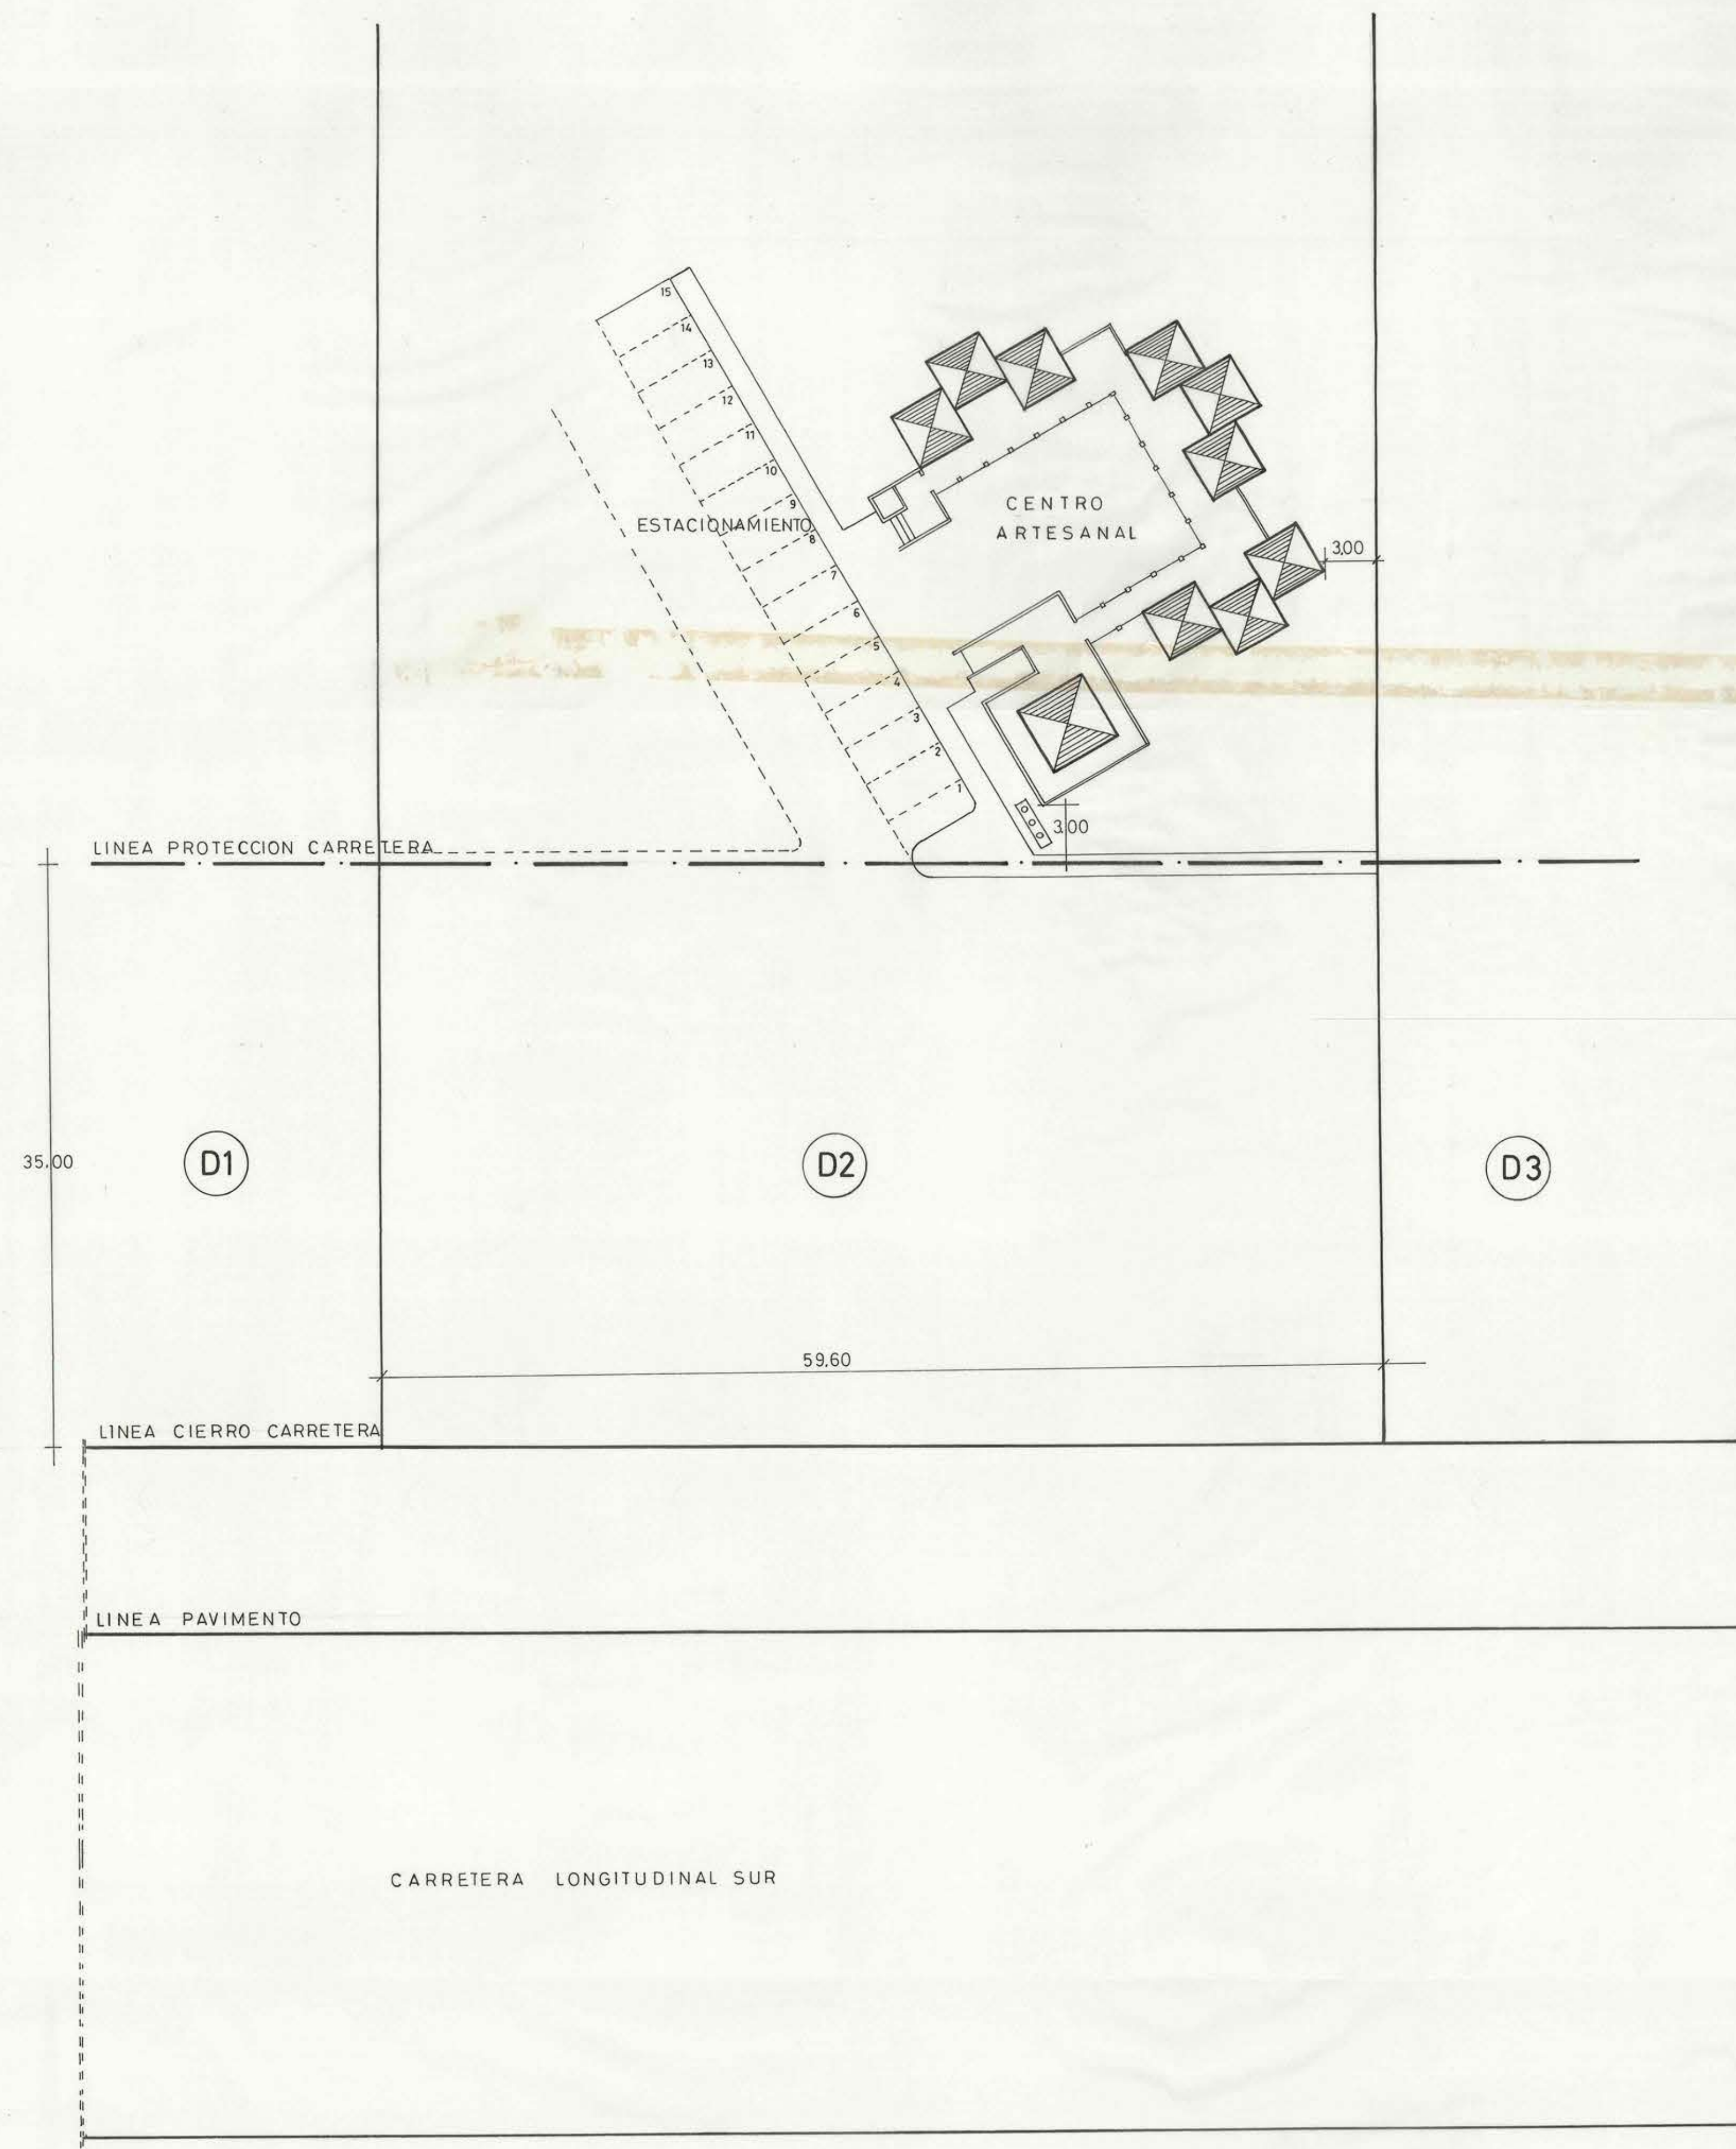


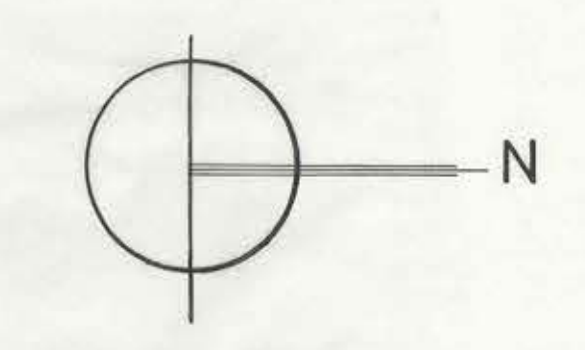

PLANO DE EMPLAZAMIENTO ESC.: 1:250.-

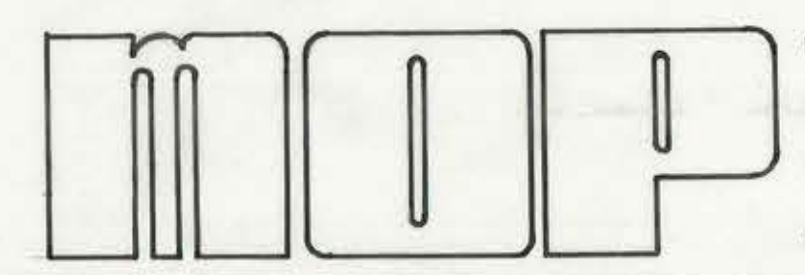

PLANO DE UBICACION ESC.: 1:3000.

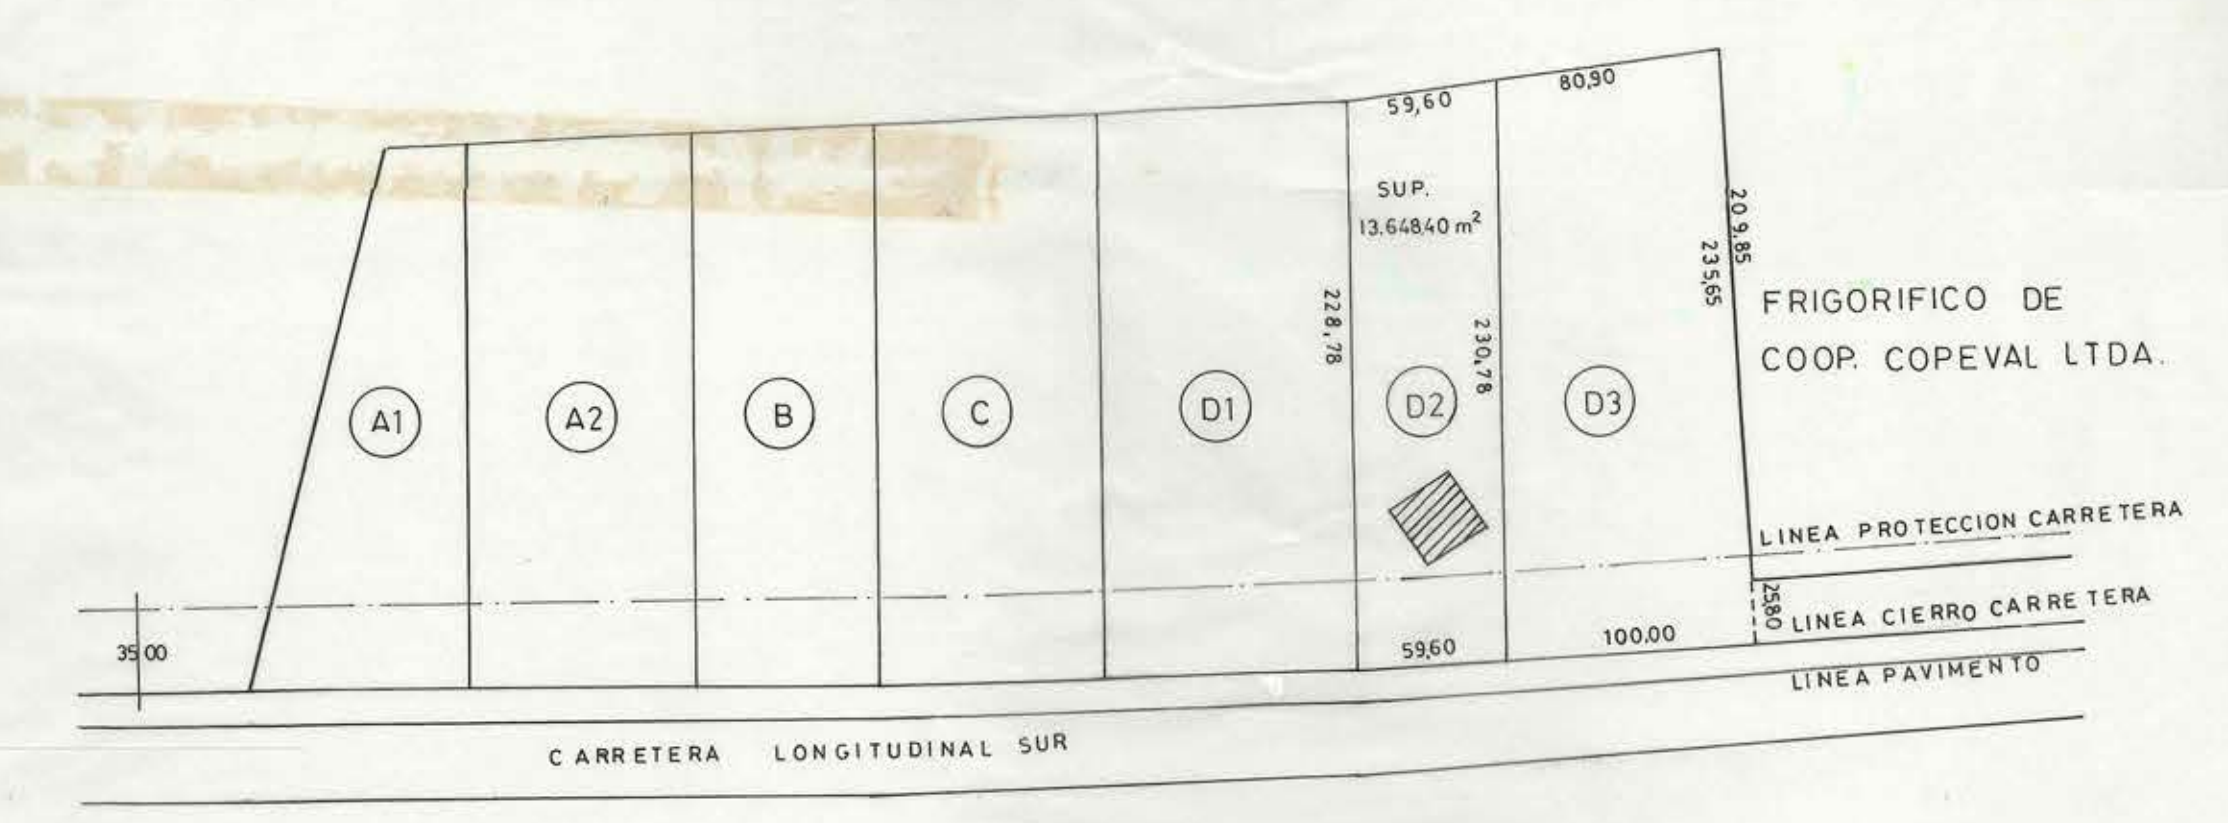

DIRECCION GENERAL DE OBRAS PUBLICAS
DIRECCION DE ARQUITECTURA
OFICINA REGIONAL RANCAGUA

ARQTO. REGIONAL	HERNAN NORERO V.	PROY. DIRECTO		OBRA: CENTRO ARTESANAL DE SAN FERNANDO	Nº OBRA	Nº PLANO
ARQTO. PROYECTISTA	OSCAR NOVOA V.	PROY. INDIRECTO		PLANO: EMPLAZAMIENTO, UBICACION		
DIBUJANTE	JAIME INOSTROZA V.	PROY. TIPO		COMUNA	SAN FERNANDO	PROVINCIA
		PROY. ADAPTACION				COLCHAGUA
		INGRESO ARCHIVO		OF. DE PROYECTOS	VI	REGION
			ESCALAS			SUPERFICIE
			1:250.-			200m².
			1:3000.-			
			FECHA			