
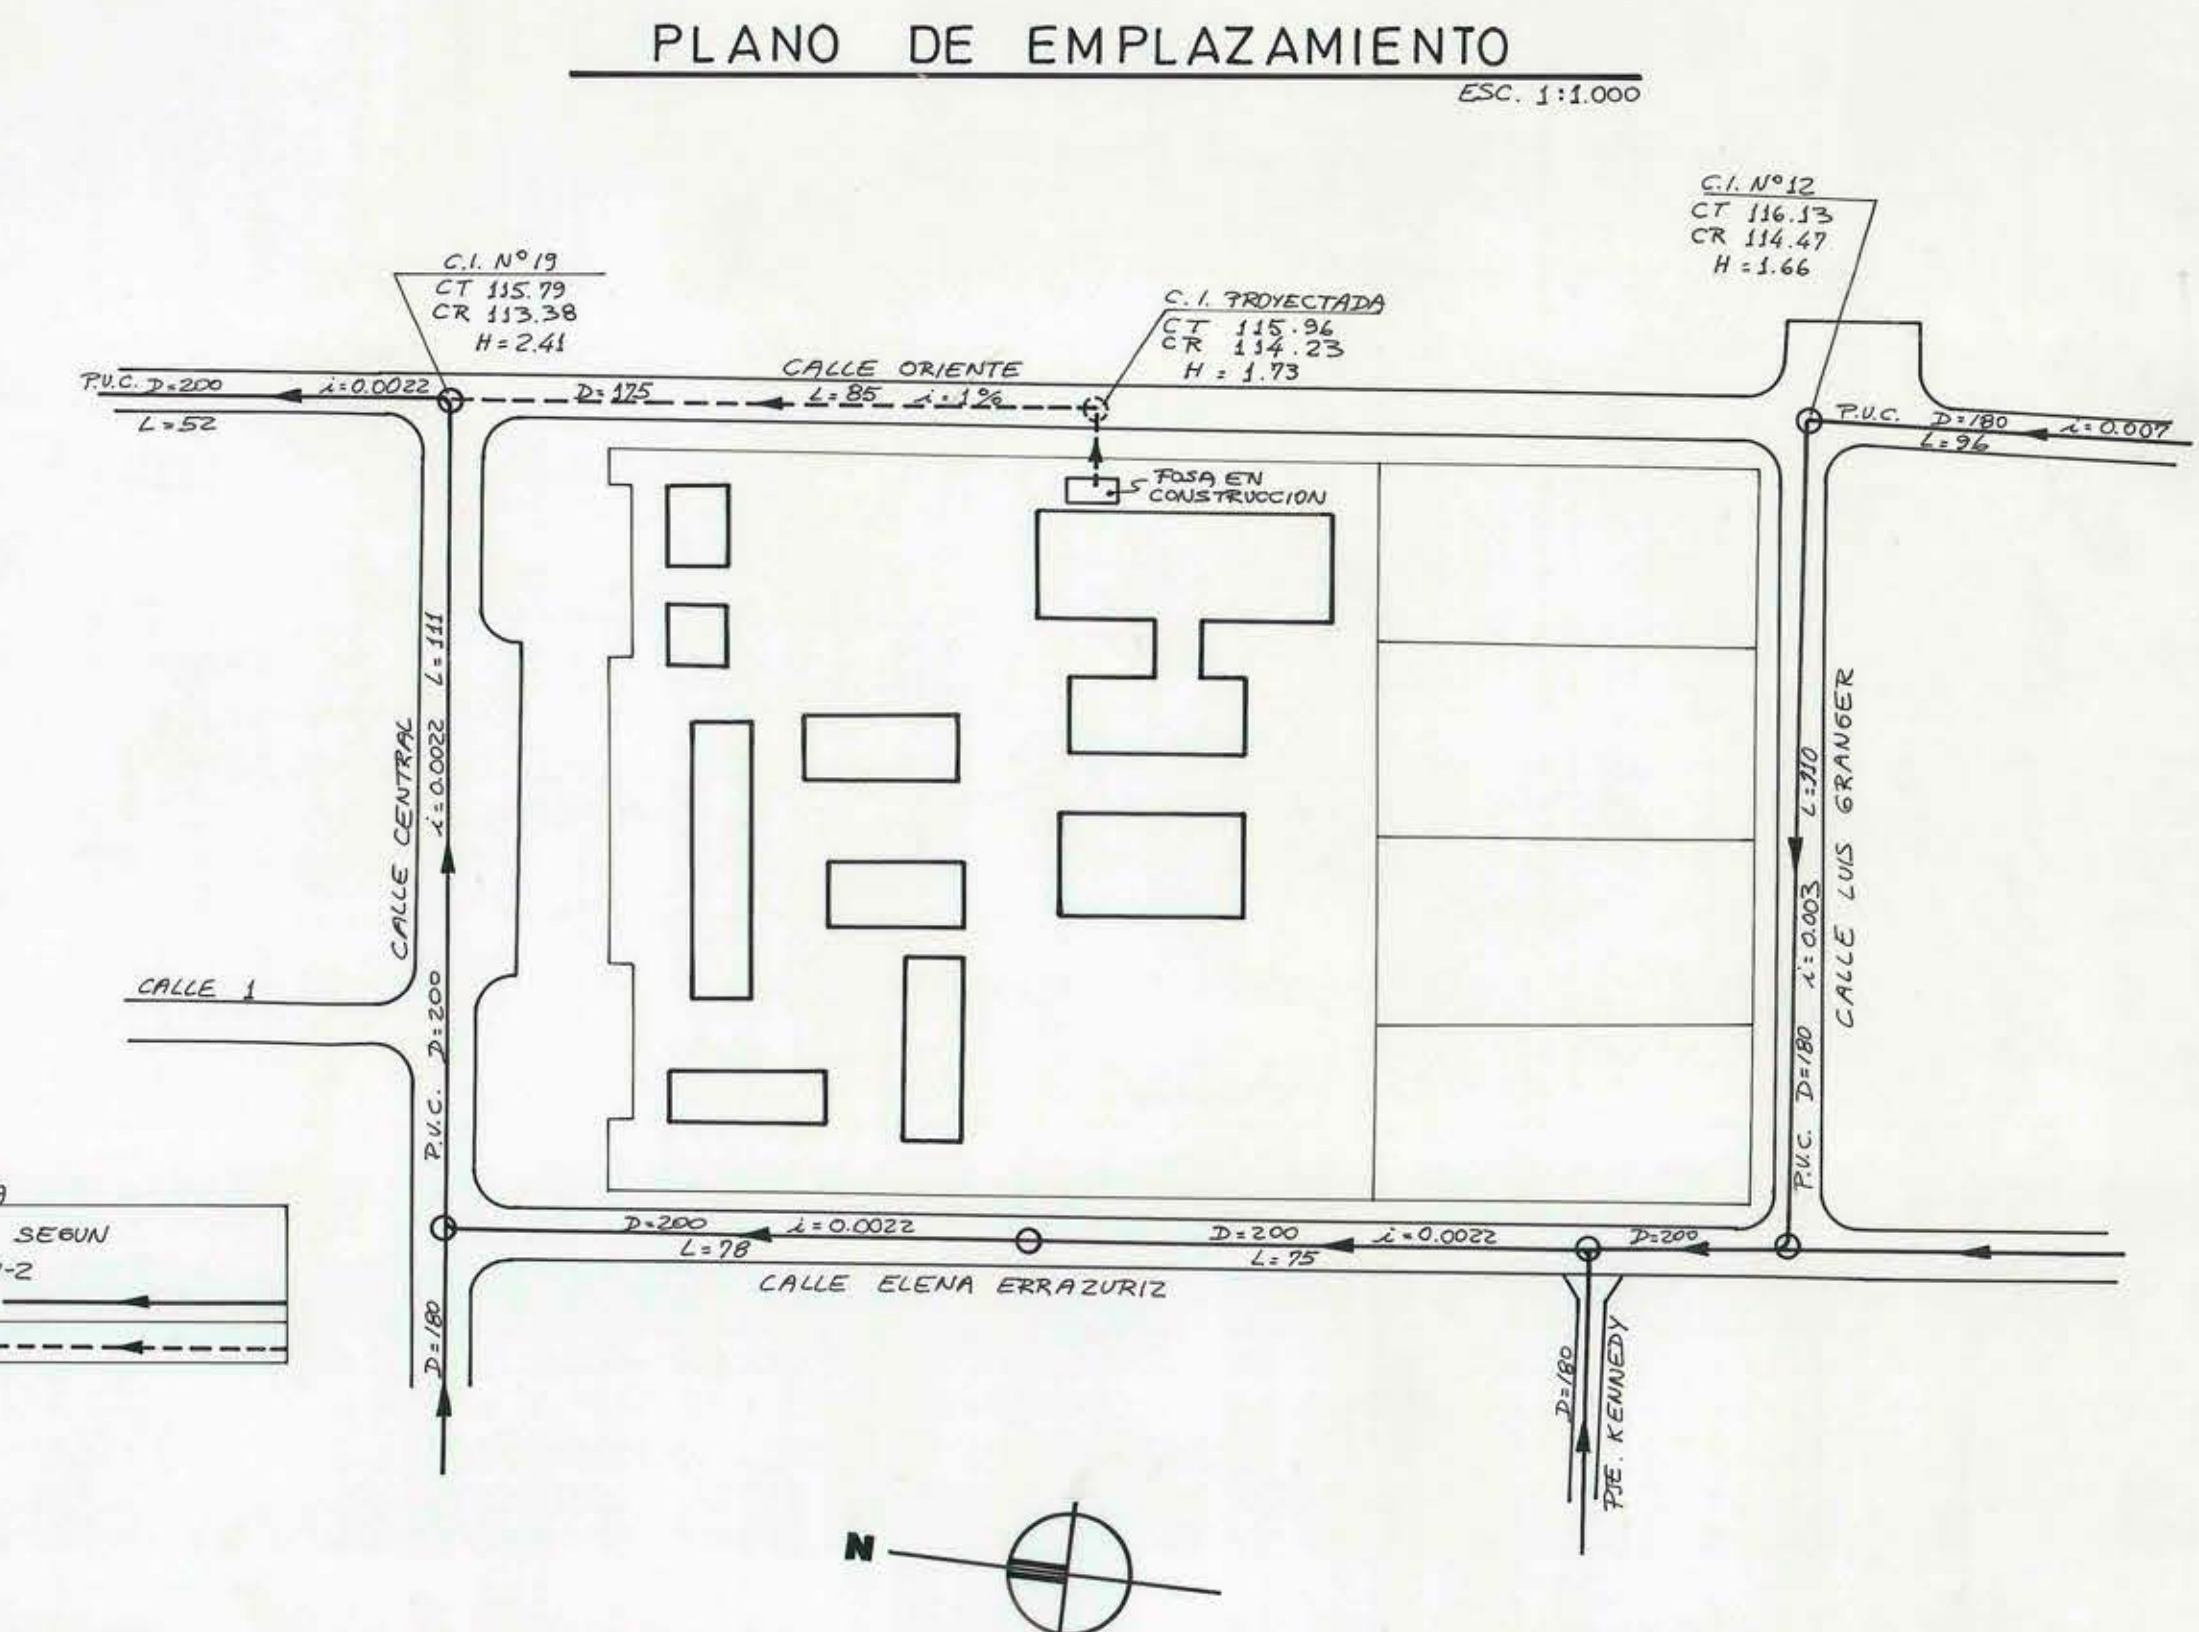


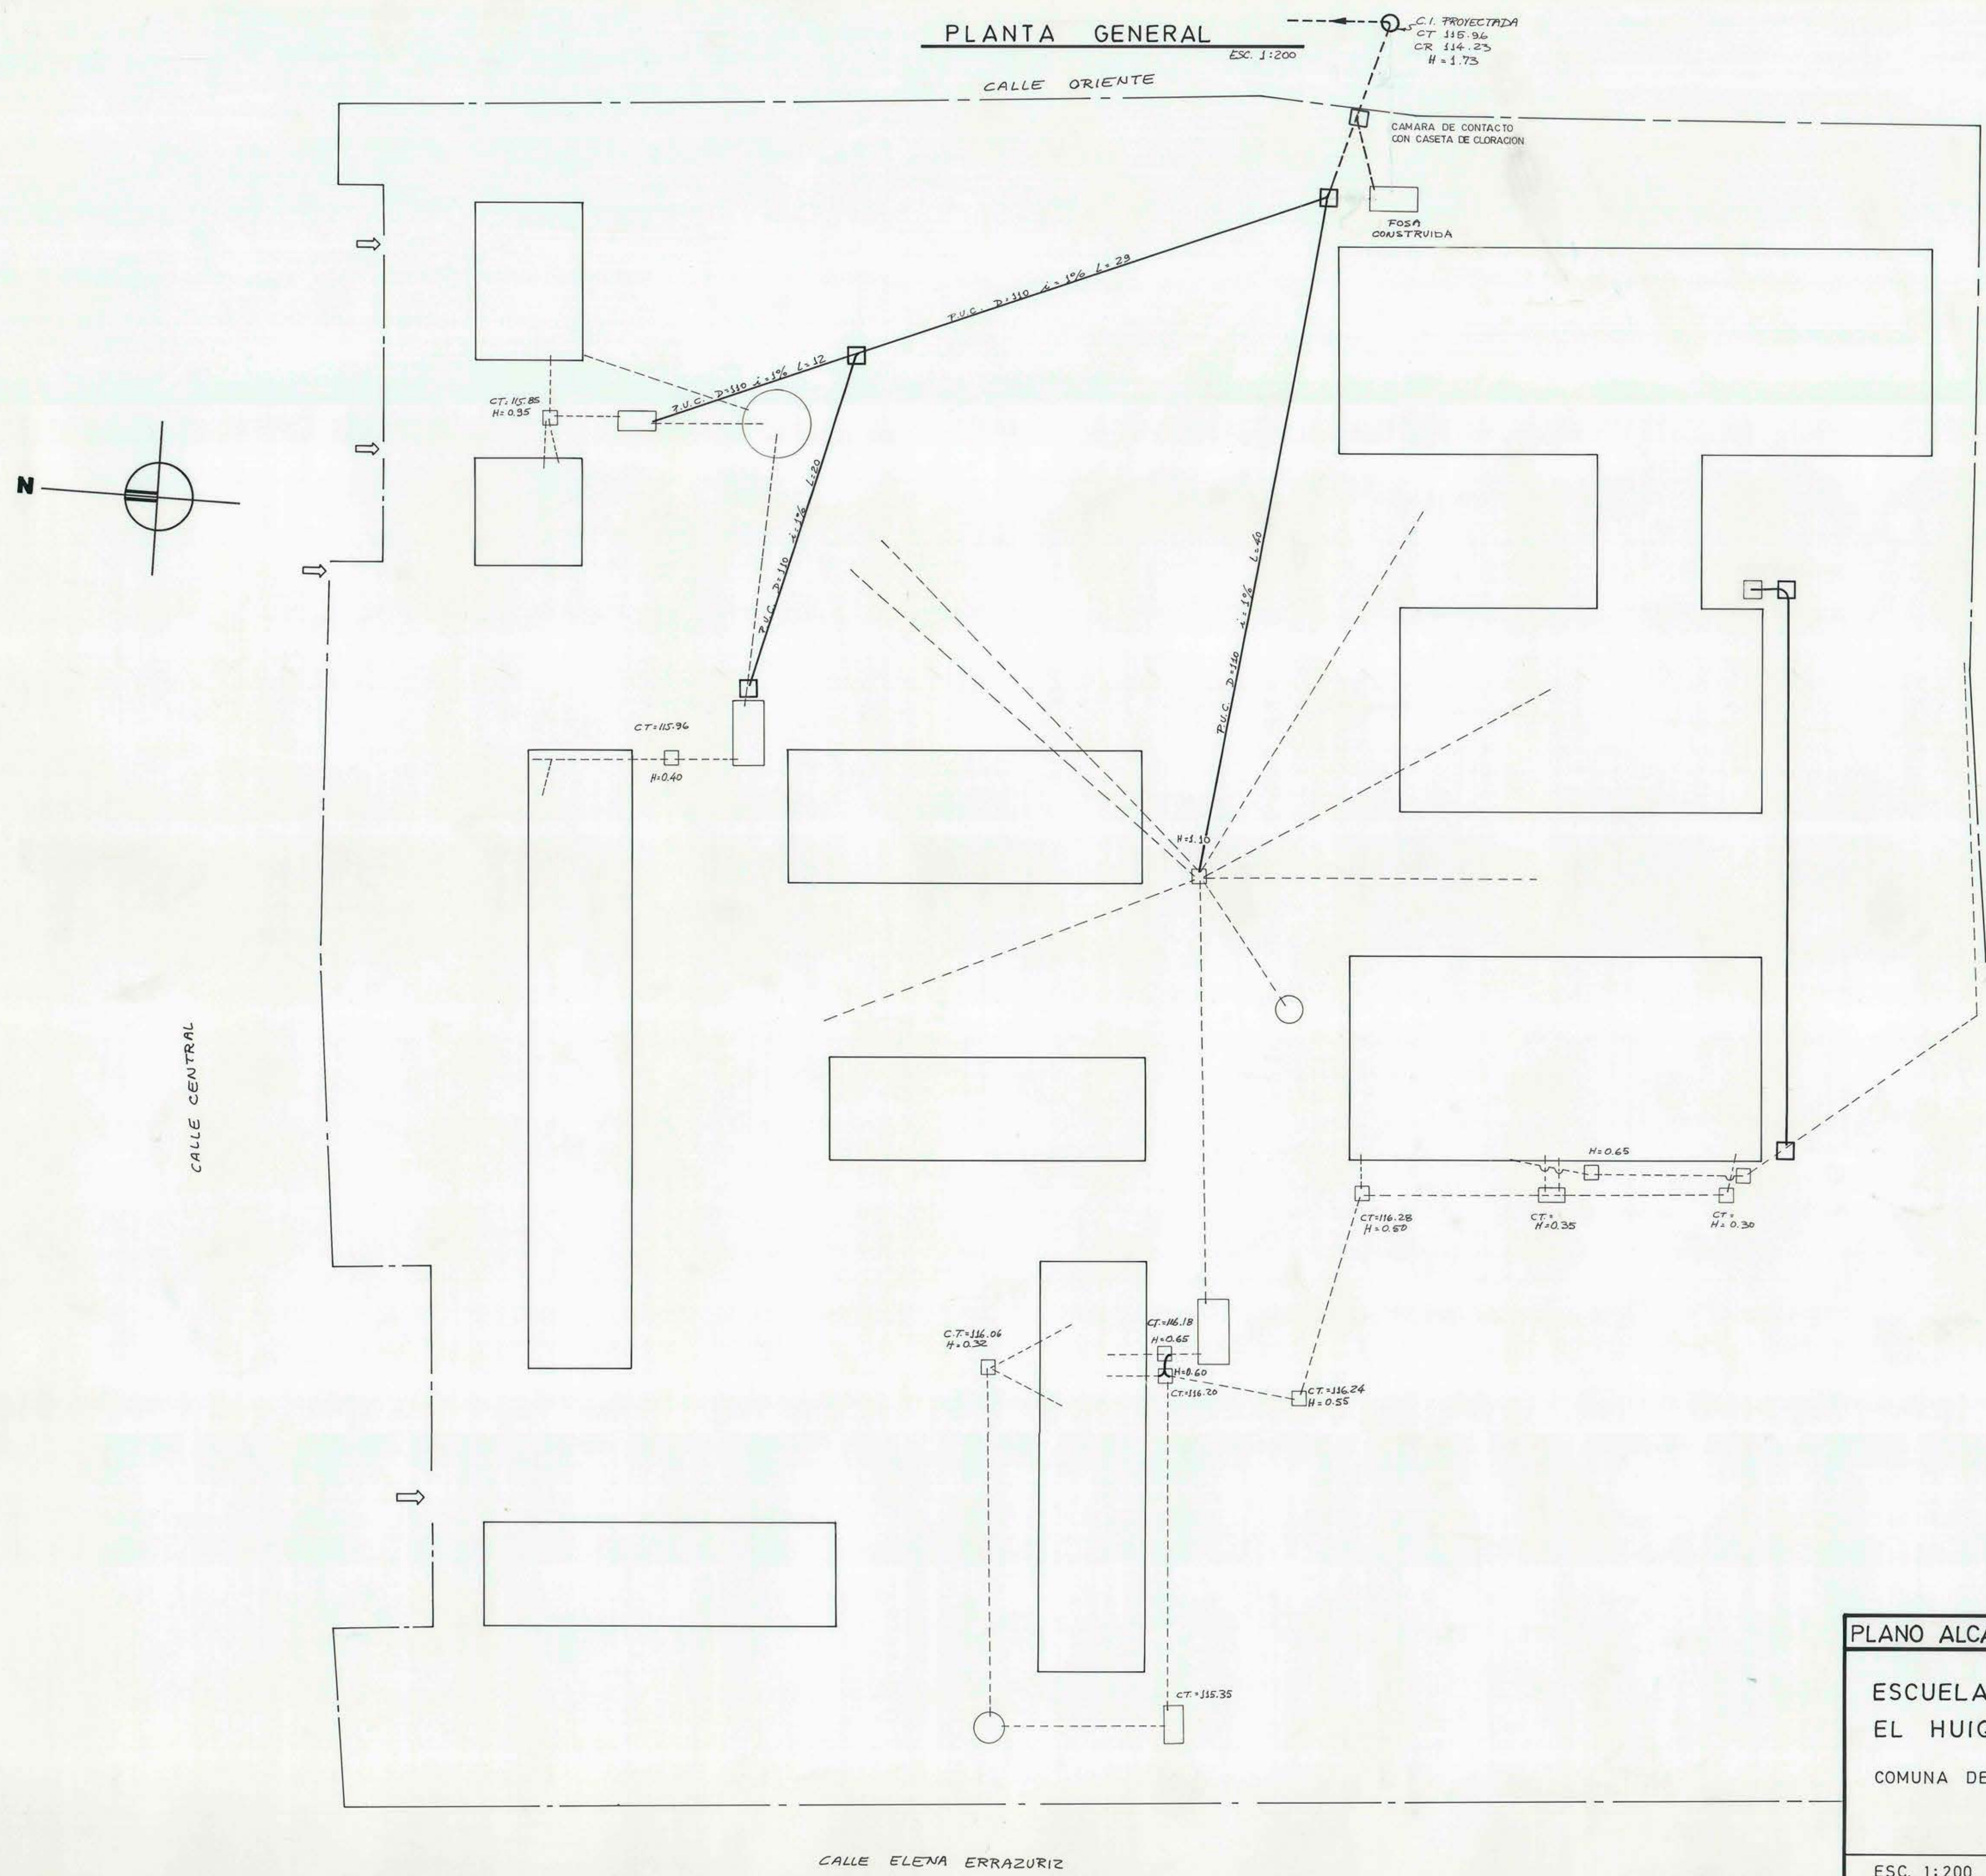

SIMBOLOGIA
 RED DE ALCANTARILLADO SEGUN PROYECTO SEÑALOS N° 487-2 APROBADO EL 14-9-87
 COLECTOR PROYECTADO

PLANO ALCANTARILLADO	PROYECTO	FIRMAS	UBICACION	DATOS TECNICOS
ESCUELA F-295 EL HUIQUE COMUNA DE PALMILLA ESC. 1:200	AVISO DE INICIACION N° CERTIFICADO DE FACTIBILIDAD N°	PROPIETARIO NOMBRE = DOMICILIO =		
	FIRMA REVISOR	PROYECTISTA NOMBRE = DOMICILIO =		
	FECHA INICIO FECHA TERMINO	CONTRATISTA NOMBRE = DOMICILIO =		
	AUTORIZACION DE EMPALME O CONEXION N°			