


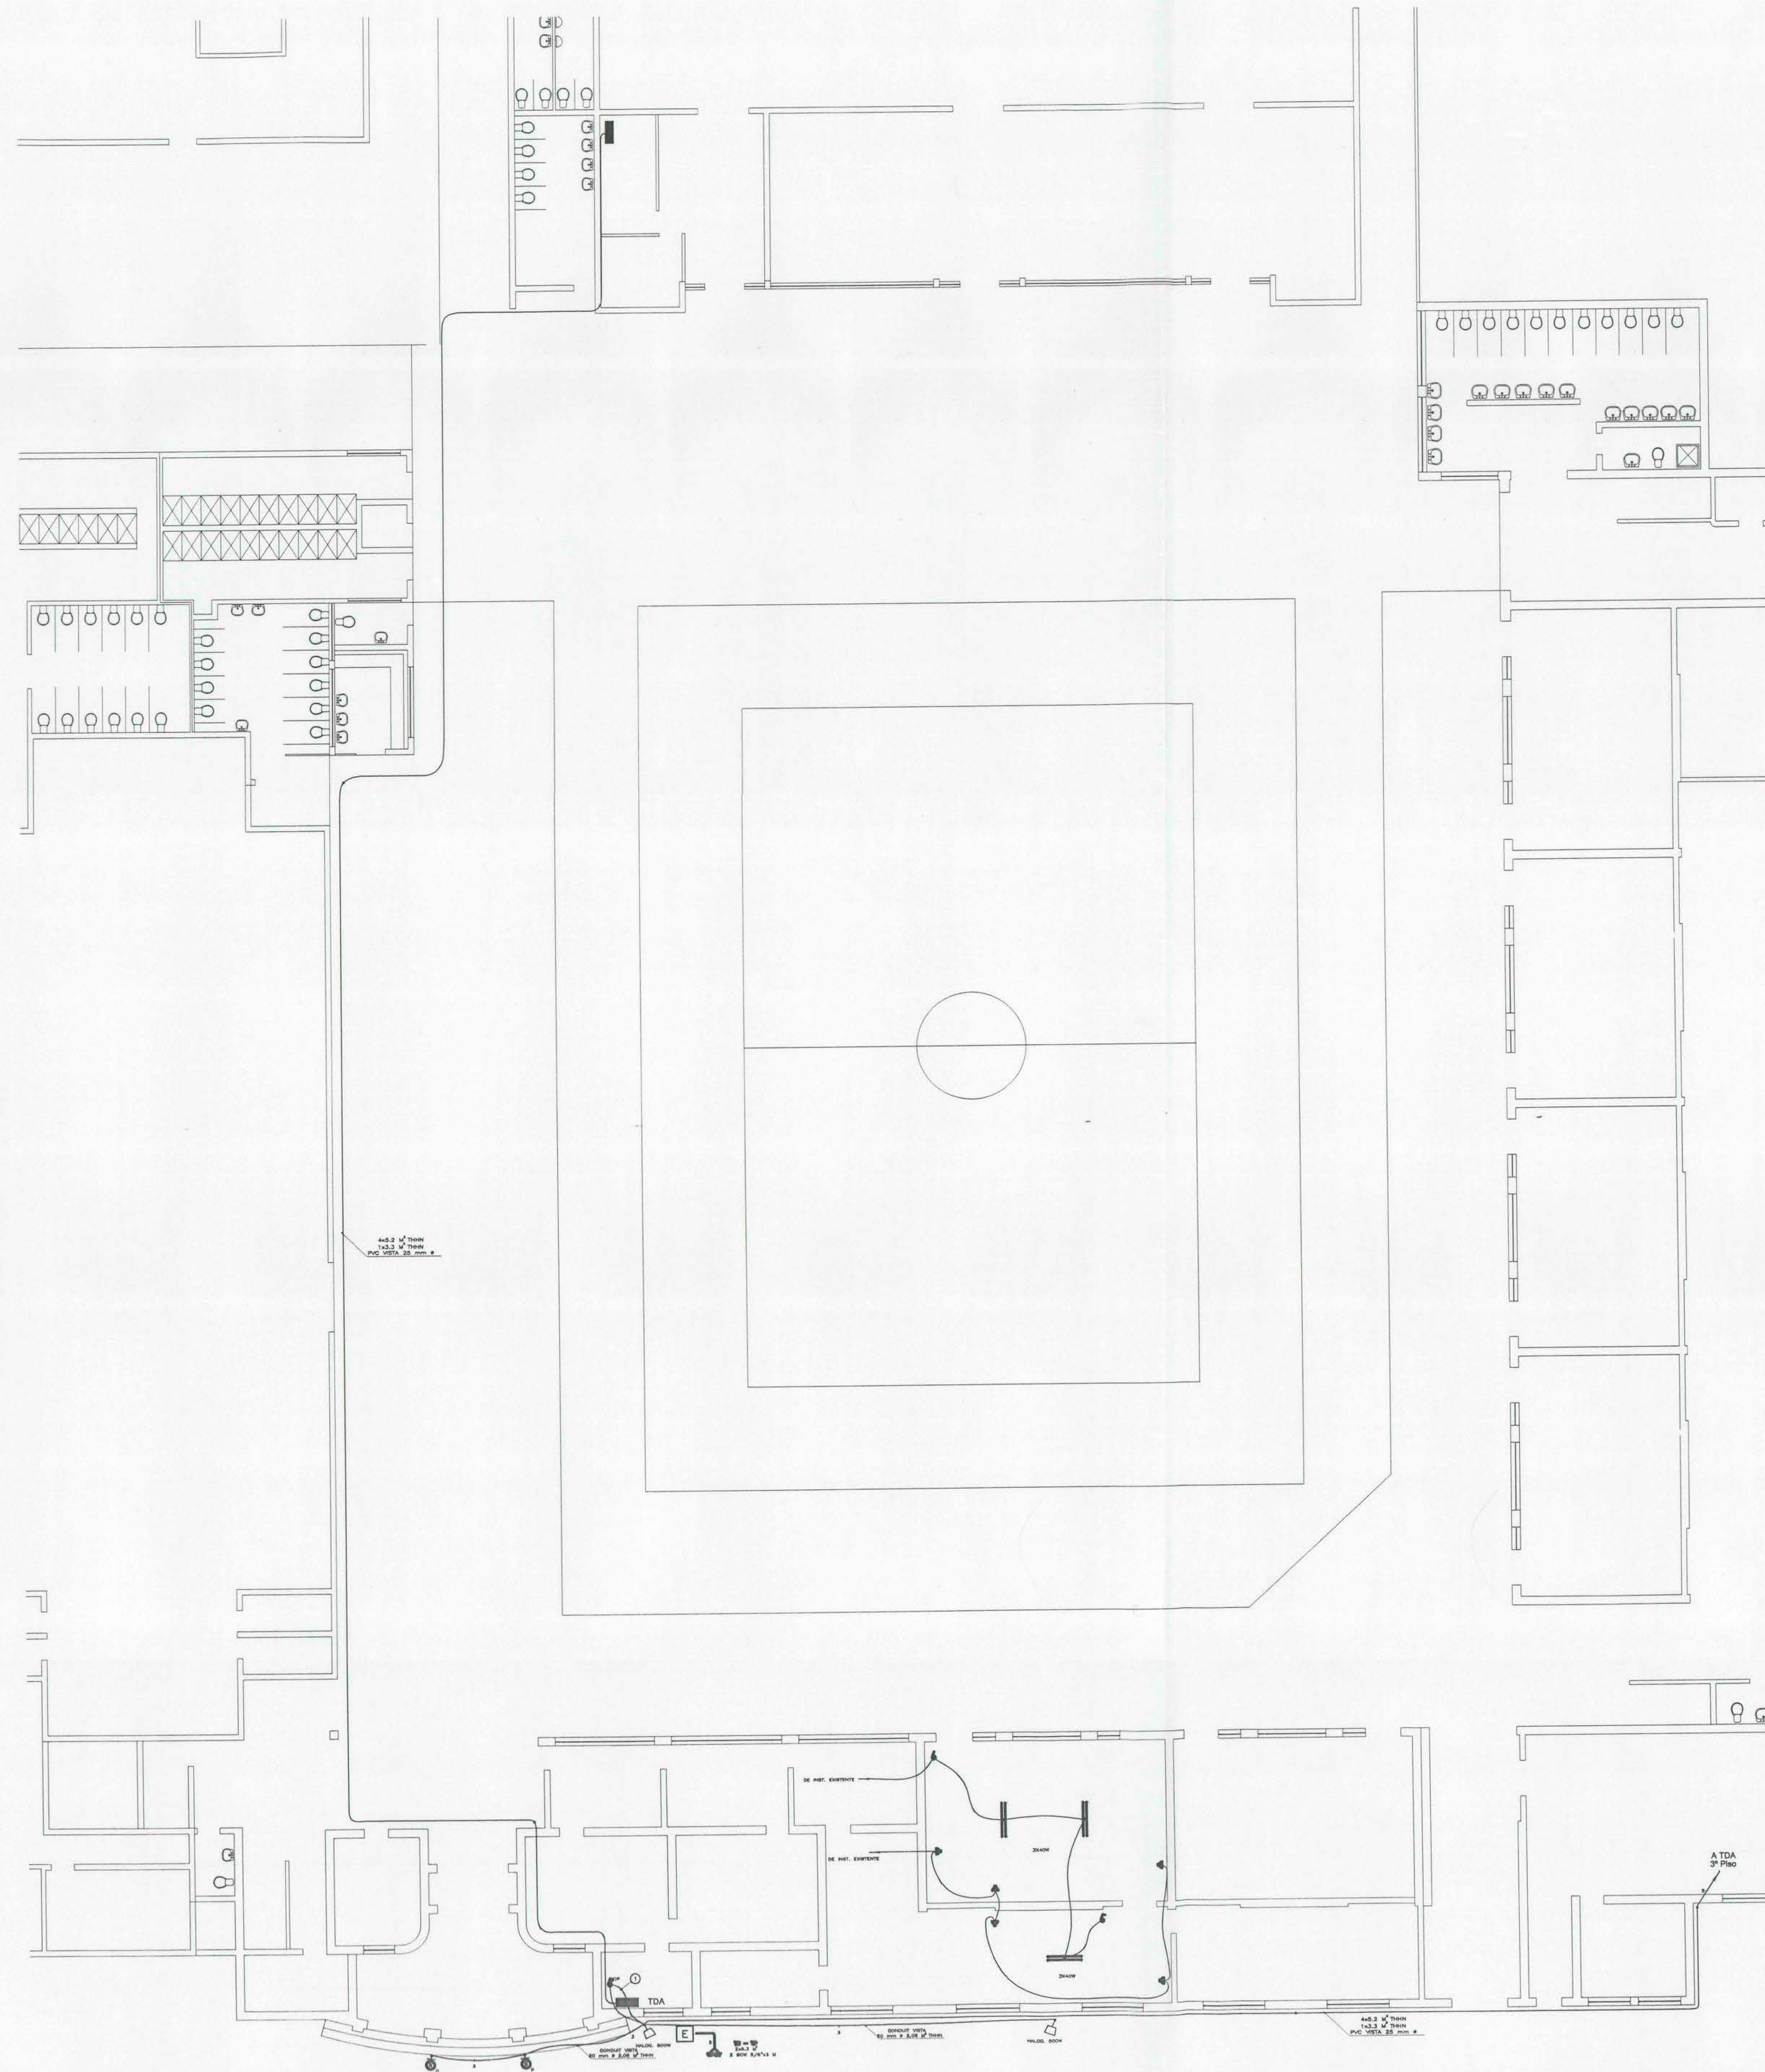

PLANTA EMPALMADO  
ESCALA 1:100

|           |  |                                      |  |
|-----------|--|--------------------------------------|--|
| UBICACION |  | INSTALACION ELECTRICA DE ALUMBRADO   |  |
|           |  | COLEGIO D - 28                       |  |
|           |  | CALLE : PURISIMA N° 058              |  |
|           |  | COMUNA : ESTACION CENTRAL            |  |
|           |  | PROPIETARIO :                        |  |
|           |  | L MUNICIPIALIDAD DE ESTACION CENTRAL |  |
|           |  | LÁMINA : 2 DE 3                      |  |
|           |  | ESCALA : 1 : 100                     |  |
|           |  | FECHA : MAYO                         |  |
|           |  | PROYECTISTA :                        |  |
|           |  | MALCOLM BAHAMONDES A.                |  |
|           |  | FONO 7738257 SEC 4.168.861-0         |  |