



AV. LIBERTADOR B. O'HIGGINS CALZADA SUR

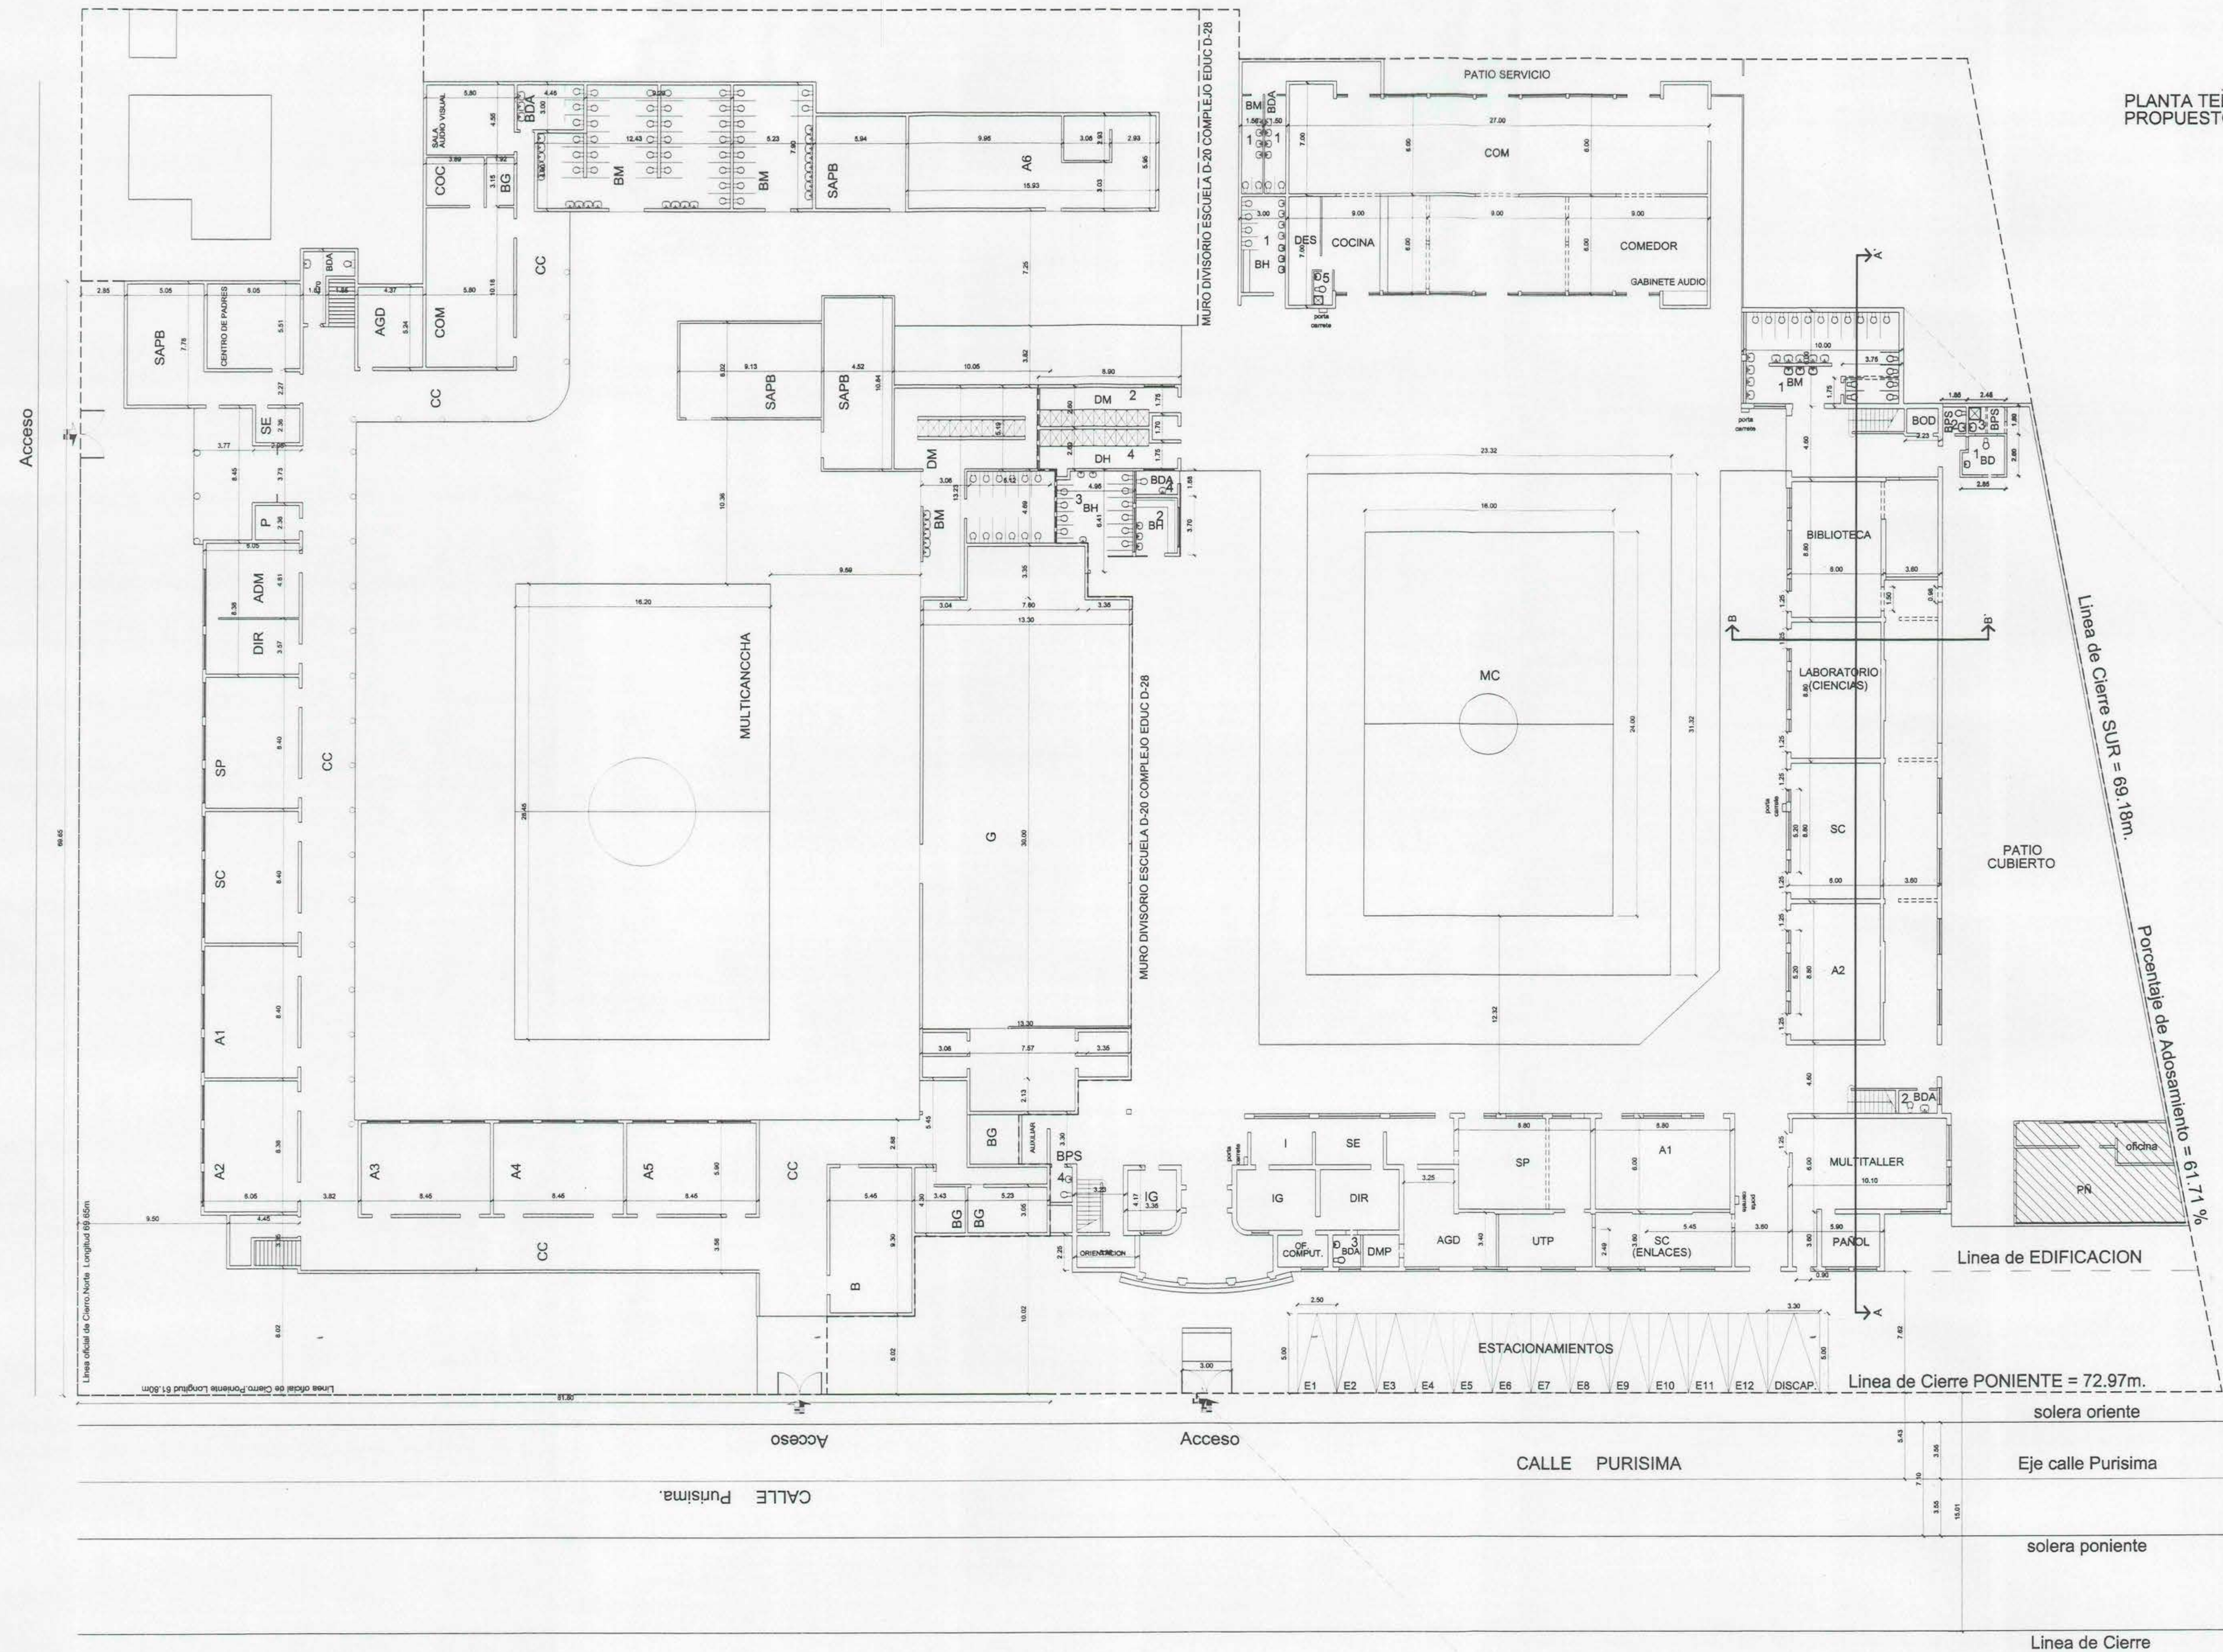


PLANTA EMPLAZAMIENTO SITUACION PROPUESTA
ESCALA 1:200

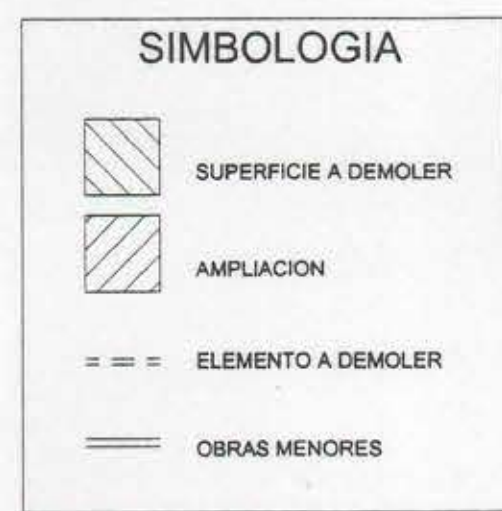


CALCULO HABITABILIDAD RECINTOS EXISTENTE PRIMER NIVEL									
RECINTO	VENTANAS	%	VENT.	%	CUBO AIRE ALUMNOS	HABIT.			
A1	9.31m2	19%	5.84 m2	11.64%	154.07m3	45	CUMPLE		
A2	9.31m2	19%	5.84 m2	11.64%	154.07m3	45	CUMPLE		
A3	16.85m2	27.5%	12.88m2	21.47%	190.84m3	45	CUMPLE		
A4	12.42m2	18.9%	9.66m2	14.64%	206.88m3	45	CUMPLE		
A5	9.31m2	19%	5.84 m2	11.64%	154.07m3	45	CUMPLE		
A6	9.31m2	19%	5.84 m2	11.64%	154.07m3	45	CUMPLE		
A7	9.31m2	19%	5.84 m2	11.64%	154.07m3	45	CUMPLE		
A8	9.31m2	19%	5.84 m2	11.64%	154.07m3	45	CUMPLE		
A9	9.31m2	19%	5.84 m2	11.64%	154.07m3	45	CUMPLE		
A10	9.31m2	19%	5.84 m2	11.64%	154.07m3	45	CUMPLE		
A11	9.31m2	19%	5.84 m2	11.64%	154.07m3	45	CUMPLE		
A12	9.31m2	19%	5.84 m2	11.64%	154.07m3	45	CUMPLE		
SC	9.31m2	19%	5.84 m2	11.64%	154.07m3	45	CUMPLE		
LAB.	9.31m2	19%	5.84 m2	11.64%	154.07m3	45	CUMPLE		
ENLACES	7.82m2	27.4%	6.16m2	21.31%	91.8m3	19	NO CUMPLE		
MT	17.82m2	23.9%	13.88m2	8.12%	241.32m3	45	CUMPLE		
B	11.32m2	18.2%	9.00m2	12.86%	222.84m3	35	NO CUMPLE		

LOS RECINTOS QUE NO CUMPLEN EL PORCENTAJE DE ILUMINACION DEBERAN SER MODIFICADOS MEDIANTE EL AUMENTO DE ILUMINACION ARTIFICIAL.

PLANTA SEGUNDO NIVEL
ESC 1 : 200

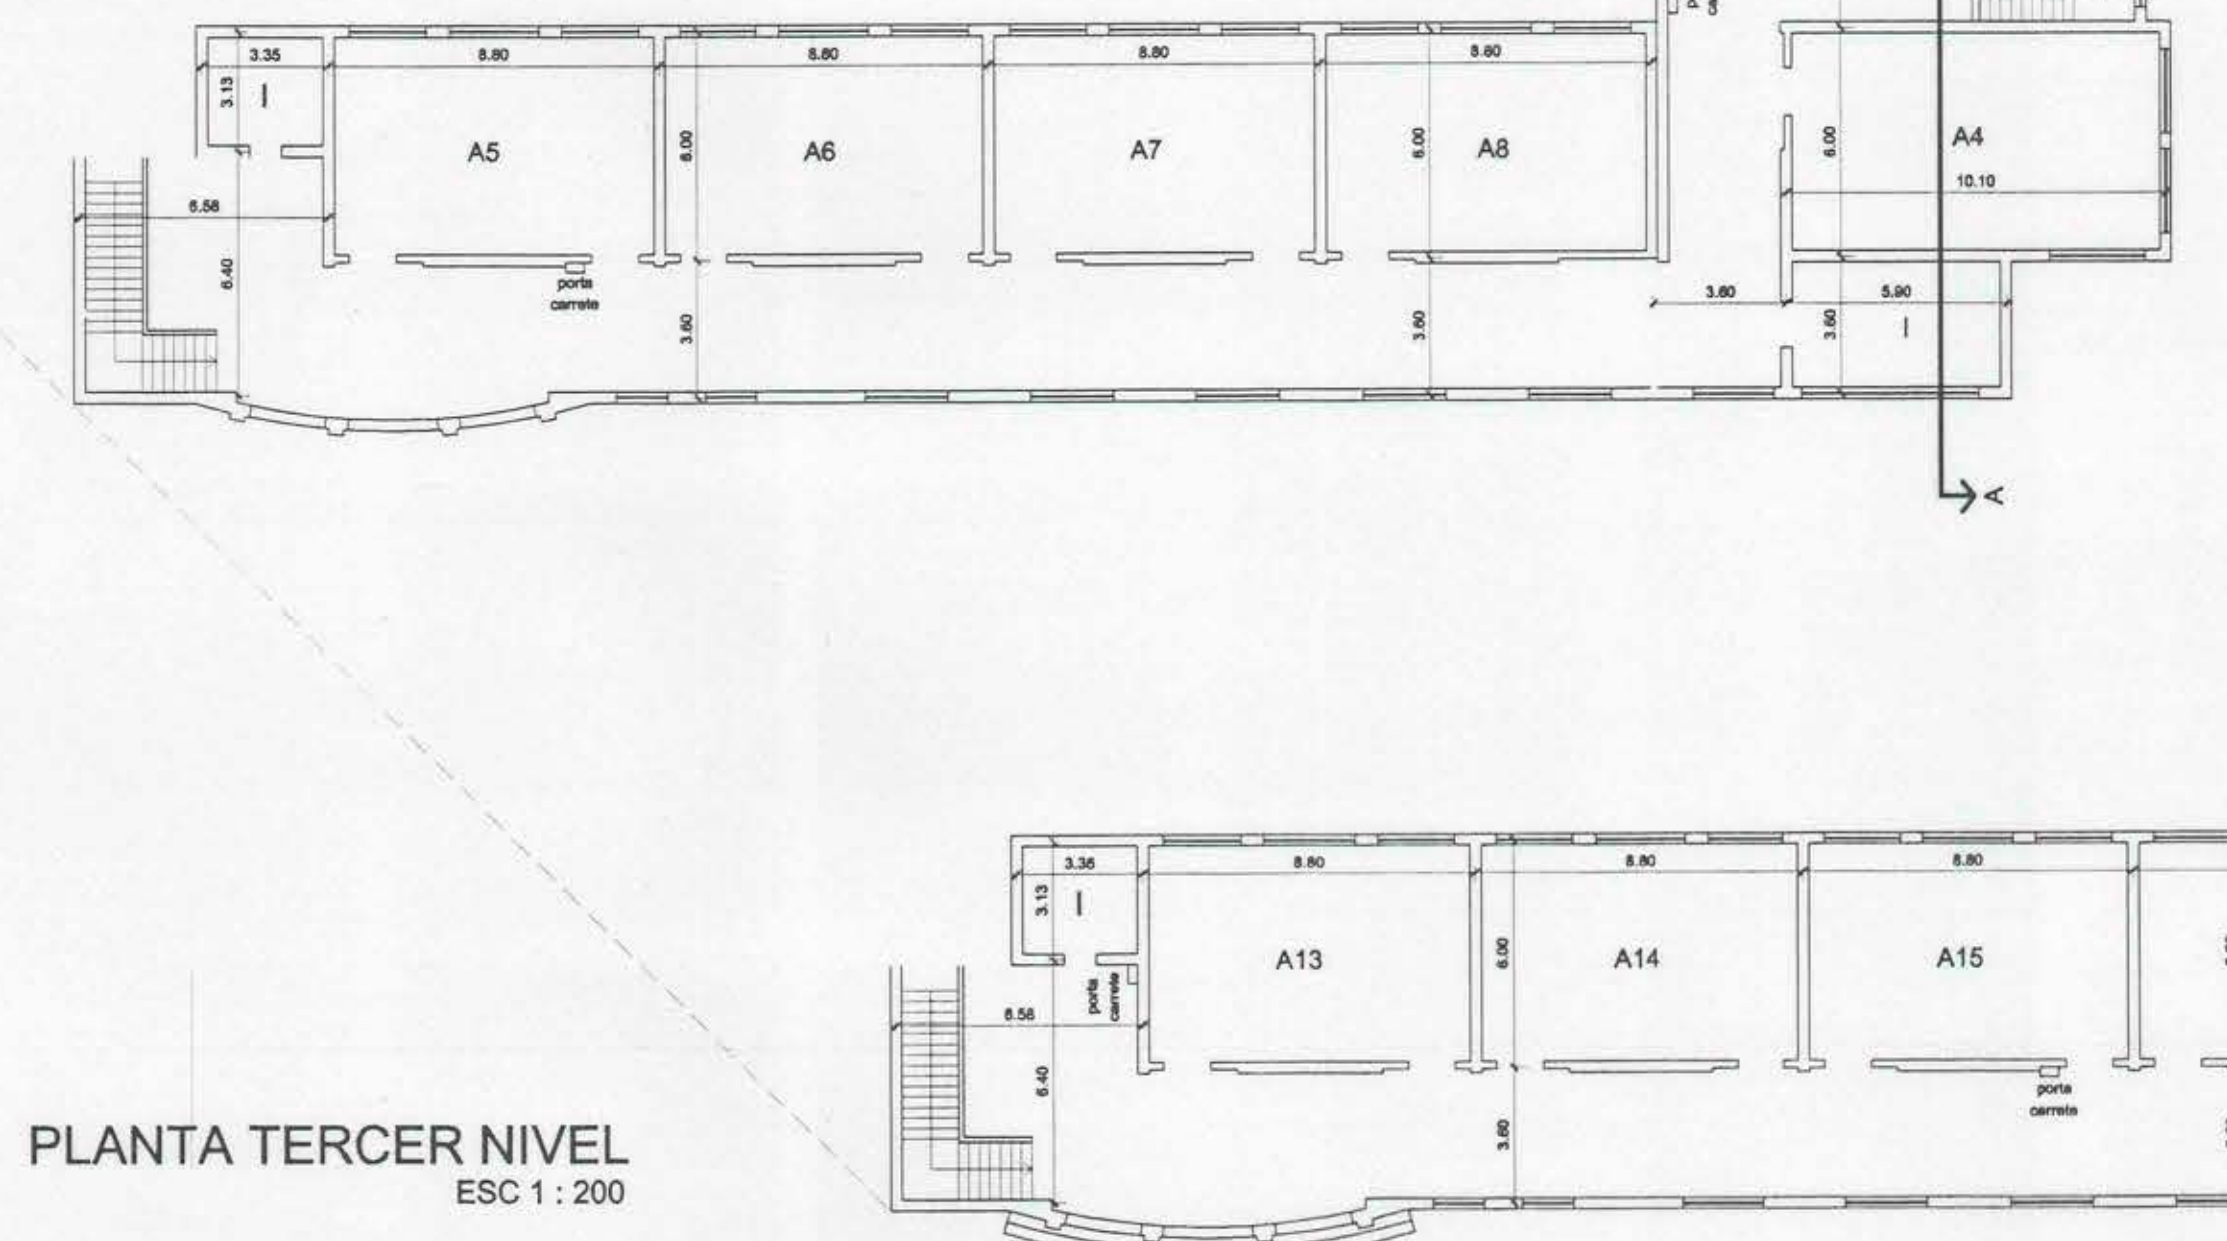

PLANTA TERCER NIVEL
ESC 1 : 200

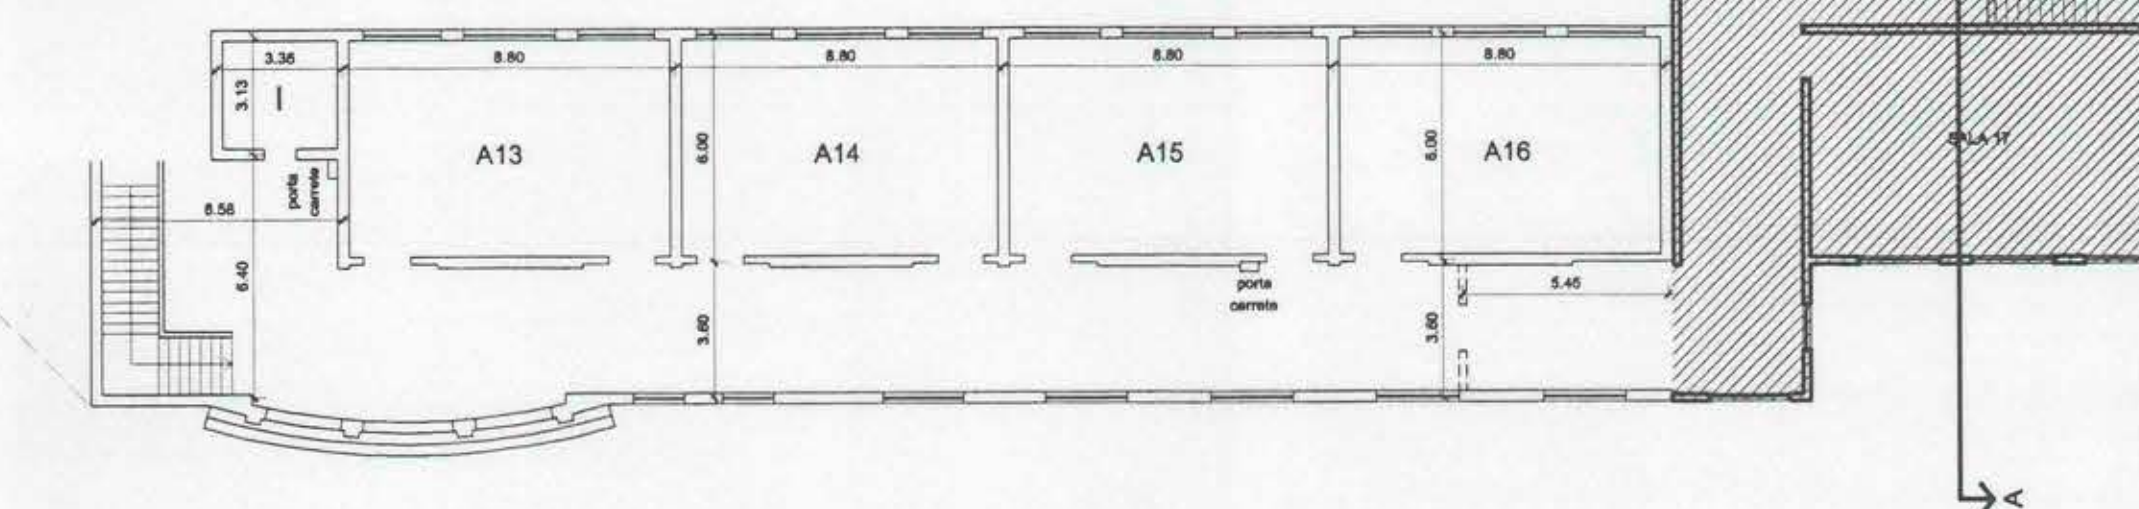

PLANTA TERCER NIVEL
PROPUESTO

CALCULO DE ESTACIONAMIENTOS

CALCULO DE ESTACIONAMIENTOS SEGUN REQUERIMIENTOS P.R.M.S. ZONA D1			
ALUMNOS ED. BASICA			945
ESTACIONAMIENTOS 1 CADA 80 AL.			12
TOTAL			12

CUADRO DE BAÑOS

BAÑOS DAMAS					BAÑOS VARONES				
BAÑO	LAVAMANOS	WC	DUCHAS		BAÑO	LAVAMANOS	WC	Ur	DUCHAS
1	12	17	0		1	7	4	5	0
2	0	0	10		2	3	0	12	0
					3	3	10	0	0
					4	0	0	0	10
TOTAL	12	17	10		TOTAL	16	14	17	10

TOTAL DAMAS					TOTAL VARONES				
TOTAL	LAVAMANOS	WC	DUCHAS		TOTAL	LAVAMANOS	WC	Ur	DUCHAS
REQUERIDO	12	17	10		REQUERIDO	16	14	17	10

BAÑO DISCAPACITADOS				
BAÑO	LAVAMANOS	WC	DUCHAS	
1	1	1	0	

BAÑOS DOCENTES					BAÑOS SERVICIO				
BAÑO	LAVAMANOS	WC	DUCHAS		BAÑO	LAVAMANOS	WC	DUCHAS	
1	4	2	0		1	4	2	0	
2	1	1	0		2	1	1	0	
3	1	1	0		3	1	0	1	
4	1	1	0		4	1	1	0	
TOTAL	7	5	0		TOTAL	9	5	2	