




PLANTA DE FUNDACIONES ESC. 1: 50

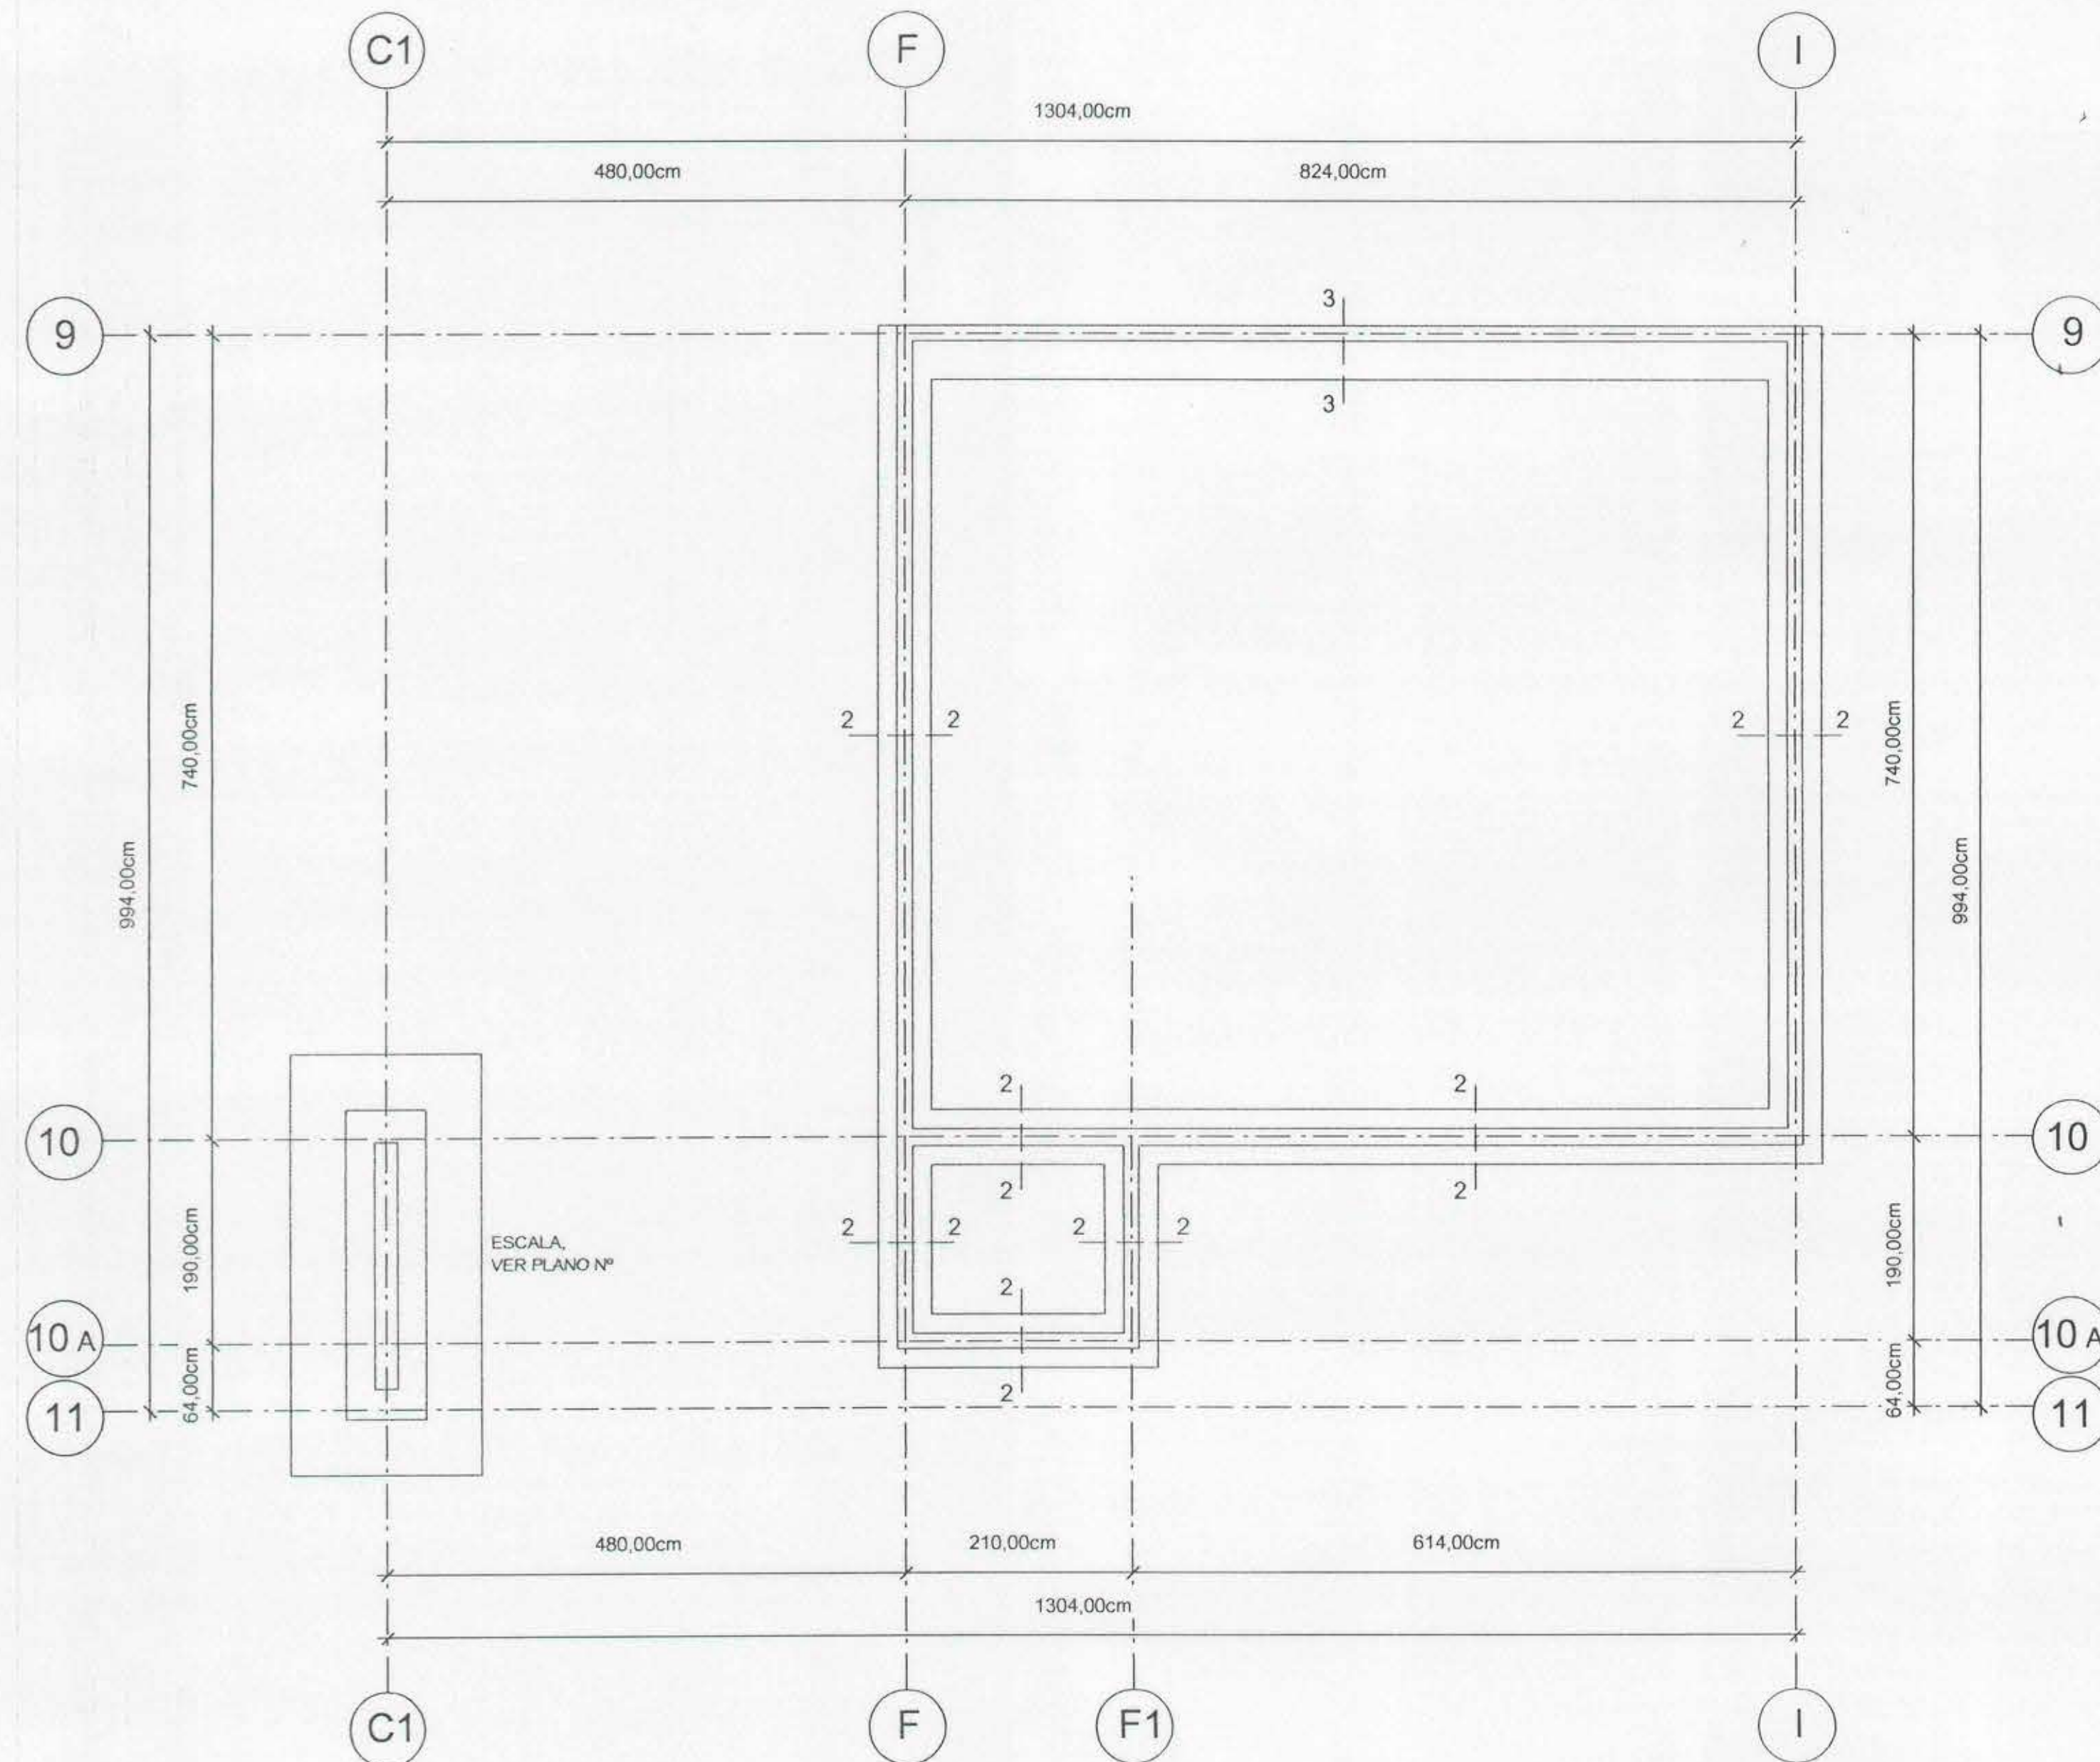


PLANTA DE ESTRUCTURA PRIMER PISO ESC. 1: 50

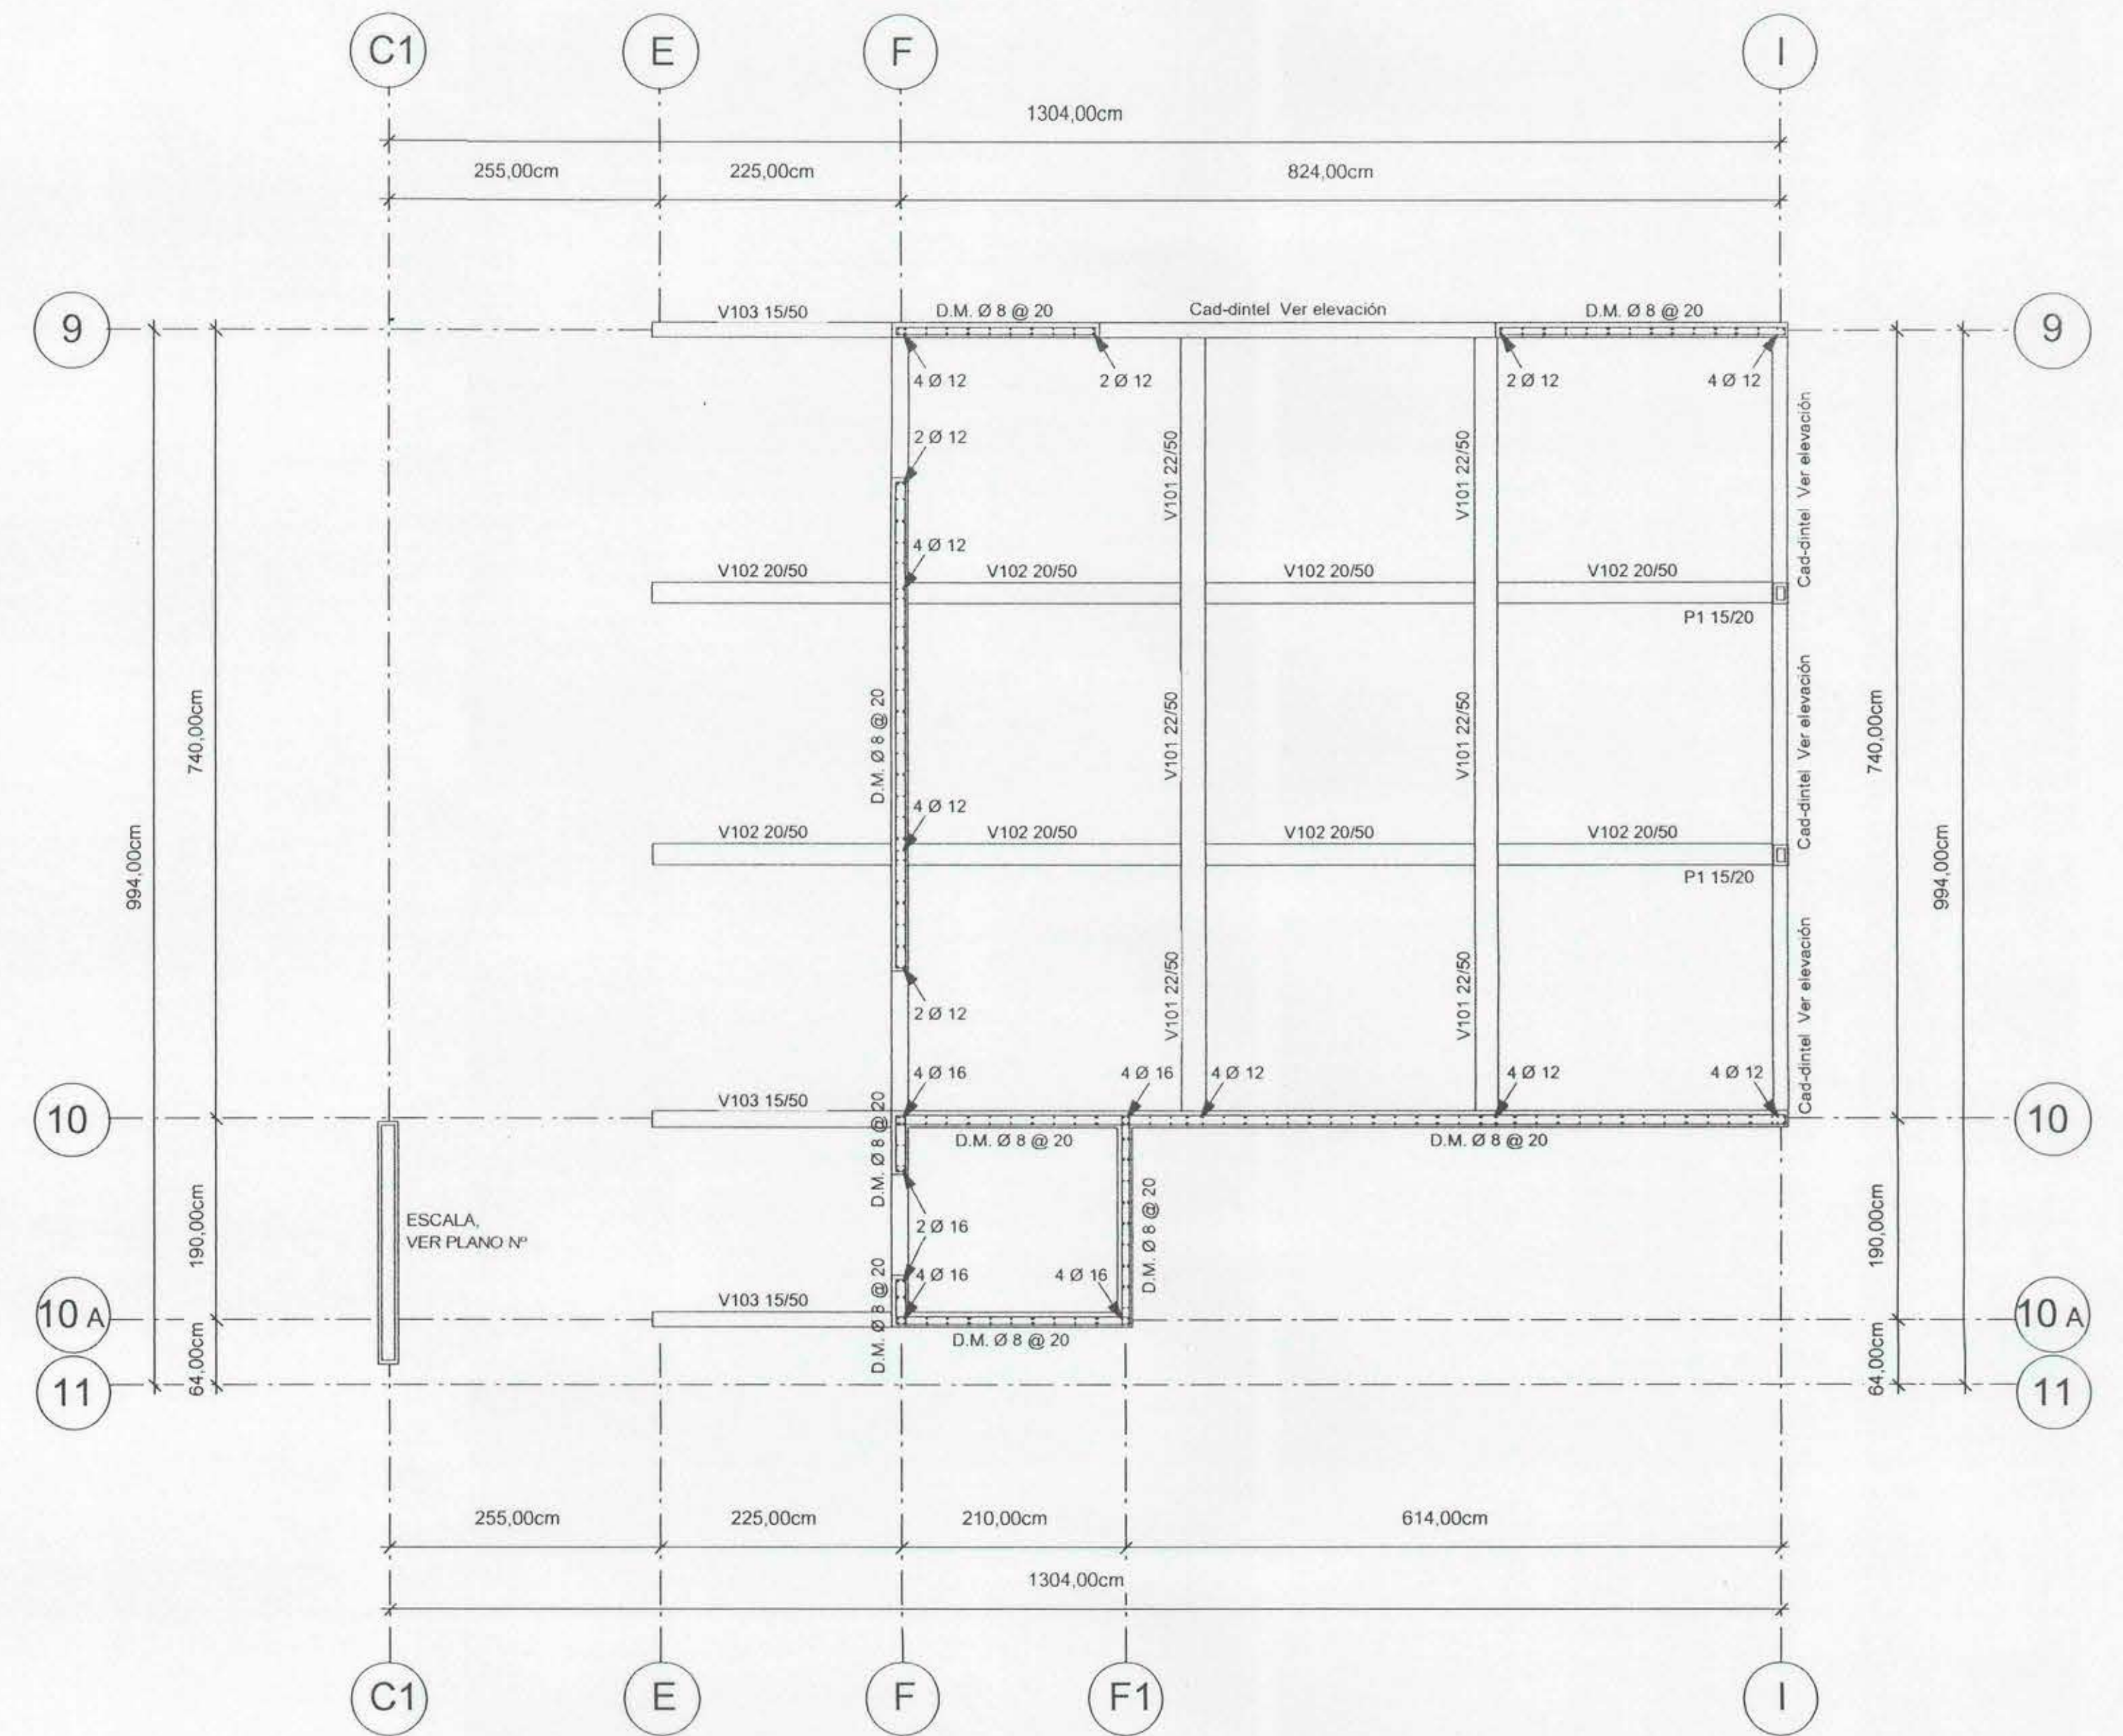

CORTE 2-2 ESC. 1: 20

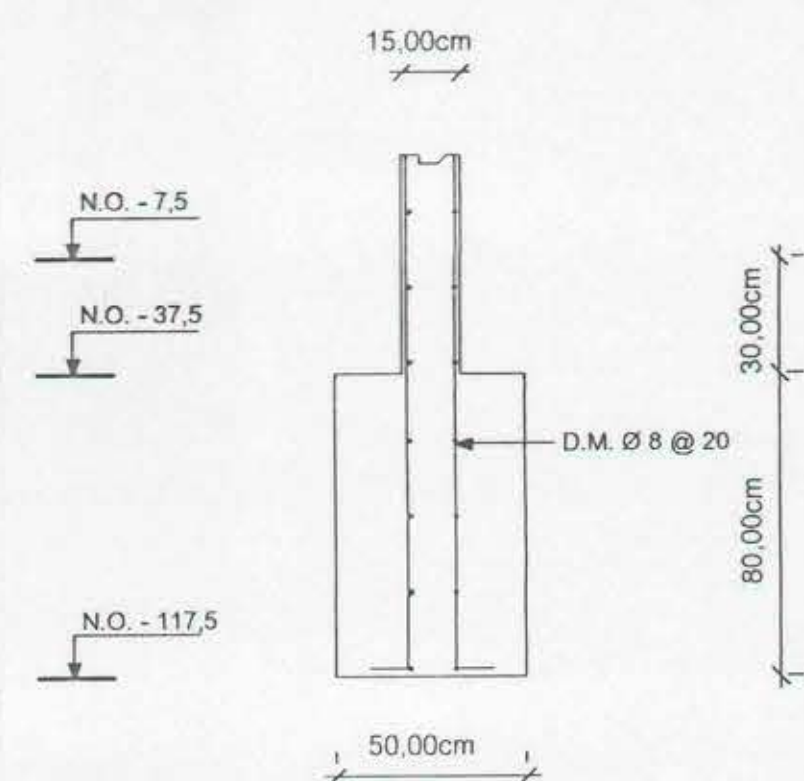


CORTE 3-3 ESC. 1: 20

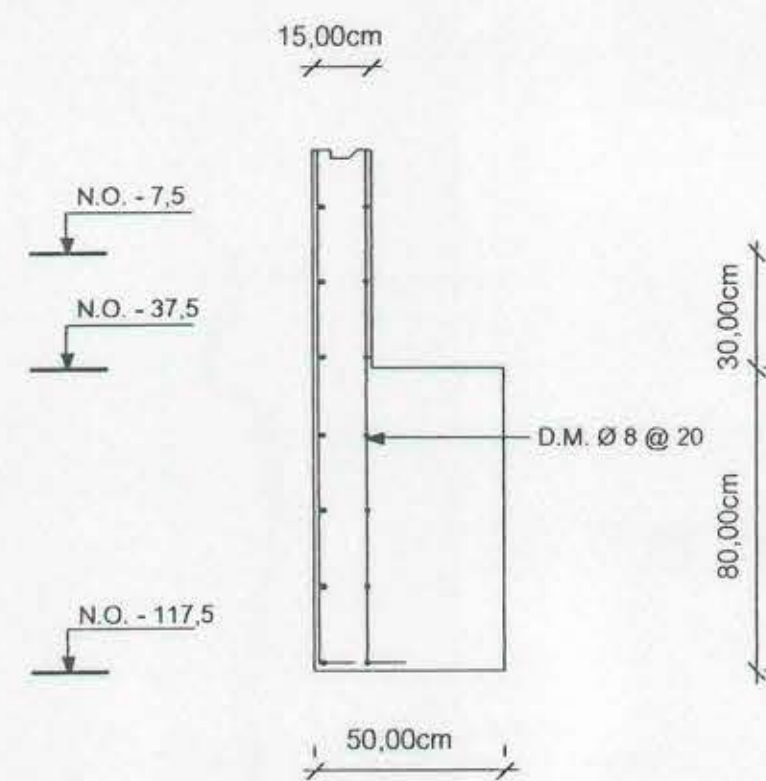


P1 15/20 ESC. 1: 20




V101 22/50 ESC. 1: 20

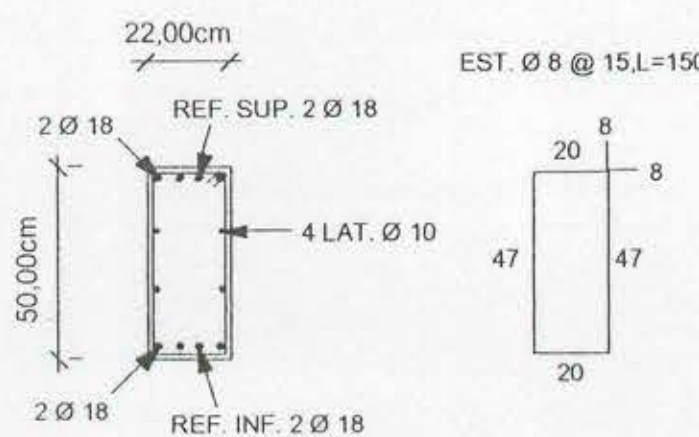

V102 20/50 ESC. 1: 20

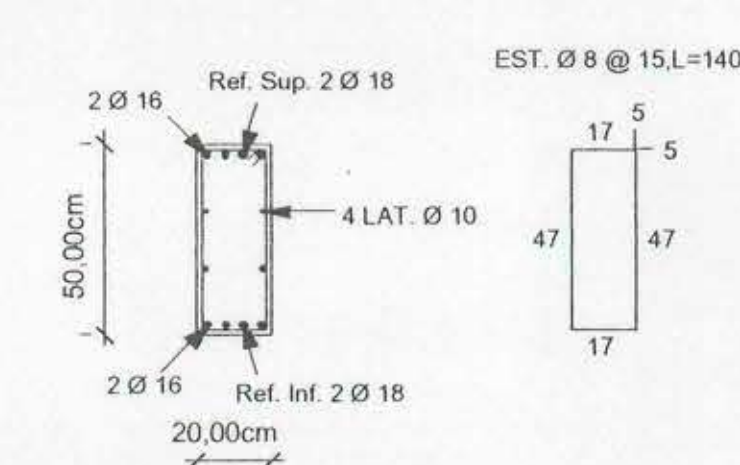

V103 15/50 ESC. 1: 20

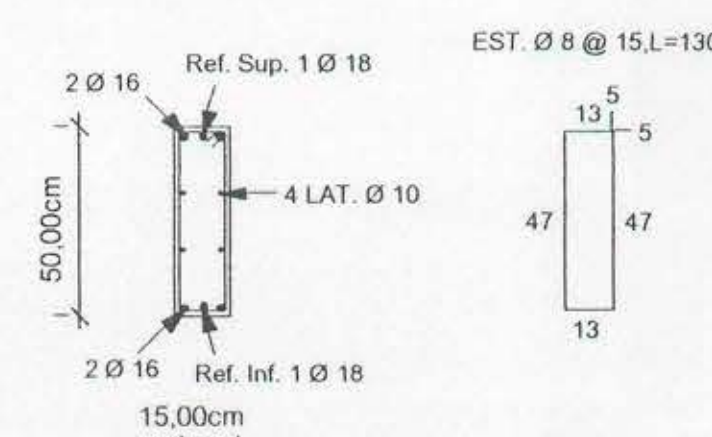

NOTAS GENERALES

- A.- ACERO PARA HORMIGON ARMADO, SE EMPLEARA A63-42H, CON RESALTES
- B.-HOMIGONES:
- B1.-HORMIGON ARMADO H30
- B2.-HORMIGON EMPLANTILLADO 170 KCM3
- B3.- ACERO REDONDO: A44-28H (CON RESALTES).
- B4.- HORMIGON DE FUNDACIONES: H25
- B5.- HORMIGON DE RADIERES : H30
- B6.- RECUBRIMIENTOS : DE 1 a 5 cm.
- B7.- SALVO INDICACION CONTRARIA, LOS EMPALMES DE LAS ARMADURAS SERAN DE 50 DIAMETROS.
- B8.- TODAS LAS COTAS SE VERIFICARAN EN TERRENO.
- B9.- LOS SELLOS DE FUNDACIONES SERAN RECIBIDOS POR MECANICA DE SUELOS.

RDA
CONST. RAUL DEL RIO S.A.
FONO: 02-94.006.999

RDA. Ingenieria Ltda.- Av. Libertador Bernardo O'Higgins N° 268, Oficina 176
Fonofax: 6350307-2224495

PROYECTO:	AMPLIACION COMEDOR-BIBLIOTECA-TALLER 1-ASCENSOR, ESCUELA E-53 ARNOLDO FALABELLA		1
PROPIETARIO:	ILUSTRE MUNICIPALIDAD DE ESTACION CENTRAL		
DIRECCION:	CORONEL GODOY Nº 555, COMUNA DE EST. CENTRAL		
CONTENIDO:	PLANTA DE FUNDACIONES Y PLANTA DEESTRUCTURA PRIMER PISO, ESC. 1: 50; CORTES Y DETALLES.		
CALCULO	REVISO	DIBUJO	MODIFICACIONES
RAMON DIAZ ARAYA ING. CIVIL		R. V. U.	