


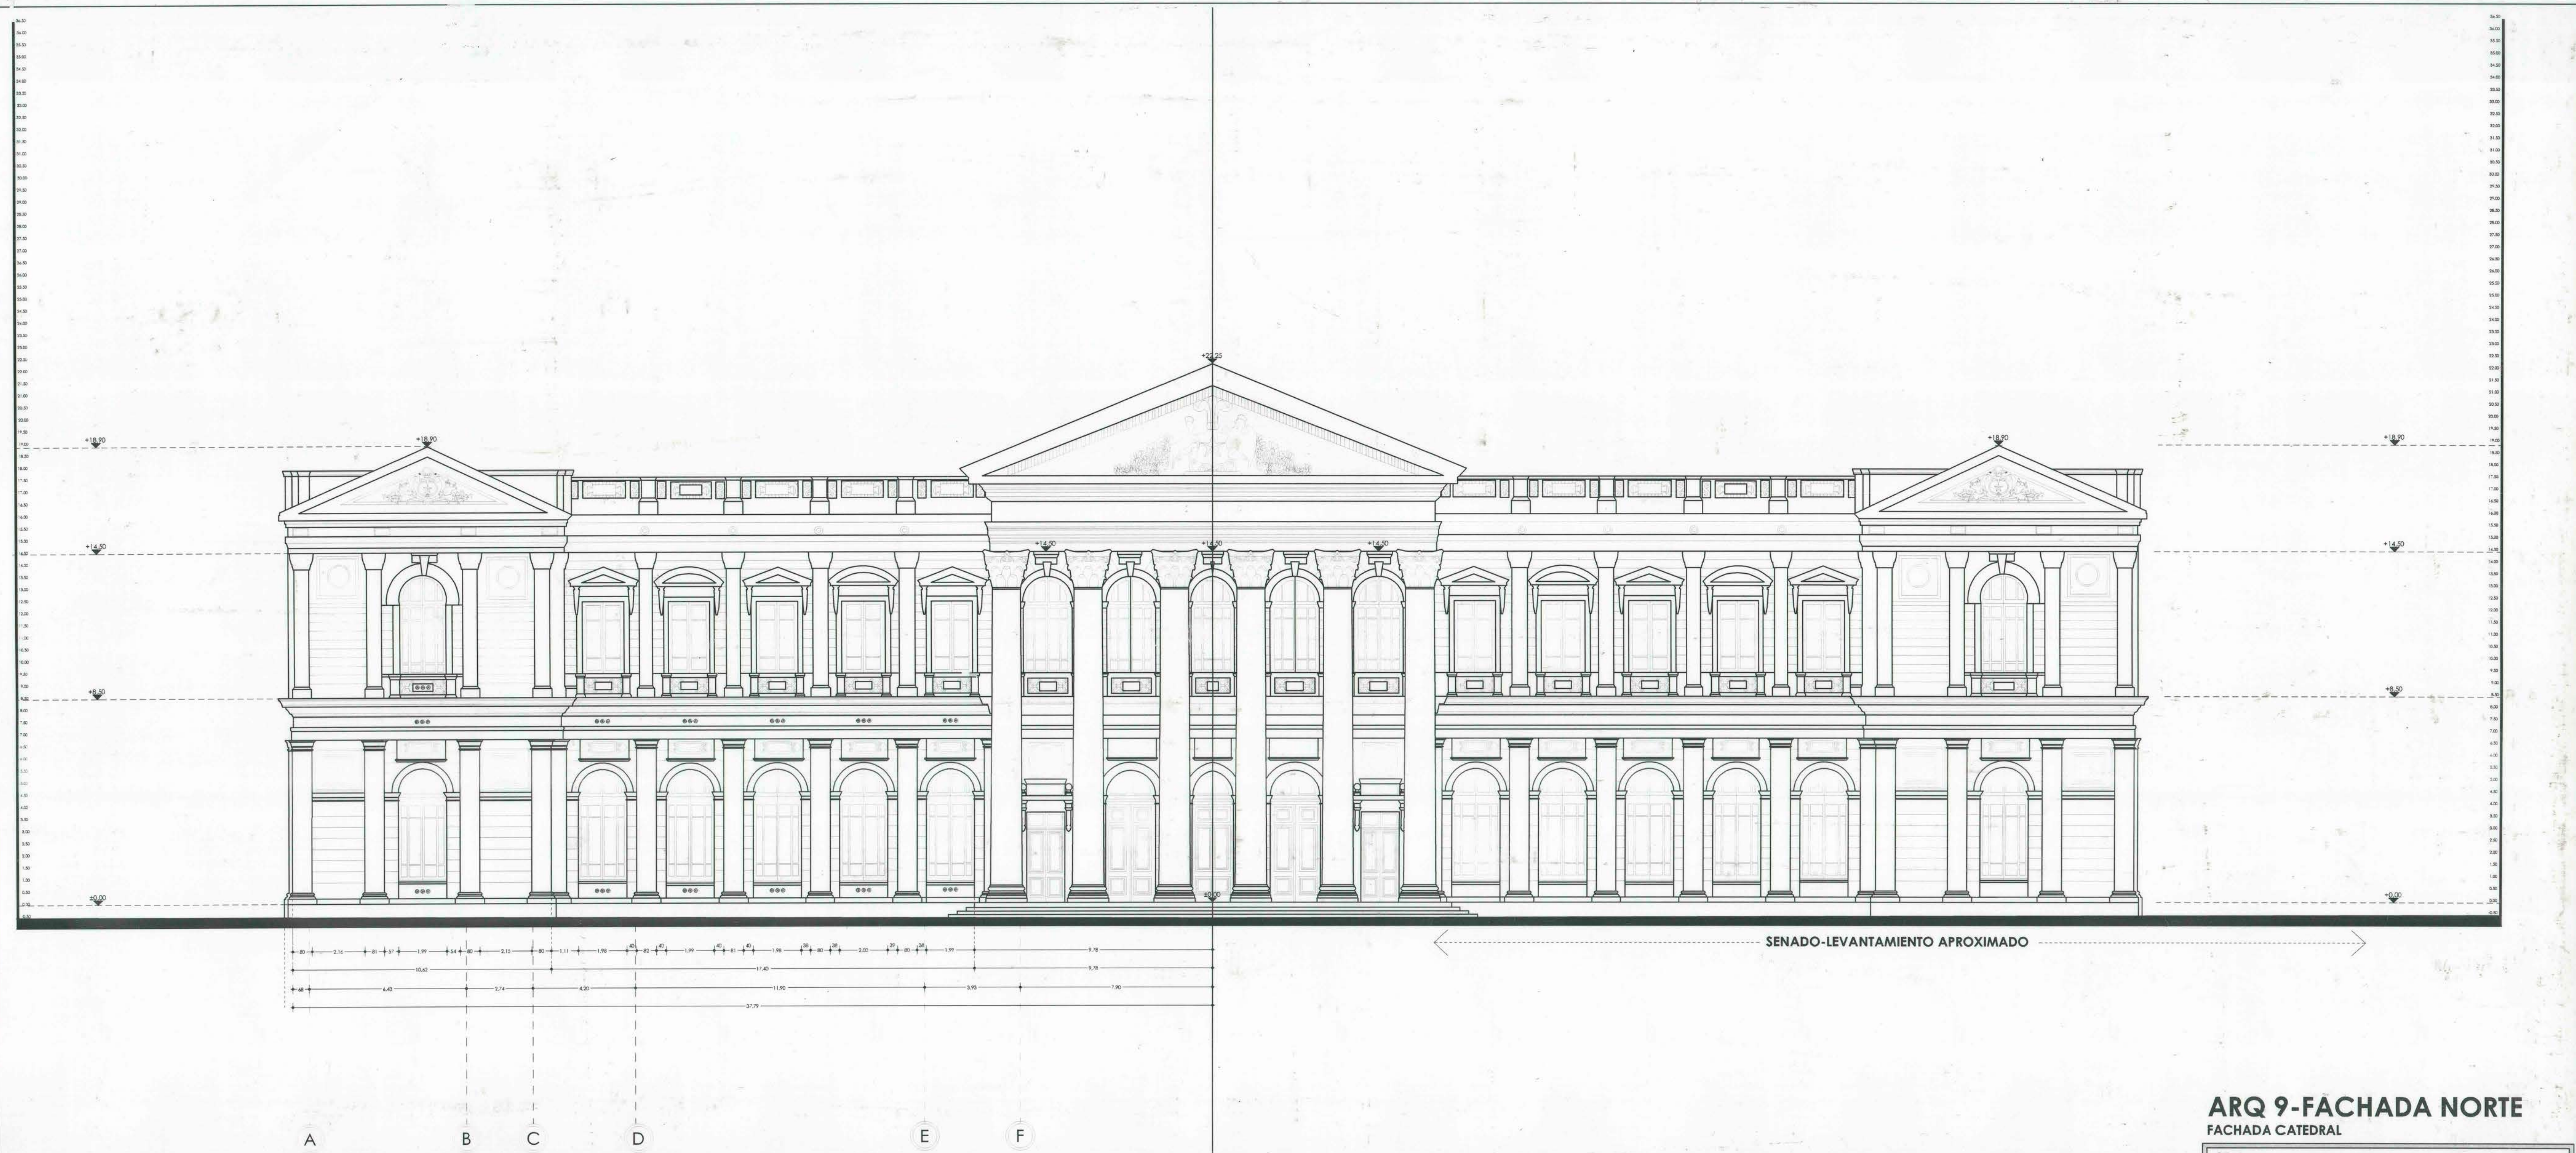

ARQ 9-FACHADA NORTE

FACHADA CATEDRAL

ARQUITECTOS CONSULTORES: SOZA - OSTERTAG - PUMARINO

DIRECCION DE ARQUITECTURA MOP		
REGION: METROPOLITANA	OBRA: "HABILITACIÓN DE LAS DEPENDENCIAS DE LA CÁMARA DE DIPUTADOS, EDIFICIO EXCONGRESO NACIONAL DE SANTIAGO"	
PROVINCIA: SANTIAGO		
CÓDIGO: SANTIAGO	PLANO: ARQ 9-FACHADA NORTE FACHADA CATEDRAL	CROQUIS DE UBICACIÓN
ALAMBRADO: CÁMARA DE DIPUTADOS	FECHA: JUNIO/2008	
UNIDAD TÉCNICA: DIRECCIÓN DE ARQUITECTURA MOP	LAJURA: 9 / 14 BUB	
JEFE DEPTO. EDUCACIÓN PÚBLICA: OSCAR NOVOA VARGAS	ARCHIVO TÉCNICO	
JEFE UNIDAD DE DISEÑO: ARGIO GÜNTHER SÜRHCKE	RESTAURACIÓN EDIFICIO EXCONGRESO NACIONAL	

PLANO CONSTRUCCION