
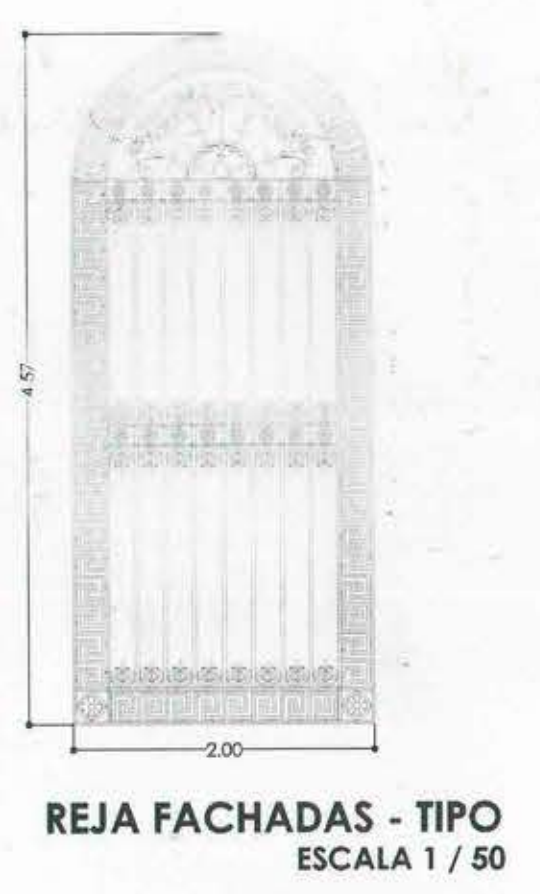
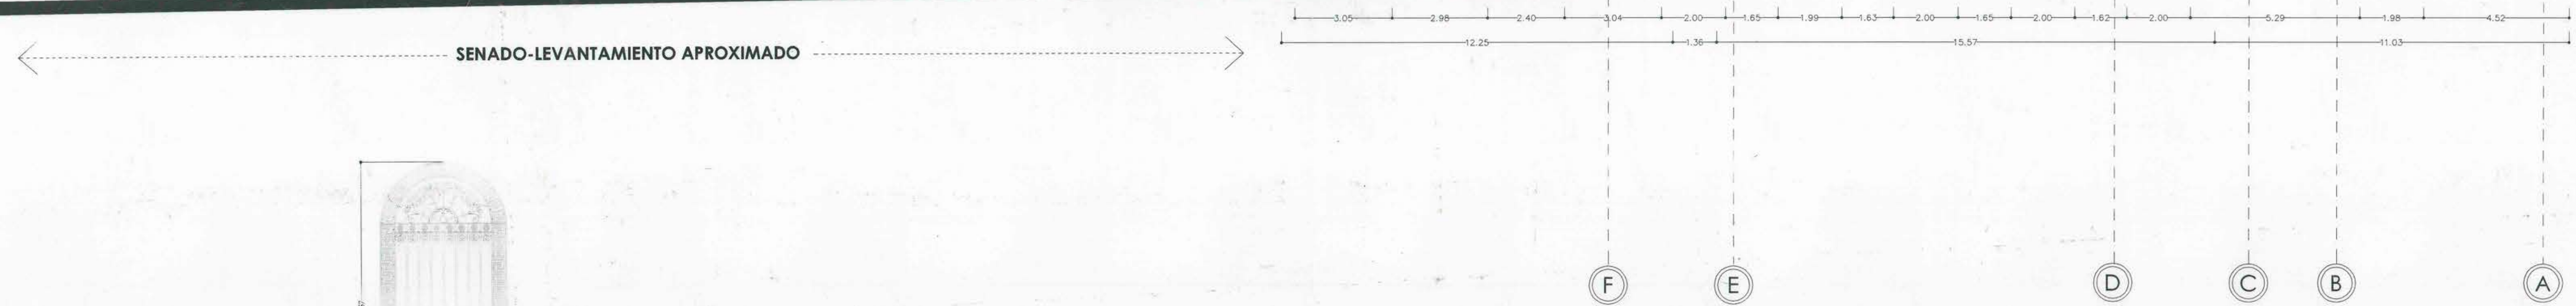


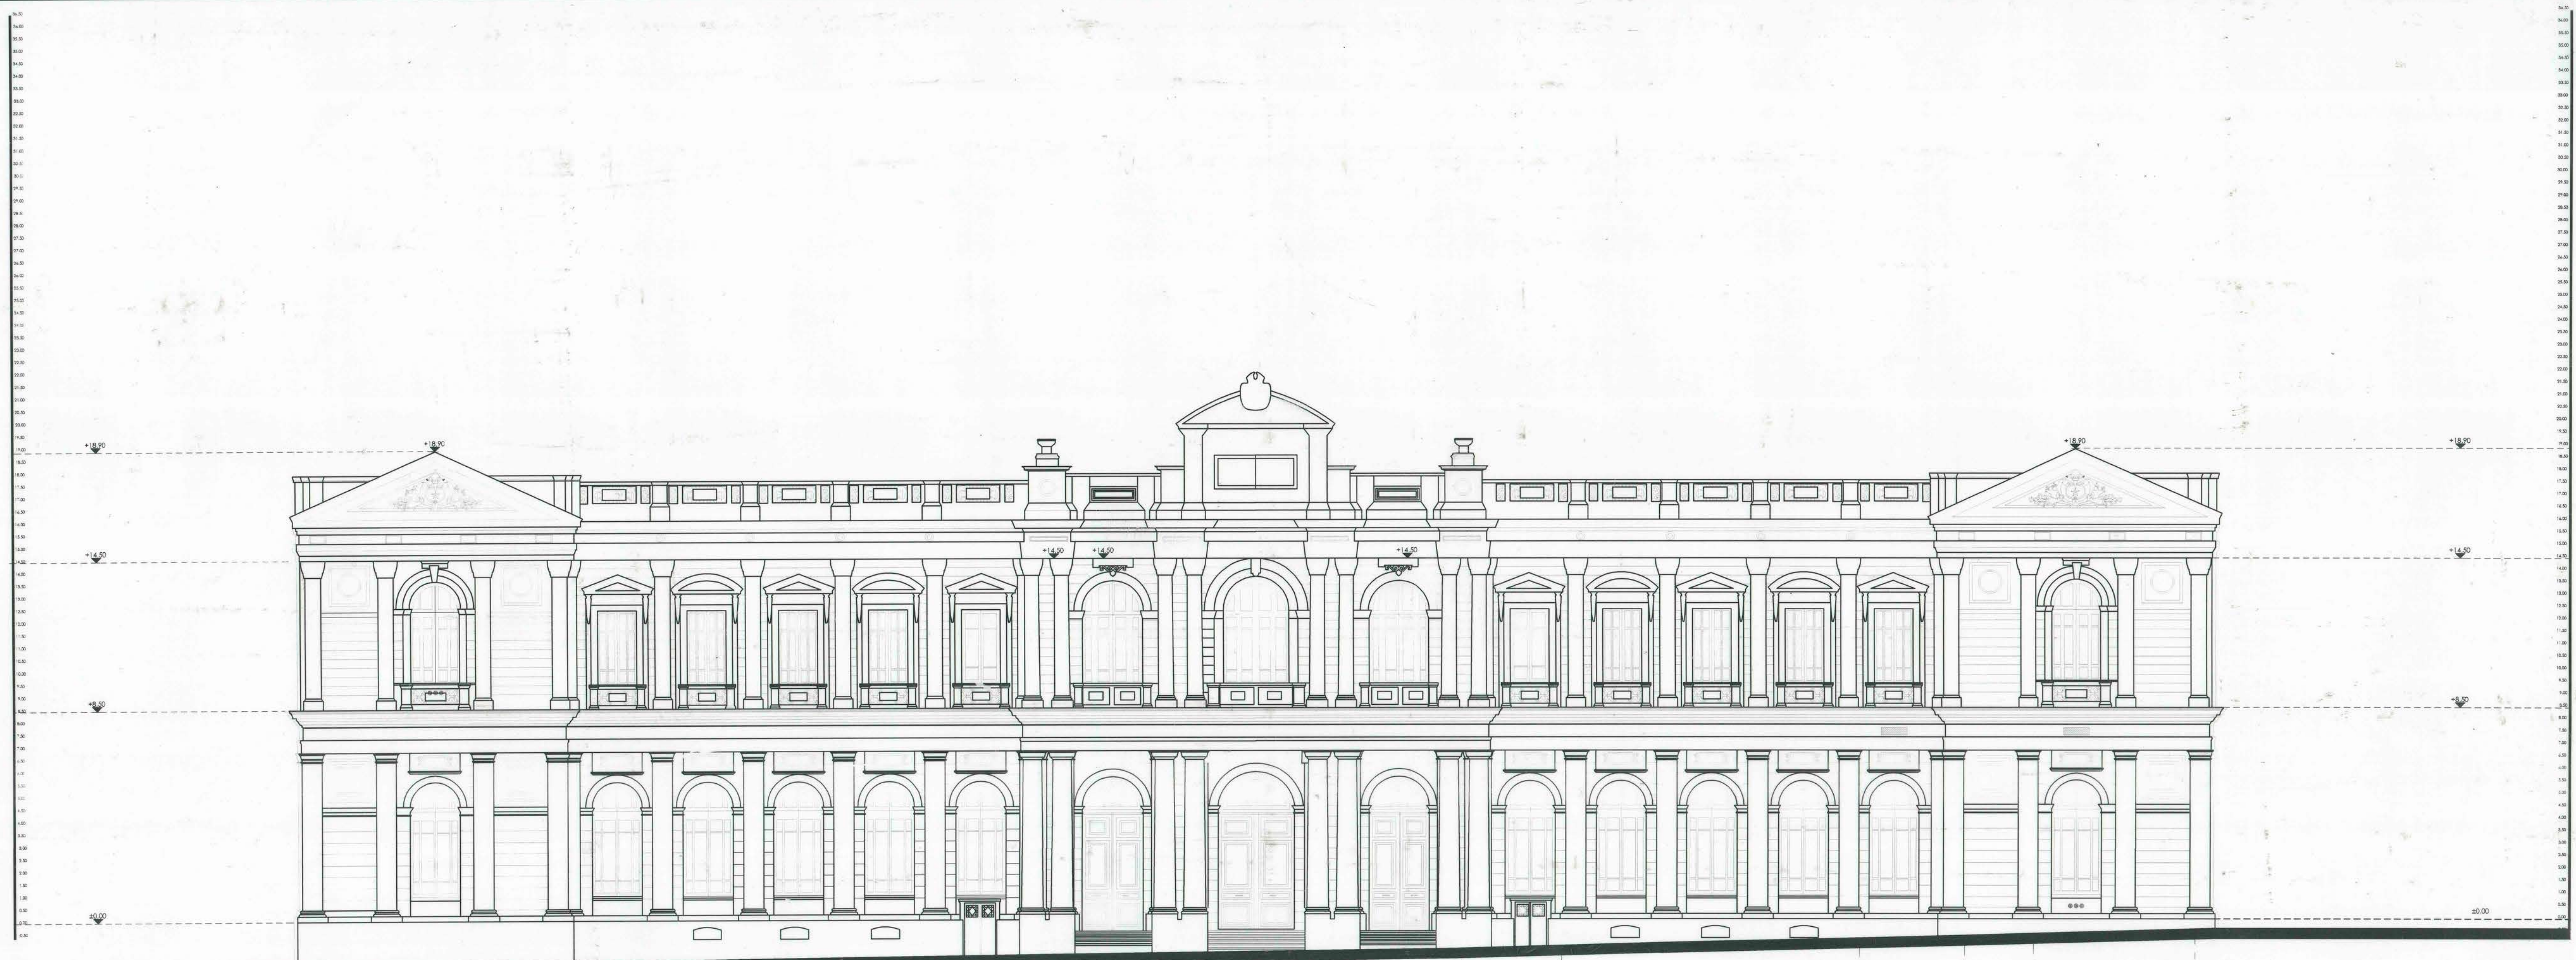

ARQ 8-FACHADA SUR

FACHADA COMPAÑIA

ARQUITECTOS CONSULTORES : SOZA - OSTERTAG - PUMARINO

DIRECCION DE ARQUITECTURA MOP			
REGION: METROPOLITANA	OBRA:	"HABILITACIÓN DE LAS DEPENDENCIAS DE LA CÁMARA DE DIPUTADOS, EDIFICIO EXCONGRESO NACIONAL DE SANTIAGO"	
PROVINCIA: SANTIAGO	PLANO:		
CORREY:	ARQ 8-FACHADA SUR	CROQUIS DE UBICACION	
SANTIAGO	FACHADA COMPAÑIA		
ALCALDIA:	FECHA:	JUNIO/ 2008	
CÁMARA DE DIPUTADOS	8 / 14 SUR		
UNIDAD TECNICA:	ESCALA:	1:100	
DIRECCION DE ARQUITECTURA MOP	ARCHIVO TECNICO		
JEFE DEPTO. EDIFICACION PUBLICA:	RESTAURACION EDIFICIO:	EXCONGRESO NACIONAL	
OSCAR NOVOA VARGAS	ARGTO. GÜNTHER SÜRHCKE		

PLANO CONSTRUCCION