
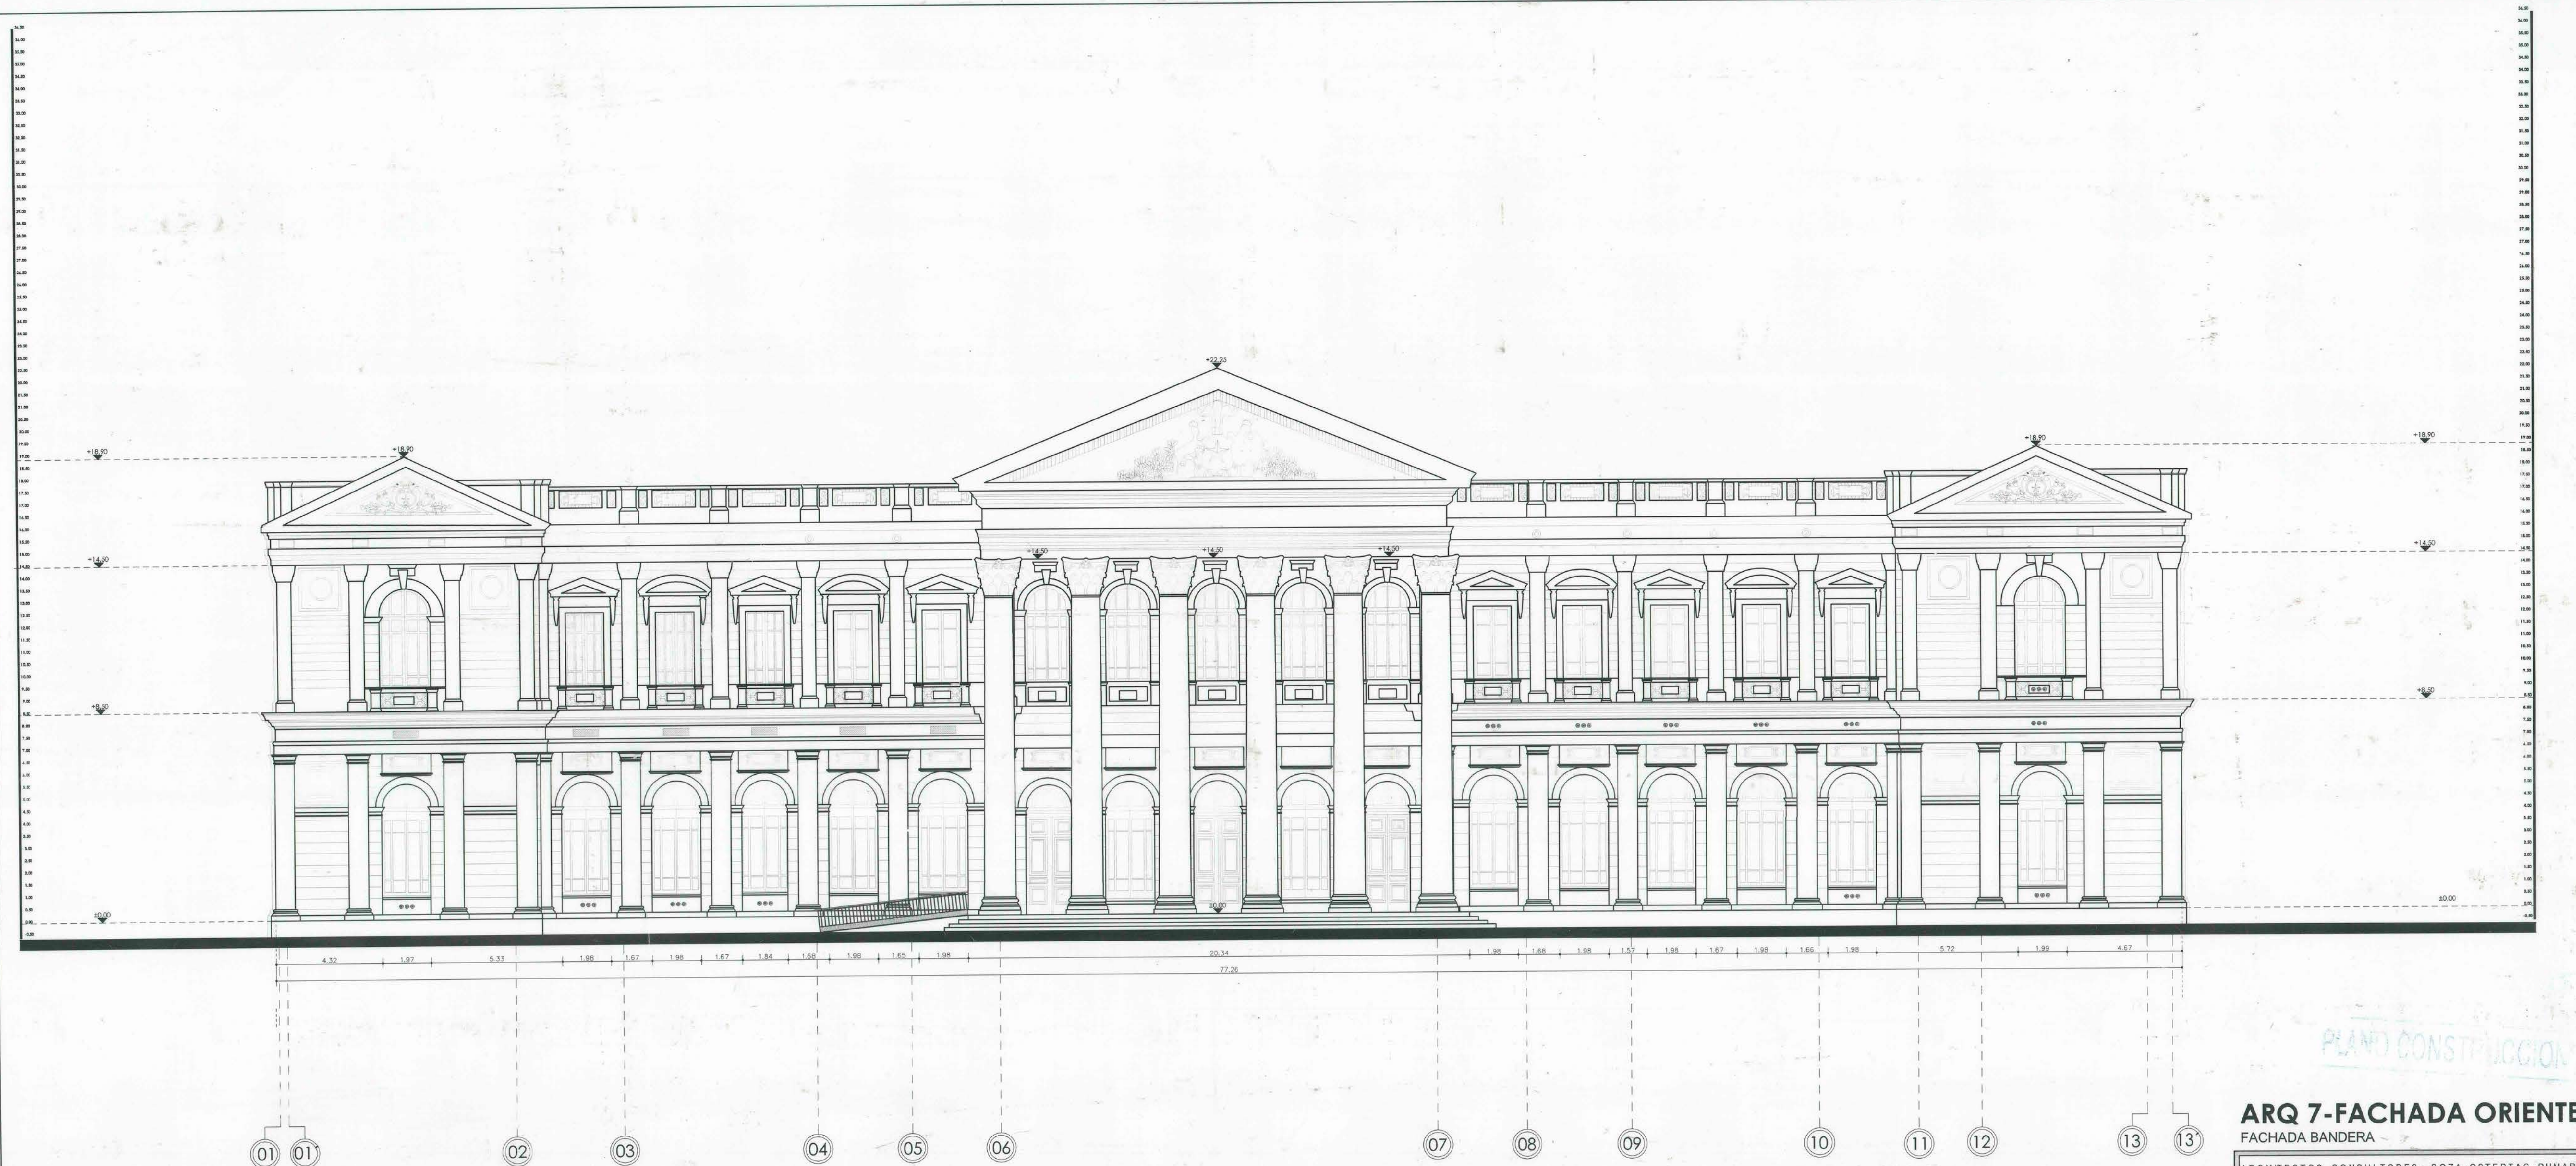


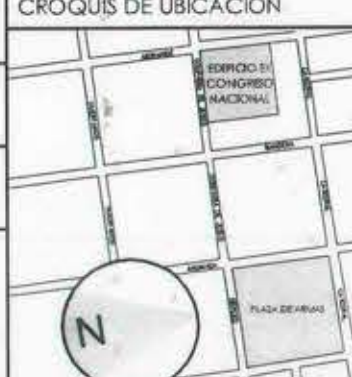

ARQ 7-FACHADA ORIENTE FACHADA BANDERA

ARQUITECTOS CONSULTORES: SOZA-OSTERTAG-PUMARINO

DIRECCION DE ARQUITECTURA MOP			
REGION METROPOLITANA	OBRA: "HABILITACION DE LAS DEPENDENCIAS DE LA CÁMARA DE DIPUTADOS, EDIFICIO EXCONGRESO NACIONAL DE SANTIAGO"		
PROVINCIA SANTIAGO			
COMUNA SANTIAGO	PLANO: ARQ 7-FACHADA ORIENTE FACHADA BANDERA	CROQUIS DE UBICACION 	
MANIFIESTO CÁMARA DE DIPUTADOS	FECHA: JUNIO/2008		
UNIDAD TECNICA DIRECCION DE ARQUITECTURA MOP	LAMINA 7 / As Bult	ESCALA 1:100	
DIRECCION DE ARQUITECTURA MOP	ARCHIVO TECNICO		
OSCAR NOVOA VARGAS			
APRUEBA Y FIRMA: ARQTO GÜNTHER SÜRNCKE	RESTAURACION EDIFICIO EXCONGRESO NACIONAL		