


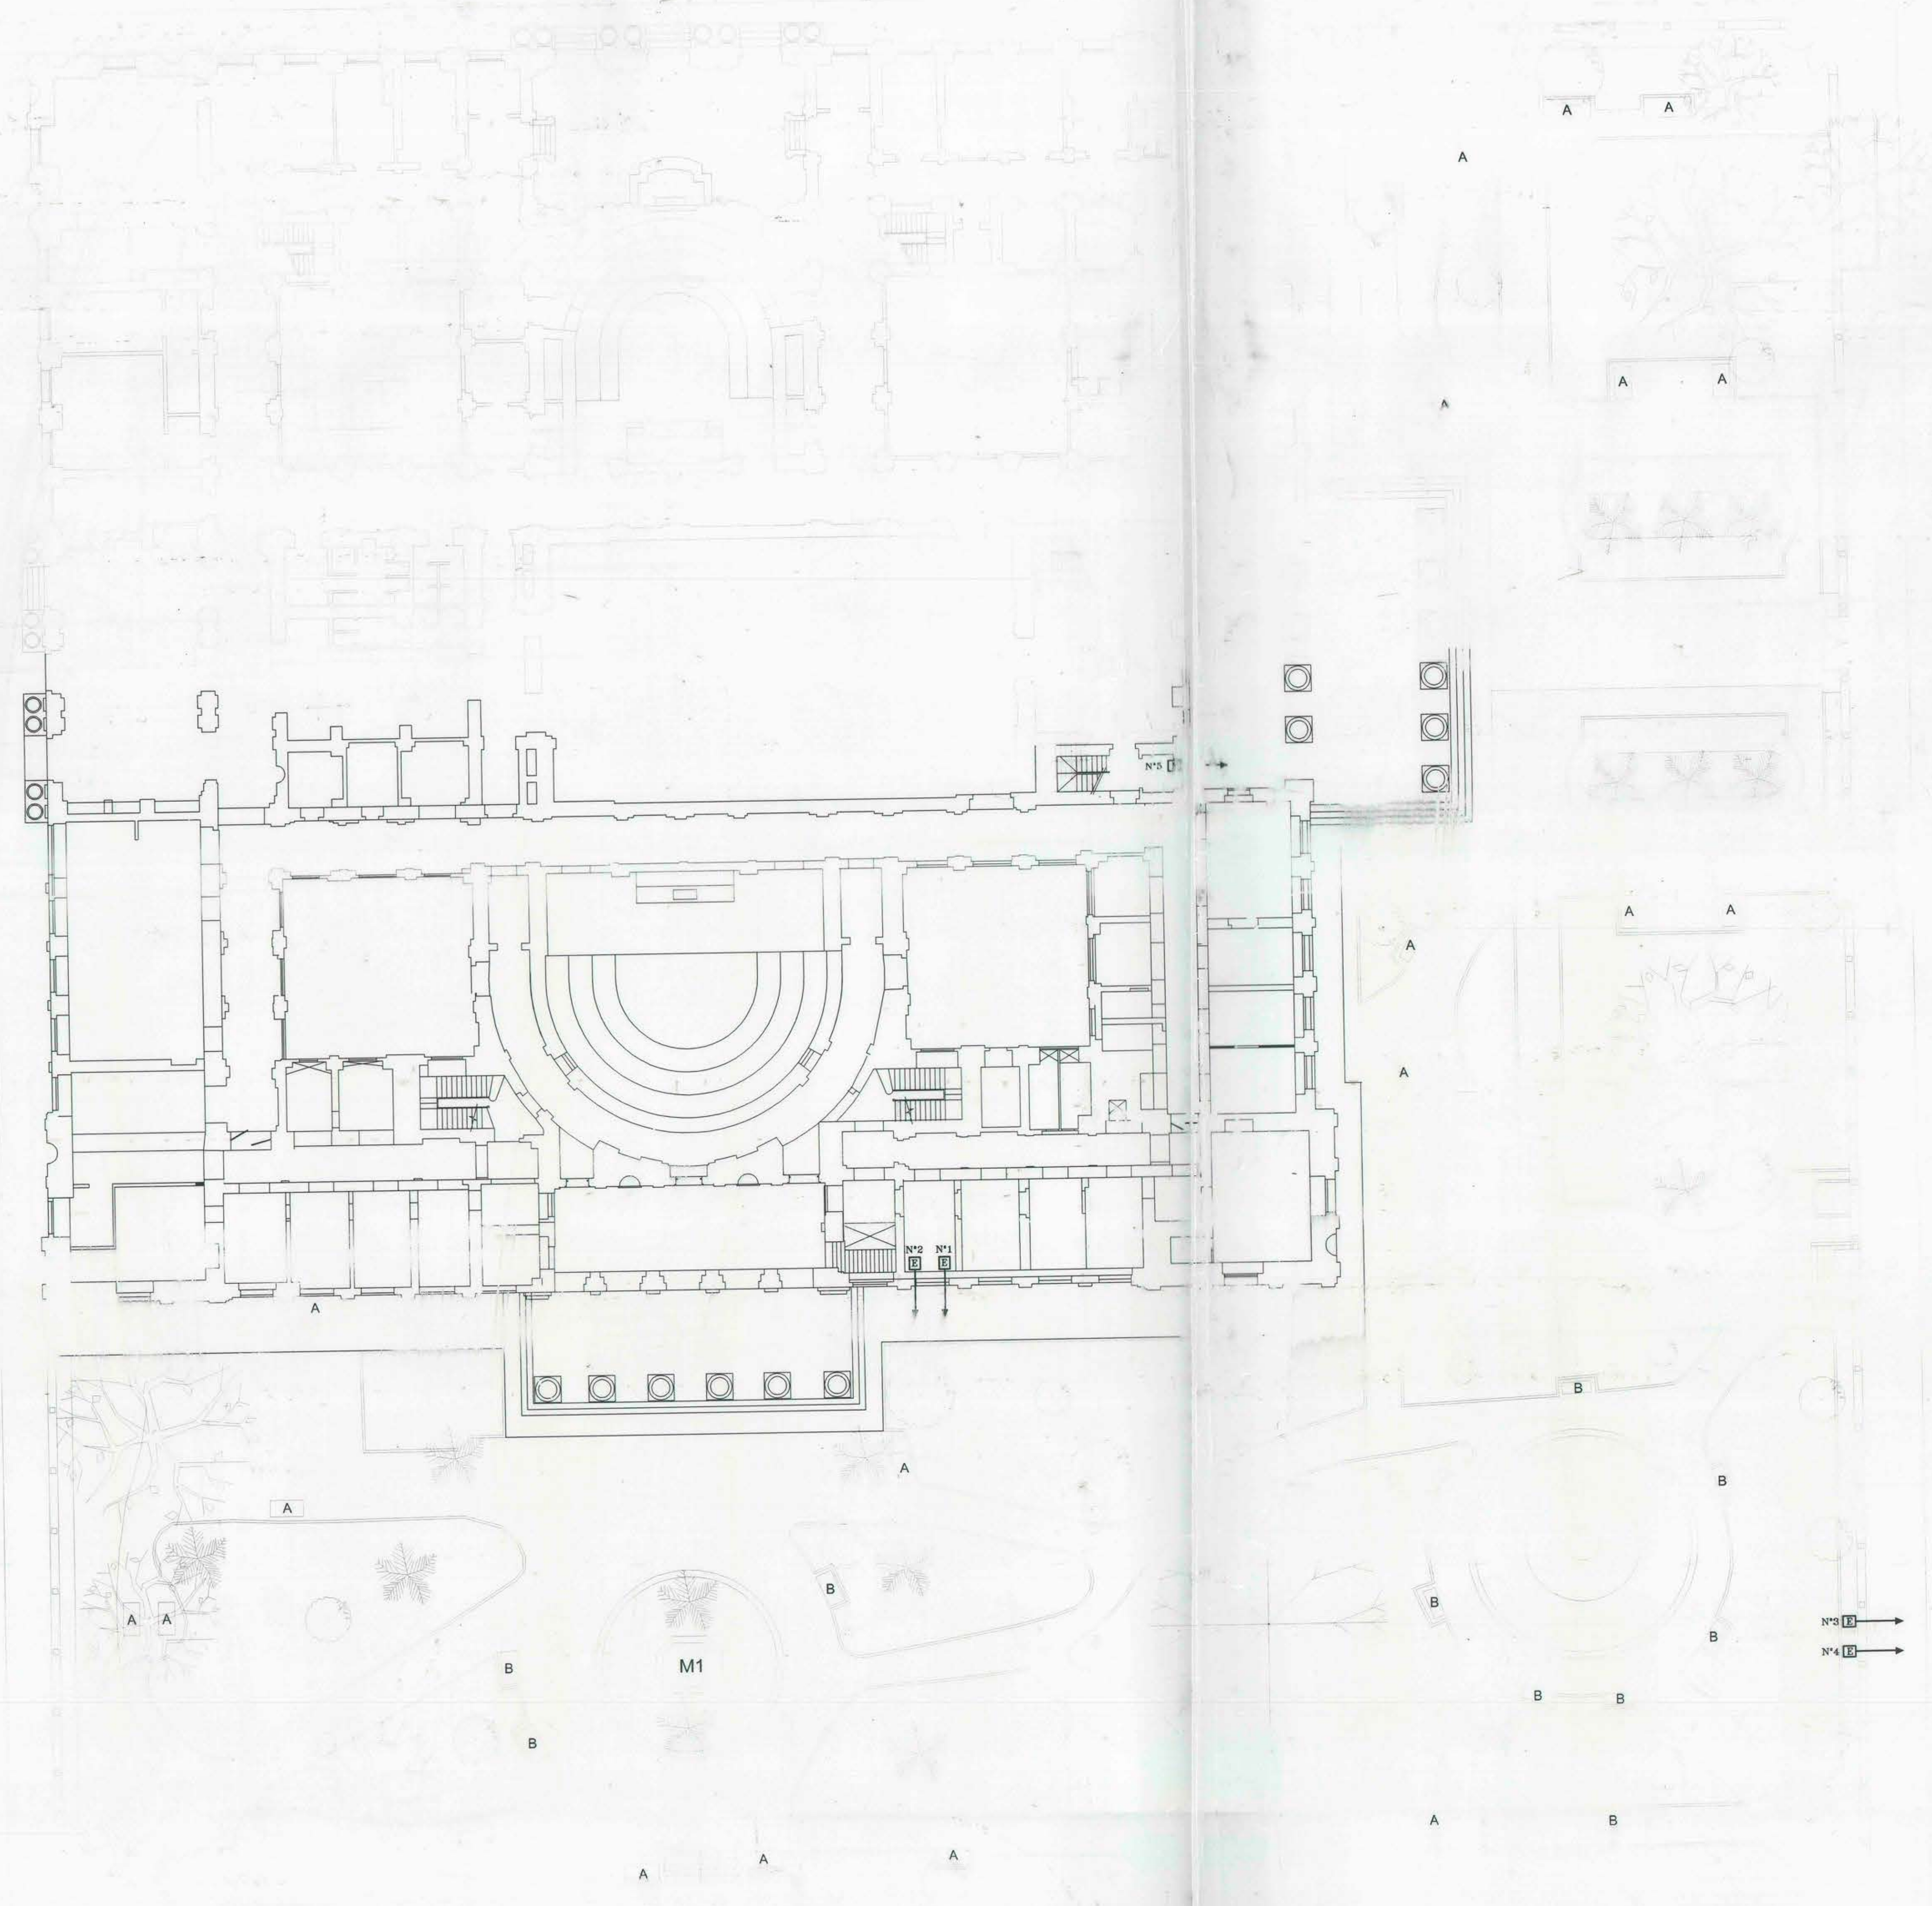

- Nº1 MEDIDOR TRIFÁSICO 400 AMP. SERIE Nº 29037402 ALIMENTA EL TGA AUX. NORTE (EDIFICIO 4 PISOS NORTE)
- Nº2 MEDIDOR TRIFÁSICO 400 AMP. SERIE Nº 29037404 ALIMENTA EL TGA AUX. SUR (EDIFICIO 4 PISOS SUR)
- Nº3 MEDIDOR MONOFÁSICO 15 AMP. SERIE Nº 7737673 DISPONIBLE
- Nº4 MEDIDOR MONOFÁSICO 15 AMP. SERIE Nº 98027288 DISPONIBLE
- Nº5 MEDIDOR TRIFÁSICO 40 AMP. SERIE Nº 4375504 DISPONIBLE

CONSTRUIDO
18-04-2008

PLANO CONSTRUCCION

LOS MATERIALES QUE REQUIEREN CERTIFICACION PARA SU USO CUMPLEN CON ESTE REQUISITO

INGENIERIA ELECTRICA Roberto Espinoza Ruiz 1571-11000 (SCL) 501 9604-555 4300-5102 -CHILE- e-mail: ingenieriael@cl	
DIRECCION DE ARQUITECTURA MOP	
REGION: METROPOLITANA	OBRA: RECONSTRUCCION DE LAS DEPENDENCIAS DE LA CAMARA DE DIPUTADOS EXCONGRESO NACIONAL DE SANTIAGO
PROVINCIA: SANTIAGO	PLANO: EMPALZAMIENTO EMPALMES
CORONA: SANTIAGO	PROYECTO: PEDRO A. QUINTANILLA S.
MANDANTE: CAMARA DE DIPUTADOS	FECHA: ABRIL/ 2008
DIRECCION DE ARQUITECTURA MOP	ESCALA: 1:200
UNIDAD TECNICA: OSCAR NOVOA VARGAS	PROYECTO TECNICO: P7760103
JEFE UNIDAD DE DISEÑO: ARGENT GÜNTHER SORRICE	REESTRUCTURACION EDIFICIO EXCONGRESO NACIONAL

CROQUIS DE UBICACION	INSCRIPCION No. _____	EMPLAZAMIENTO EMPALMES	
	FECHA _____	DEPENDENCIAS CAMARA DE DIPUTADOS EDIFICIO EXCONGRESO NACIONAL DE SANTIAGO	
	CALLE: CATEDRAL N°1158	LAMINA: 3 DE 23	
	COMUNA: SANTIAGO	ESCALA: 1:200	ABRIL-2008
	INTERESADO: CAMARA DE DIPUTADOS DE CHILE Rep. Legal Cortes Rodríguez D.	INSTALADOR: RAFAEL QUINTANILLA N.	
	RUT: 6.409.882-9	RUT: 9.325.315-9	

REV.	FECHA	DESCRIPCION