


SIMBOLOGIA

	SECADOR DE MANOS
	TERMO
	EQUIPO DE AIRE ACONDICIONADO
	MOTOR
	EXTRACTOR DE AIRE
	INTERRUPTOR 6/15
	INTERRUPTOR 6/15 MAS ENCHUFE
	INTERRUPTOR 6/24
	INTERRUPTOR 6/24
	ENCHUFE DE ALUMBRADO
	ENCHUFE CALEFACCION (TERMOS, A.A.)
	ENCHUFE EN EL PISO
	ENCHUFE MACHO VOLANTE
	CAJA DERIVACION
	CANALIZACION SOBREPUESTA O PROTECTORA
	COND. TIPO CALEZO, CORDON O PARALELO
	CANALIZACION DLP. LAS QUE NO INDICAN DIMENSIONES SON DE 20x10mm
	BANDEJA PORTA COND. METALICA, ALUMINIO O DLP
	TABLERO DISTRIBUCION ALUMBRADO
	TABLERO DISTRIBUCION ALUMBRADO Y FUERZA
	TABLERO AUXILIAR DE ALUMBRADO
	TABLERO AUXILIAR DE FUERZA (MOTORES)
	TABLERO AUXILIAR DE CALEFACCION (TERMOS, A.A.)
	GUARDA MOTOR
	FUERA DE SERVICIO
	SIN TIERRA DE PROTECCION
	INDICA QUE PASE UTILIZA CIRCUITO
	AZUL=R, NEGRO=S, ROJO=T
	SIN TENSION
	EMPALME ELECTRICO
	1=INDICA N° DE CIRCUITO
	4=SECTOR
	7=PISO CORRESPONDIENTE
	2=N° DE TABLERO EN UN MISMO SECTOR

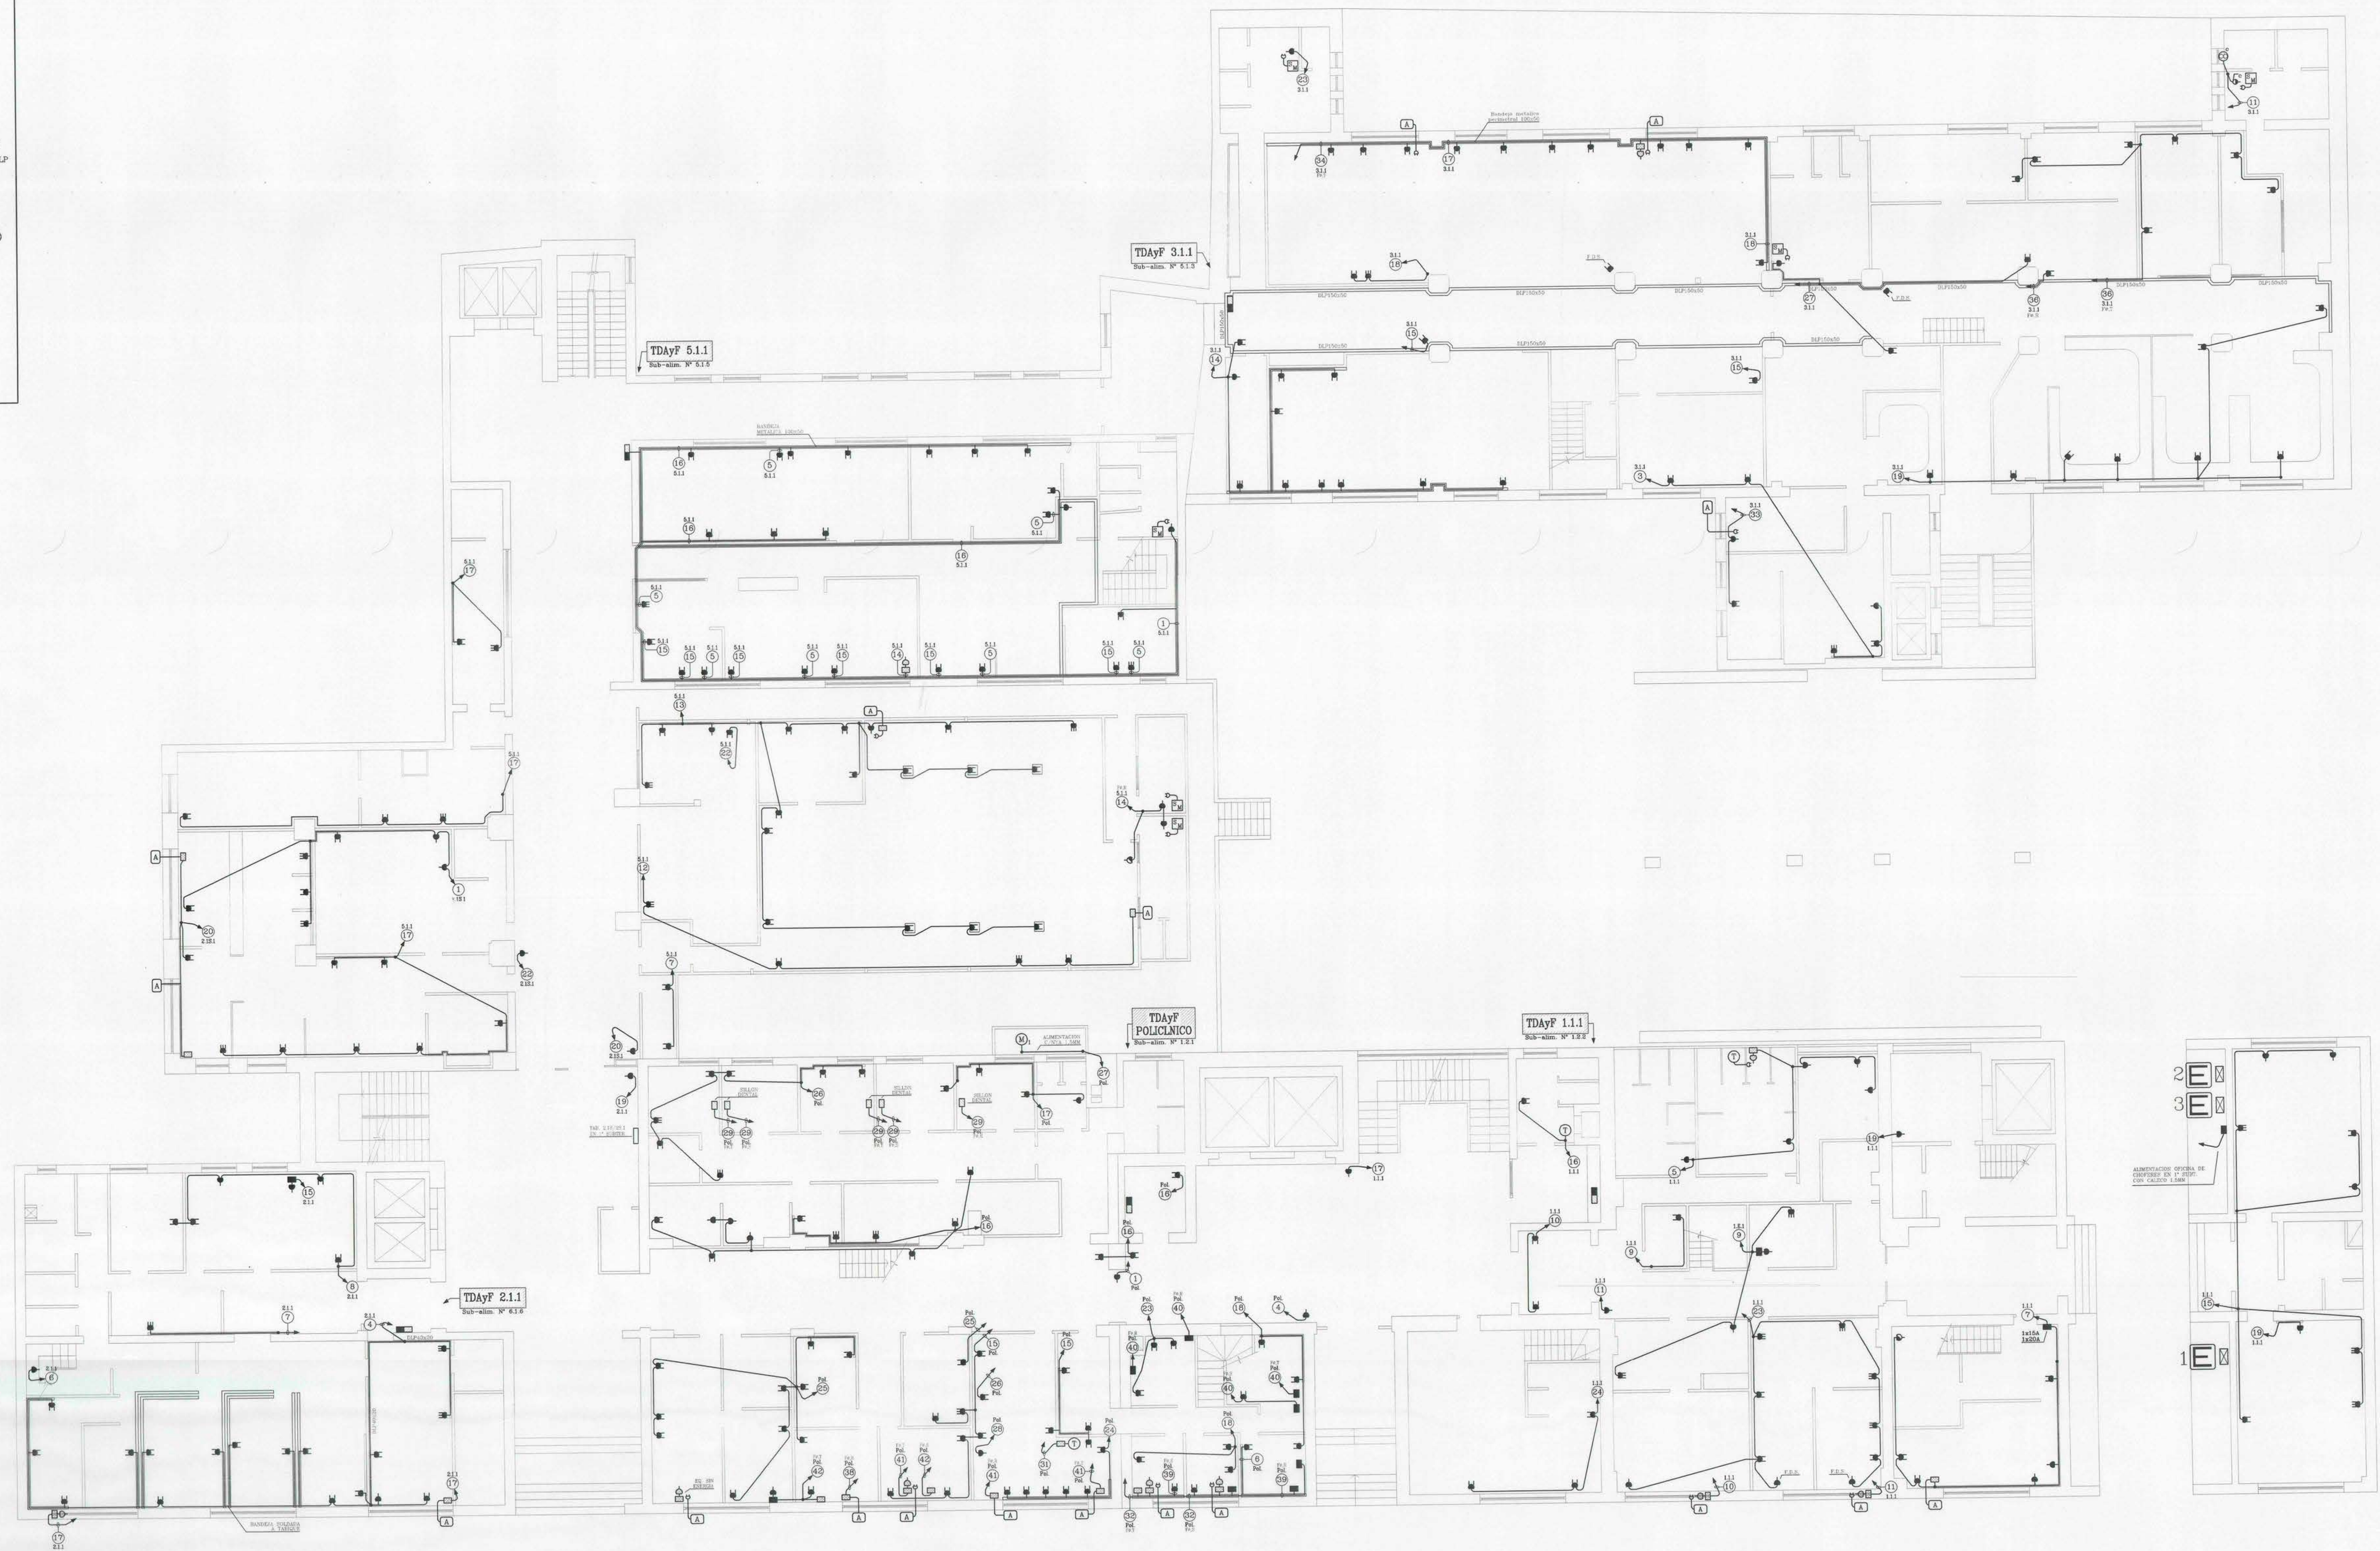

PLANTA ENCHUFES PRIMER PISO
ESCALA 1/100

UBICACION AV. LIB. BDO. O'HIGGINS		INSCRIPCION INSCRIPCION N° : FECHA:	
MONEDA BANDERA		ELECTRICIDAD PLANTA GENERAL ENCHUFES PRIMER PISO Ministerio de Obras Públicas CALLE : Morandé 45/56/71 COMUNA: Santiago INTERESADO: PROYECTO:	
LAMINA 13 DE 31 ESO. 100 FECHA: NOV. 2003 DIBUJO: A.G. PROYECTO:		ALFONSO OJEDA P-C ING. ELEC. ELECTRICISTA LIC. SEC. No. 6.002.183-7 CLASE A	

Otiel Ingenieria Ltda.

AVENIDA EGAS 1424 FONOS: 27208110 - 27811485 PERENJOLEN SANTIAGO