


SIMBOLOGIA	
	SECADOR DE MANOS
	TERMO
	EQUIPO DE AIRE ACONDICIONADO
	EXTRACTOR DE AIRE
	INTERRUPTOR 9/12 MAS ENCHUFE
	INTERRUPTOR 9/12 MAS ENCHUFE DOBLE
	ENCHUFE DE ALUMBRADO
	ENCHUFE FUERZA
	ENCHUFE DE LOSA
	ENCHUFE MACHO VOLANTE
	CAJA DERIVACION
	CANALIZACION SOBREPUESTA O PROVISORIA
	COND. TIPO CALEDO, CORON O PARALELO
	CANALIZACION DLP, LAS QUE NO INDIQUEN
	DIMENSIONES SON DE 20x10mm
	BANDEJA PORTA COND. METALICA, ALUMINIO O DLP
	BANDEJA PORTA COND. VERTICAL MET. ALUM. O DLP
	TABLERO DISTRIBUCION ALUMBRADO Y FUERZA
	TABLERO AUXILIAR DE CALEFACCION (TERMOS, A.A.)
	FUERA DE SERVICIO
	SIN TIERRA DE PROTECCION
	INDICA QUE FASE UTILIZA CIRCUITO
	AZUL=R, VERDE=S, ROJO=T
	SIN TENSION
	1=INDICA N° DE CIRCUITO
	4=SECTOR
	7=FISO CORRESPONDIENTE
	2=N° DE TABLERO EN UN MISMO SECTOR

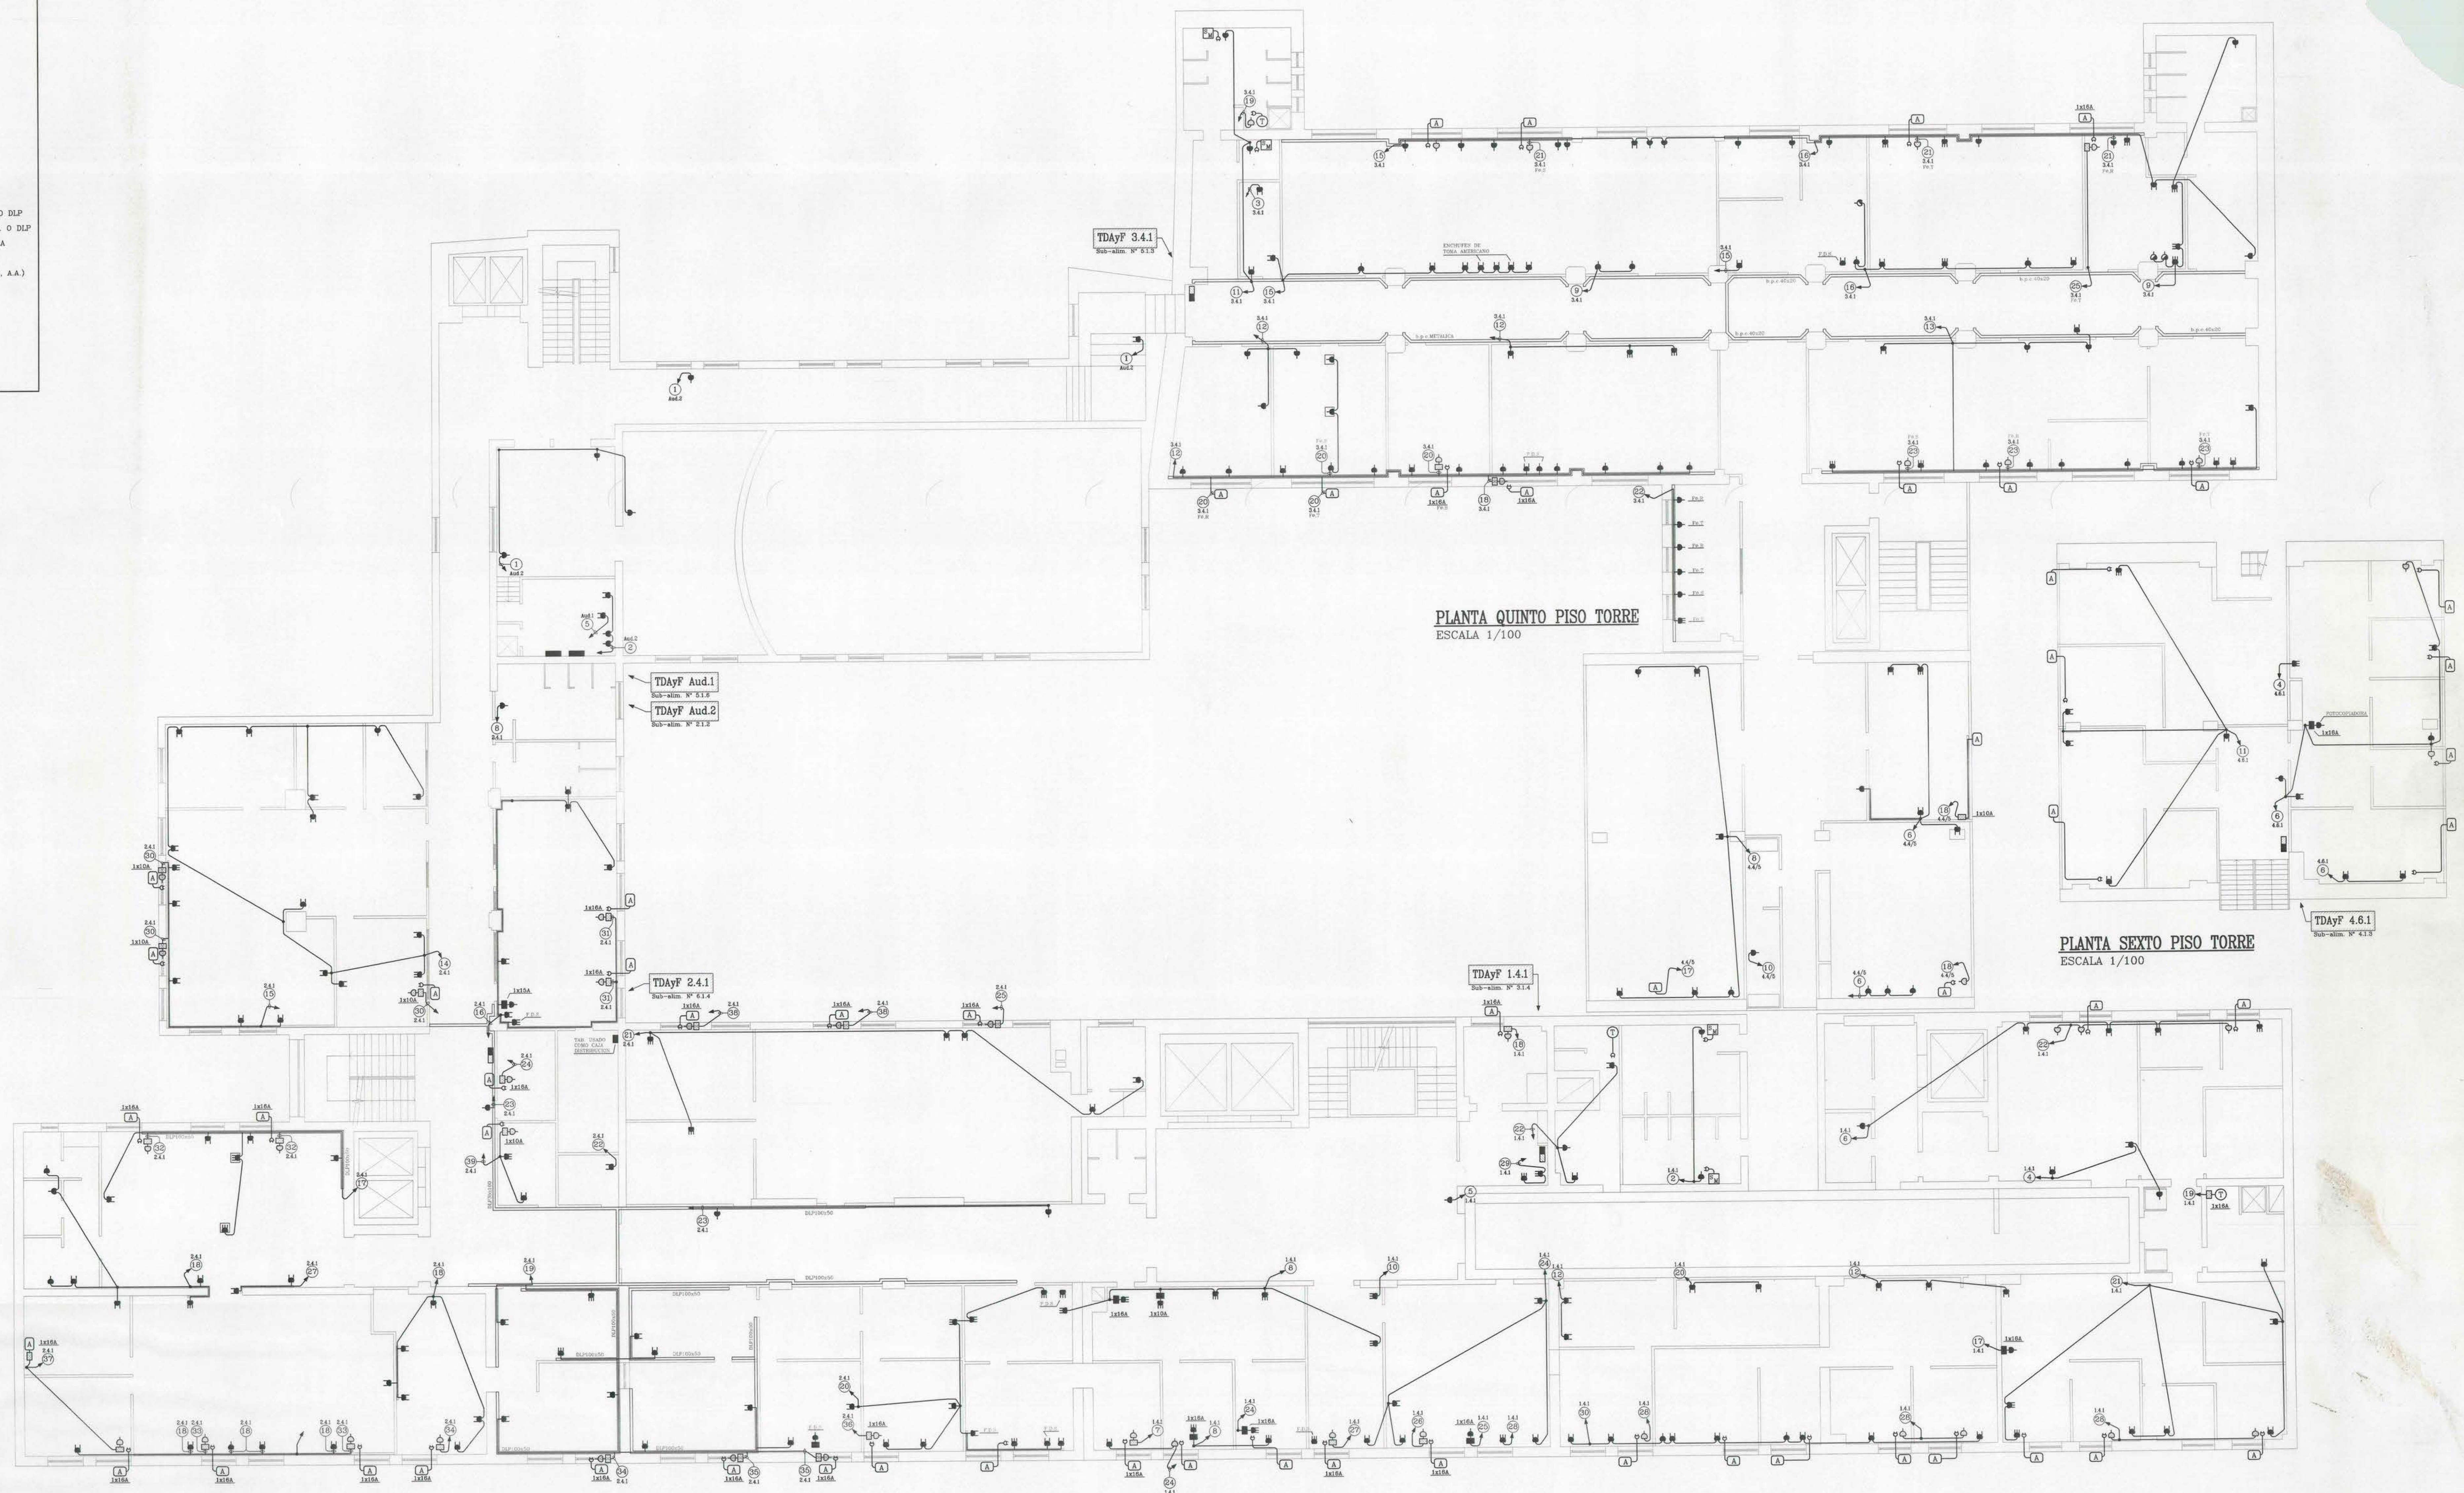

PLANTA ENCHUFES CUARTO PISO
ESCALA 1/100

UBICACION		INSCRIPCION	
		INSCRIPCION N° : FECHA:	
AV. LIB. BDO. O'HIGGINS		ELECTRICIDAD PLANTA GENERAL ENCHUFES CUARTO PISO Ministerio de Obras Públicas	
		CALLE : Morande 45/59/71 DOMINA : Santiago INTERESADO :	
		LAMINA 21 DE 31 ESC. 100 FECHA: NOV 2003 PROYECTO:	
		ALFONSO O'DRAGU P-C. ING. ELEC. ELECTRICISTA LIC. SEC. No. 6.082.183-7 CLASE A	

Otel Ingenieria Ltda.

AVENIDA ESMA 1424 FONDO 37728410 - 3781140 PEBAYLEN SANTIAGO