




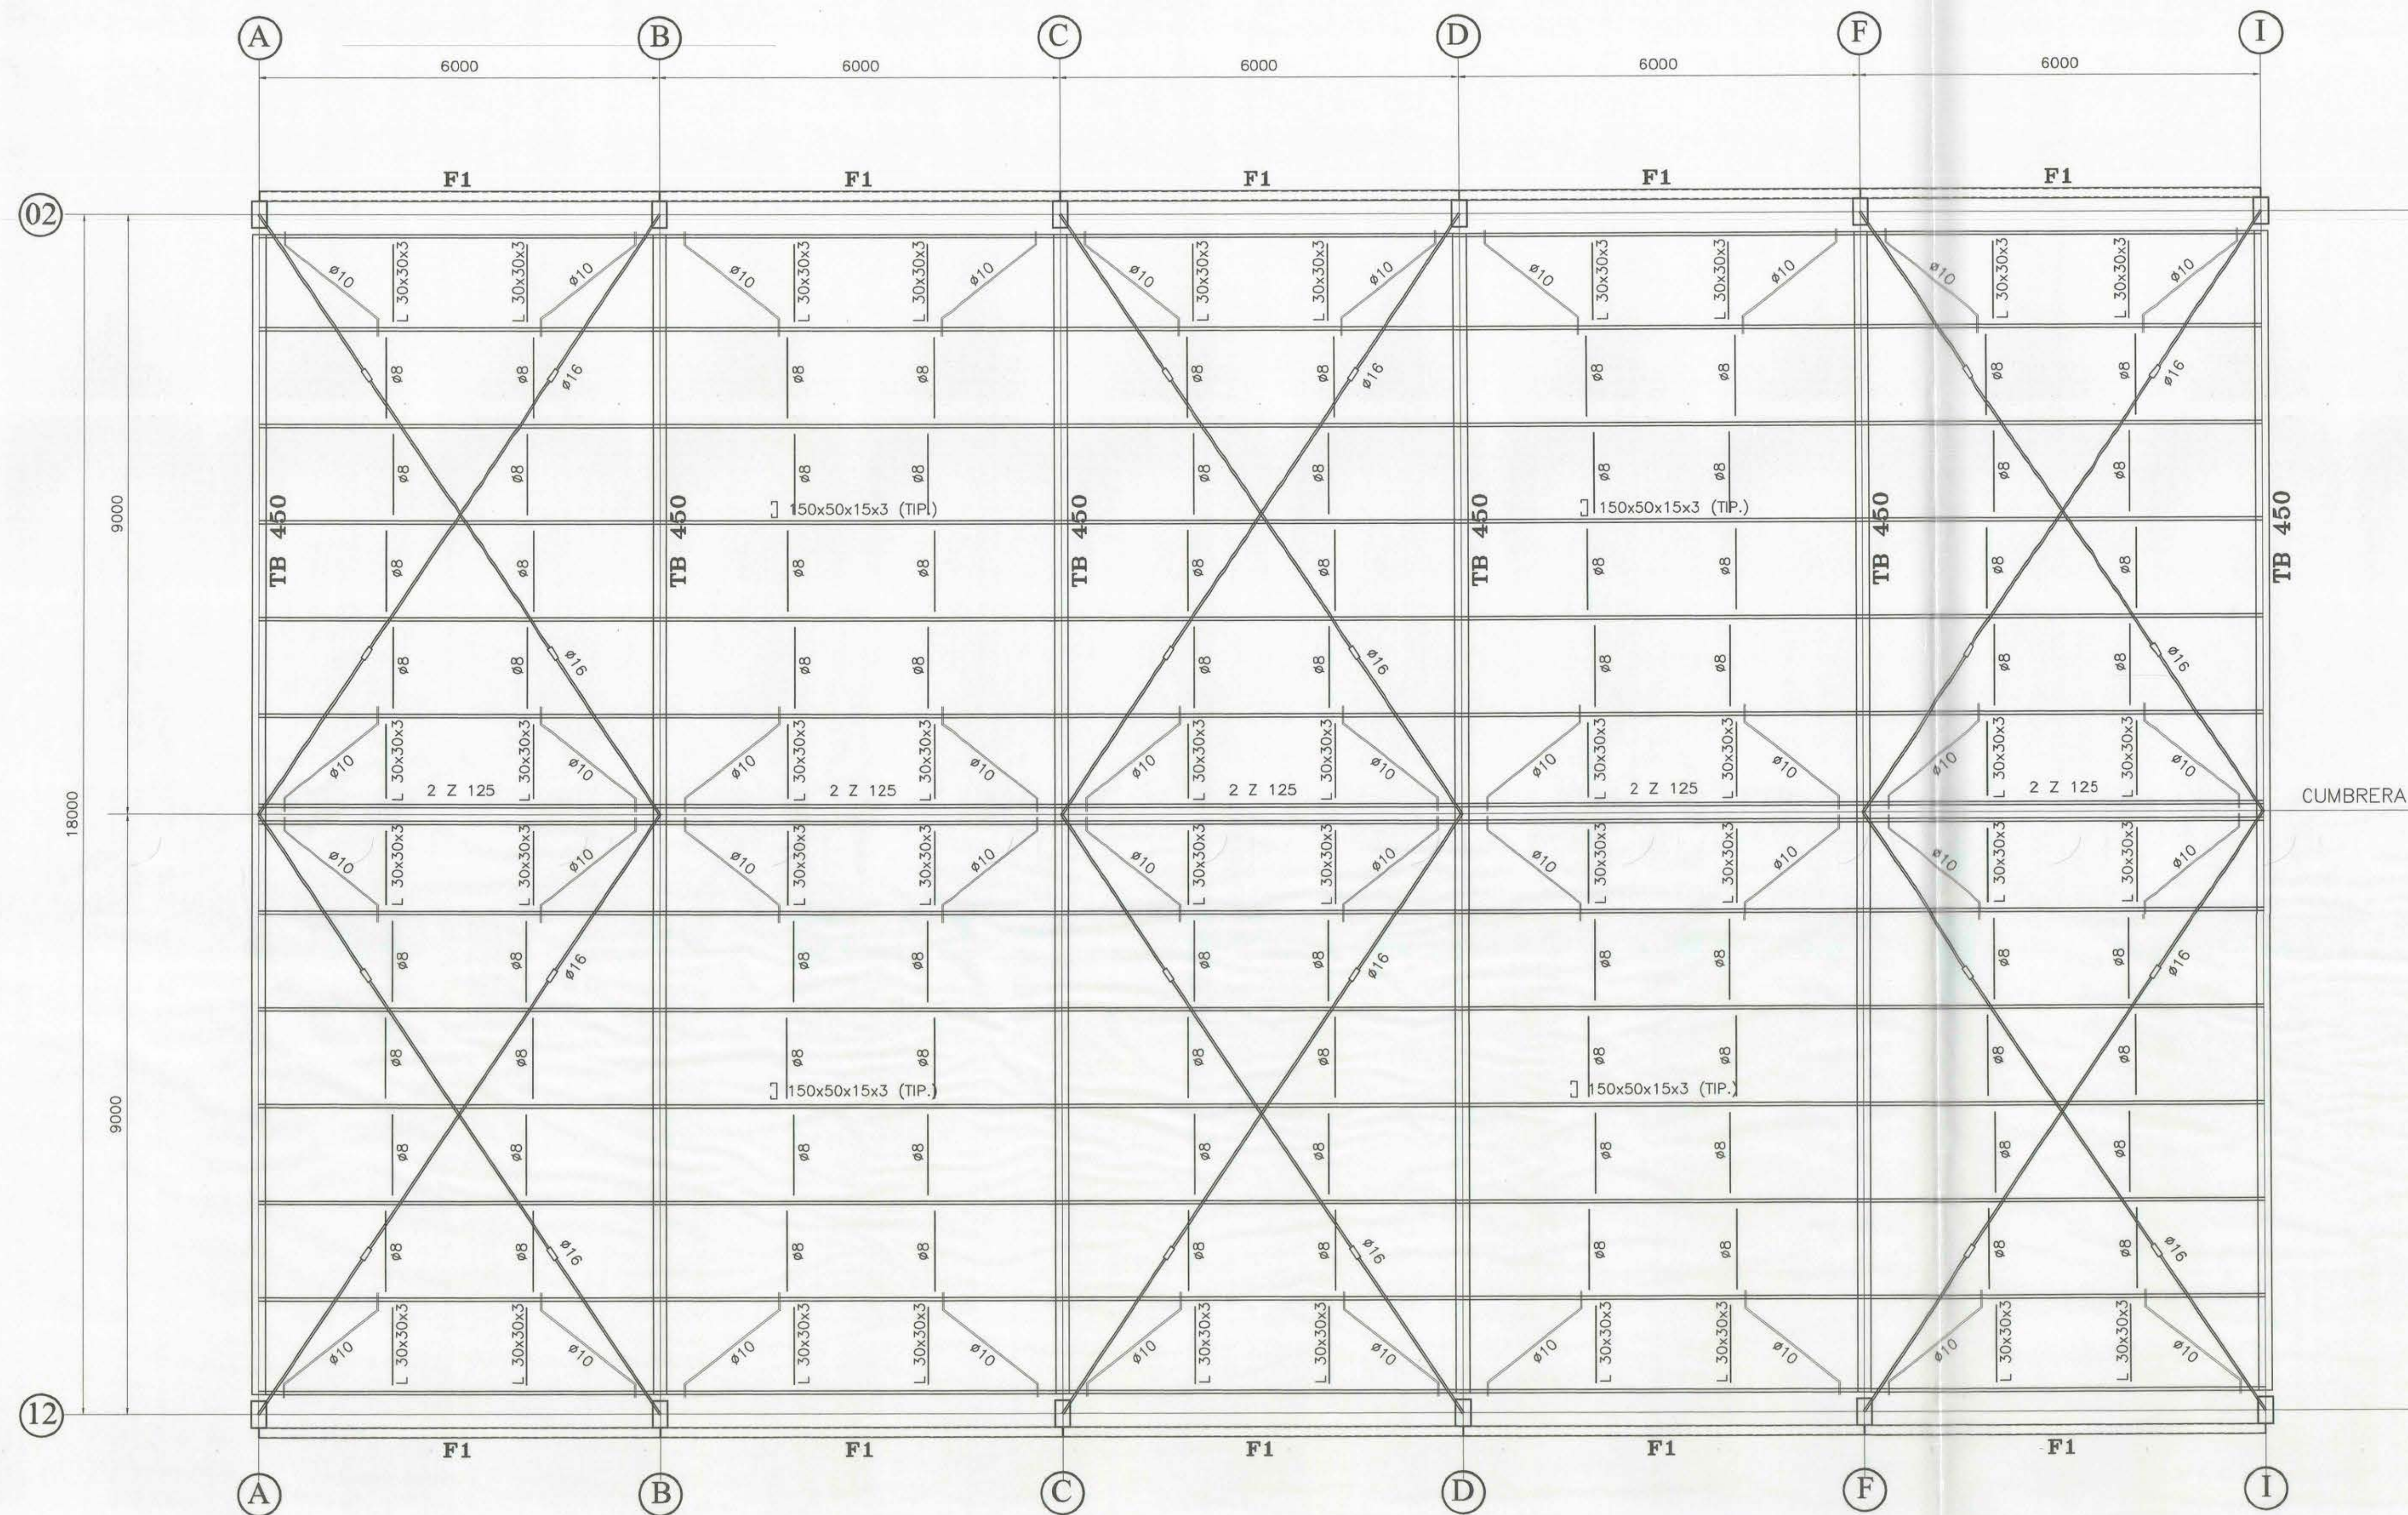


PLANTA DE ESTRUCTURA
ESC. 1 : 50

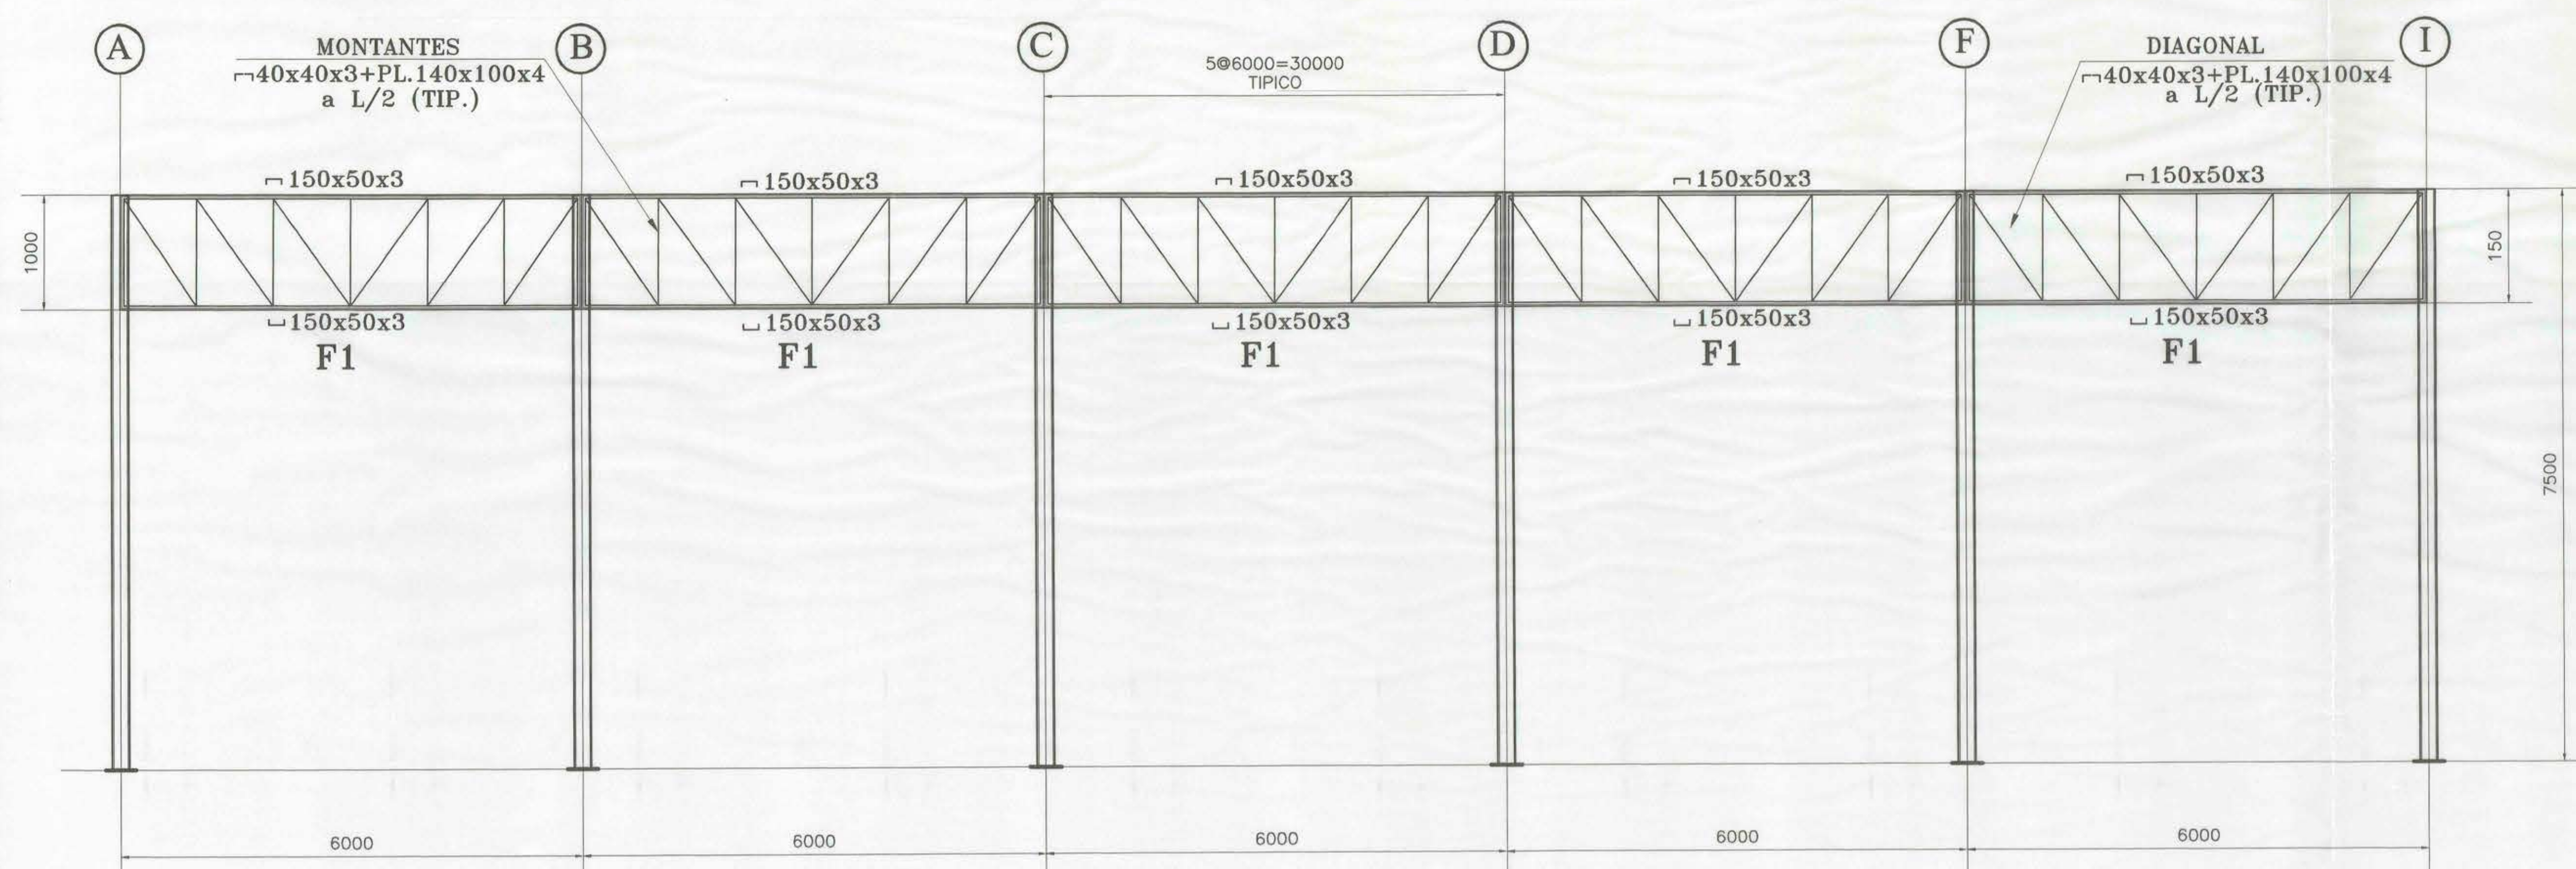


ELEVACION EJES 02 12
ESC. 1 : 50

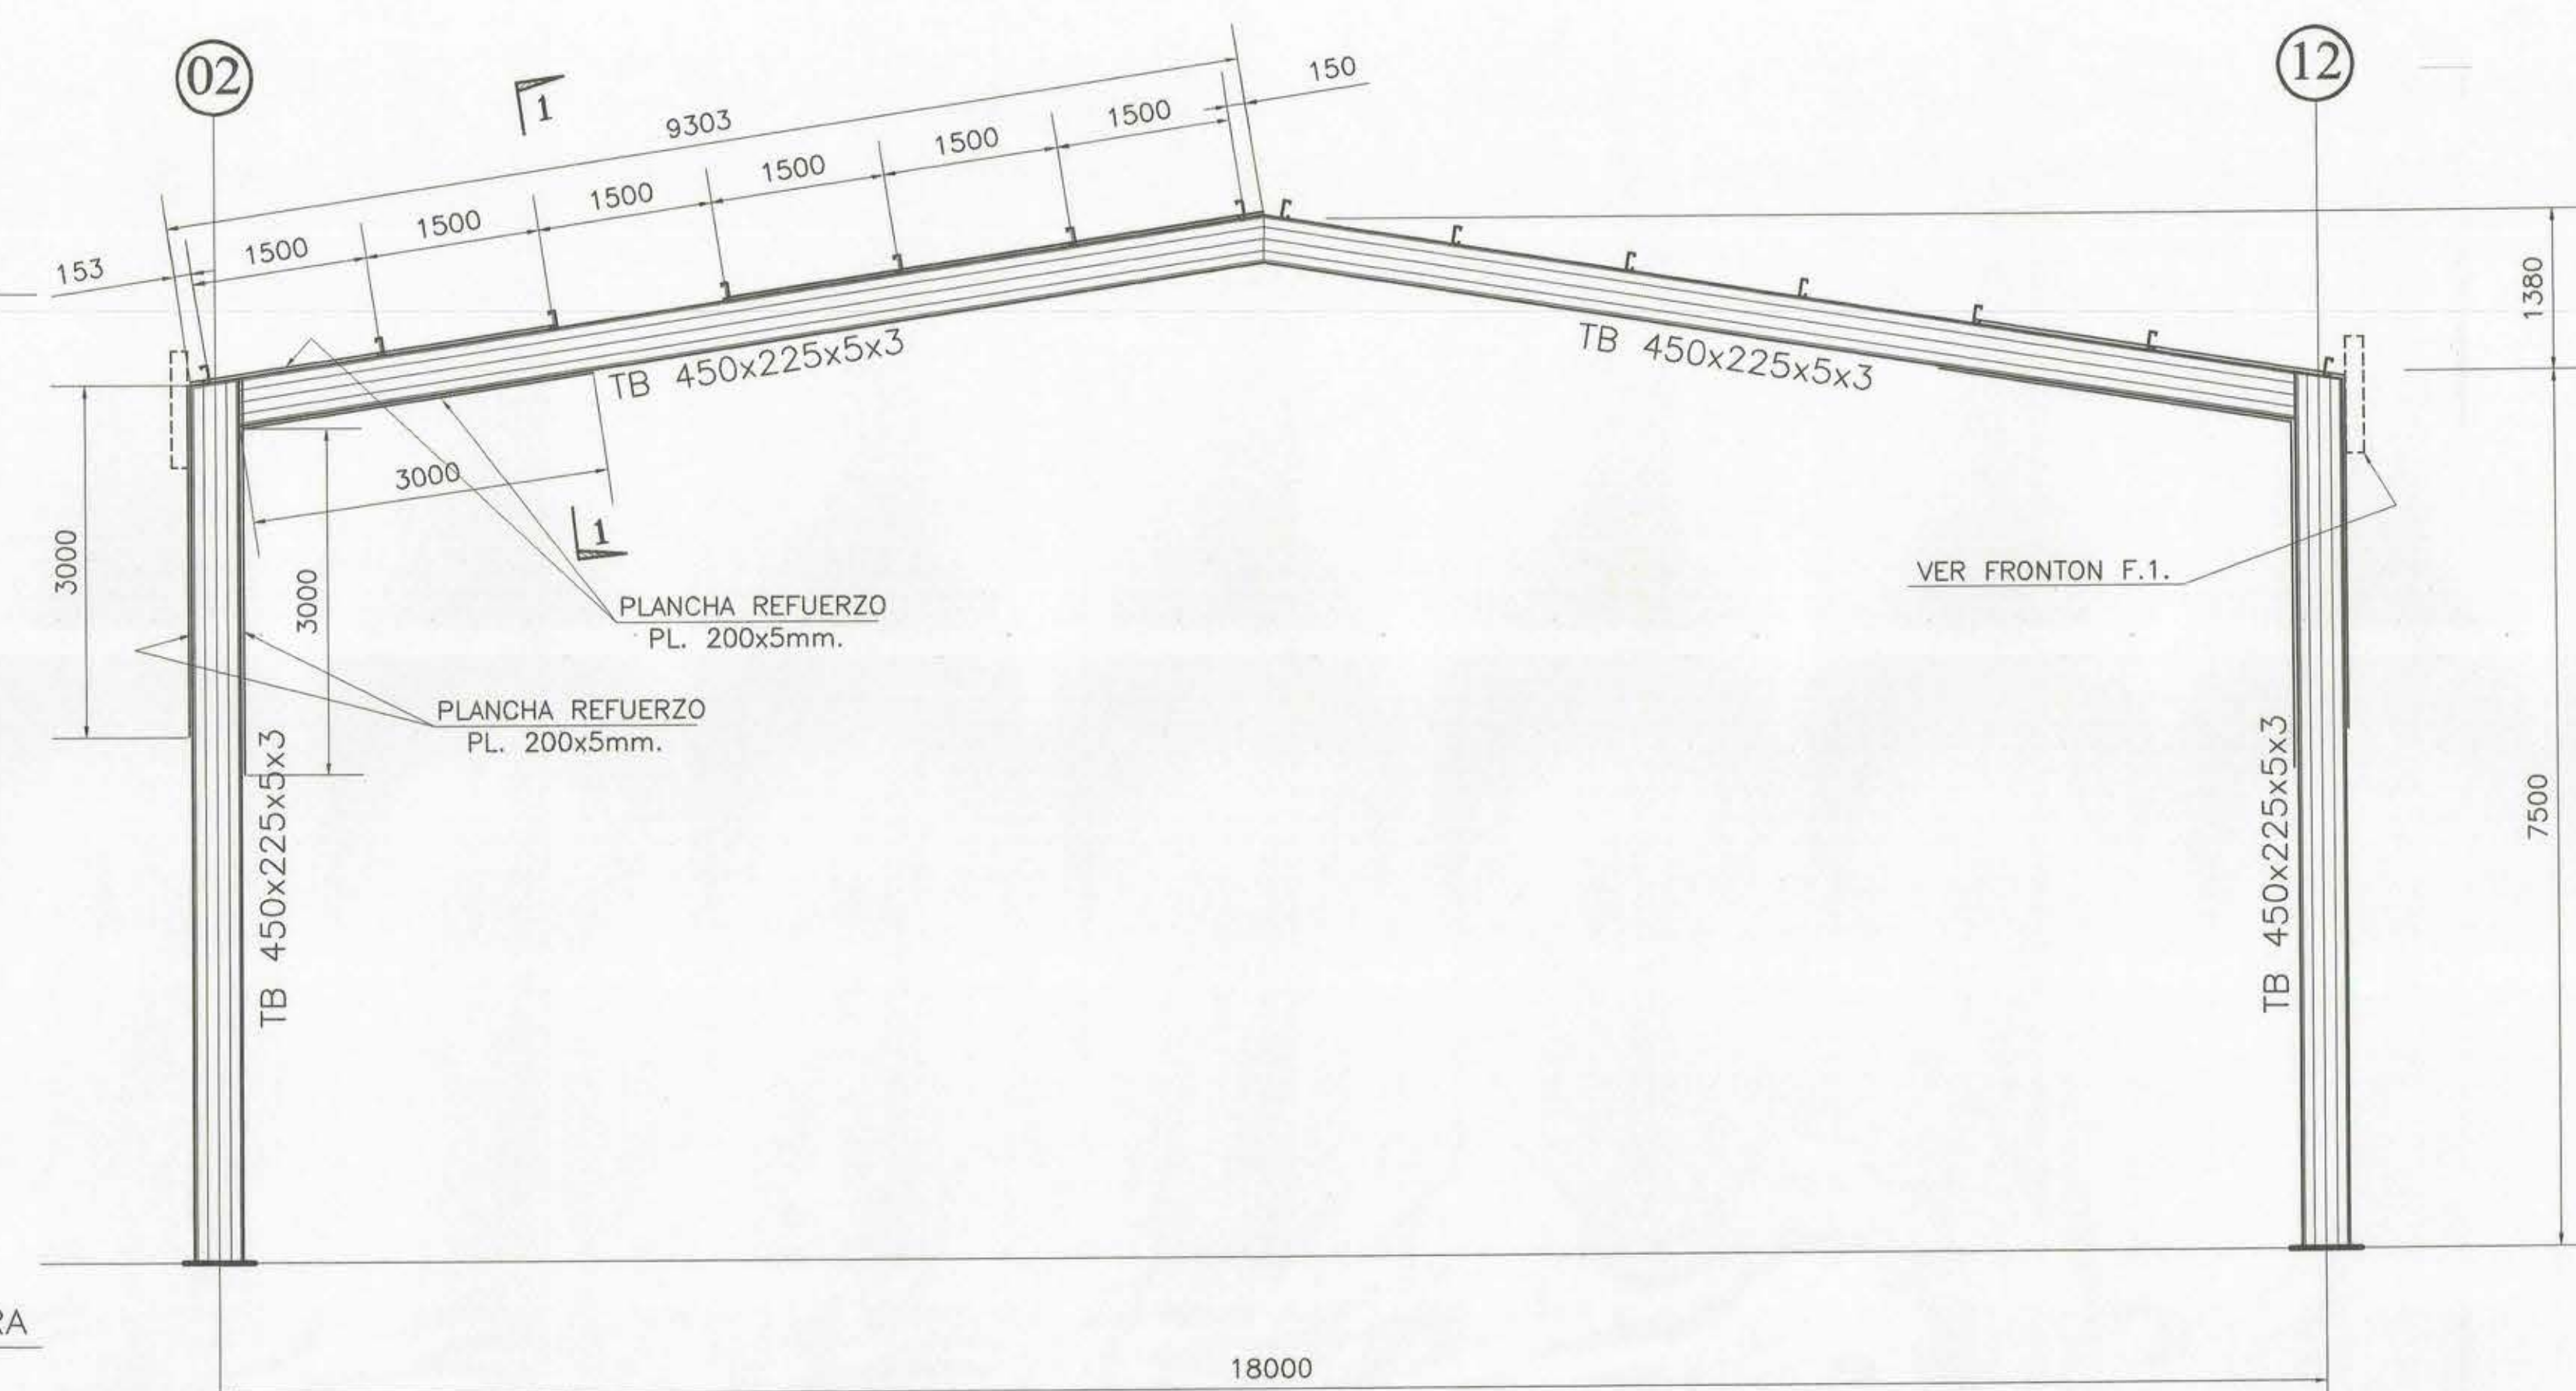

ELEVACION EJES 1 2 3 4 5 6 7
ESC. 1 : 50

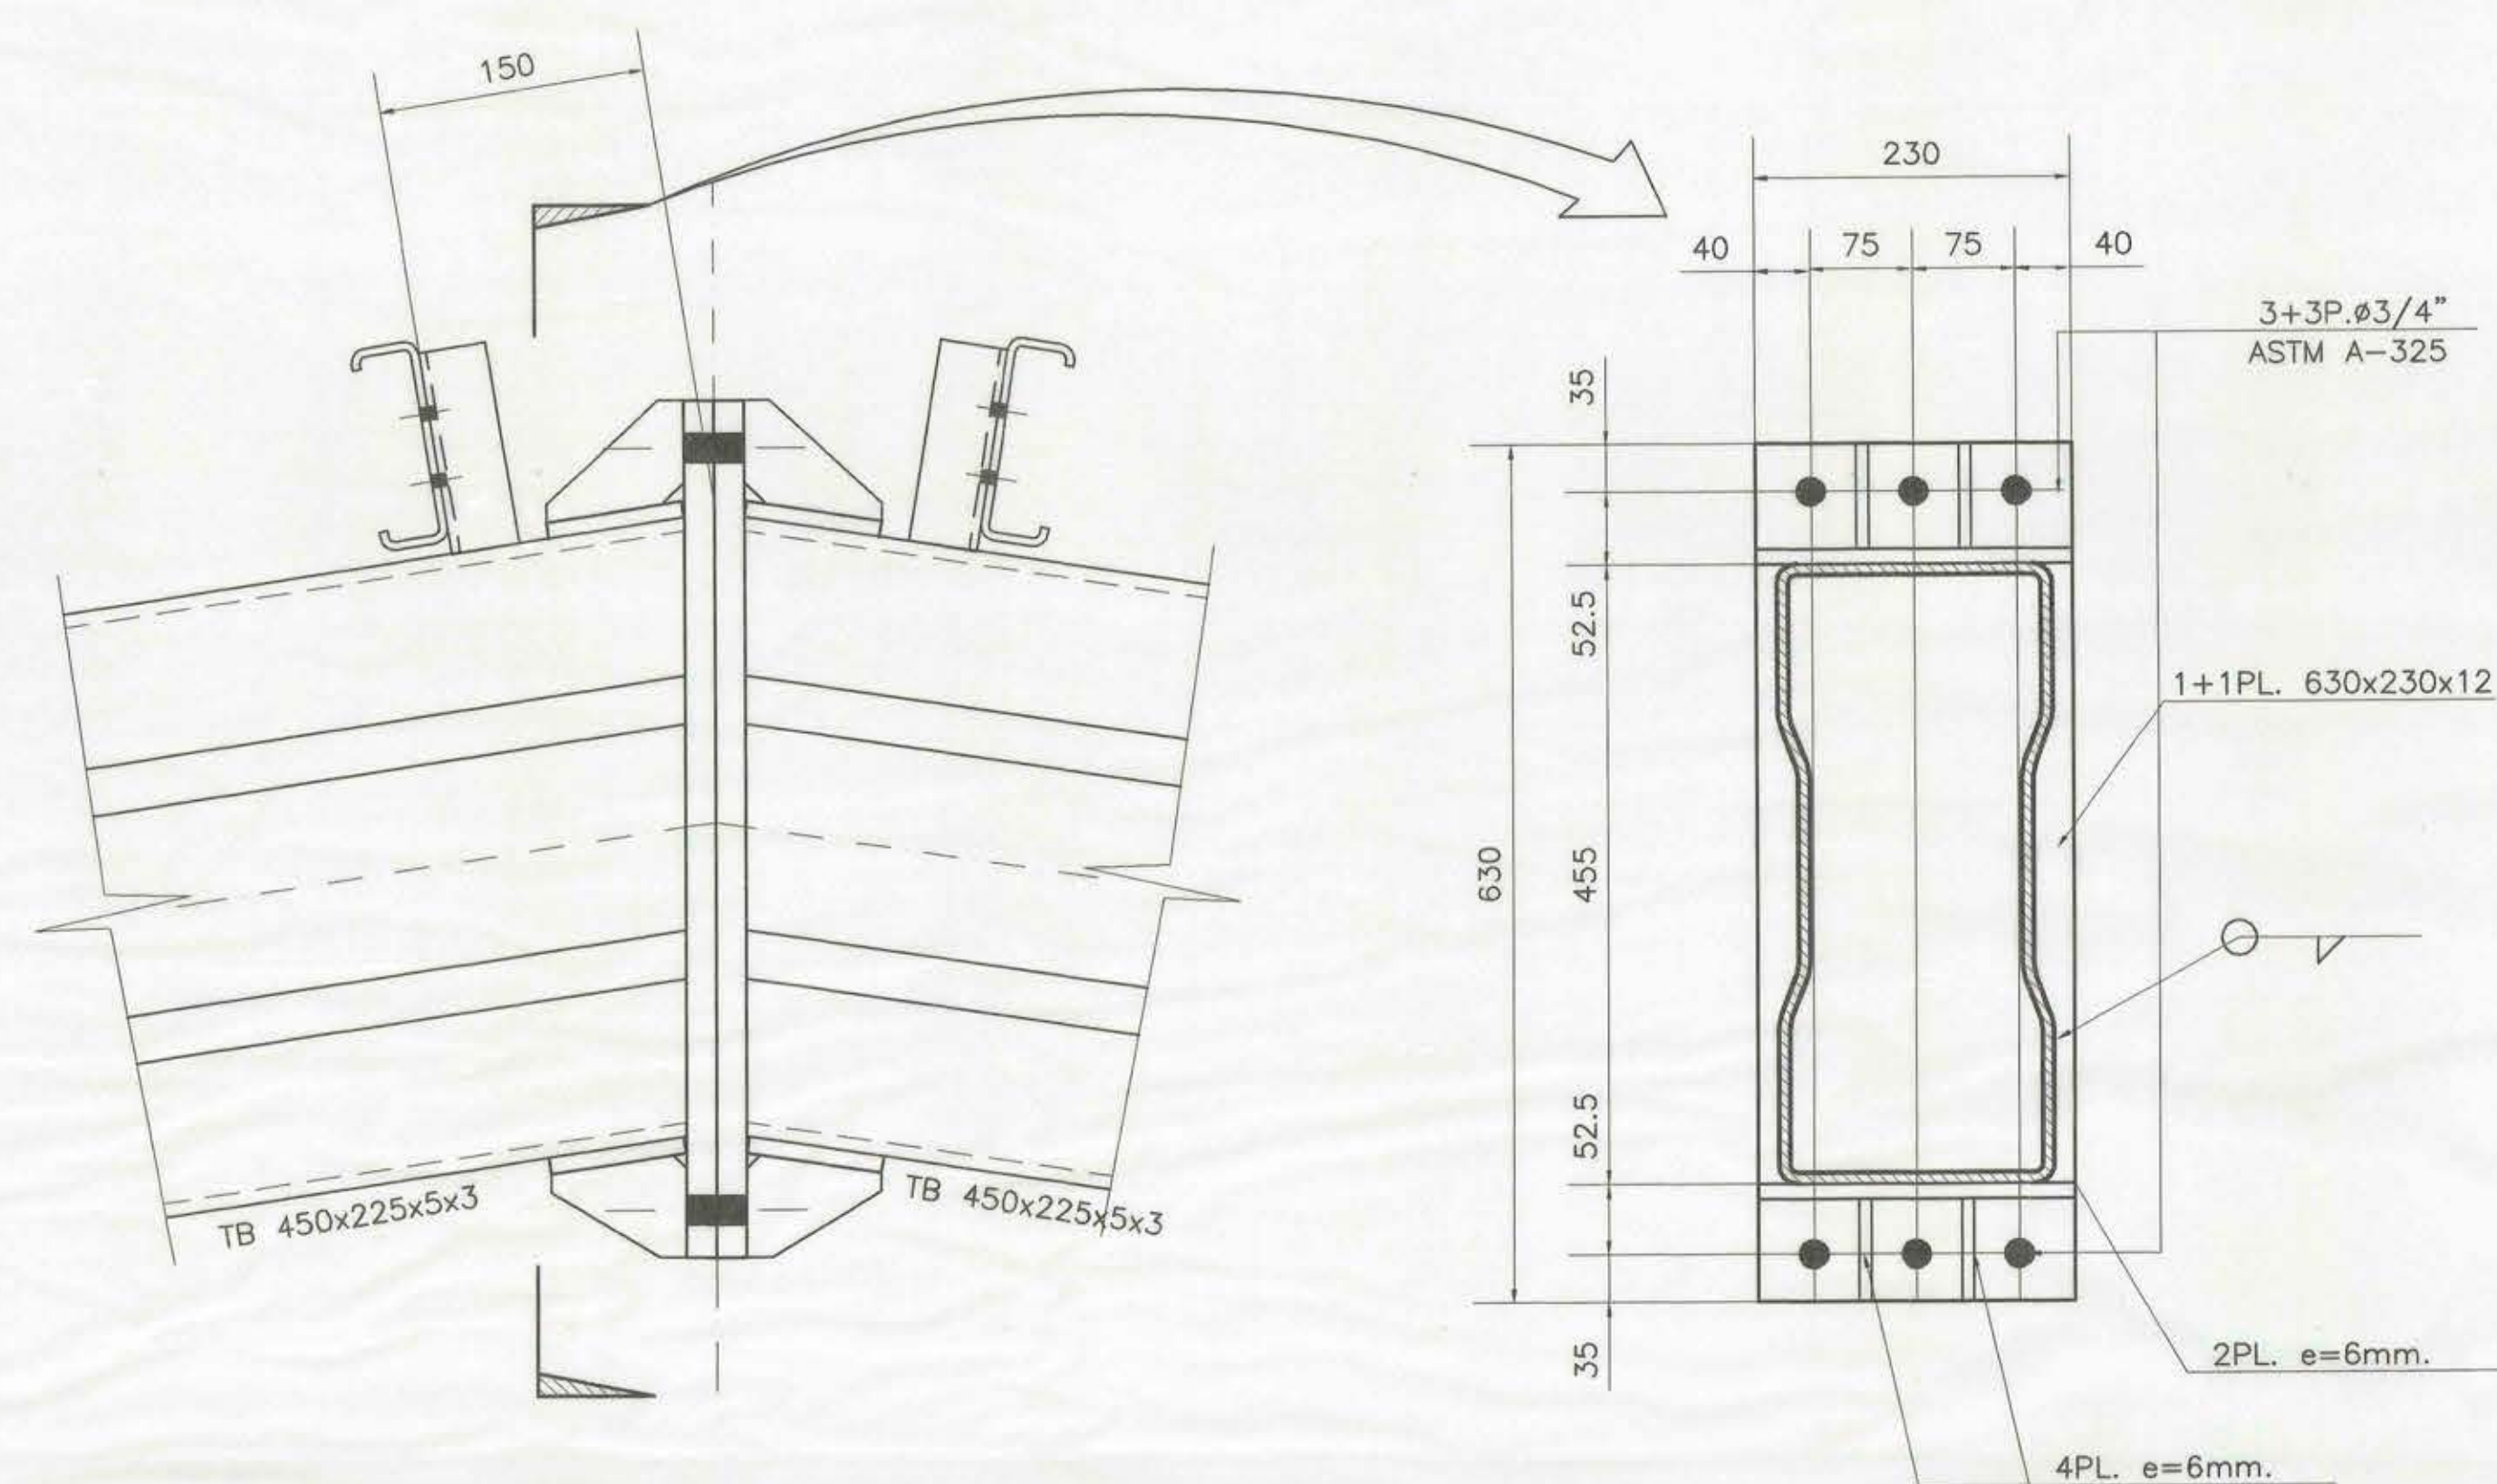

DETALLE CUMBRERA.
ESC. 1 : 5

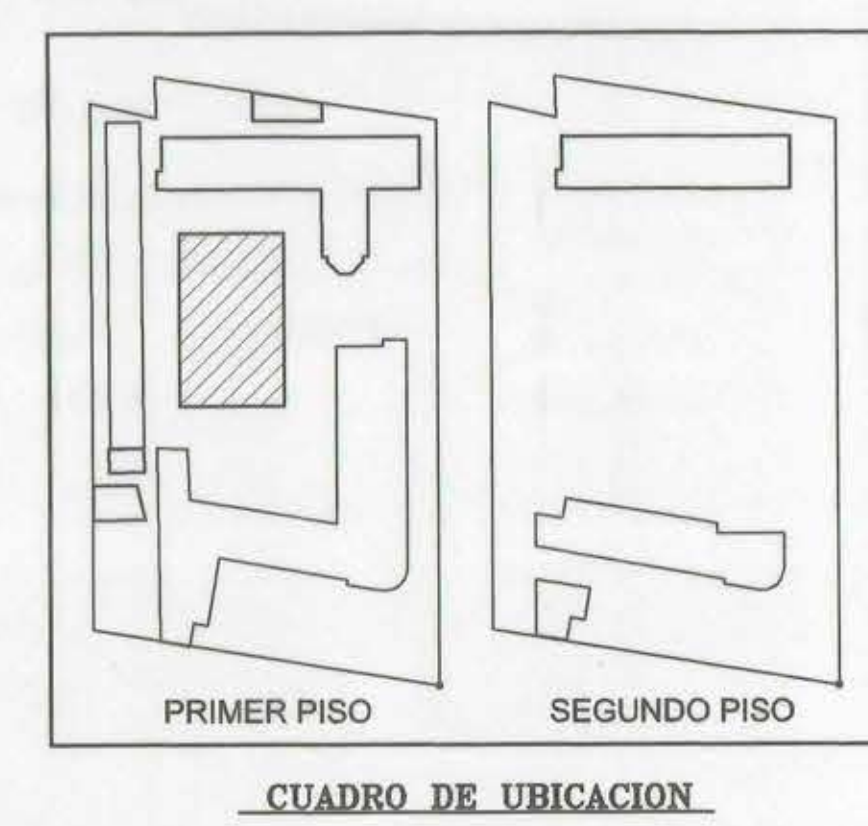

NOTAS GENERALES

- ESTAS NOTAS COMPLEMENTAN A LAS ESPECIFICACIONES TECNICAS DE INGENIERIA ESTRUCTURAL.
- ESTOS PLANOS COMPLEMENTAN EL PROYECTO DE ARQUITECTURA.
- LAS DIMENSIONES ESTAN EN MILIMETROS PARA ESTRUCTURAS DE ACERO, EN CENTIMETROS PARA ESTRUCTURAS DE HORMIGON Y METROS PARA LOS NIVELES DE ELEVACION.
- LAS COTAS FIJAN LAS ALTURAS SOBRE EL DIBUJO.
- VER ESPECIFICACIONES TECNICAS EN LAMINA N° 00
- CUALQUIER DUDA EN LA INTERPRETACION DE ESTOS PLANOS DEBERA CONSULTARSE A LOS INGENIEROS CALCULISTAS.
- LOS PLANOS PARA CONSTRUCCION DEBERAN SER LOS QUE CONTENGAN LA OBSERVACION EMITIDA PARA CONSTRUCCION.

N°	OBSERVACIONES	APROBO	FECHA	FIRMA
1	REVISION GENERAL			
0	EMITIDO PARA CONSTRUCCION			
A	EMITIDO PARA REVISION			

N°	OBSERVACIONES	APROBO	FECHA	FIRMA
1	REVISION GENERAL			
0	EMITIDO PARA CONSTRUCCION			
A	EMITIDO PARA REVISION			

N°	OBSERVACIONES	APROBO	FECHA	FIRMA
1	REVISION GENERAL			
0	EMITIDO PARA CONSTRUCCION			
A	EMITIDO PARA REVISION			

MARIO PINTO M.
INGENIERO CIVIL

PROYECTO :	ESCUELA D-740	N° OBRA	2001-57
PROPIETARIO :	REPUBLICA DEL ECUADOR	N° LAMINA	10
UBICACION :	MINISTERIO DE OBRAS PUBLICAS	REVISION	1
CONTENIDO :	COMUNA DE EL MONTE		
	ESTRUCTURA MULTICANCHA		
	CORTES Y DETALLES TÍPICOS		
FECHA :	MAYO 2001	ESCALA :	INDICADAS
		FORMATO :	125x90