




camino Chihüeh El Cristo

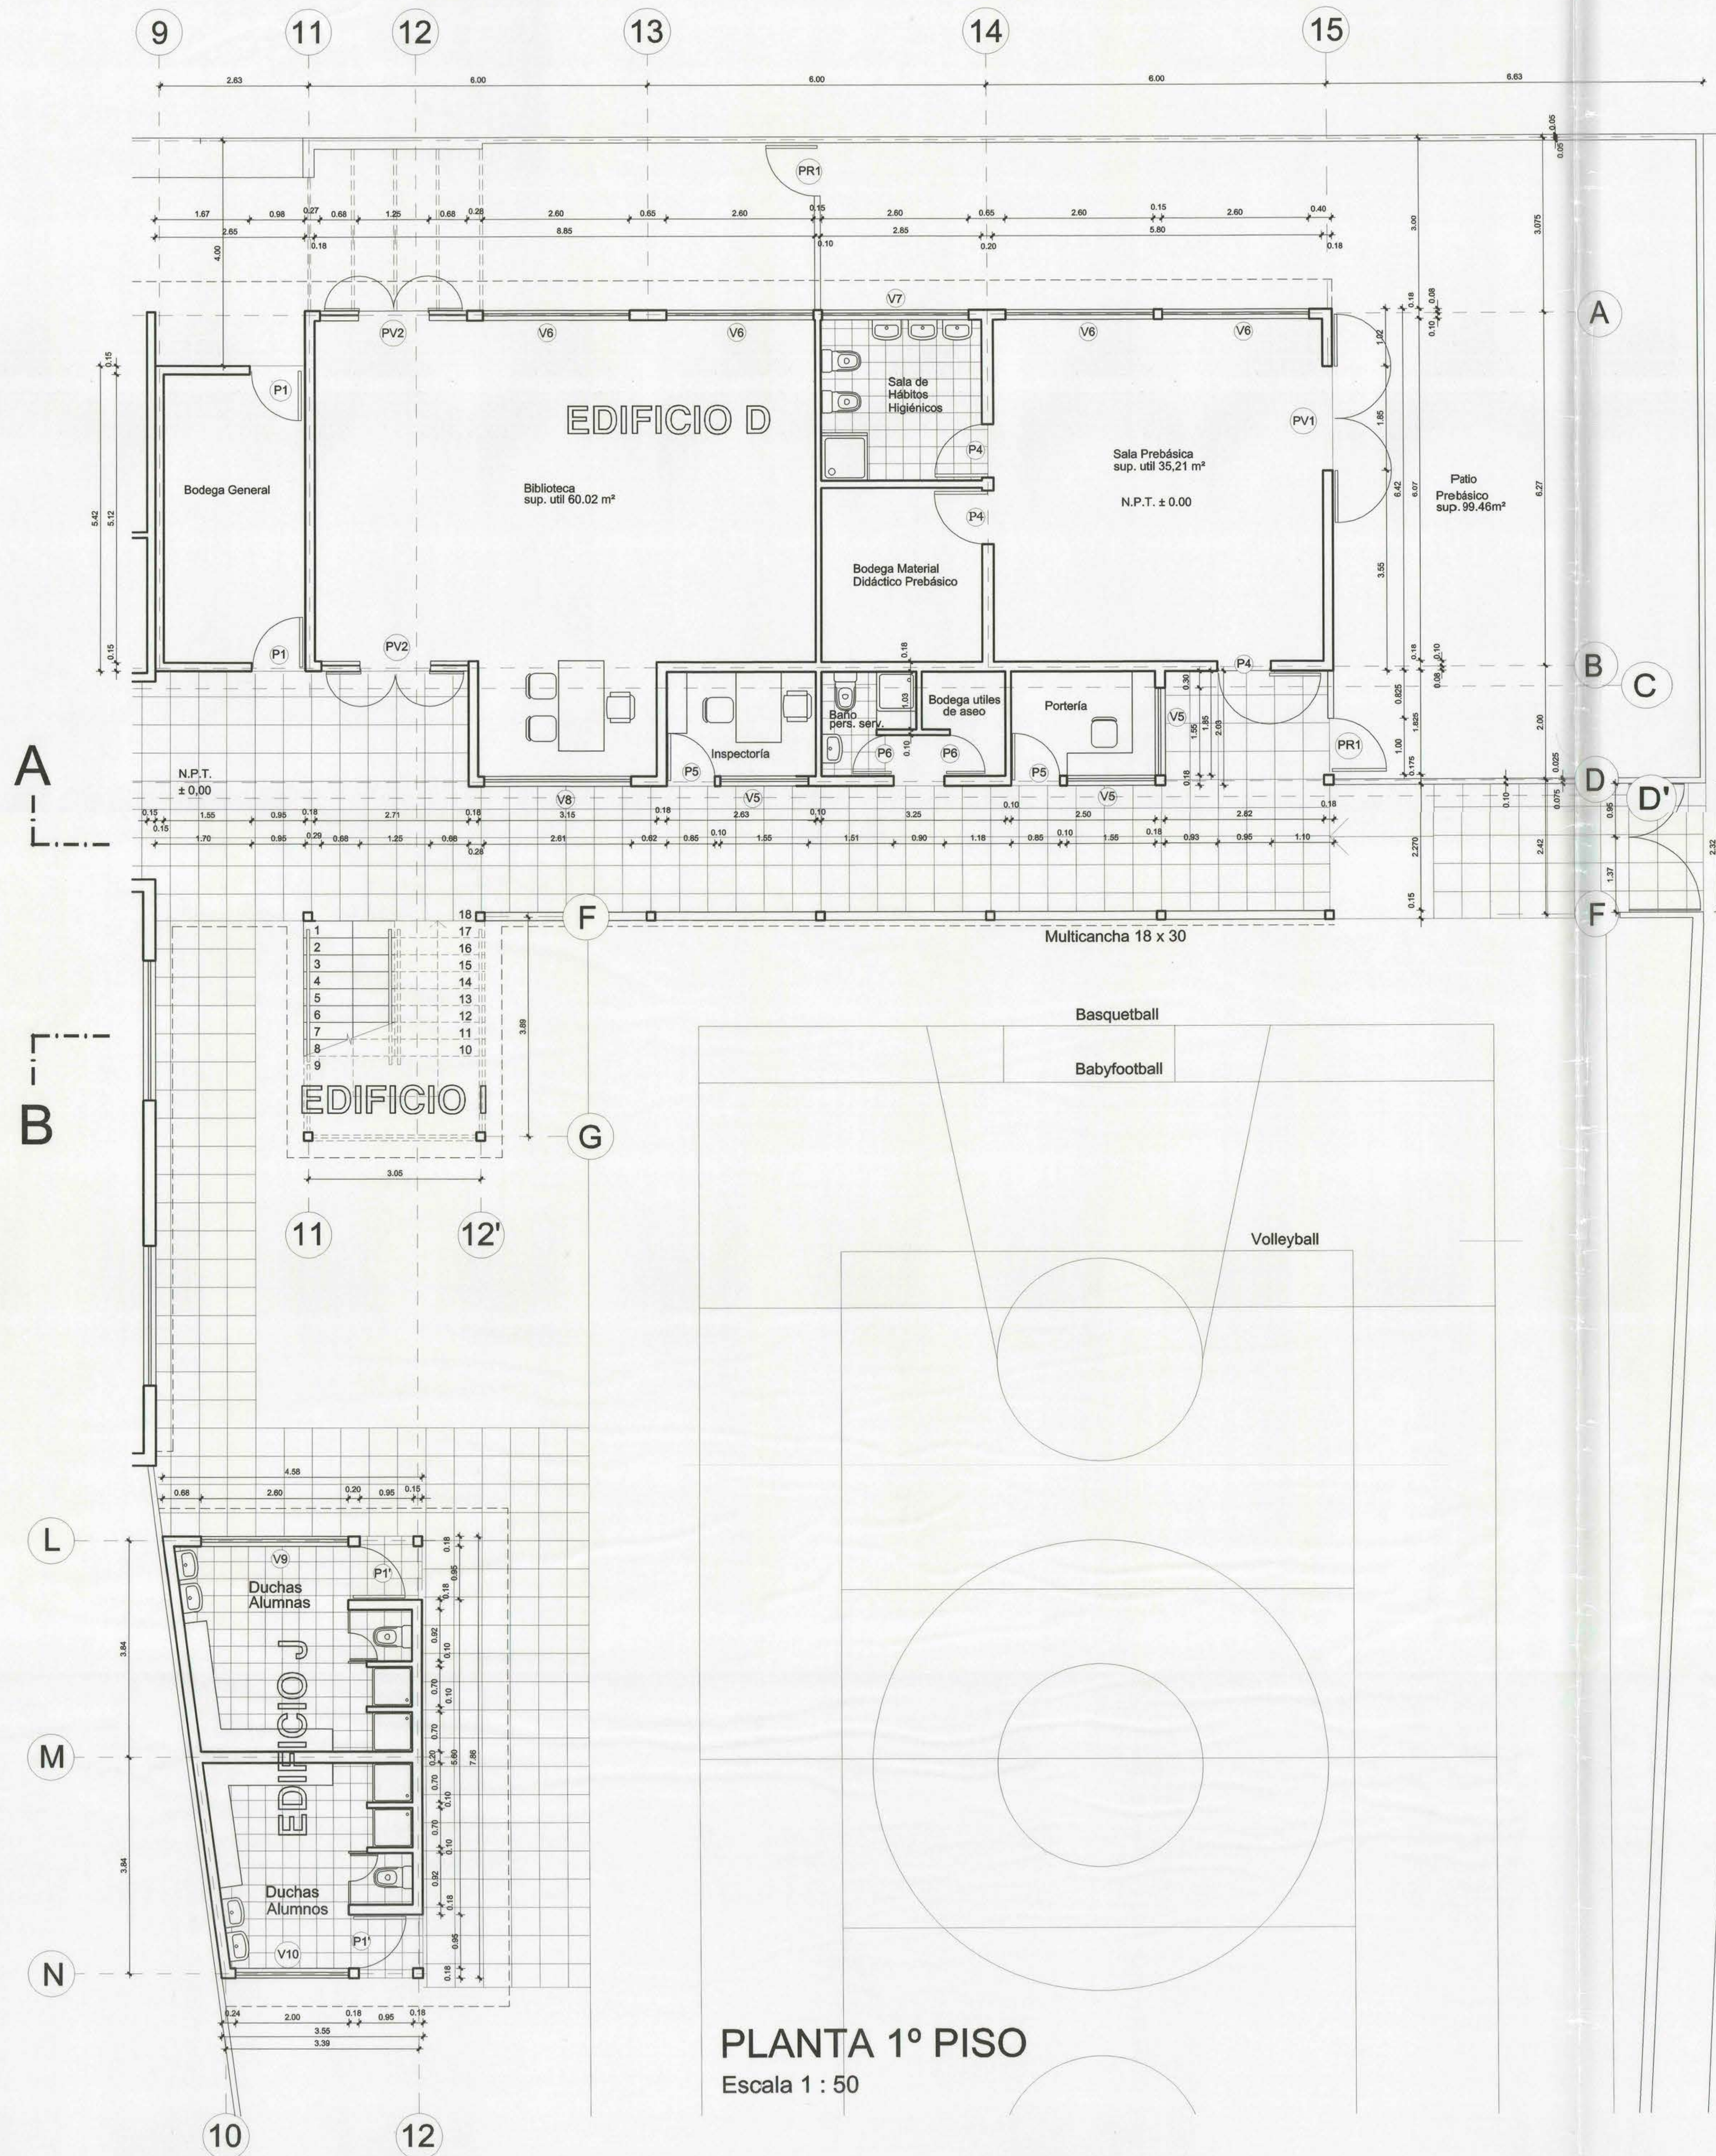

PLANO MODIFICADO CON FECHA / ABRIL/2001 POR ARQ. M. I. MONTES			
CLAVE:		FECHA: MAYO 2001	
OBRERA		LÁMINA N°	
Escuela Chiligüe El Cristo G-744 El Monte		4 de 14	
PLANO		ESCALA:	
Planta General <i>Plano rediseño D.J.</i>		1 : 50 / 1:500	
PROYECTO:		ARCHIVO TECNICO:	
M. I. MONTES		F. SINGLAIR R.	
JEFE U. DE P.		DIRE. REGIONAL:	
J. SABANEGAL		N. CHAIN T.	
D.A.R.M.			

I. MUNICIPALIDAD DE EL MONTE			
AMPLIACION ESCUELA BASICA			CLAVE:
PLANO :	PLANTA GENERAL	ESCALA :	P1
		1 : 50	
APROBACION			LAMINA:
			1 de 6
CLAUDIO LOPEZ DE LA MAZA			FECHA:
ARQUITECTO			MAYO 2001
			DIBUJO: