


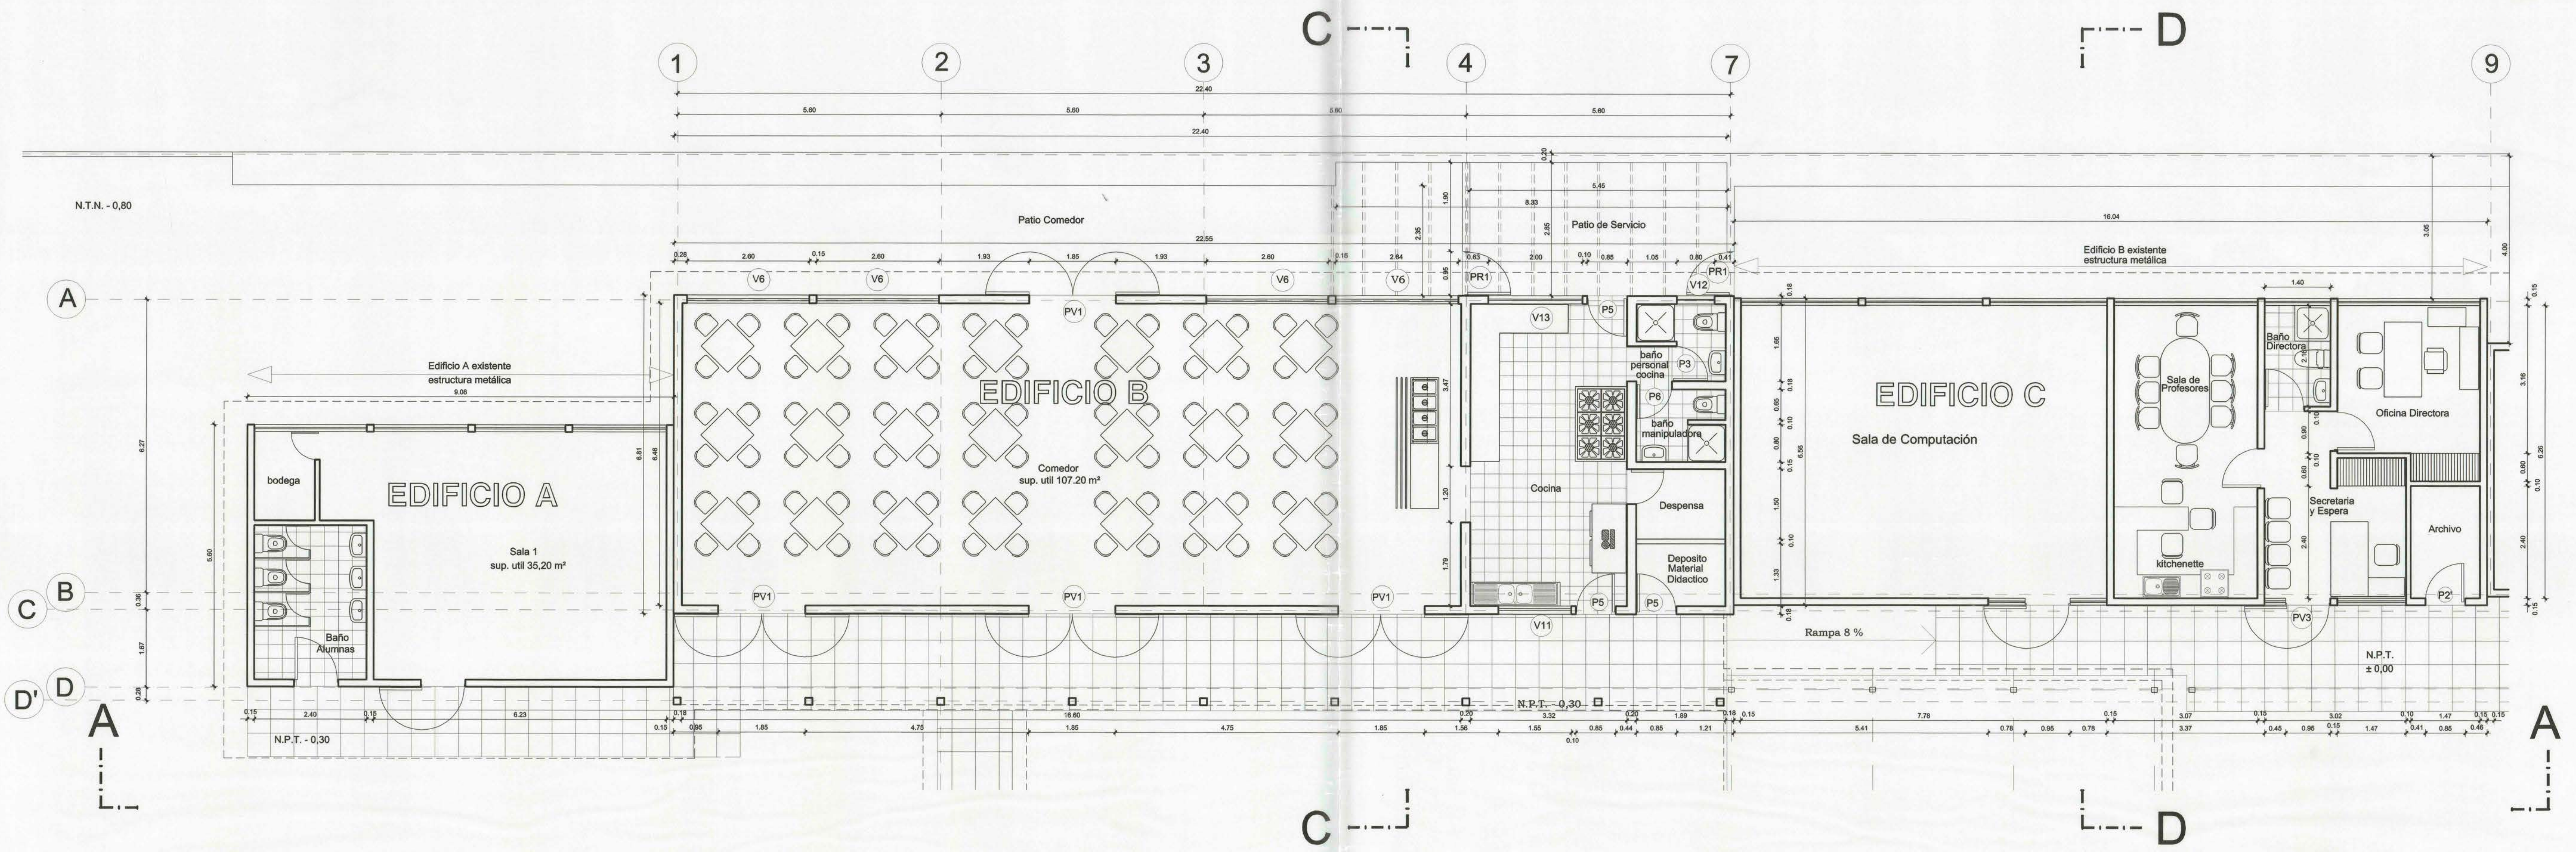

PLANTA 1º PISO
Escala 1 : 50



PLANO MODIFICADO CON FECHA / ABRIL/2001 POR ARQ. M. I. MONTES			
MOP D.A.R.M.	OBRA:	Escuela Chifigüe El Cristo G-744 El Monte	FECHA: MAYO 2001
	PLANO:	Planta General 1º PISO Modulo A y B	ESCALA: 1 : 50
	PROYECTO:	M.I. MONTES	DIR. REGIONAL: N. CHAIN T.
		J. SABANEGUI	ARCHIVO TECNICO: F. SINCLAIR R.

I. MUNICIPALIDAD DE EL MONTE			
AMPLIACION ESCUELA BASICA			CLAVE:
PLANO:	PLANTA GENERAL	ESCALA:	1 : 50
APROBACION		LAMINA:	P1
			1 de 6
CLAUDIO LOPEZ DE LA MAZA ARQUITECTO			FECHA: MAYO 2001 DIBUJO: