


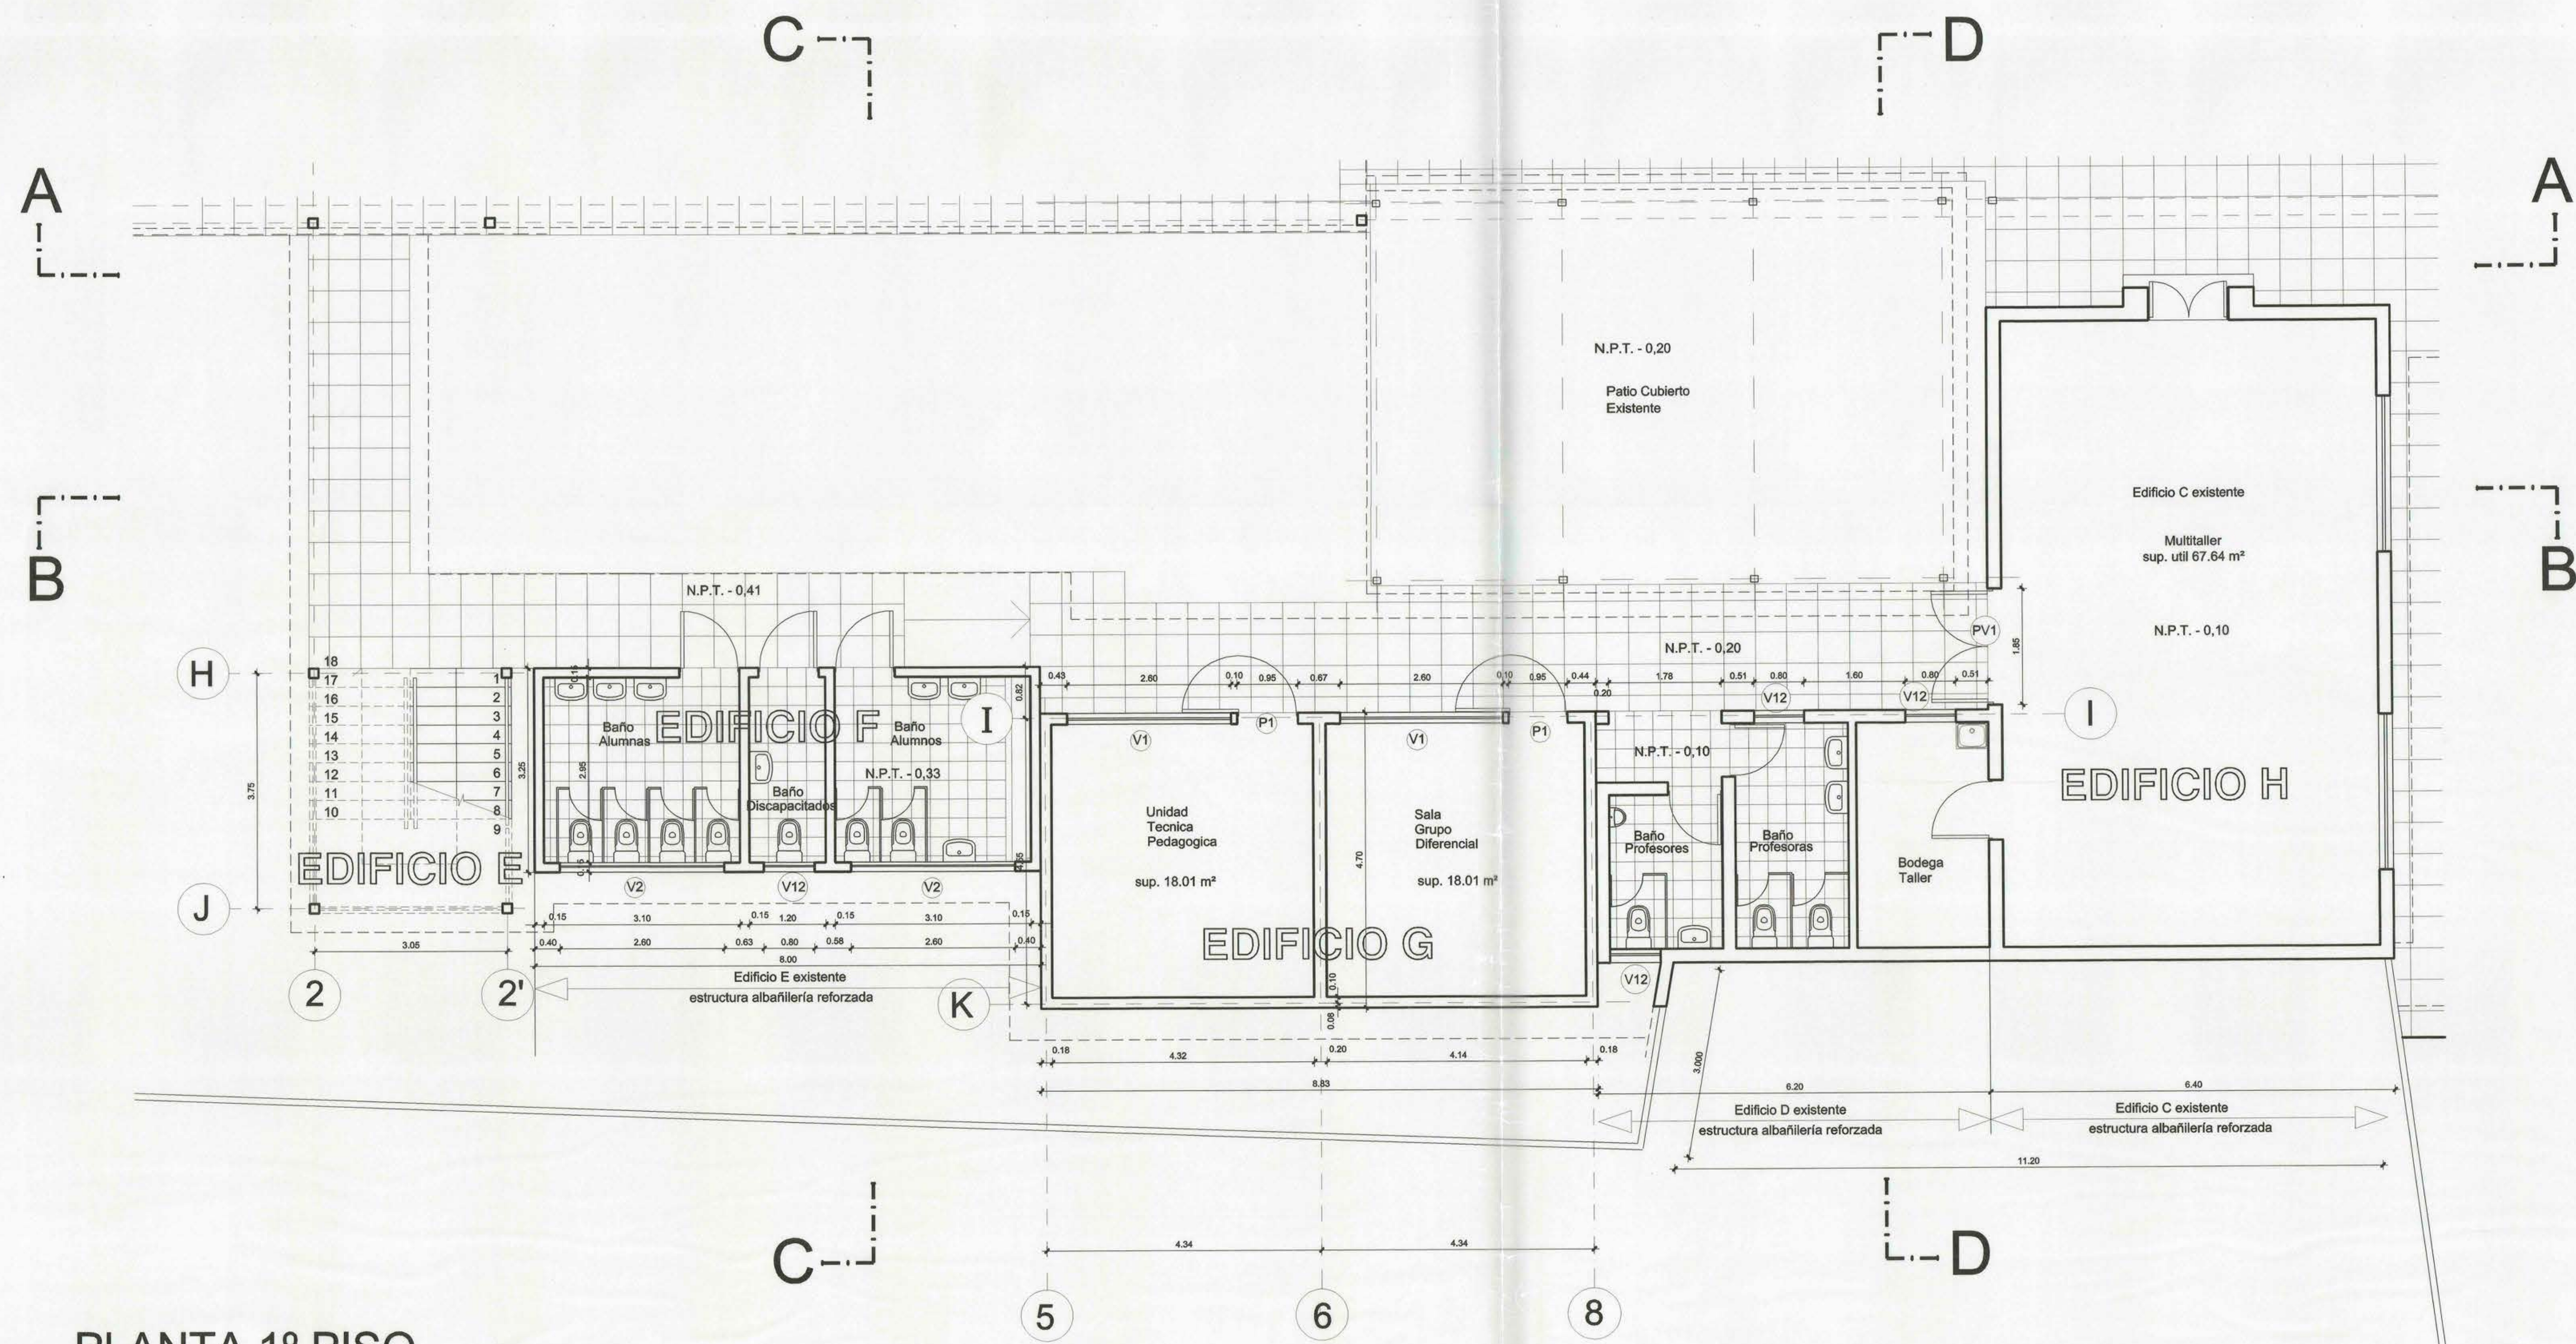


PLANTA 1º PISO
Escala 1 : 50



PLANO DE EMPLAZAMIENTO
Escala : 1 : 500

VOLUMEN EXISTENTE
VOLUMEN PROYECTADO

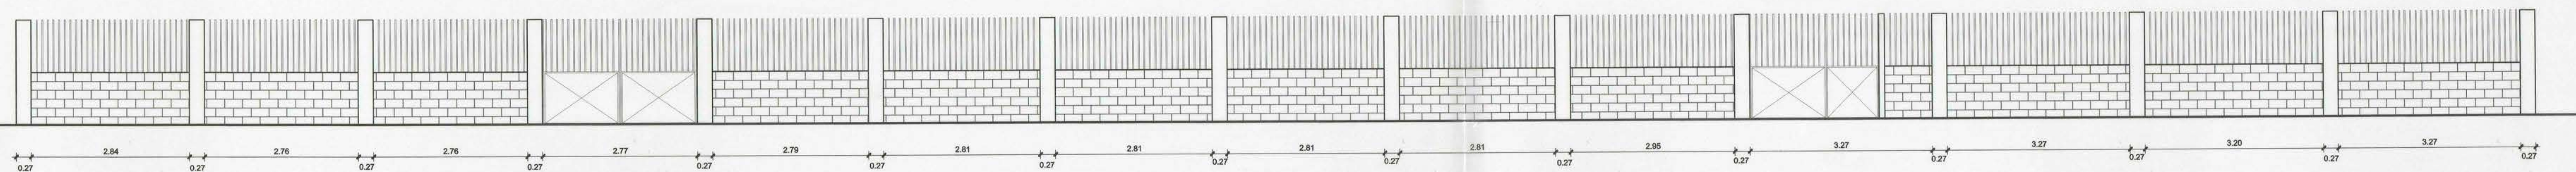

ELEVACION CIERRO
Escala 1 : 50

PLANO MODIFICADO CON FECHA / ABRIL/2001 POR ARO. M. I. MONTES			
OBRA:	Escuela Chirigüe El Cristo G-744 El Monte	FECHA:	MAYO 2001
PLANO:	Planta General 1º Piso Medula F.G.H	ESCALA:	1 : 50
PROYECTO:	M. I. MONTES	DIRECCIÓN REGIONAL:	N. CHAIN T.
D.A.R.M.	J. SANCHEZ R.	ARCHIVO TÉCNICO:	F. SINCLAIR R.

I. MUNICIPALIDAD DE EL MONTE		
AMPLIACION ESCUELA BASICA		
PLANO:	PLANTA GENERAL	ESCALA: 1 : 50
APPROBACION:		
CLAUDIO LOPEZ DE LA MAZA ARQUITECTO		FECHA: MAYO 2001 DIBUJO:
		CLAVE: P1 LÁMINA: 1 de 6