


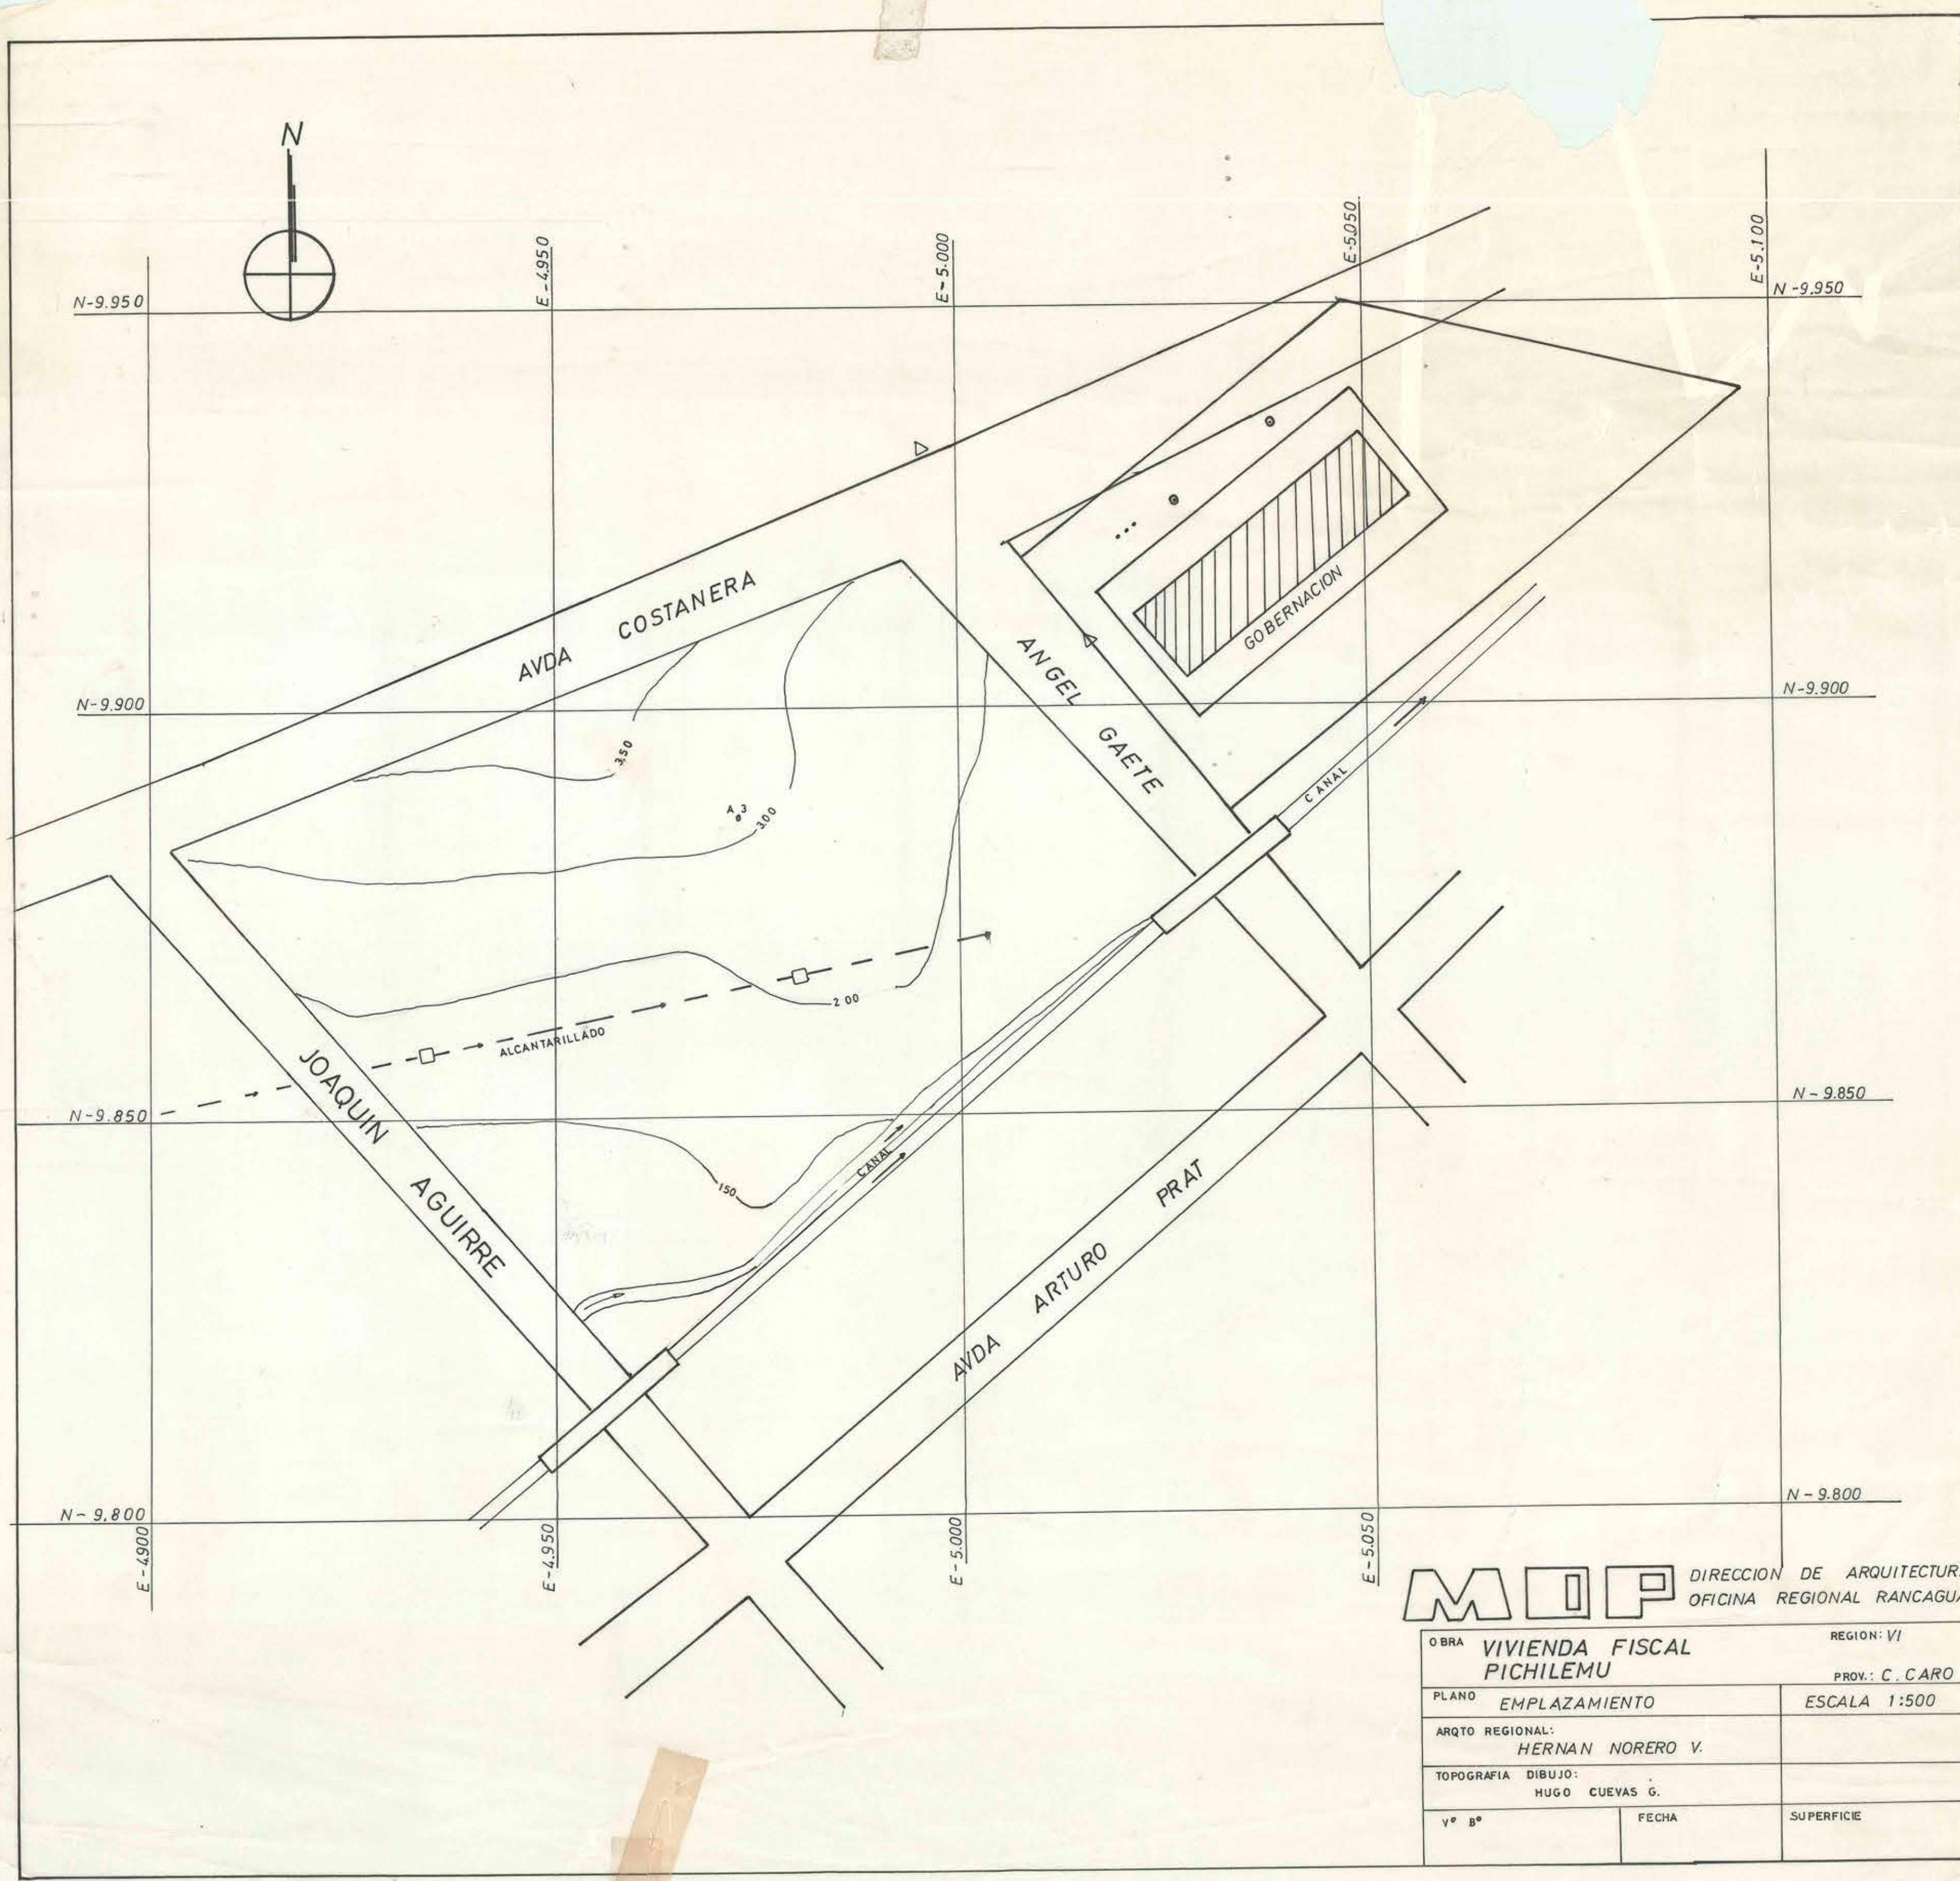

MOP DIRECCION DE ARQUITECTURA OFICINA REGIONAL RANCAGUA		
OBRA VIVIENDA FISCAL PICHILEMU		REGION: VI
PLANO EMPLAZAMIENTO		PROV.: C. CARO
ARQTO REGIONAL: HERNAN NORERO V.		ESCALA 1:500
TOPOGRAFIA DIBUJO: HUGO CUEVAS G.		
Vº Bº	FECHA	SUPERFICIE