



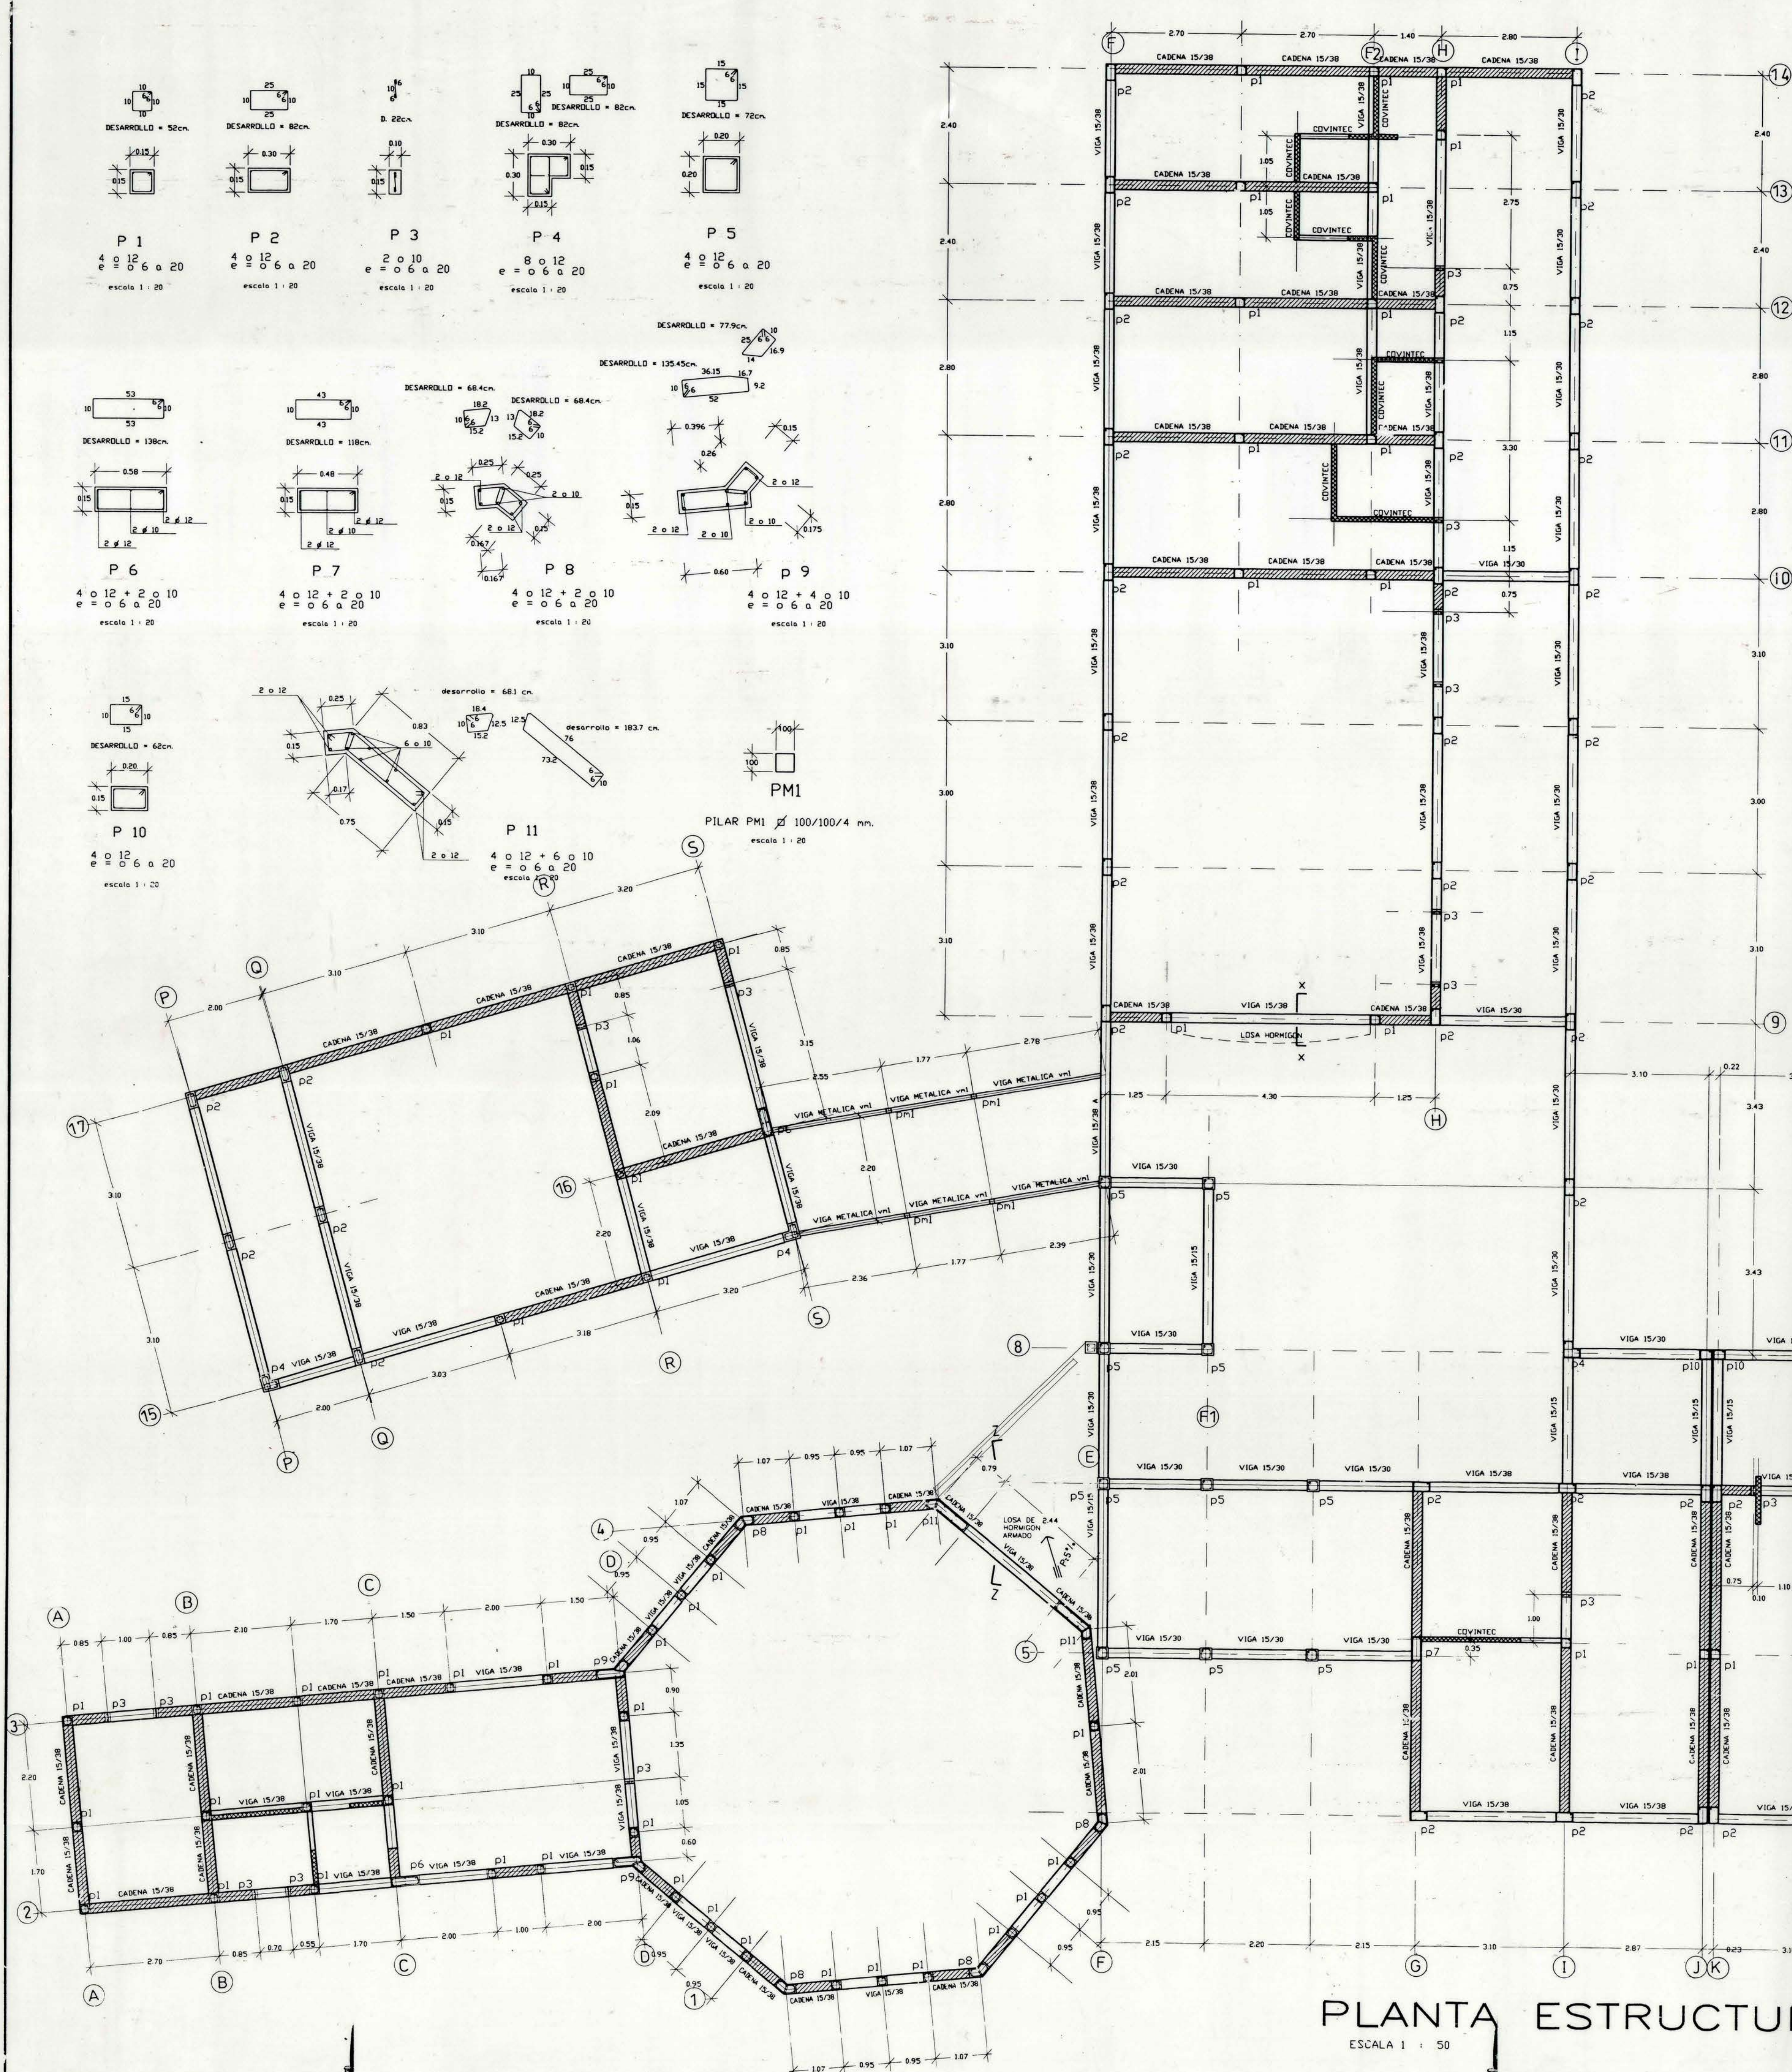

PLANTA ESTRUCTURAS
ESCALA 1 : 50

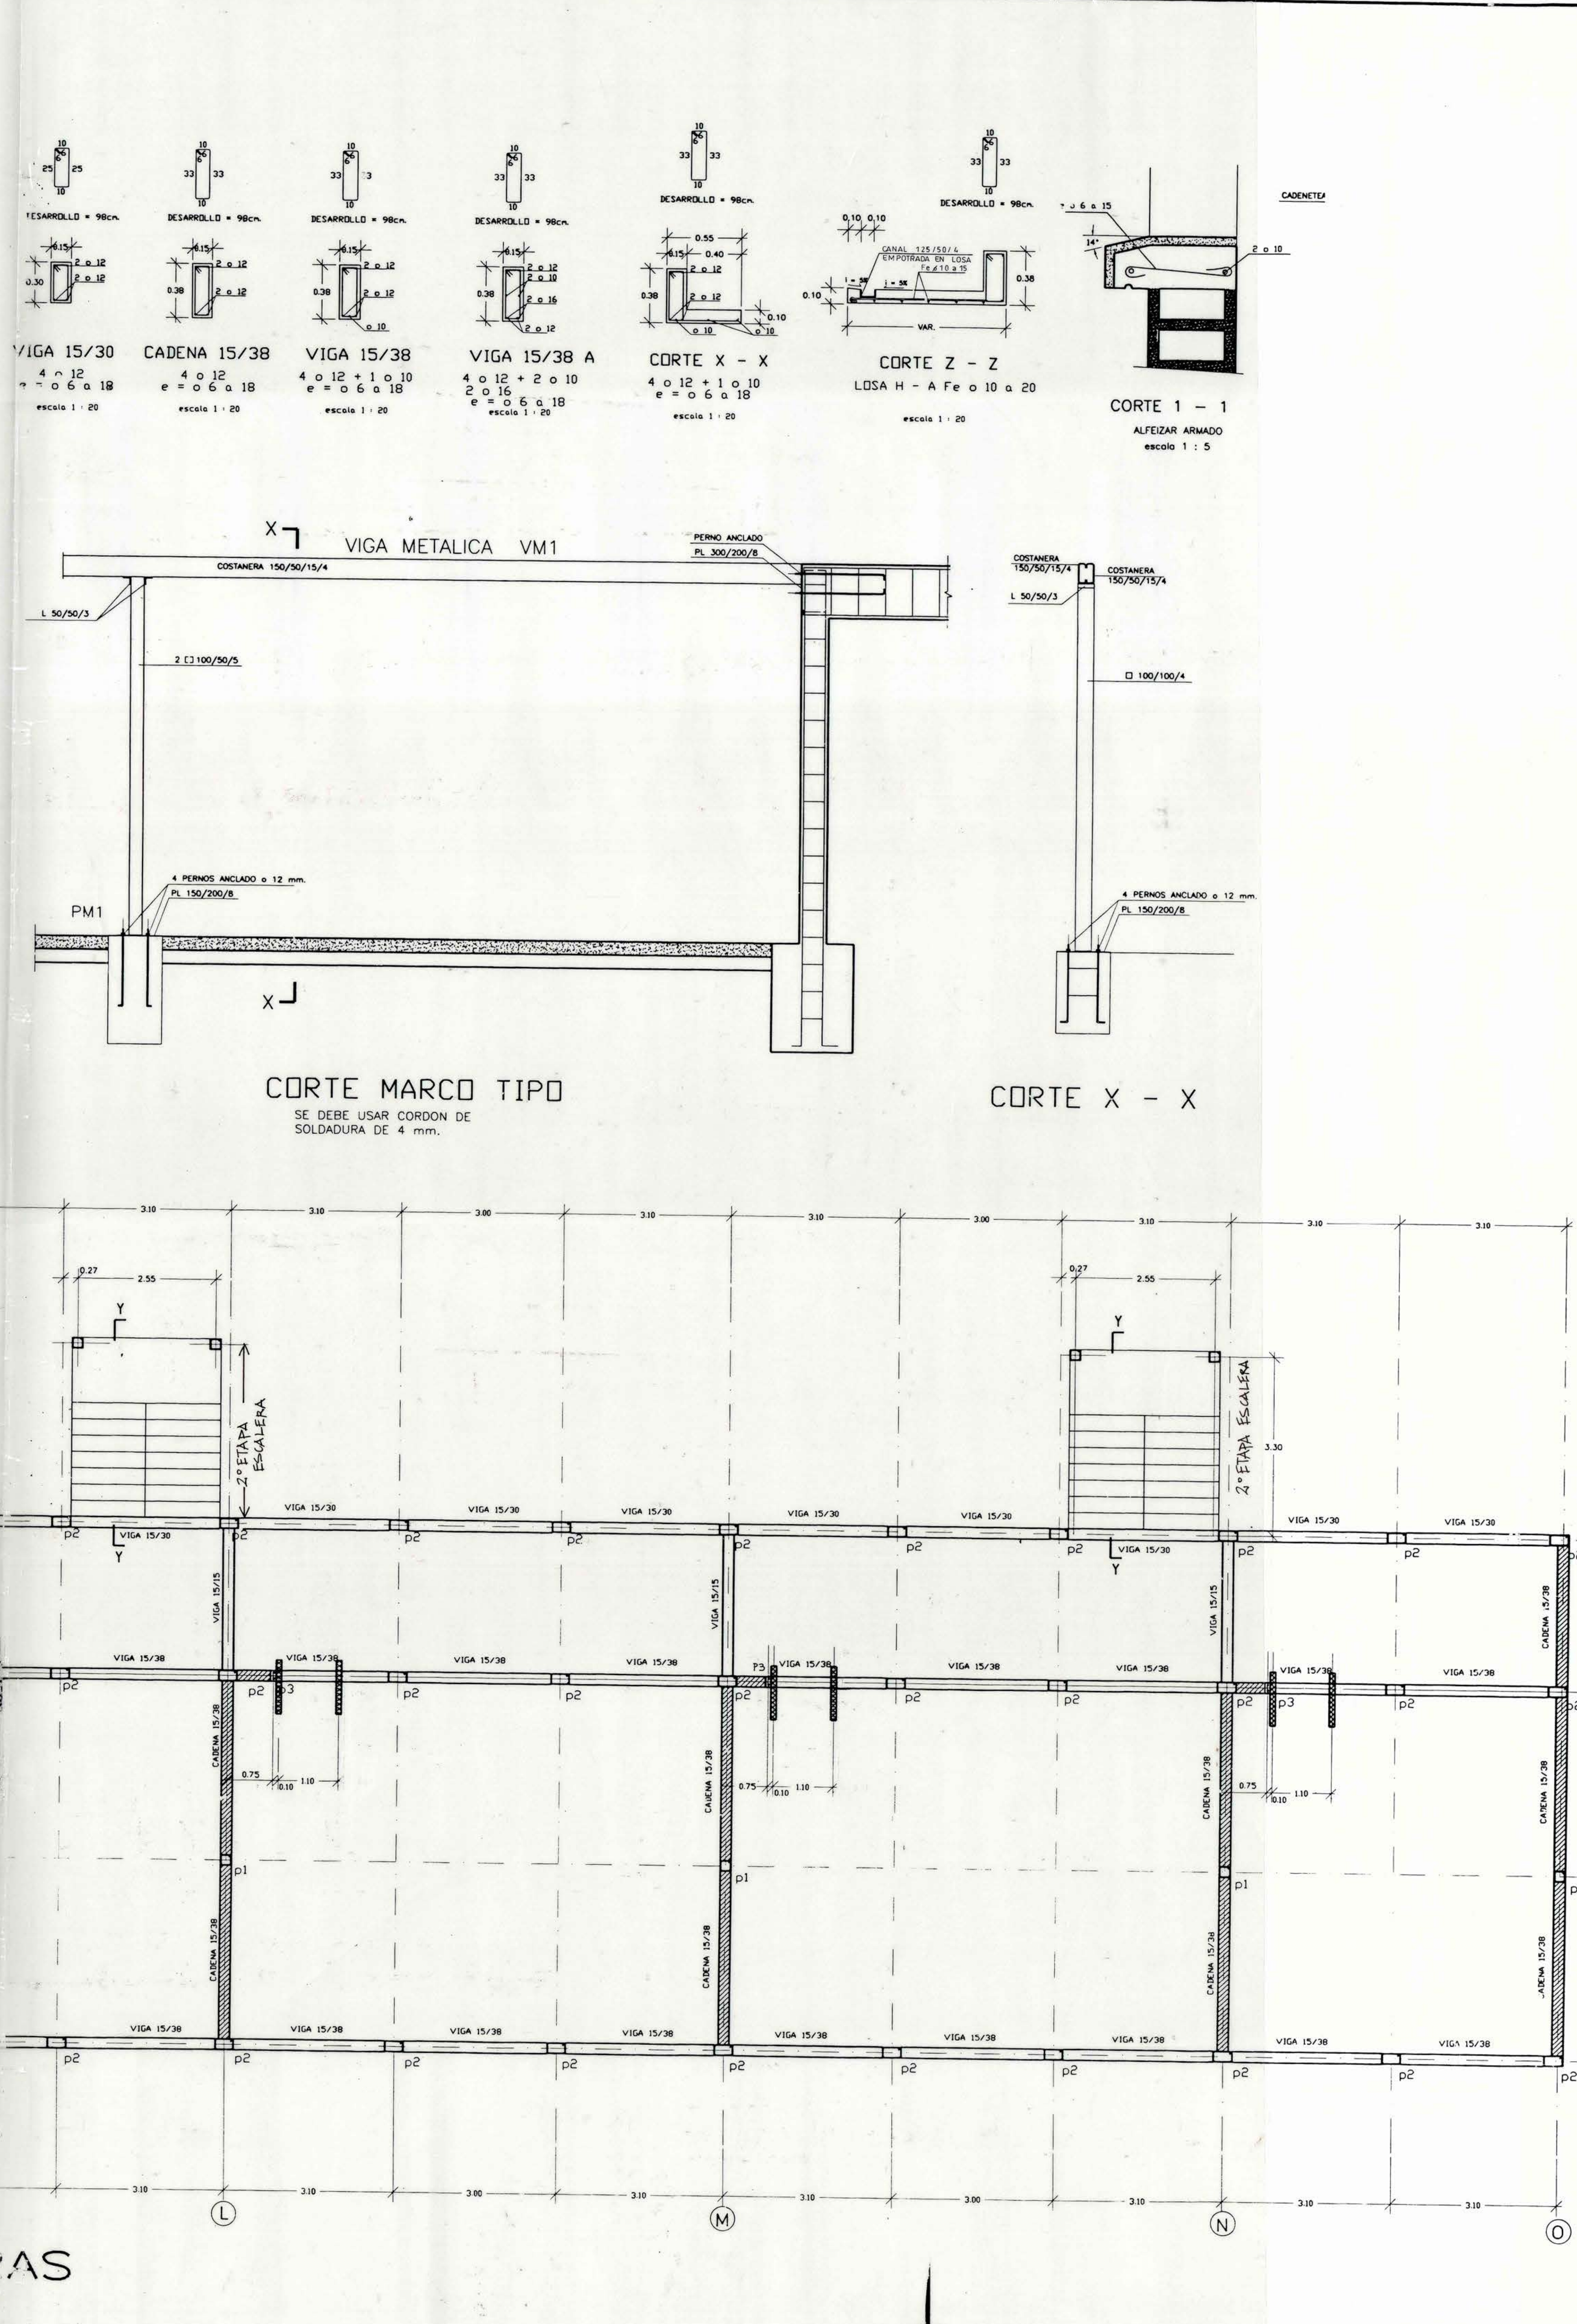

MOD REGION VI REGION PROVINCIA CACHAPAL EDIFICIO SAN Fco. MOSTAZA ARQUITECTO REGIONAL OSCAR SANCHEZ VARGAS ARQUITECTO		DIRECCION DE ARQUITECTURA OFICINA REGIONAL VI REGION REPOSICION ESCUELA G - 50 "EL RINCÓN" CONTENIDO PLANO ESTRUCTURA Y DETALLES OBSERVACIONES ALFREDO SALAZAR D FECHA FEB. 98 CLAVE E FORMATO SUPERFICIE ALBERTO A. JIMENEZ MEDEL ARQUITECTO COORDINADOR		2 DE 5
--	--	---	--	--------