

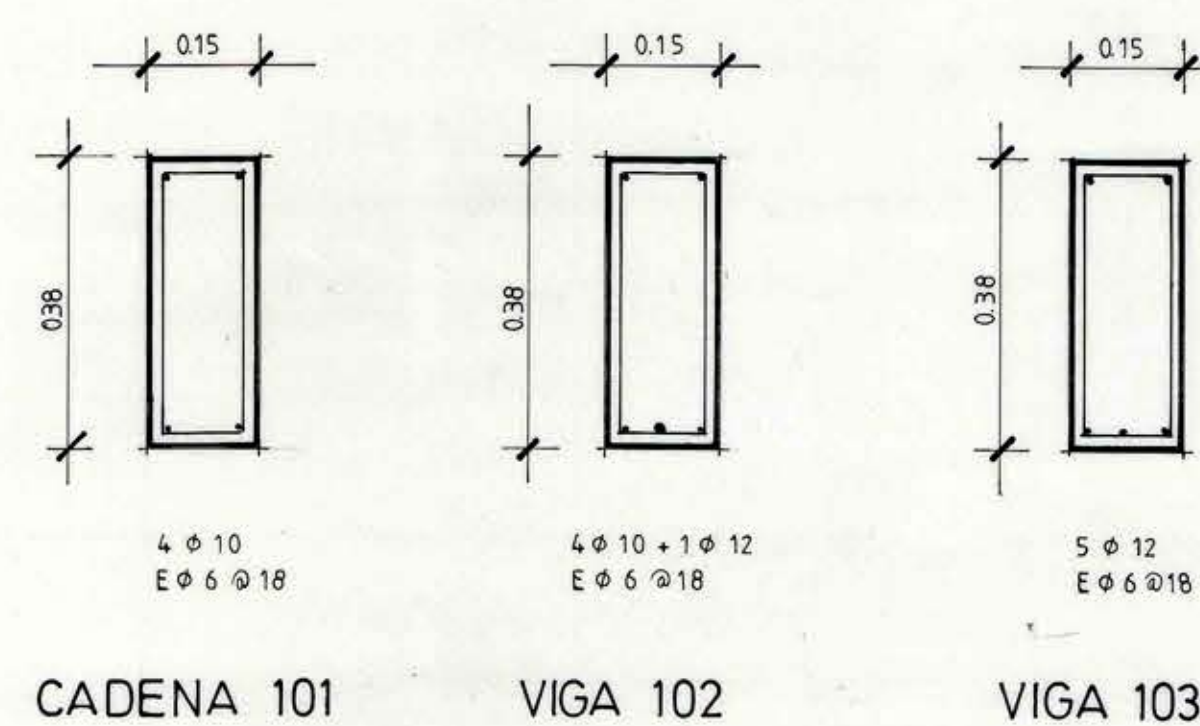




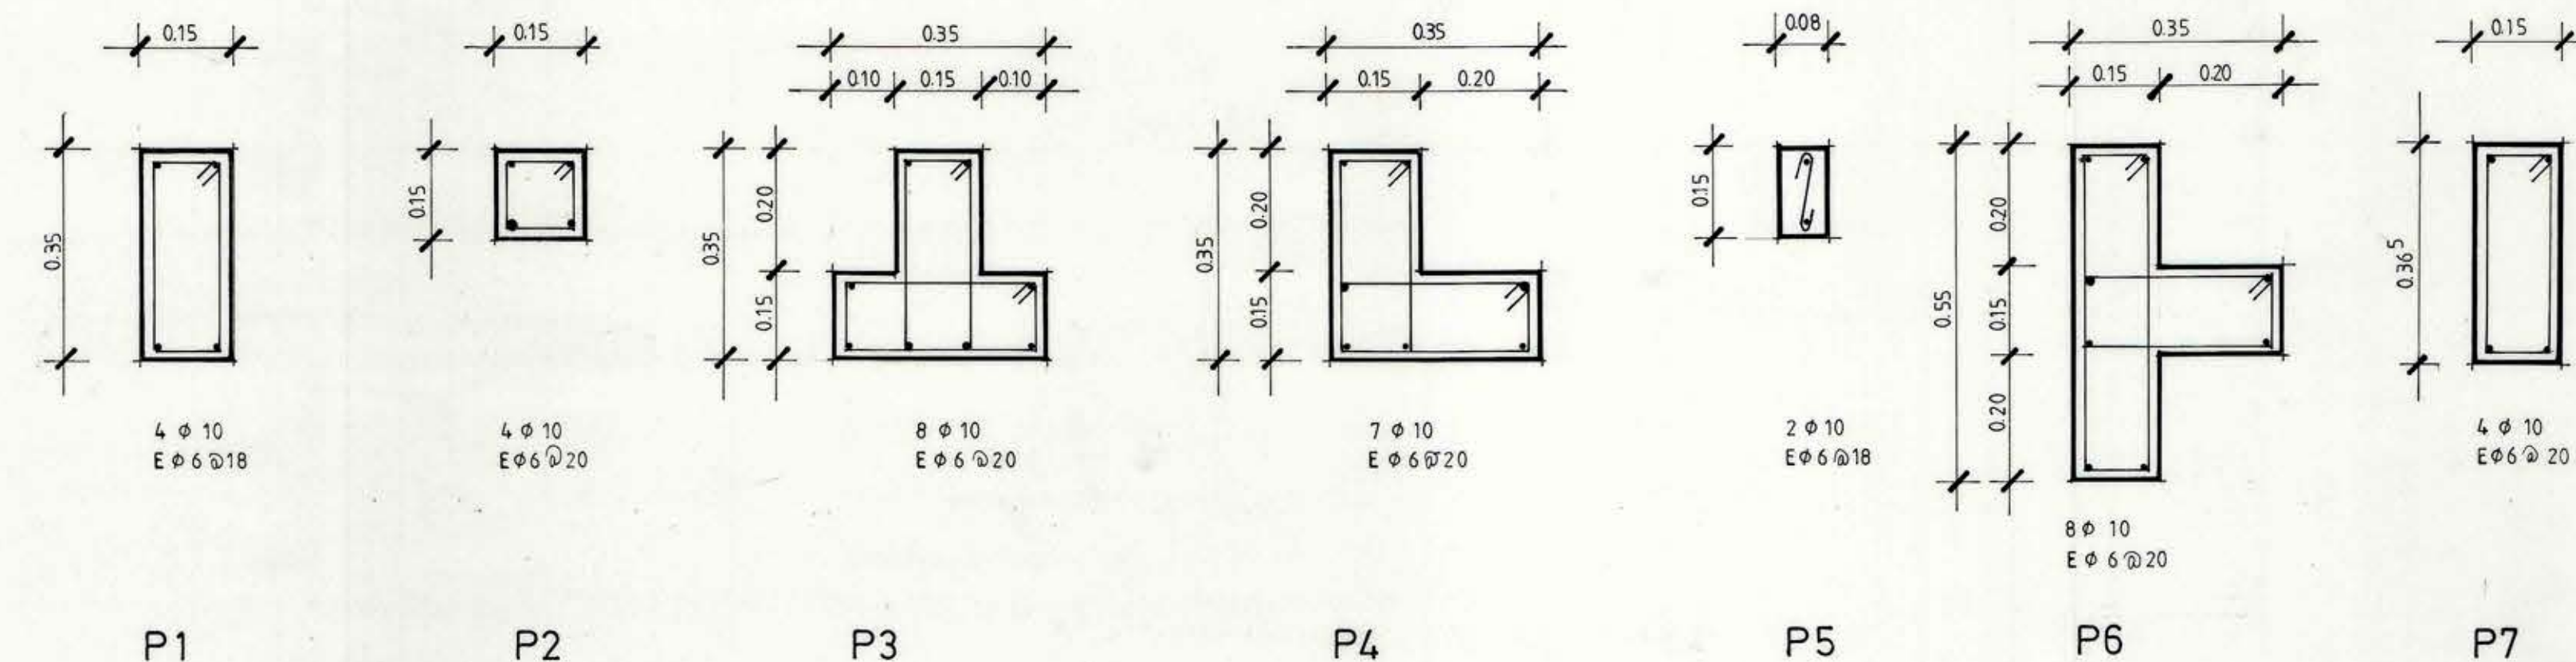


DETALLES DE VIGAS Y CADENA
ESCALA 1:10

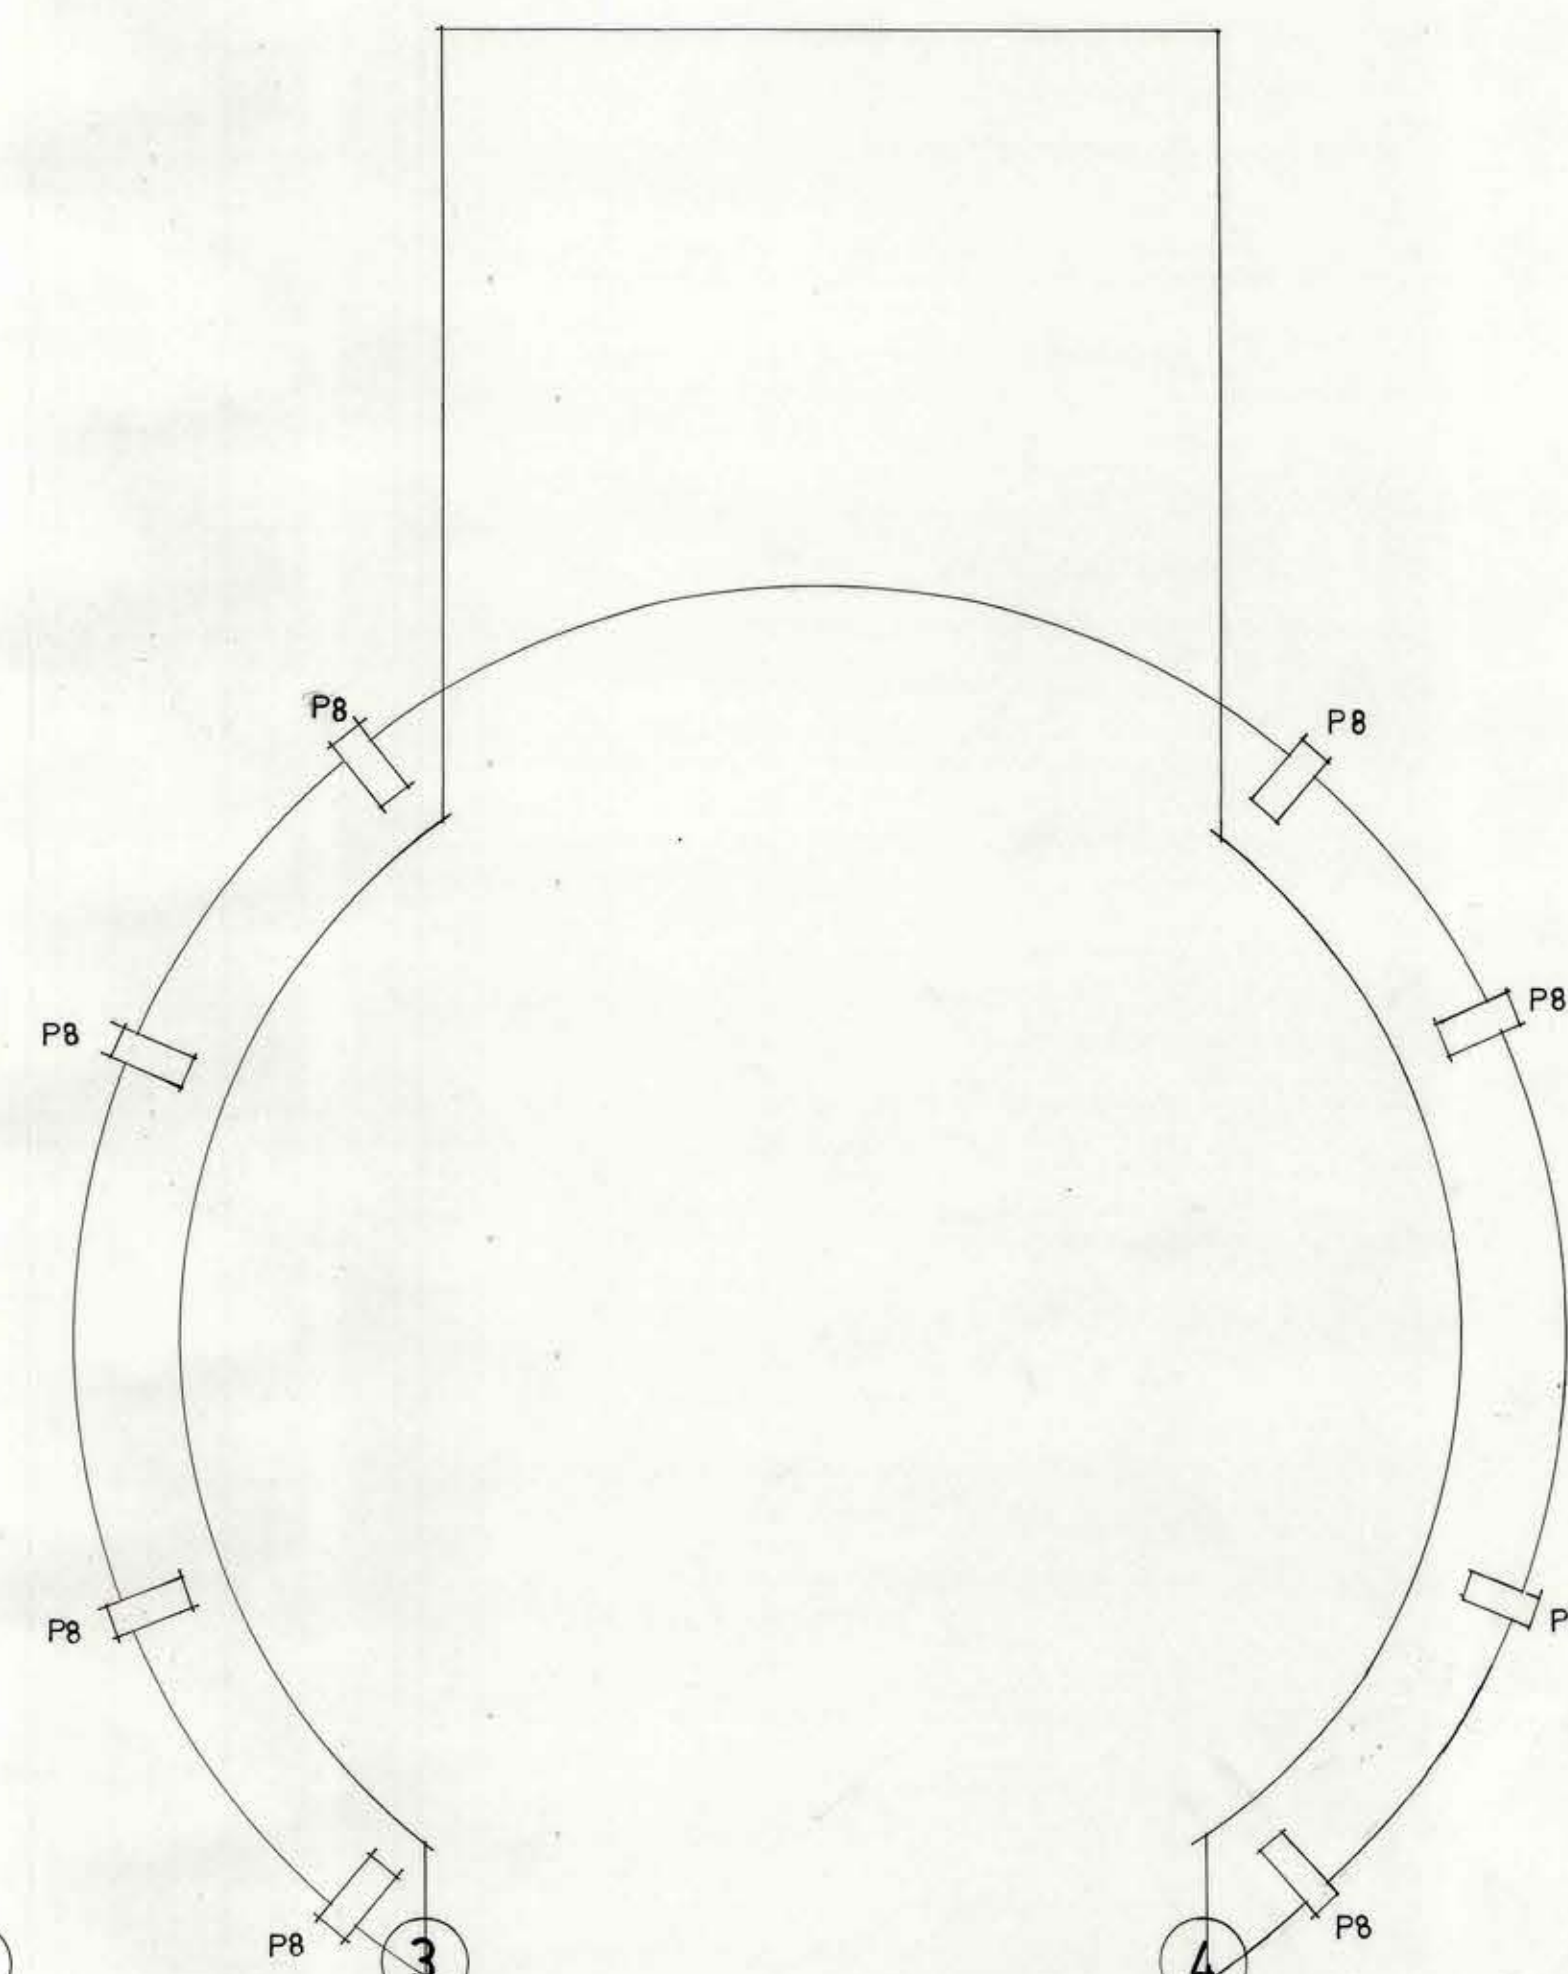


DETALLES DE PILARES
ESCALA 1:10

NOTA: LAS DIMENSIONES Y COTAS ESTAN CONSIDERADAS EN OBRA GRUESA

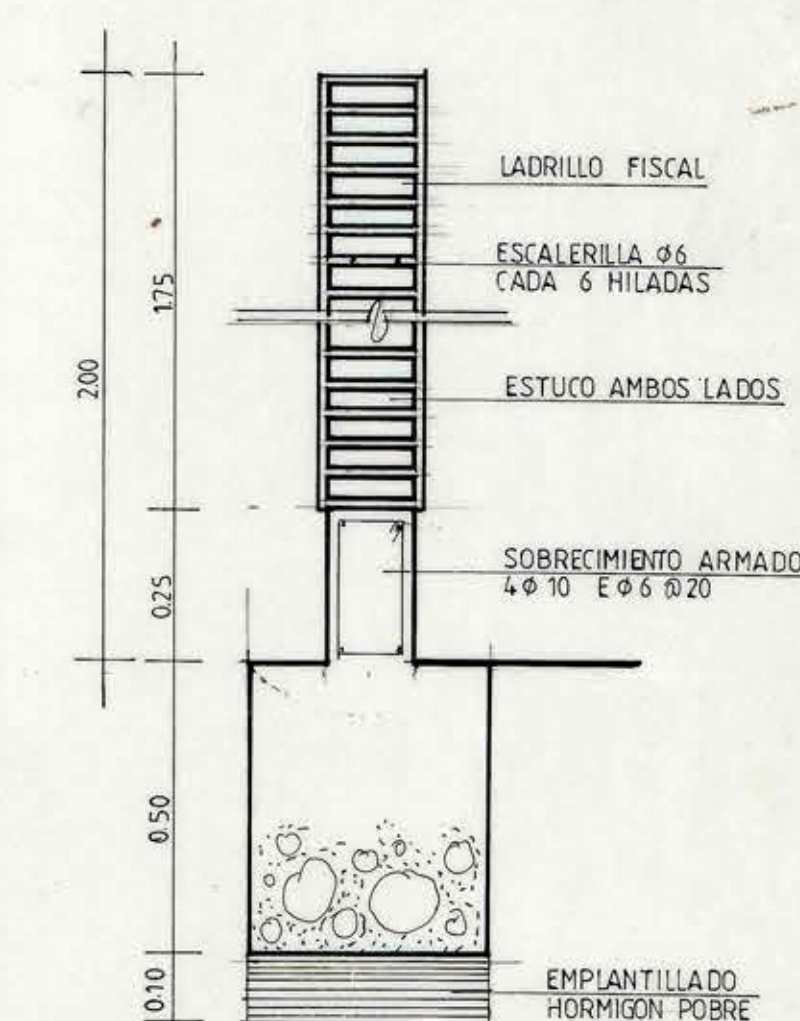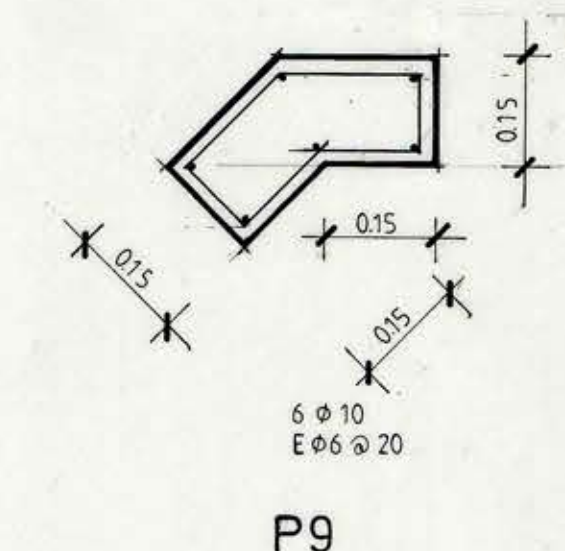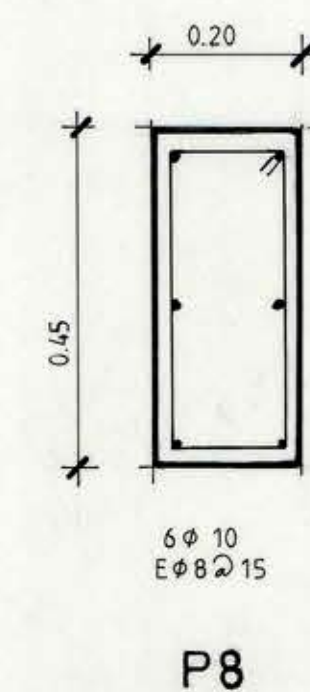

DET. MURO PATIO SERVICIO

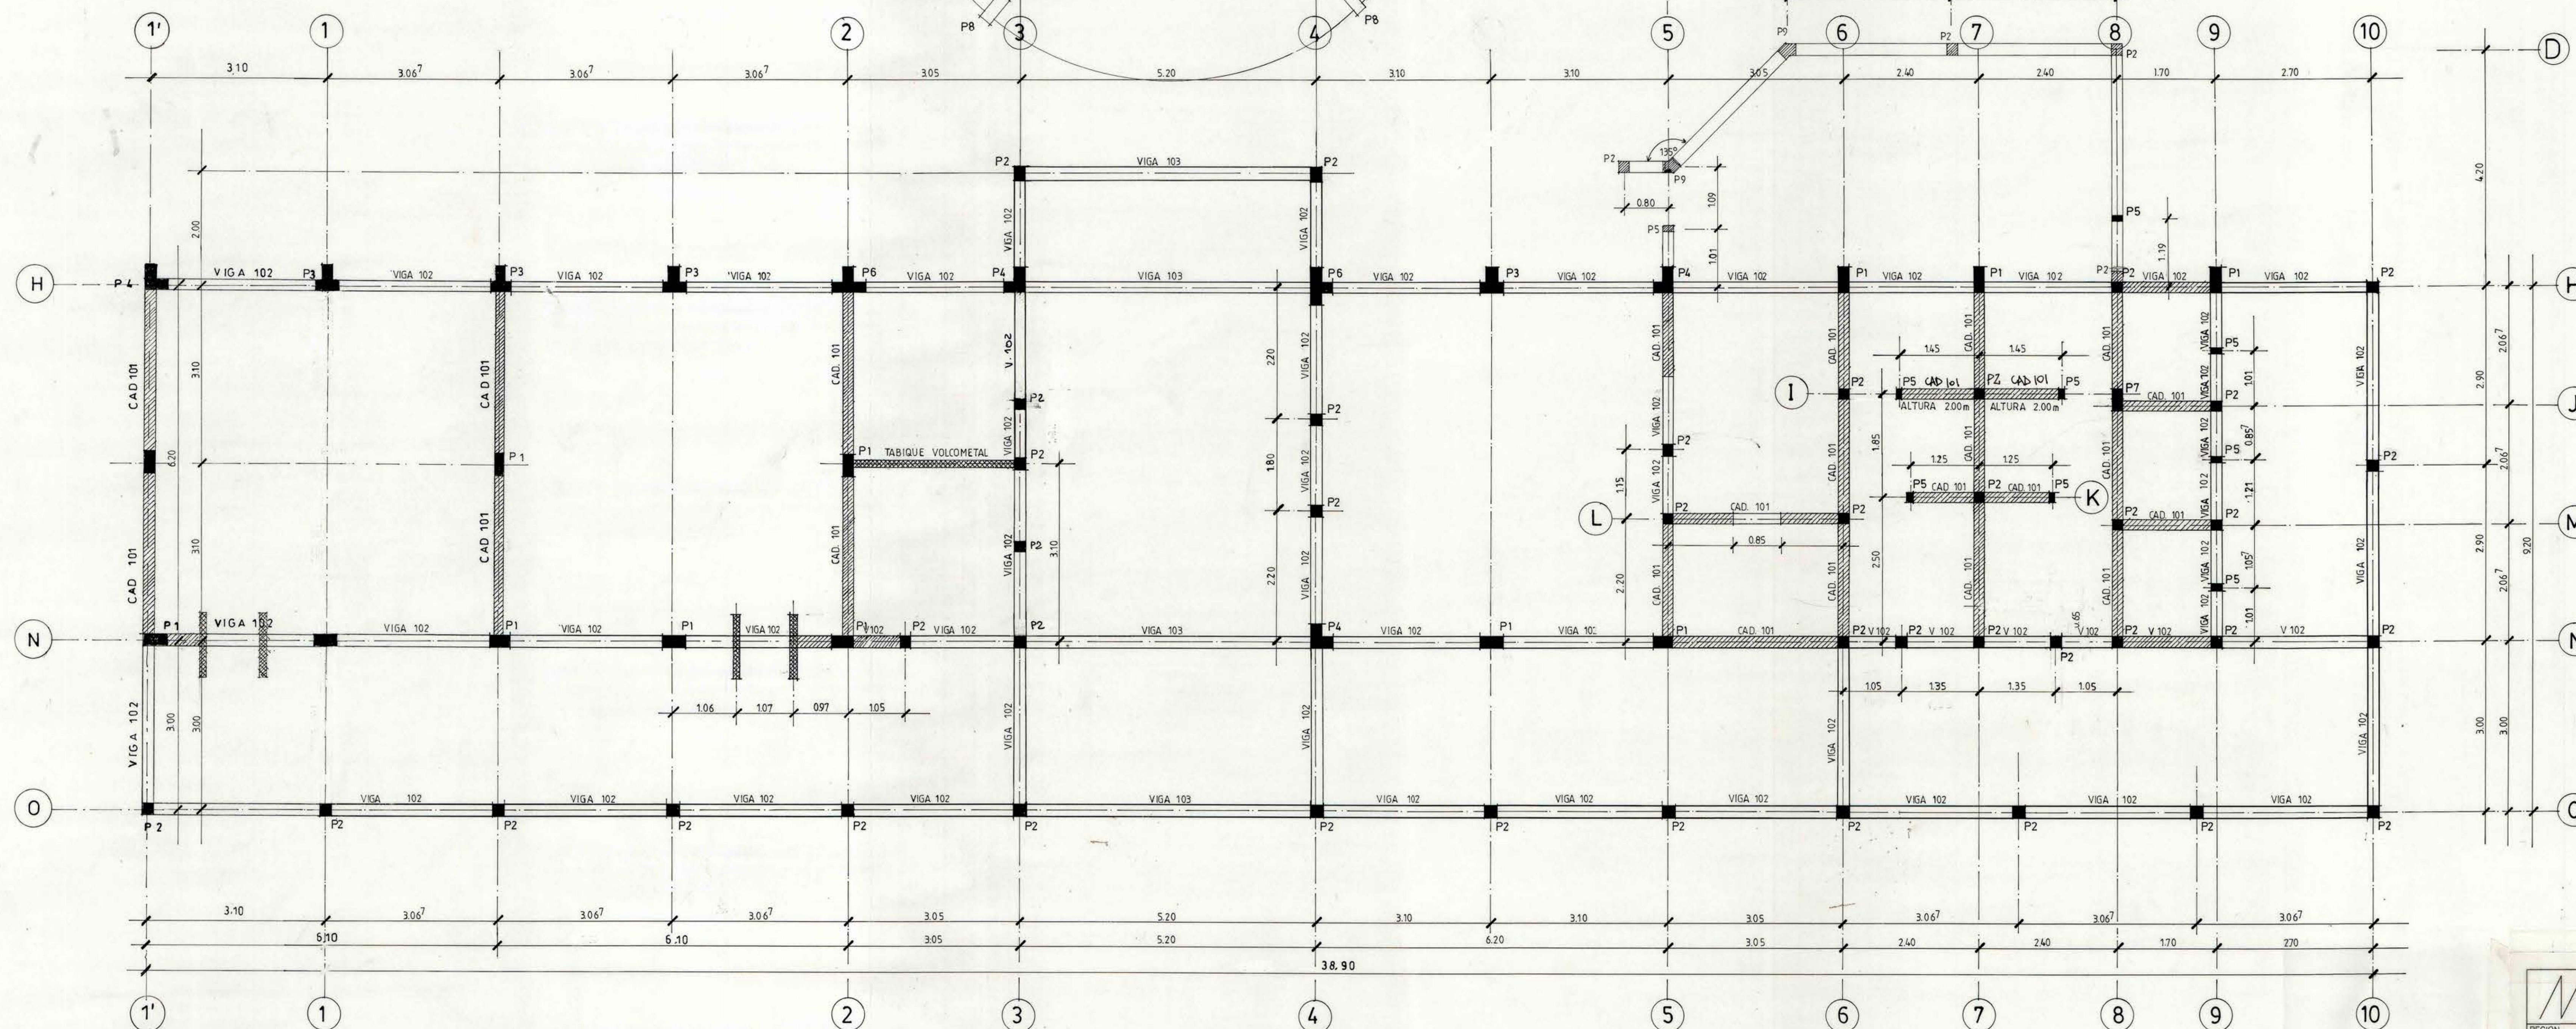

PLANTA DE ESTRUCTURAS
ESCALA 1:50

MOP		DIRECCION DE ARQUITECTURA OFICINA REGIONAL VI REGION	
REGION	VI REGION	OBRA	REPOSICION ESCUELA EL PARQUE DE LOS MAITENES
PROVINCIA	CARDENAL CARO	CONTENIDO	COMUNA DE MARCHIGUE
COMUNA	MARCHIGUE		PLANTA DE ESTRUCTURA Y DETALLES
ARQUITECTO REGIONAL	DIBUJO	JUAN CARLOS LOPEZ D.	OBSERVACIONES
OSCAR E. NOVOA VARGAS	FECHA	CLAVE	
ARQTO. JEFE U. PROYECTOS	FORMATO	SUPERFICIE	
FRANCISCO HERNANDEZ D.	075 x 110		
ARQUITECTO COLABORADOR	LAMINA Nº		
PABLO MANQUI ACOSTA			
ESCALA	1:50	1:10	
			2 DE 3
			TUBO Nº