



- SIMBOLOGIA**
- plafonier
 - enchufe hembra
 - moicillo
 - adoquin de cemento color cafe
 - baldosa microvibrada
 - pastelen de cemento 50/50
 - resumiendo aguas lluvias
 - bajada aguas lluvias
 - extintor incendios
 - iluminacion de emergencia
 - equipo fluorescente 2 x 40 watt
 - aplique
 - manguera incendios
 - ZOCALO CERAMICO W= 1.20 mts.


PLANTA ARQUITECTURA
ESCALA 1 : 50

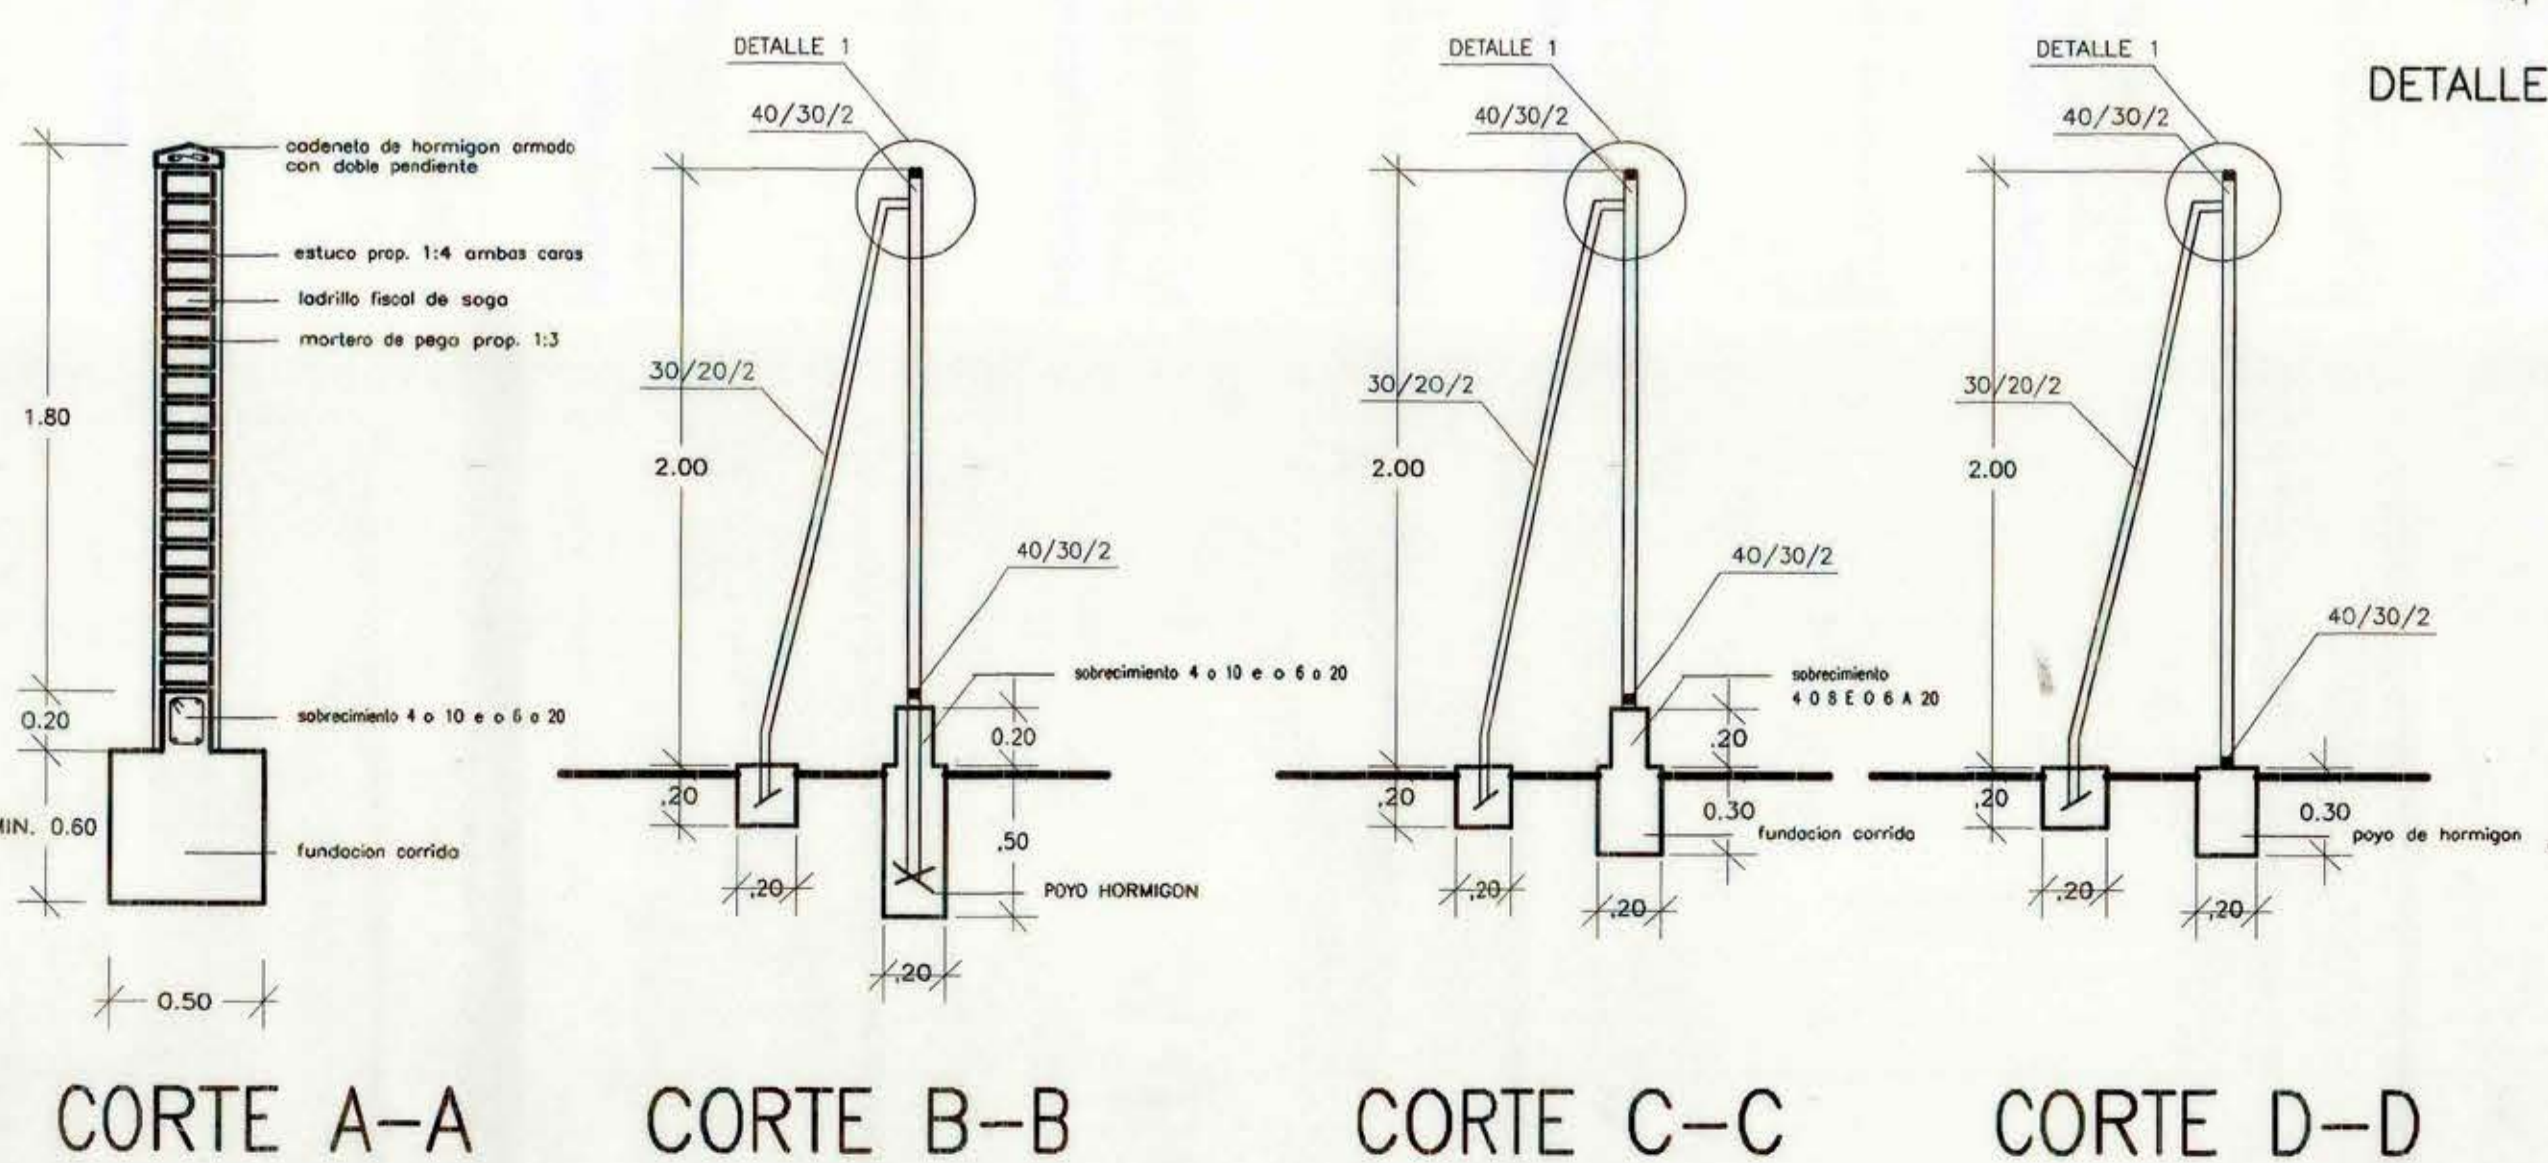


CORTE A-A CORTE B-B CORTE C-C CORTE D-D

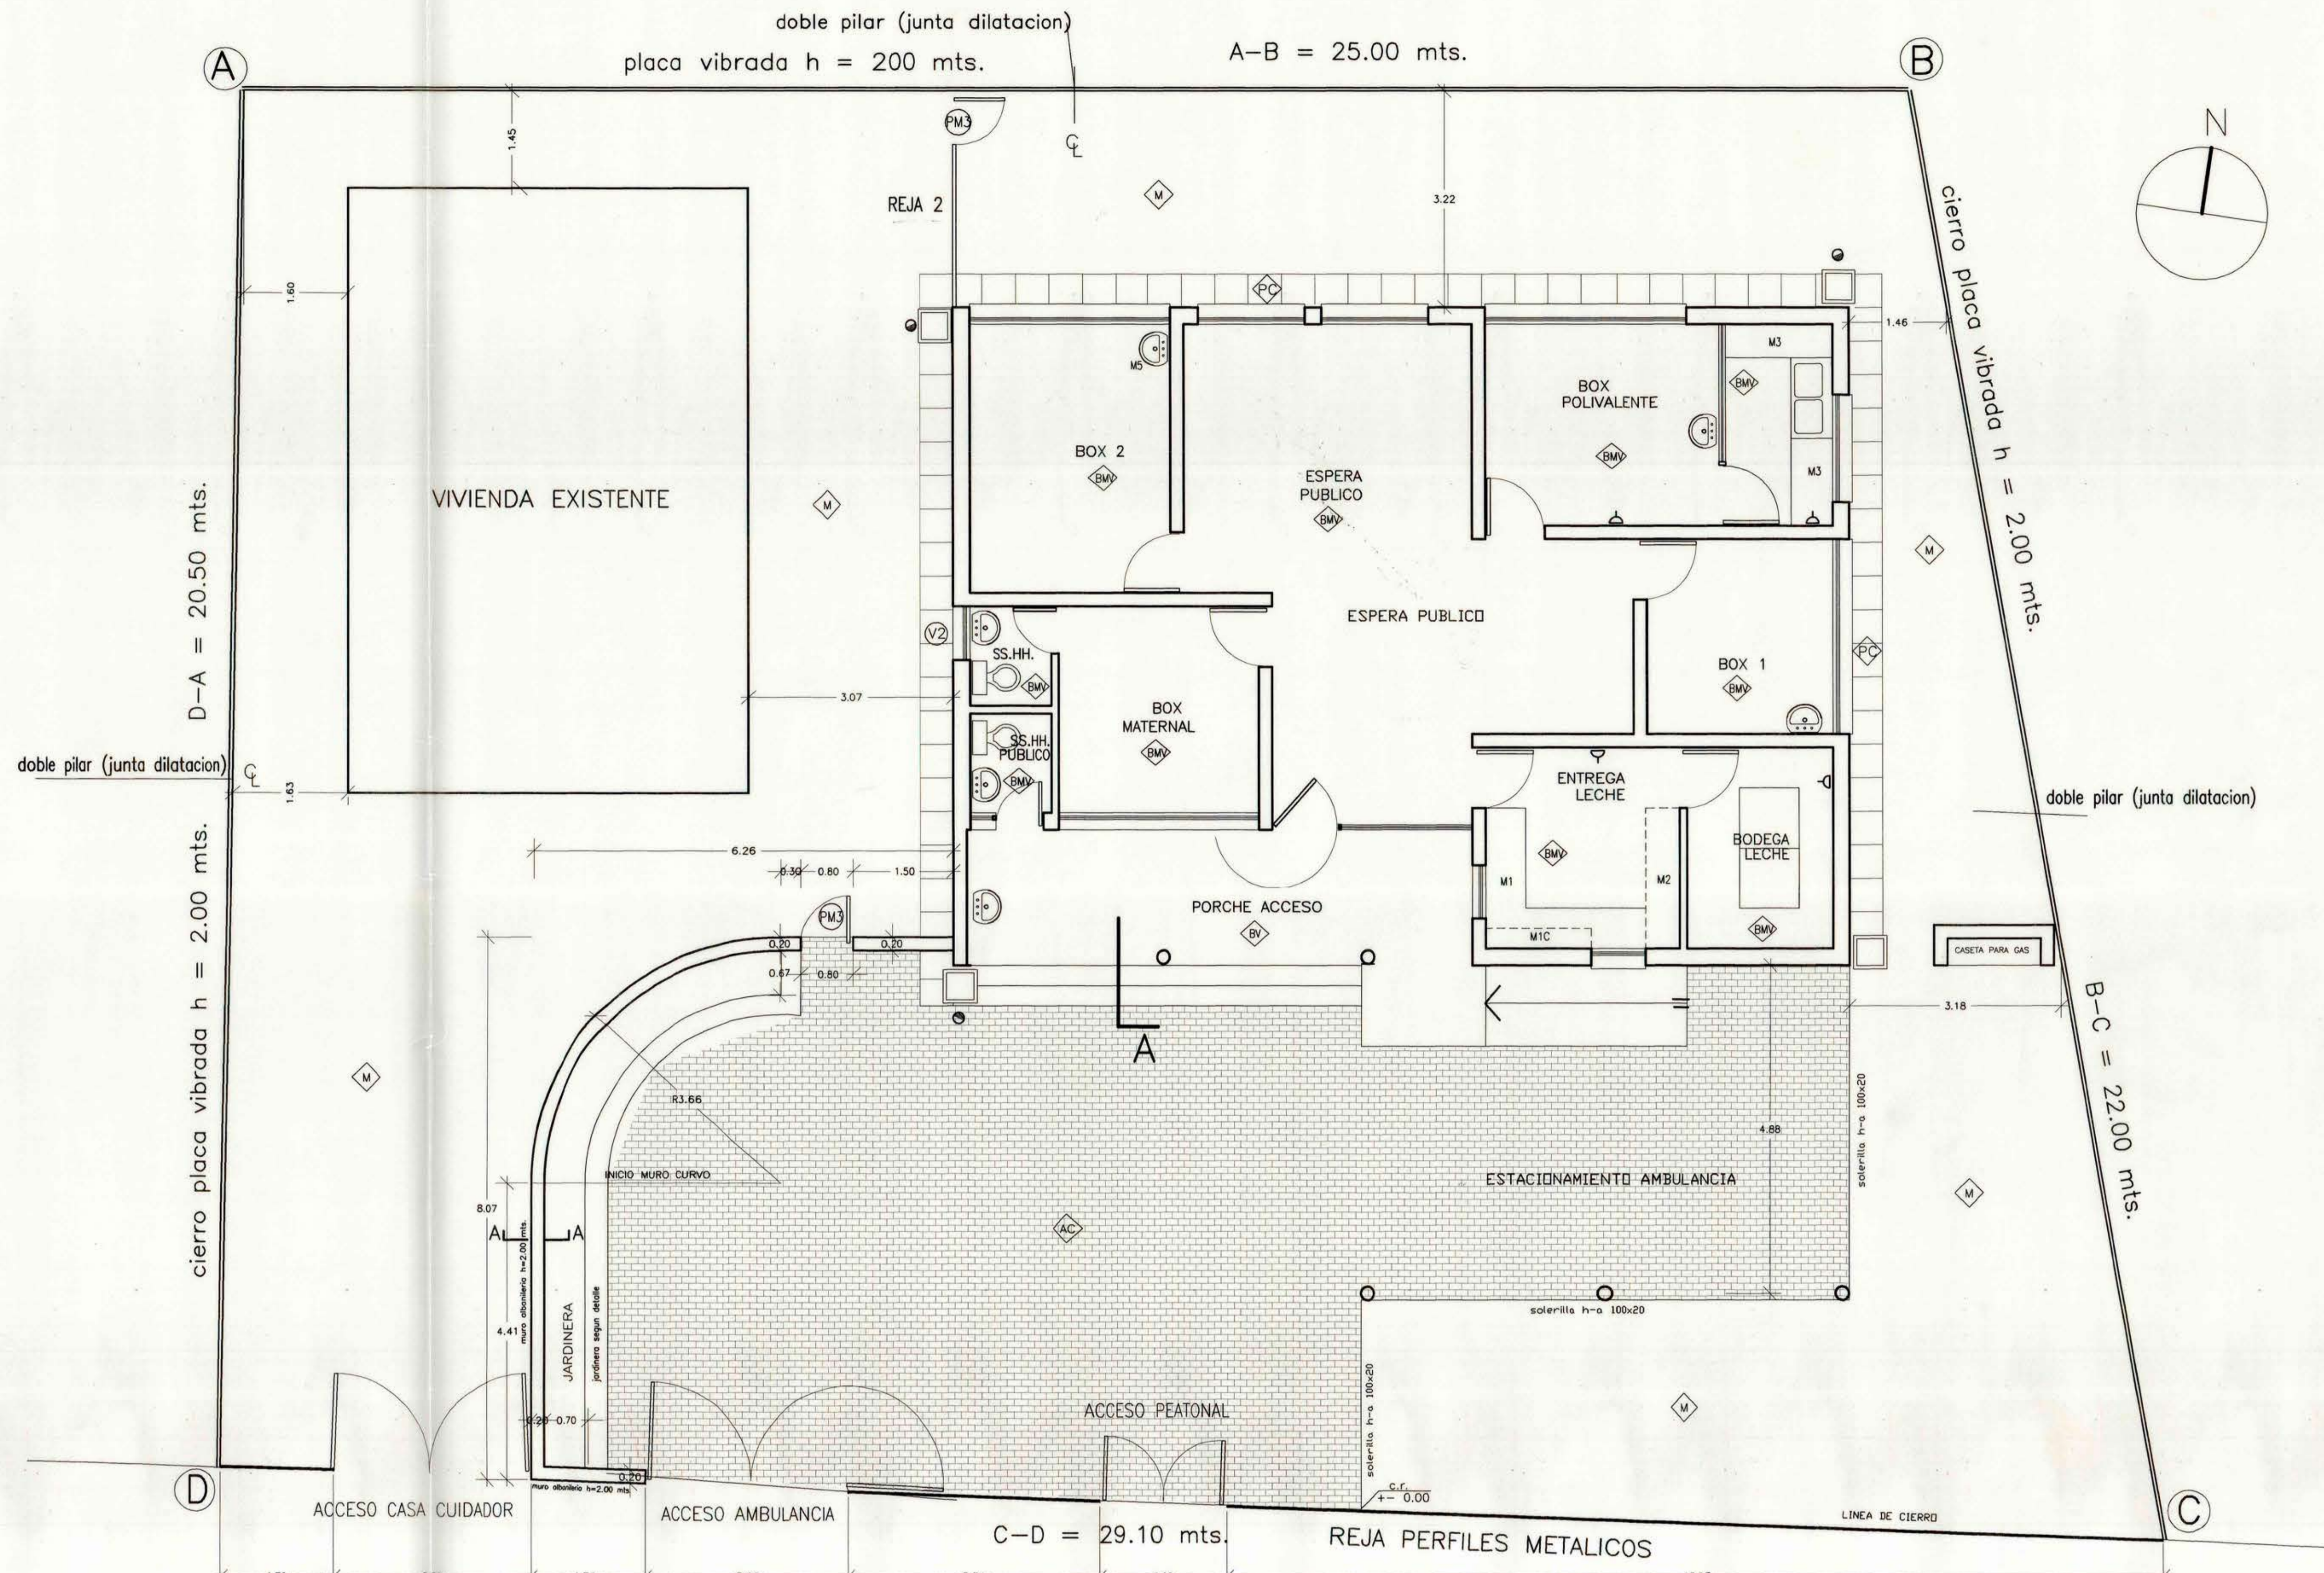

EMPLAZAMIENTO
ESCALA 1 : 50

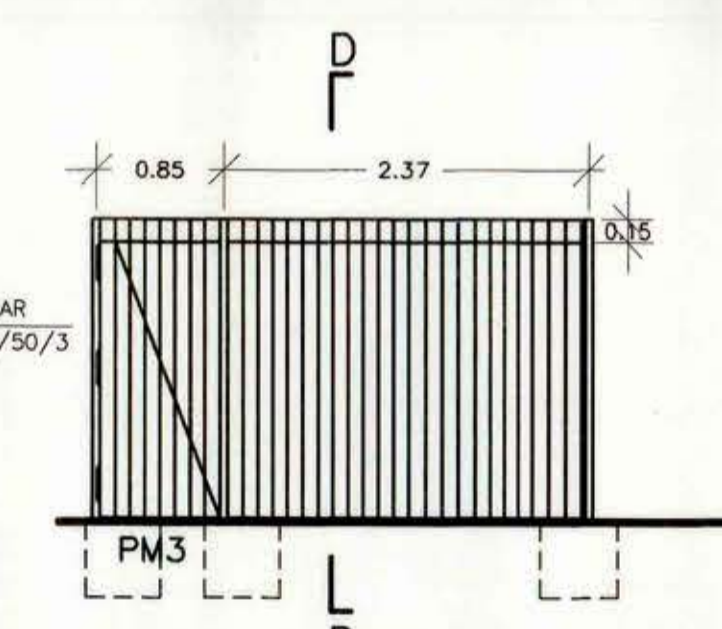

ELEVACION REJA 2
ESCALA 1 : 50

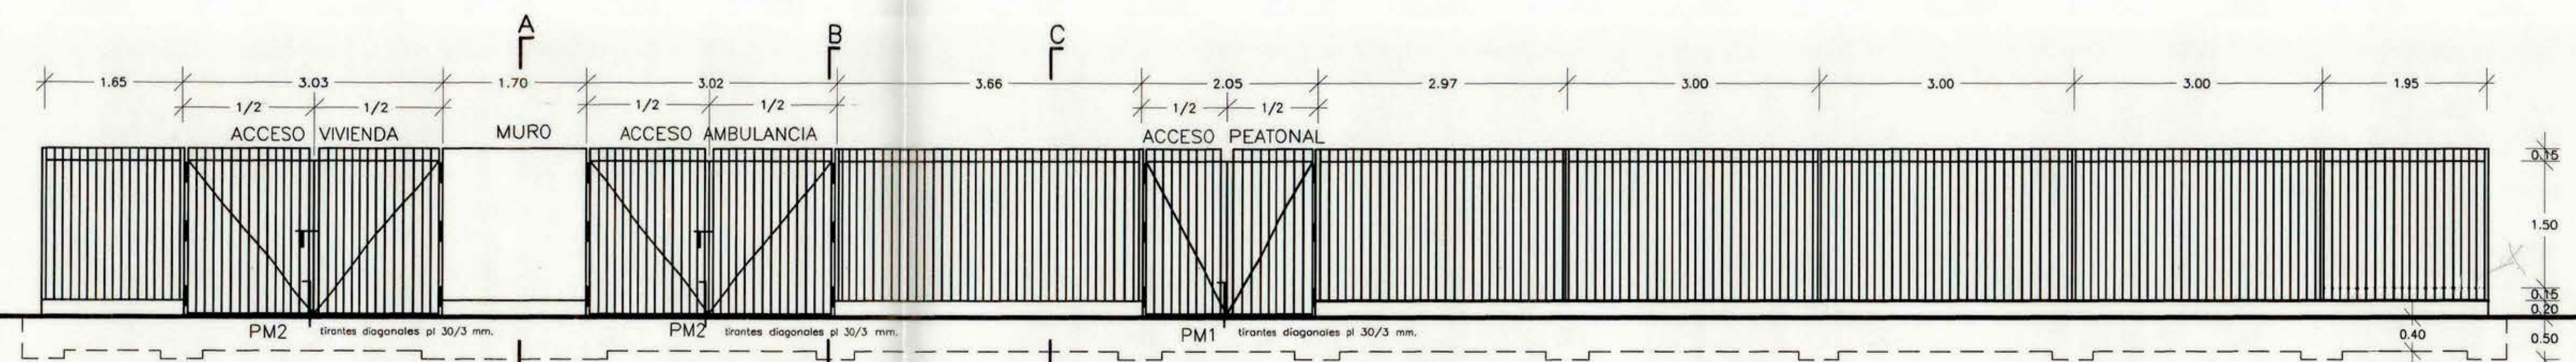

ELEVACION CIERRO
ESCALA 1 : 50

SUPERFICIE EDIFICAR 115.74 m²
SUPERFICIE CORREDORES 26.18 m²
TOTAL SUPERFICIE 141.92 m²

MOP		DIRECCION DE ARQUITECTURA	
OFICINA REGIONAL VI REGION		OFICINA REGIONAL VI REGION	
REGION VI REGION	OBRA CONSTRUCCION POSTA DE QUELENTARO LITUECHE	FECHA 02.10.10	CLAVE A
PROVINCIA C. CARO	CONTENIDO PLANTA ELEVACIONES CORTE EMPLAZAMIENTO	FORMATO SUPERFICIE	
COMUNA LITUECHE	ARQUITECTO REGIONAL	DIBUJADO ALFONSO SALAZAR OCHARIN	OBSERVACIONES
OSCAR E. NOVOA VARGAS	ARGT. JEFE U. PROYECTOS	FRANCISCO HERNANDEZ DIAZ	ARQUITECTO COLABORADOR
CHRISTIAN ESPINOZA BARRERA	ESCALA 1:100	LAMINA N	1 DE 5
		TURNO N° 232	