



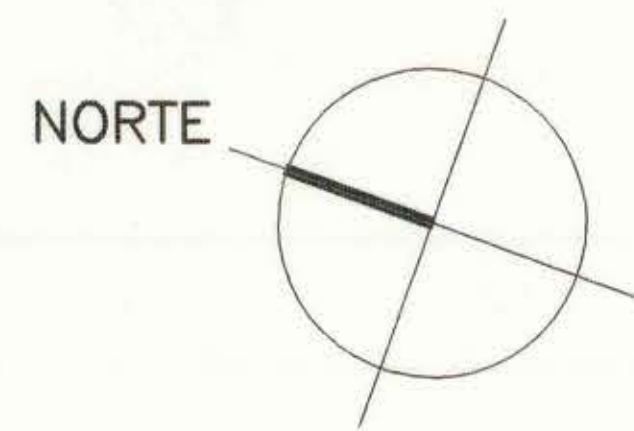


F.N.D.R
J.E.C

PLANTA 2° NIVEL

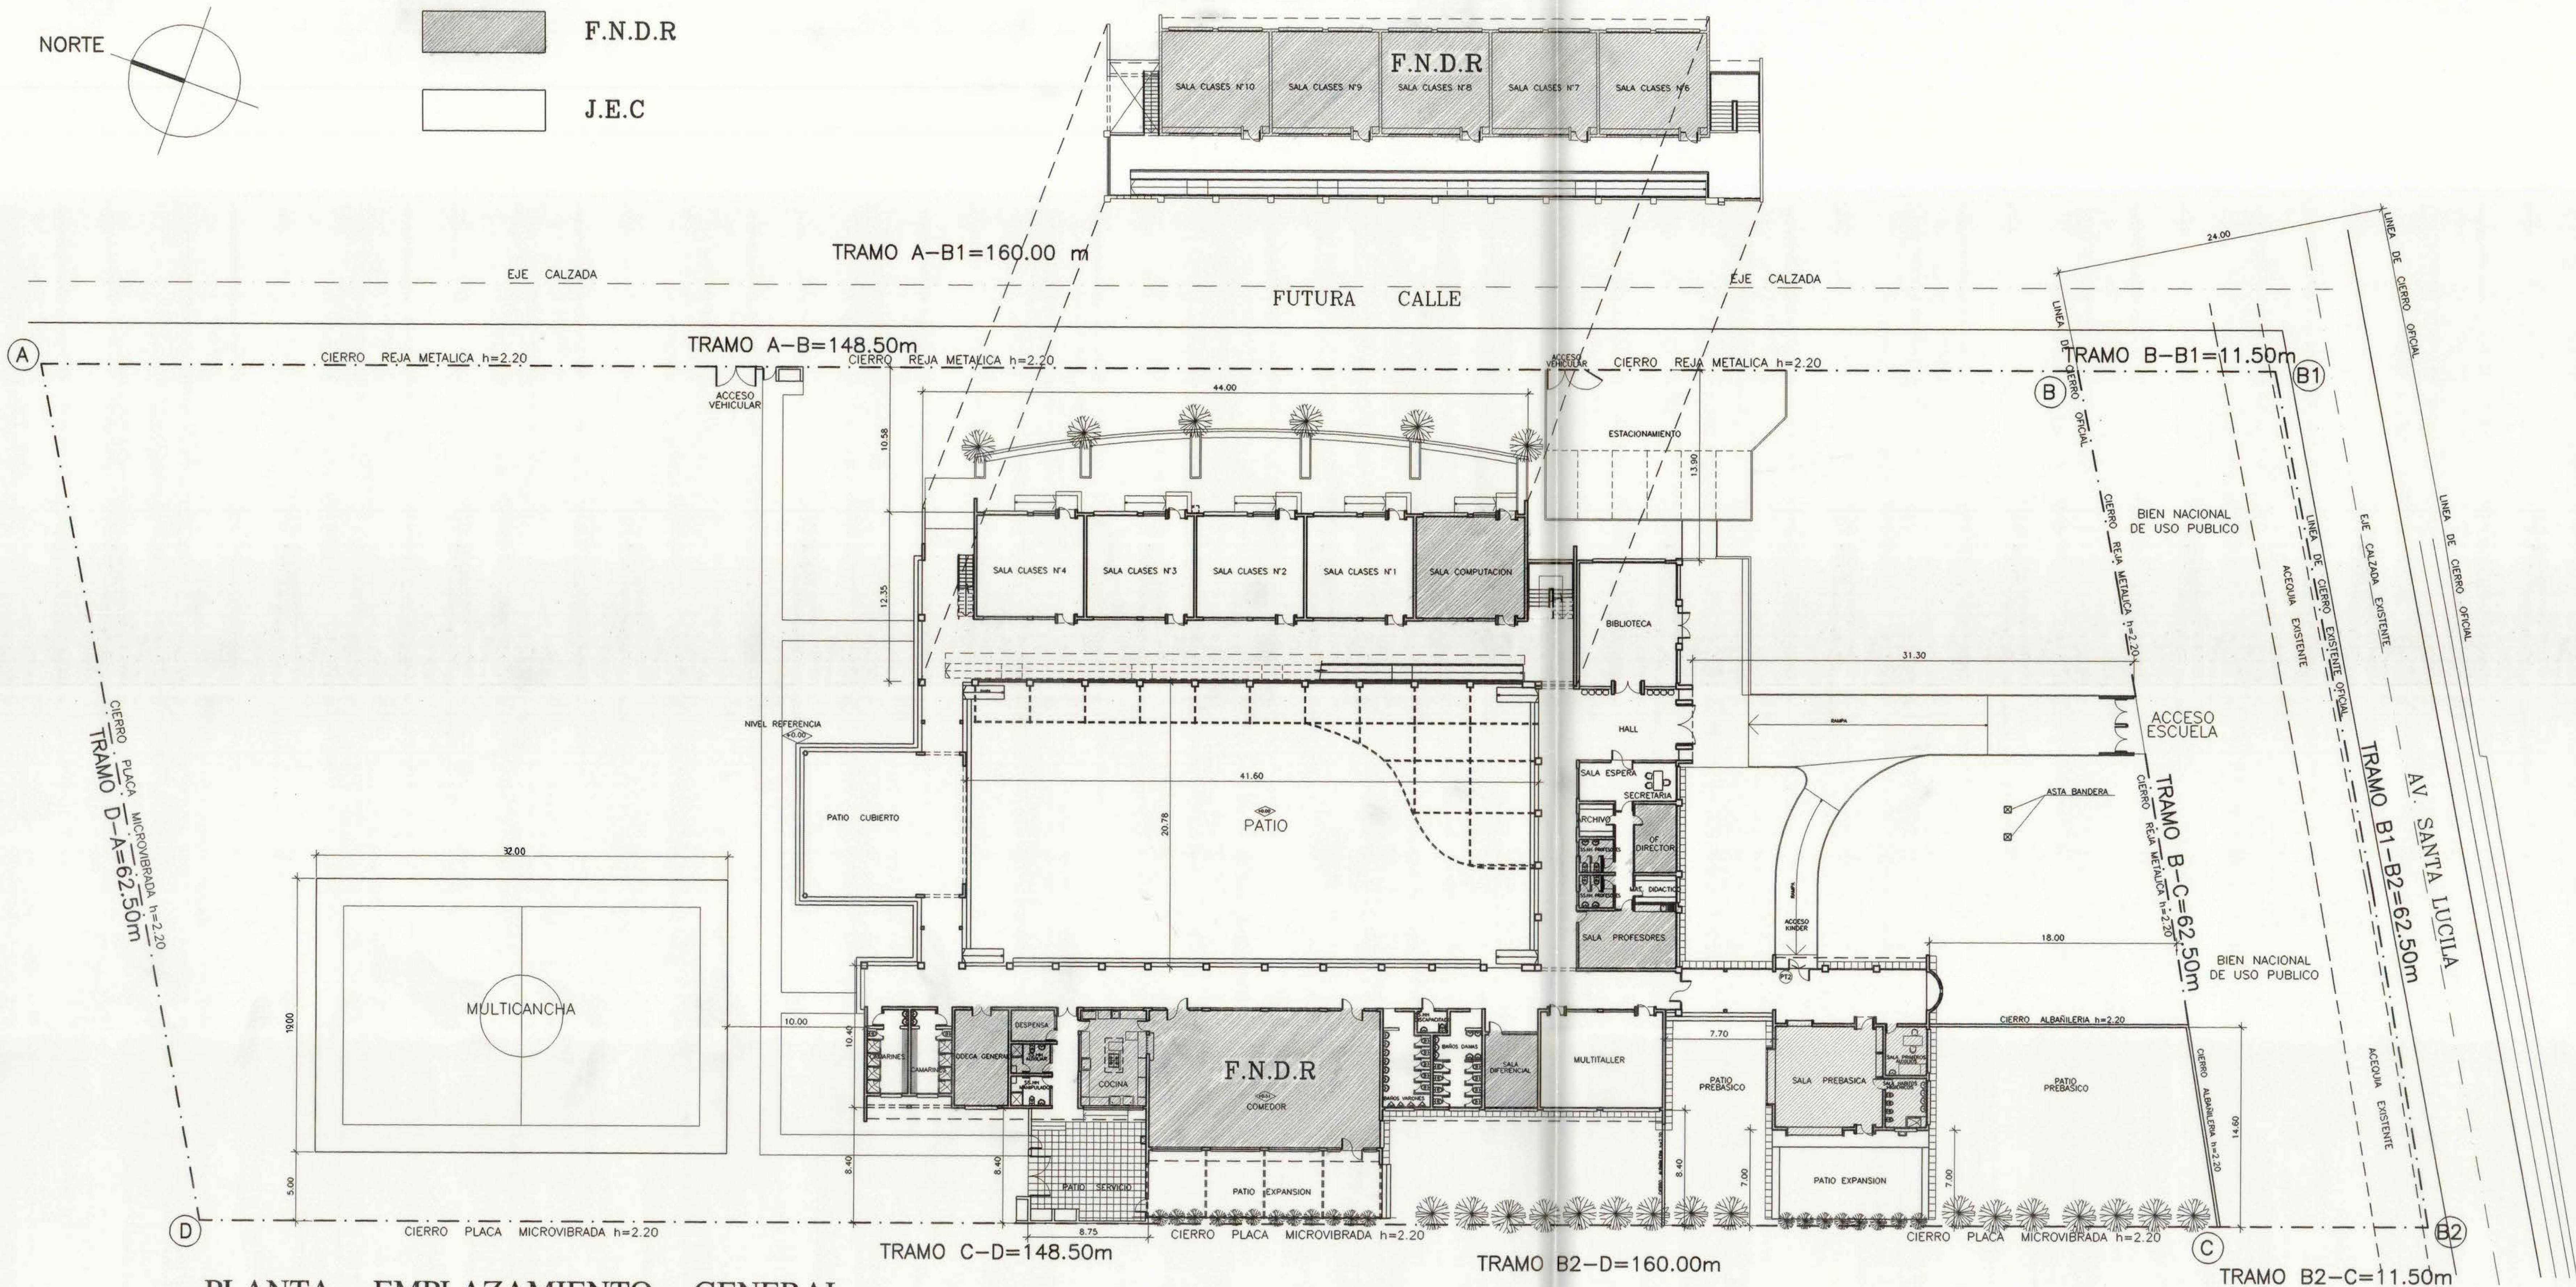

PLANTA EMPLAZAMIENTO GENERAL
ESCALA 1:200

ESQUEMA GENERAL MODULOS

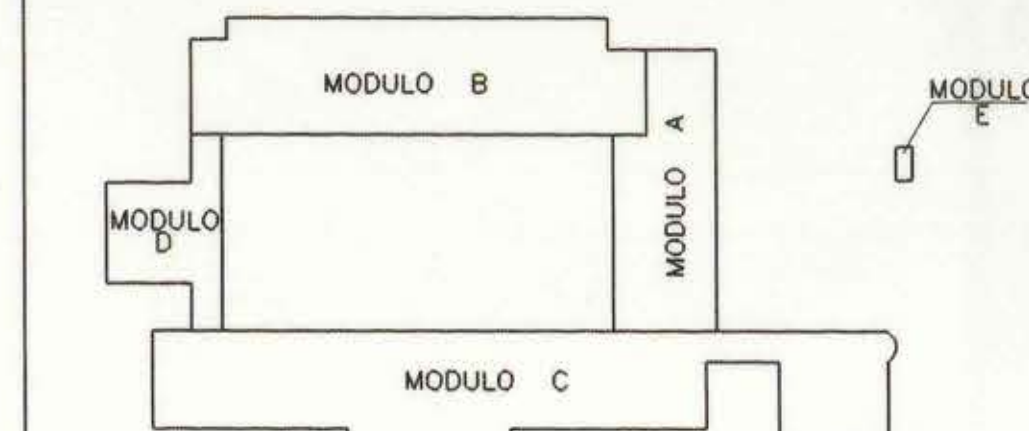

PLANO UBICACION REFERENCIAL




RESUMEN

MODULO A	
EDIFICADO	182.04
CIRCULACIONES	72.73
TOTAL MODULO A	254.77
MODULO B	
1° PISO	
EDIFICADO	313.56
CIRCULACIONES	127.36
TOTAL MODULO B	440.92
2° PISO	
EDIFICADO	313.56
CIRCULACIONES	70.73
TOTAL MODULO B	384.29
MODULO C	
EDIFICADO	555.26
CIRCULACIONES	122.85
TOTAL MODULO C	678.11
MODULO D	
CIRCULACIONES	85.68
TOTAL MODULO C	85.68
MODULO E	
CIRCULACIONES	5.37
TOTAL MODULO E	5.37


SUPERFICIES

EDIFICADO	1364.42
CIRCULACIONES	484.72
TOTAL	1849.14

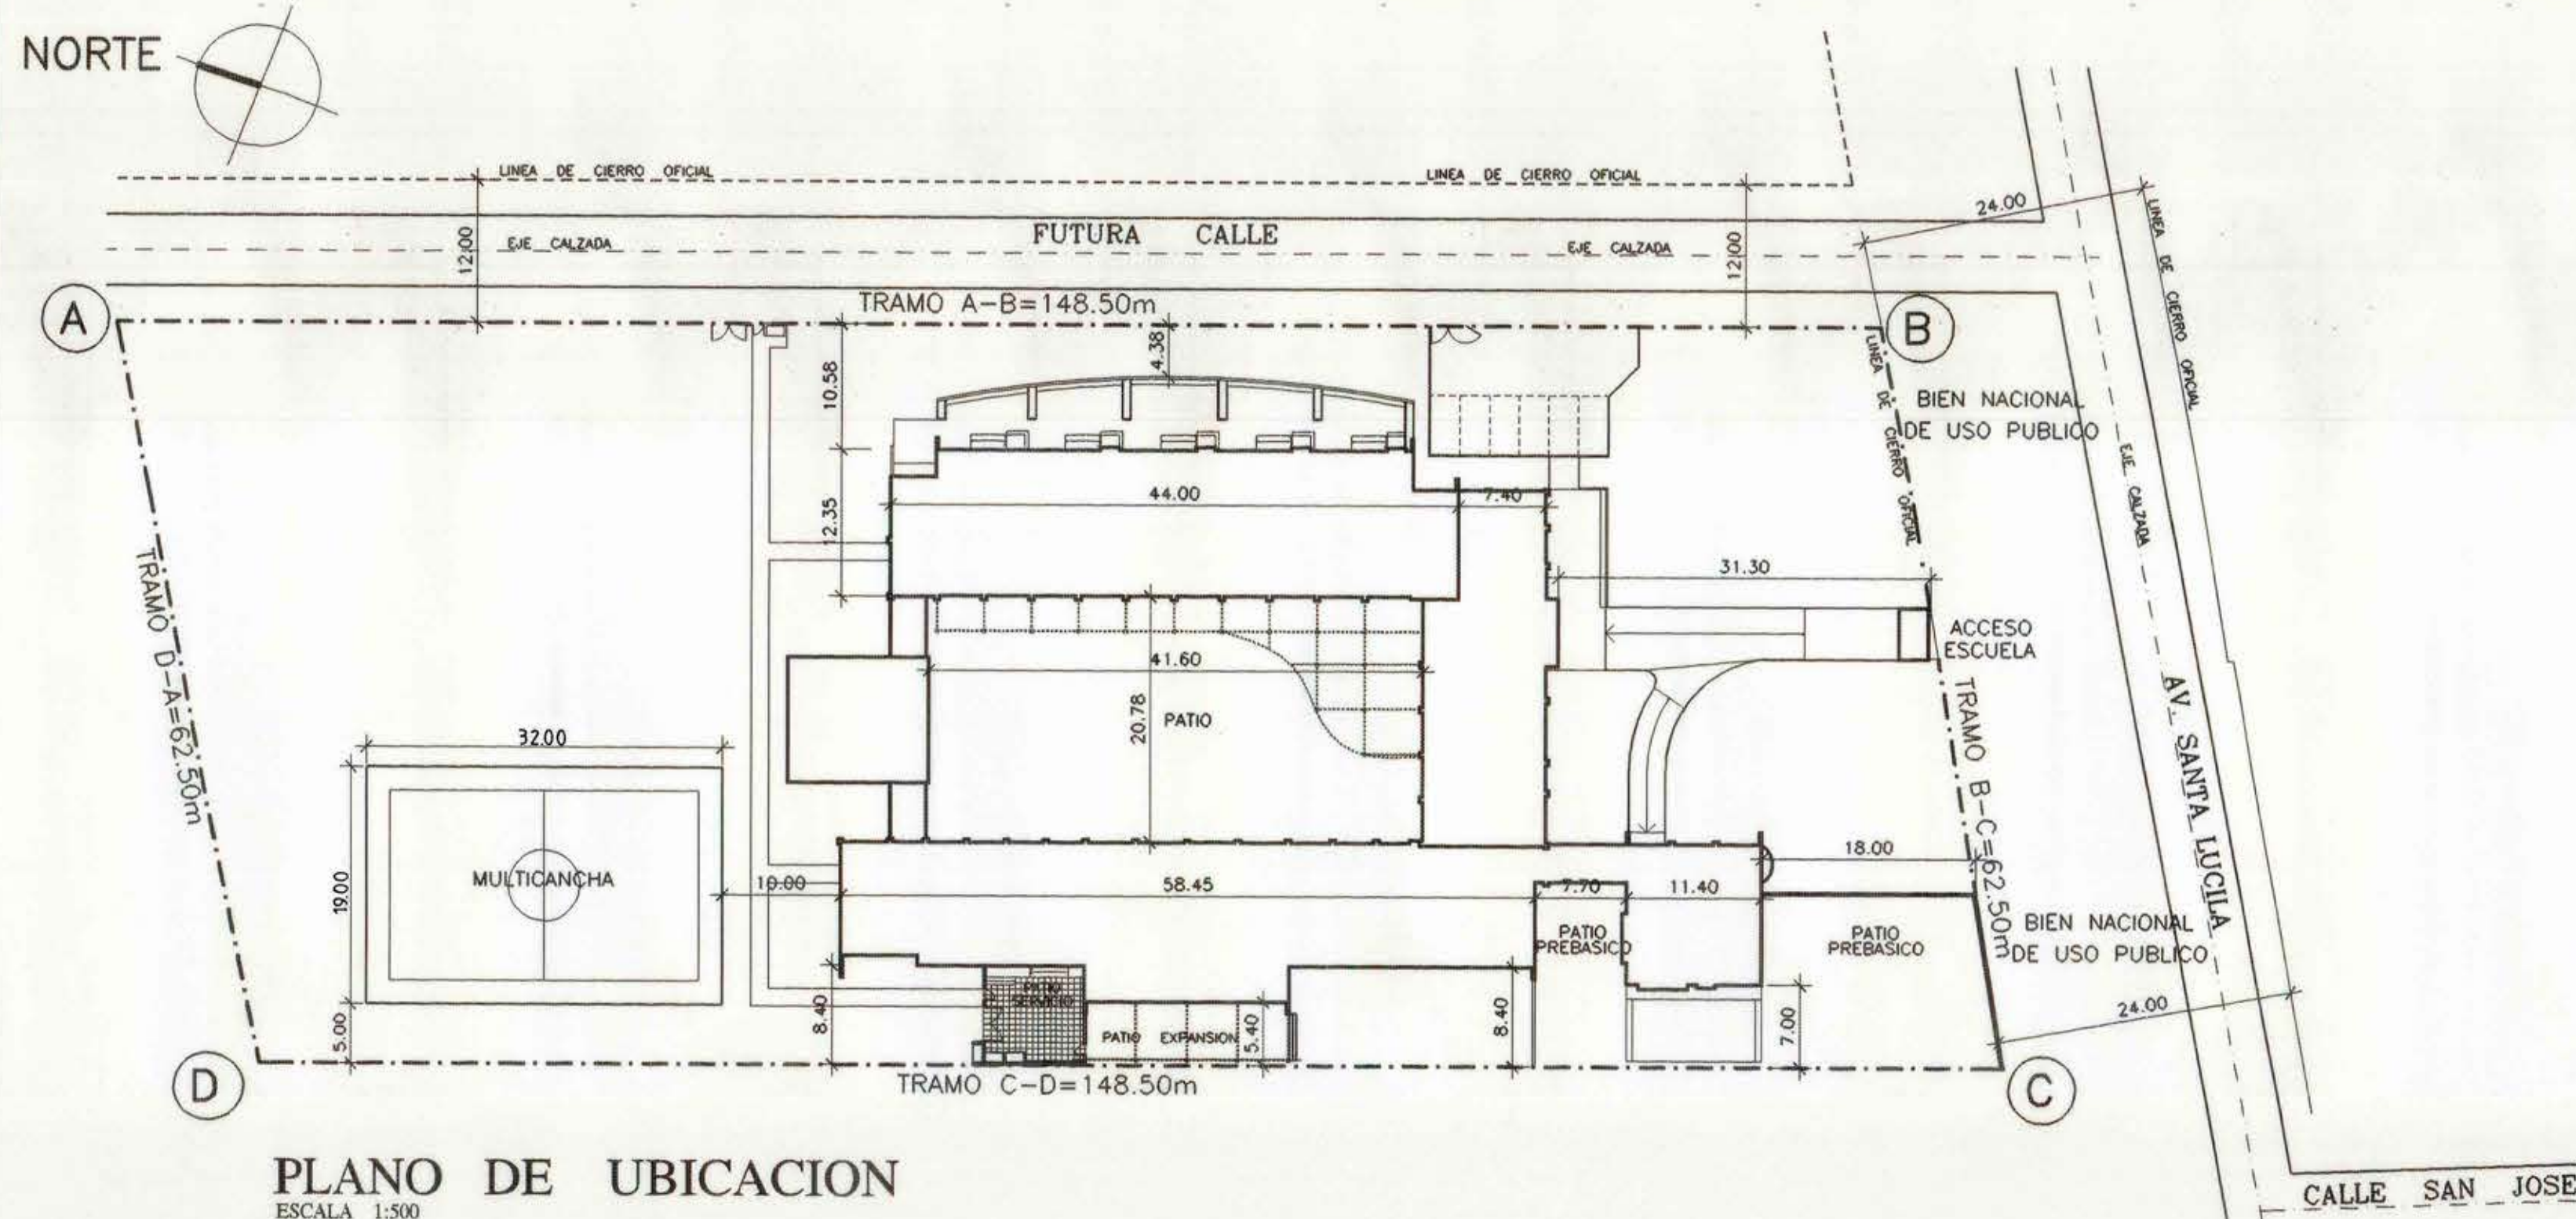

PLANO DE UBICACION
ESCALA 1:500

ESQUEMA GENERAL SUPERFICIES

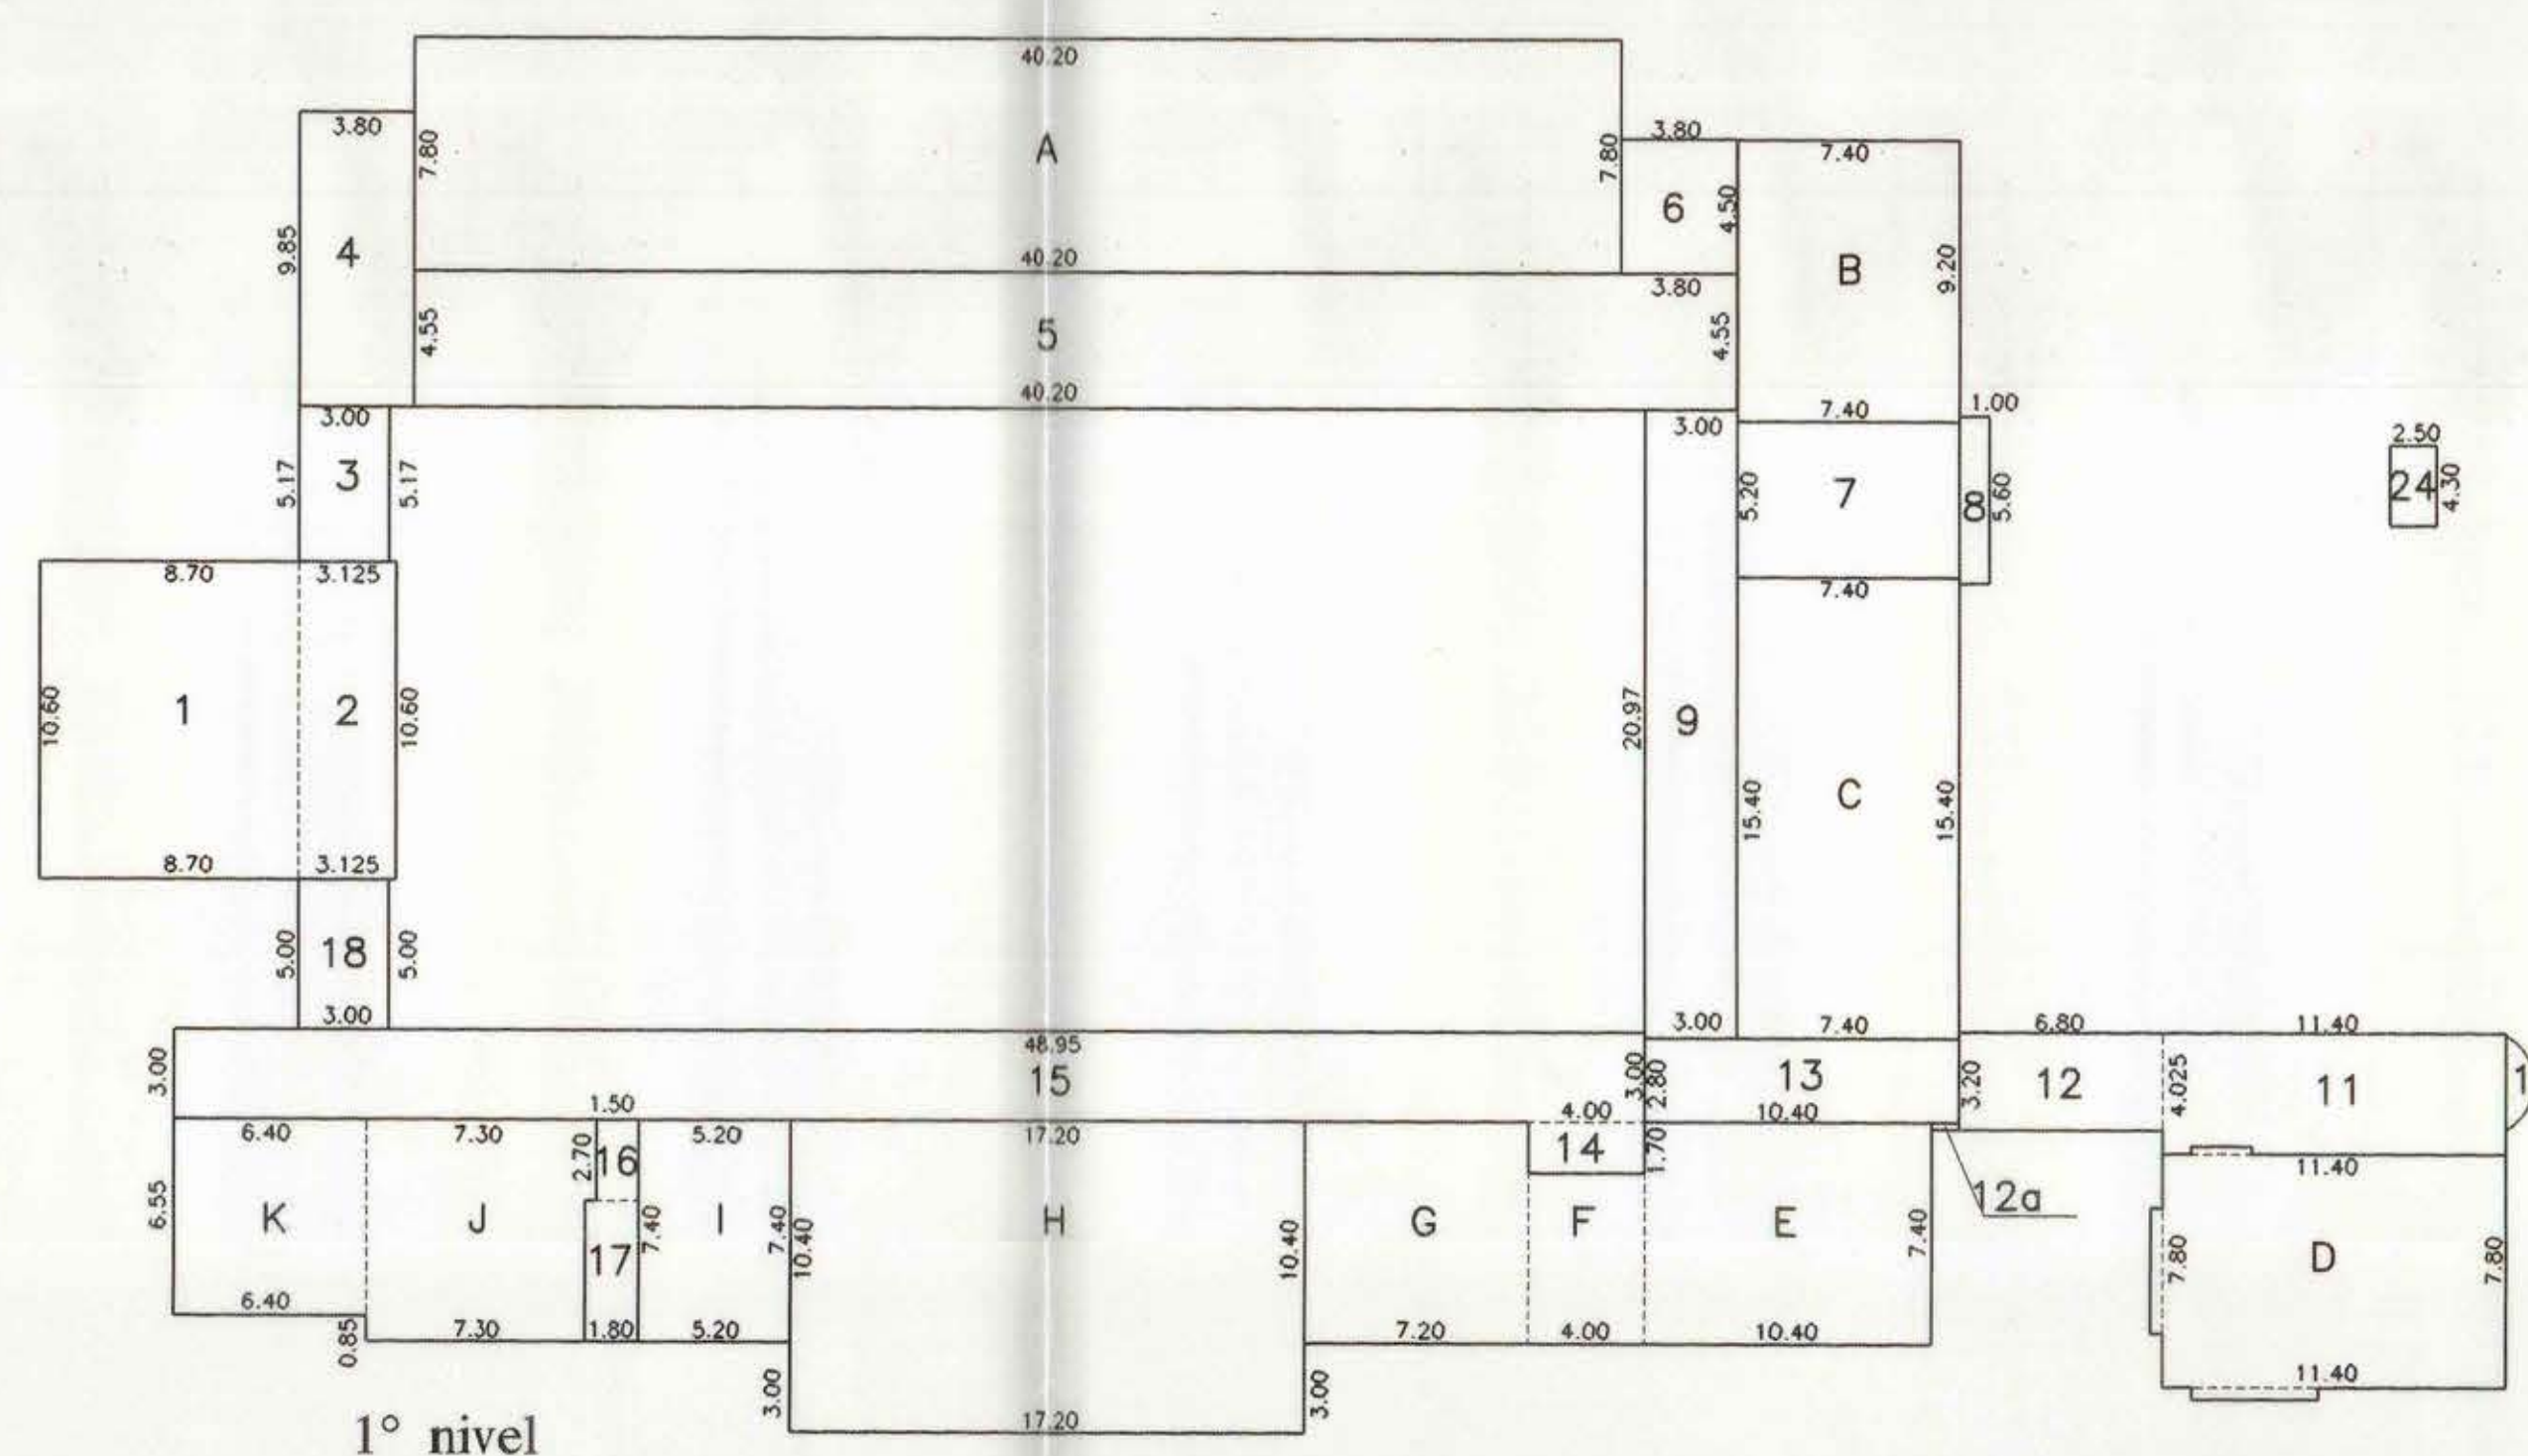

1° nivel

2° nivel

A	40.20x7.80 = 313.56	1	10.60x8.70 = 46.11	11	11.40x4.025 = 2.09	19	4.80x1.70 = 4.08
B	9.20x7.40 = 68.08	2	10.60x3.125 = 16.56	12	6.80x3.20 = 10.88	20	2.10x0.20 = 0.21
C	15.40x7.40 = 113.96	3	5.17x3.00 = 15.51	12a	0.90x0.20 = 0.09	21	42.00x2.65 = 55.65
D	11.40x7.80 = 88.92	4	9.85x3.80 = 18.71	13	10.40x2.80 = 14.56	22	3.80x0.50 = 0.95
E	10.40x7.40 = 76.96	5	40.20x4.55 = 91.55	14	4.00x1.70 = 3.40	23	4.80x1.10 = 9.84
F	5.70x4.00 = 22.80	6	4.50x3.80 = 17.10	15	48.95x3.00 = 73.42	24	4.30x2.50 = 5.37
G	7.40x7.20 = 53.28	7	7.40x5.20 = 38.48	16	2.70x1.50 = 4.05		
H	17.20x10.40 = 178.88	8	5.40x1.00 = 2.80	17	7.40x1.80 = 13.32		
I	7.40x5.20 = 38.48	9	20.97x3.00 = 31.45	18	5.00x3.00 = 7.50		
J	7.30x7.40 = 54.02	10	= 1.04				
K	6.40x6.55 = 41.92						
L	40.20x7.80 = 313.56						

PROPIETARIO :

MOP	DIRECCION DE ARQUITECTURA
REGION VI REGION	OFICINA REGIONAL VI REGION
PROVINCIA CACHAPOAL	OBRA REPOSICION Y RELOCALIZACION
COMUNA REQUINOA	ESCUOLA CANADA C-544 EL ESFUERZO
ARQUITECTO REGIONAL	CONTENIDO EMPLAZAMIENTO GENERAL
OSCAR E. NOVOA VARGAS	CUADRO Y ESQUEMA SUPERFICIES
ARQUITECTO PATROCINANTE	OBSERVACIONES
FRANCISCO HERNANDEZ DIAZ	GUIDO SILVA P.
ARQUITECTO PATROCINANTE	FECHA FEB. 2003
DIRECCION DE ARQUITECTURA MOP	FORMATO 110 x 75
DESBORILLADO	SUPERFICIE 1849.14m2
ESCALA LAS INDICADAS	LAMINA N°
	2 DE 20
	TUBO N