

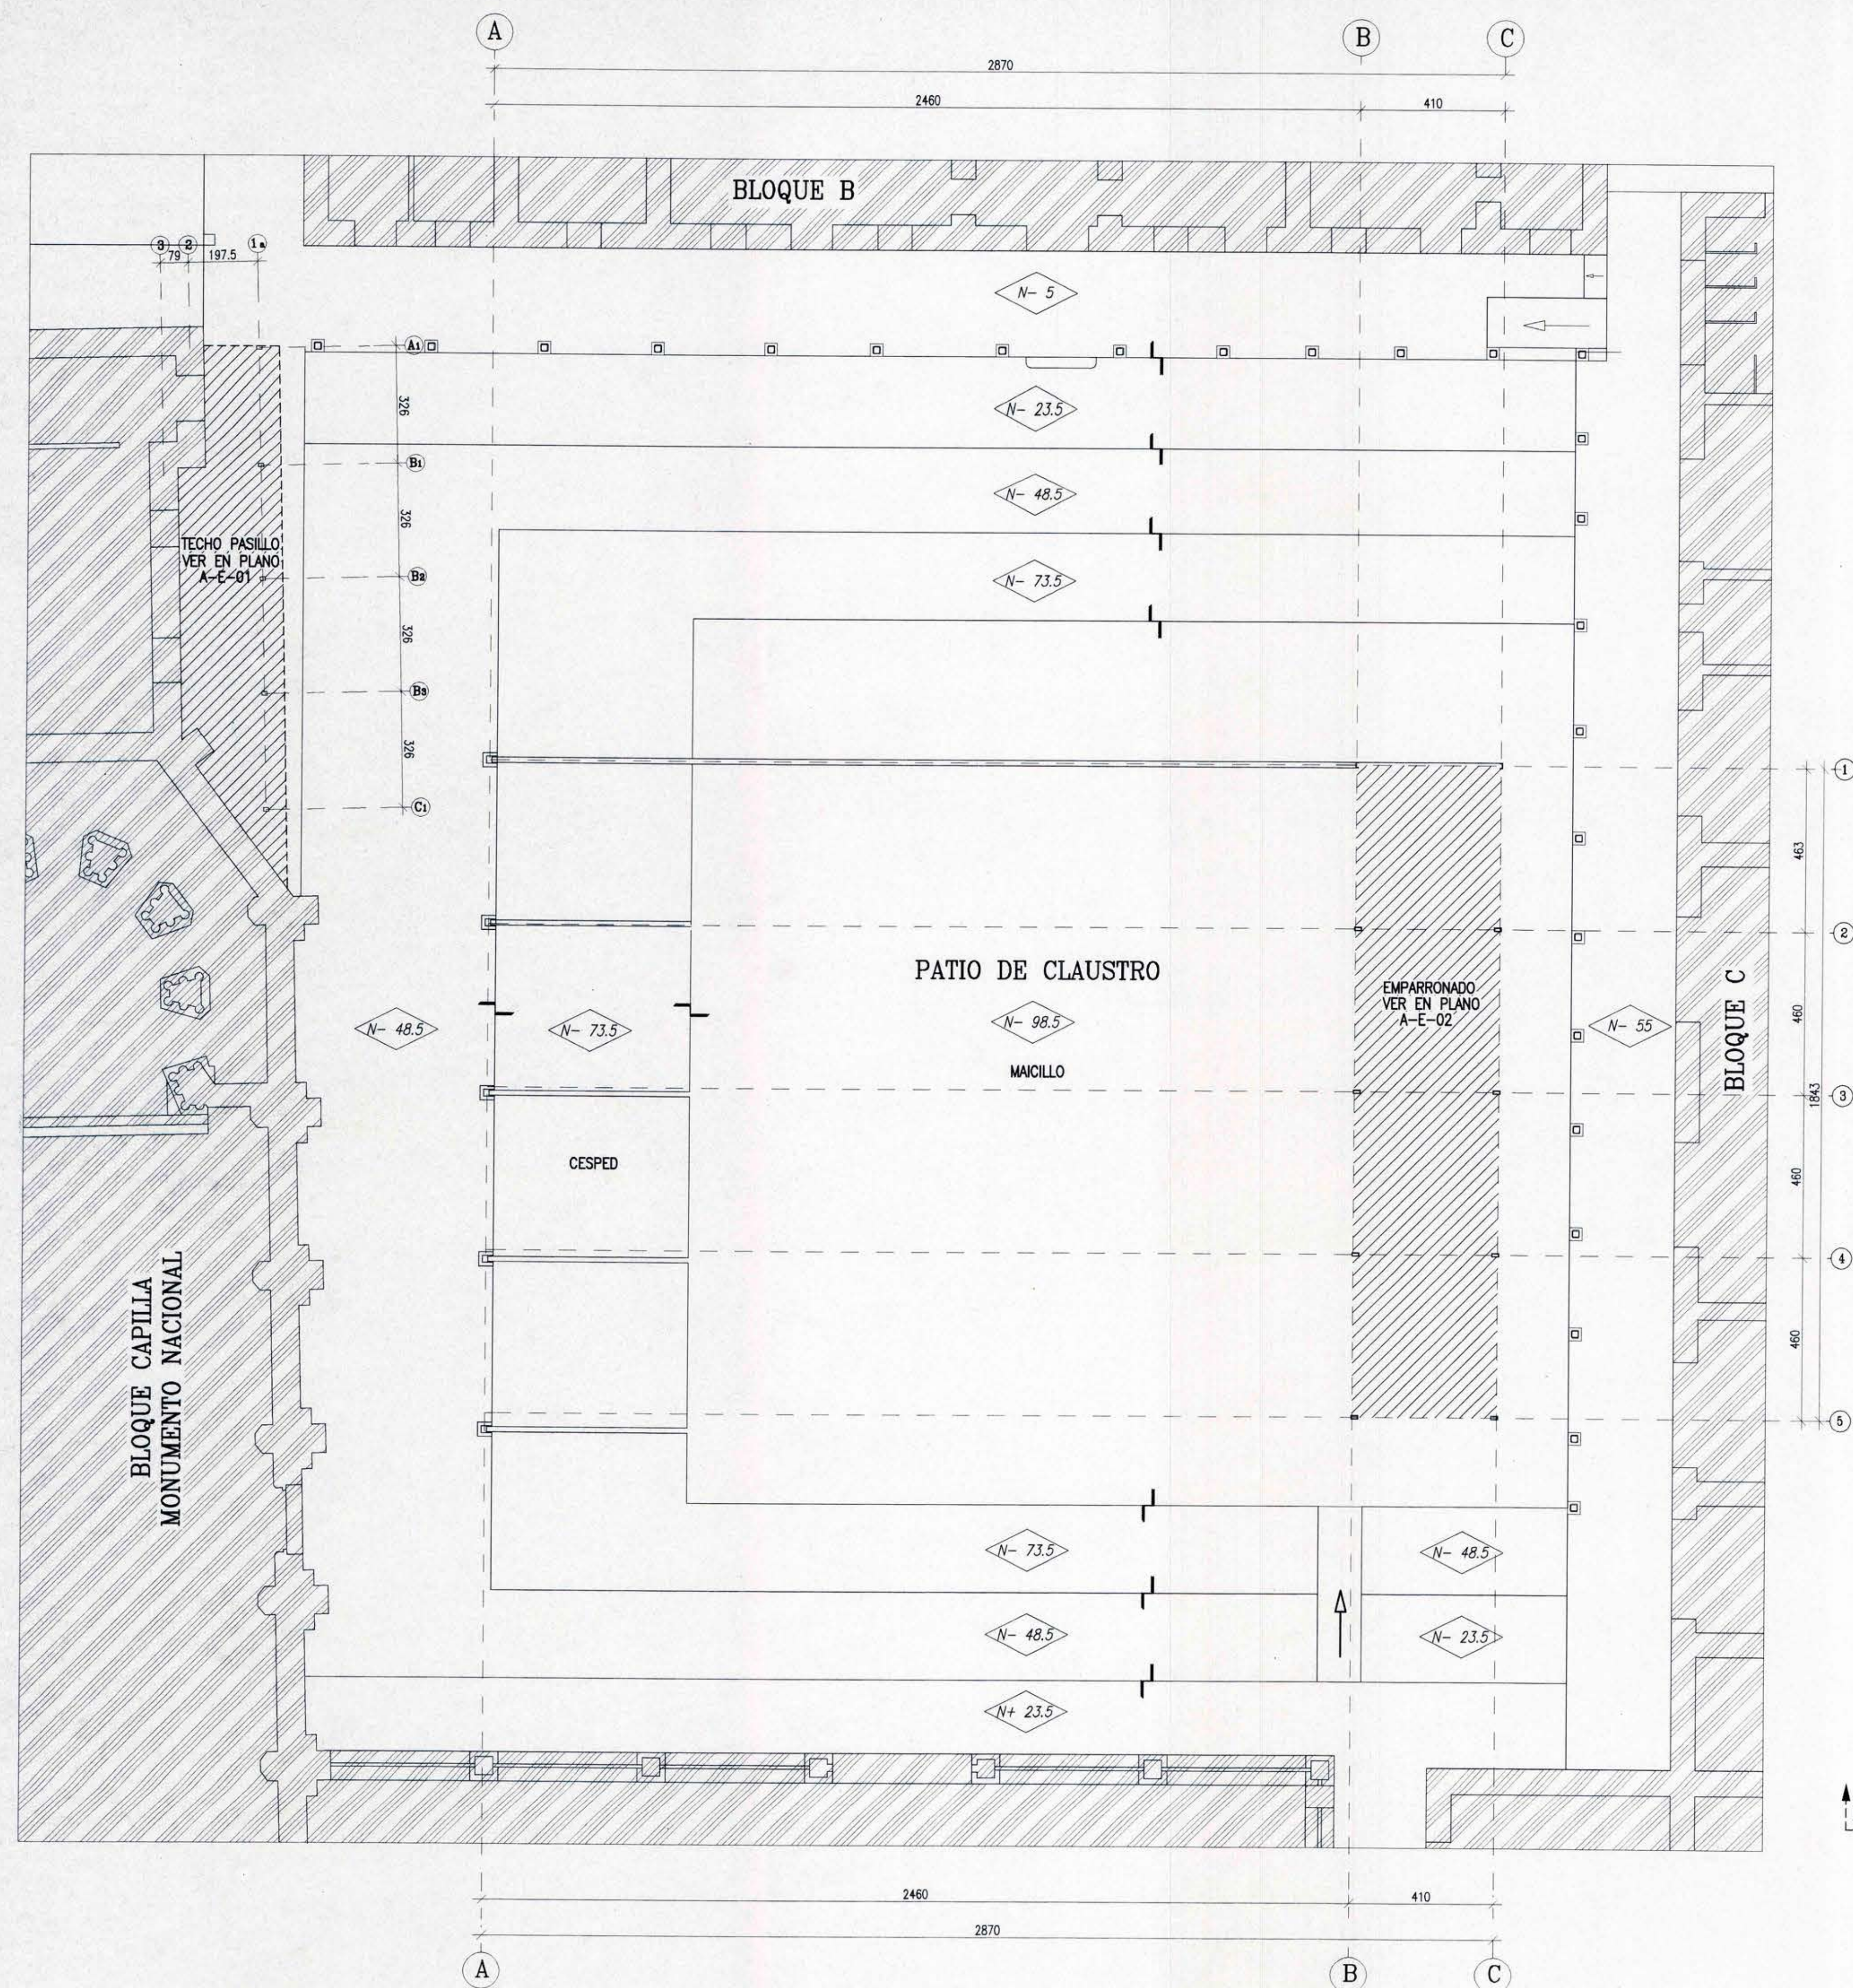


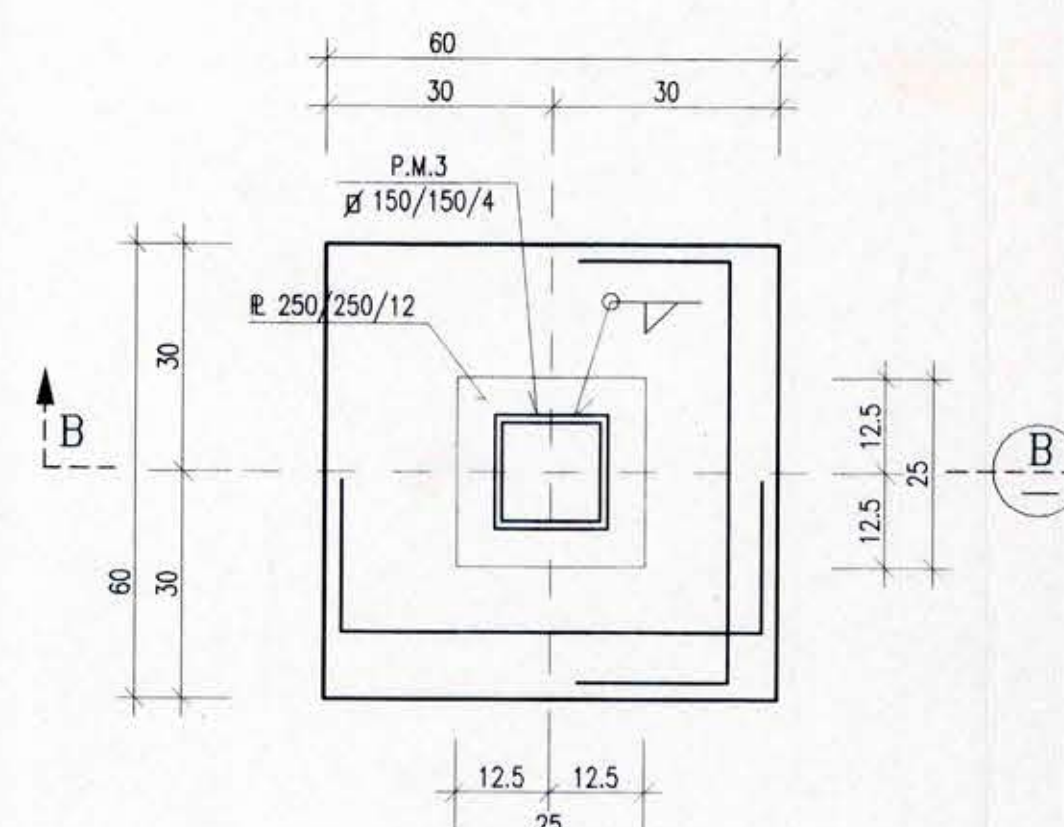


PLANTA DE FUNDACIONES (BLOQUE PATIO DE CLAUSTRO)

ESC. 1 : 100

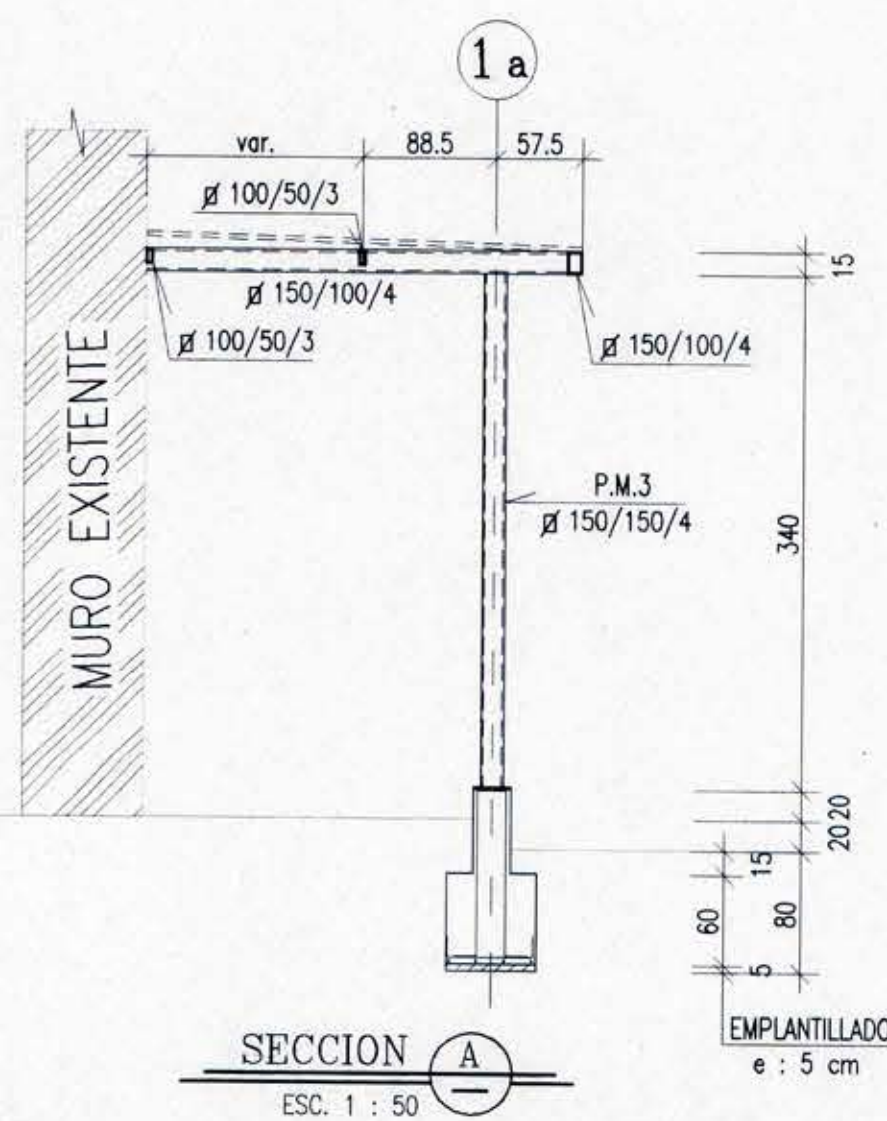


SECCION FUNDACION F3

ESC. 1 : 10

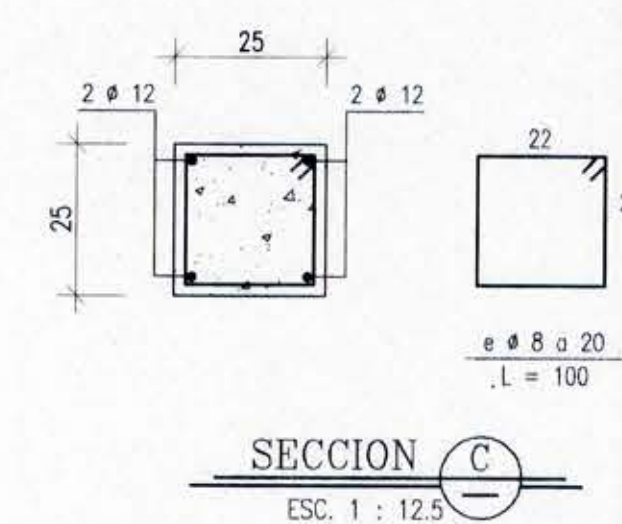


SECCION C-C

ESC. 1 : 12.5

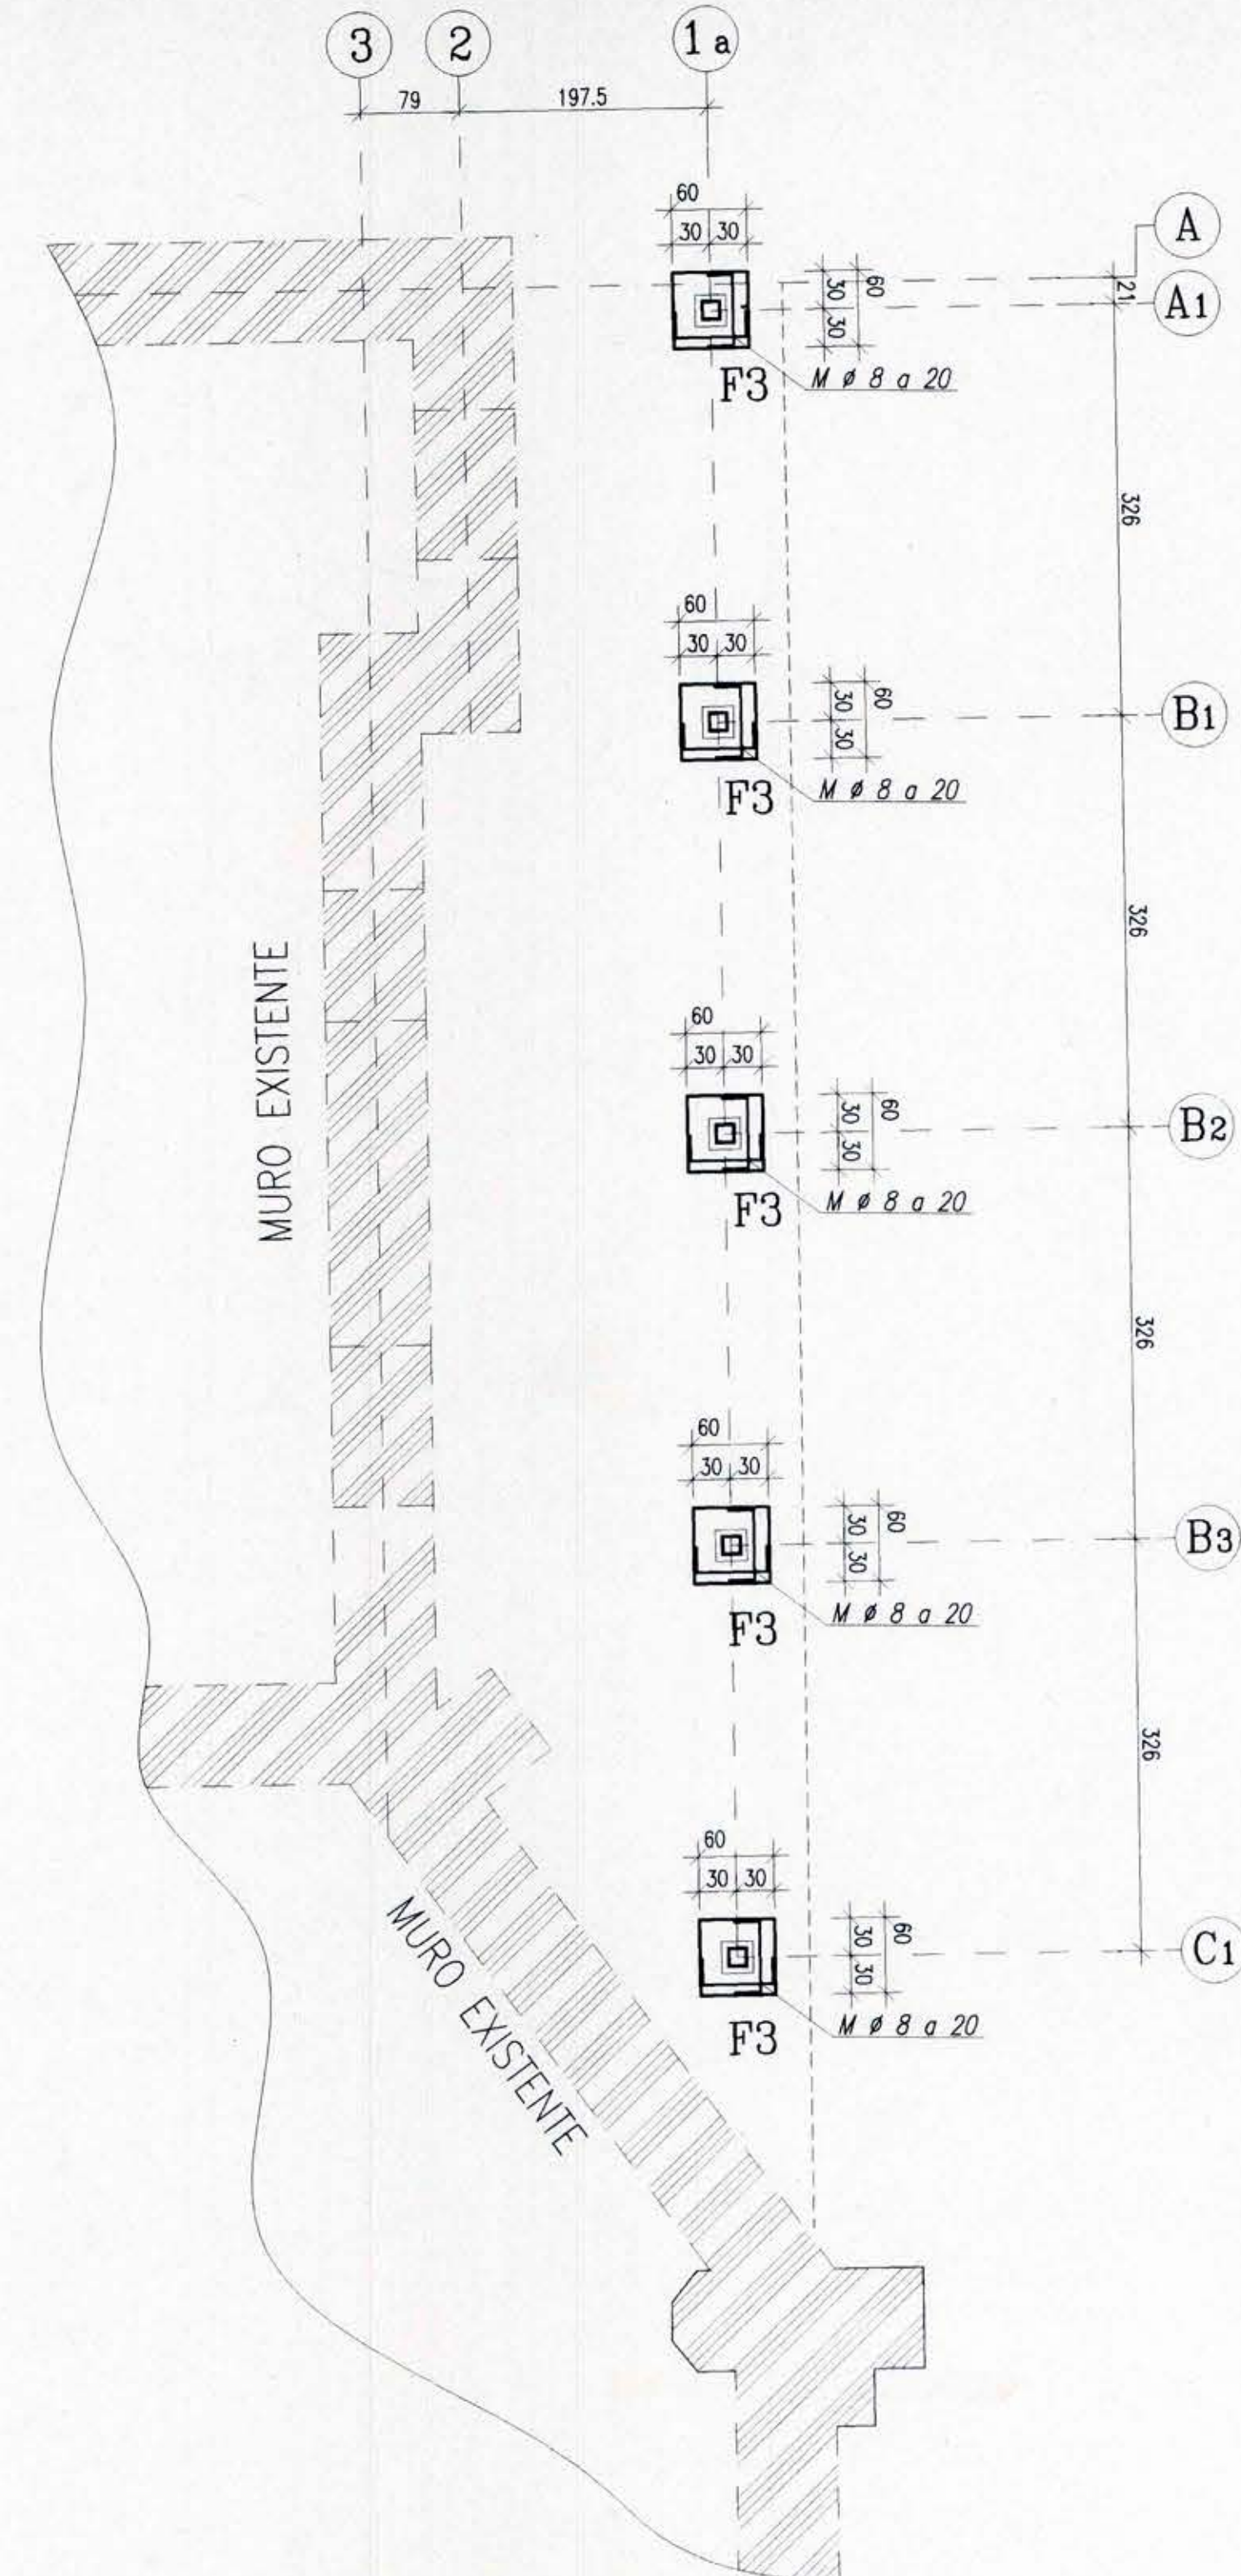

PLANTA DE FUNDACIONES (TECHO PASILLO)

ESC. 1 : 50

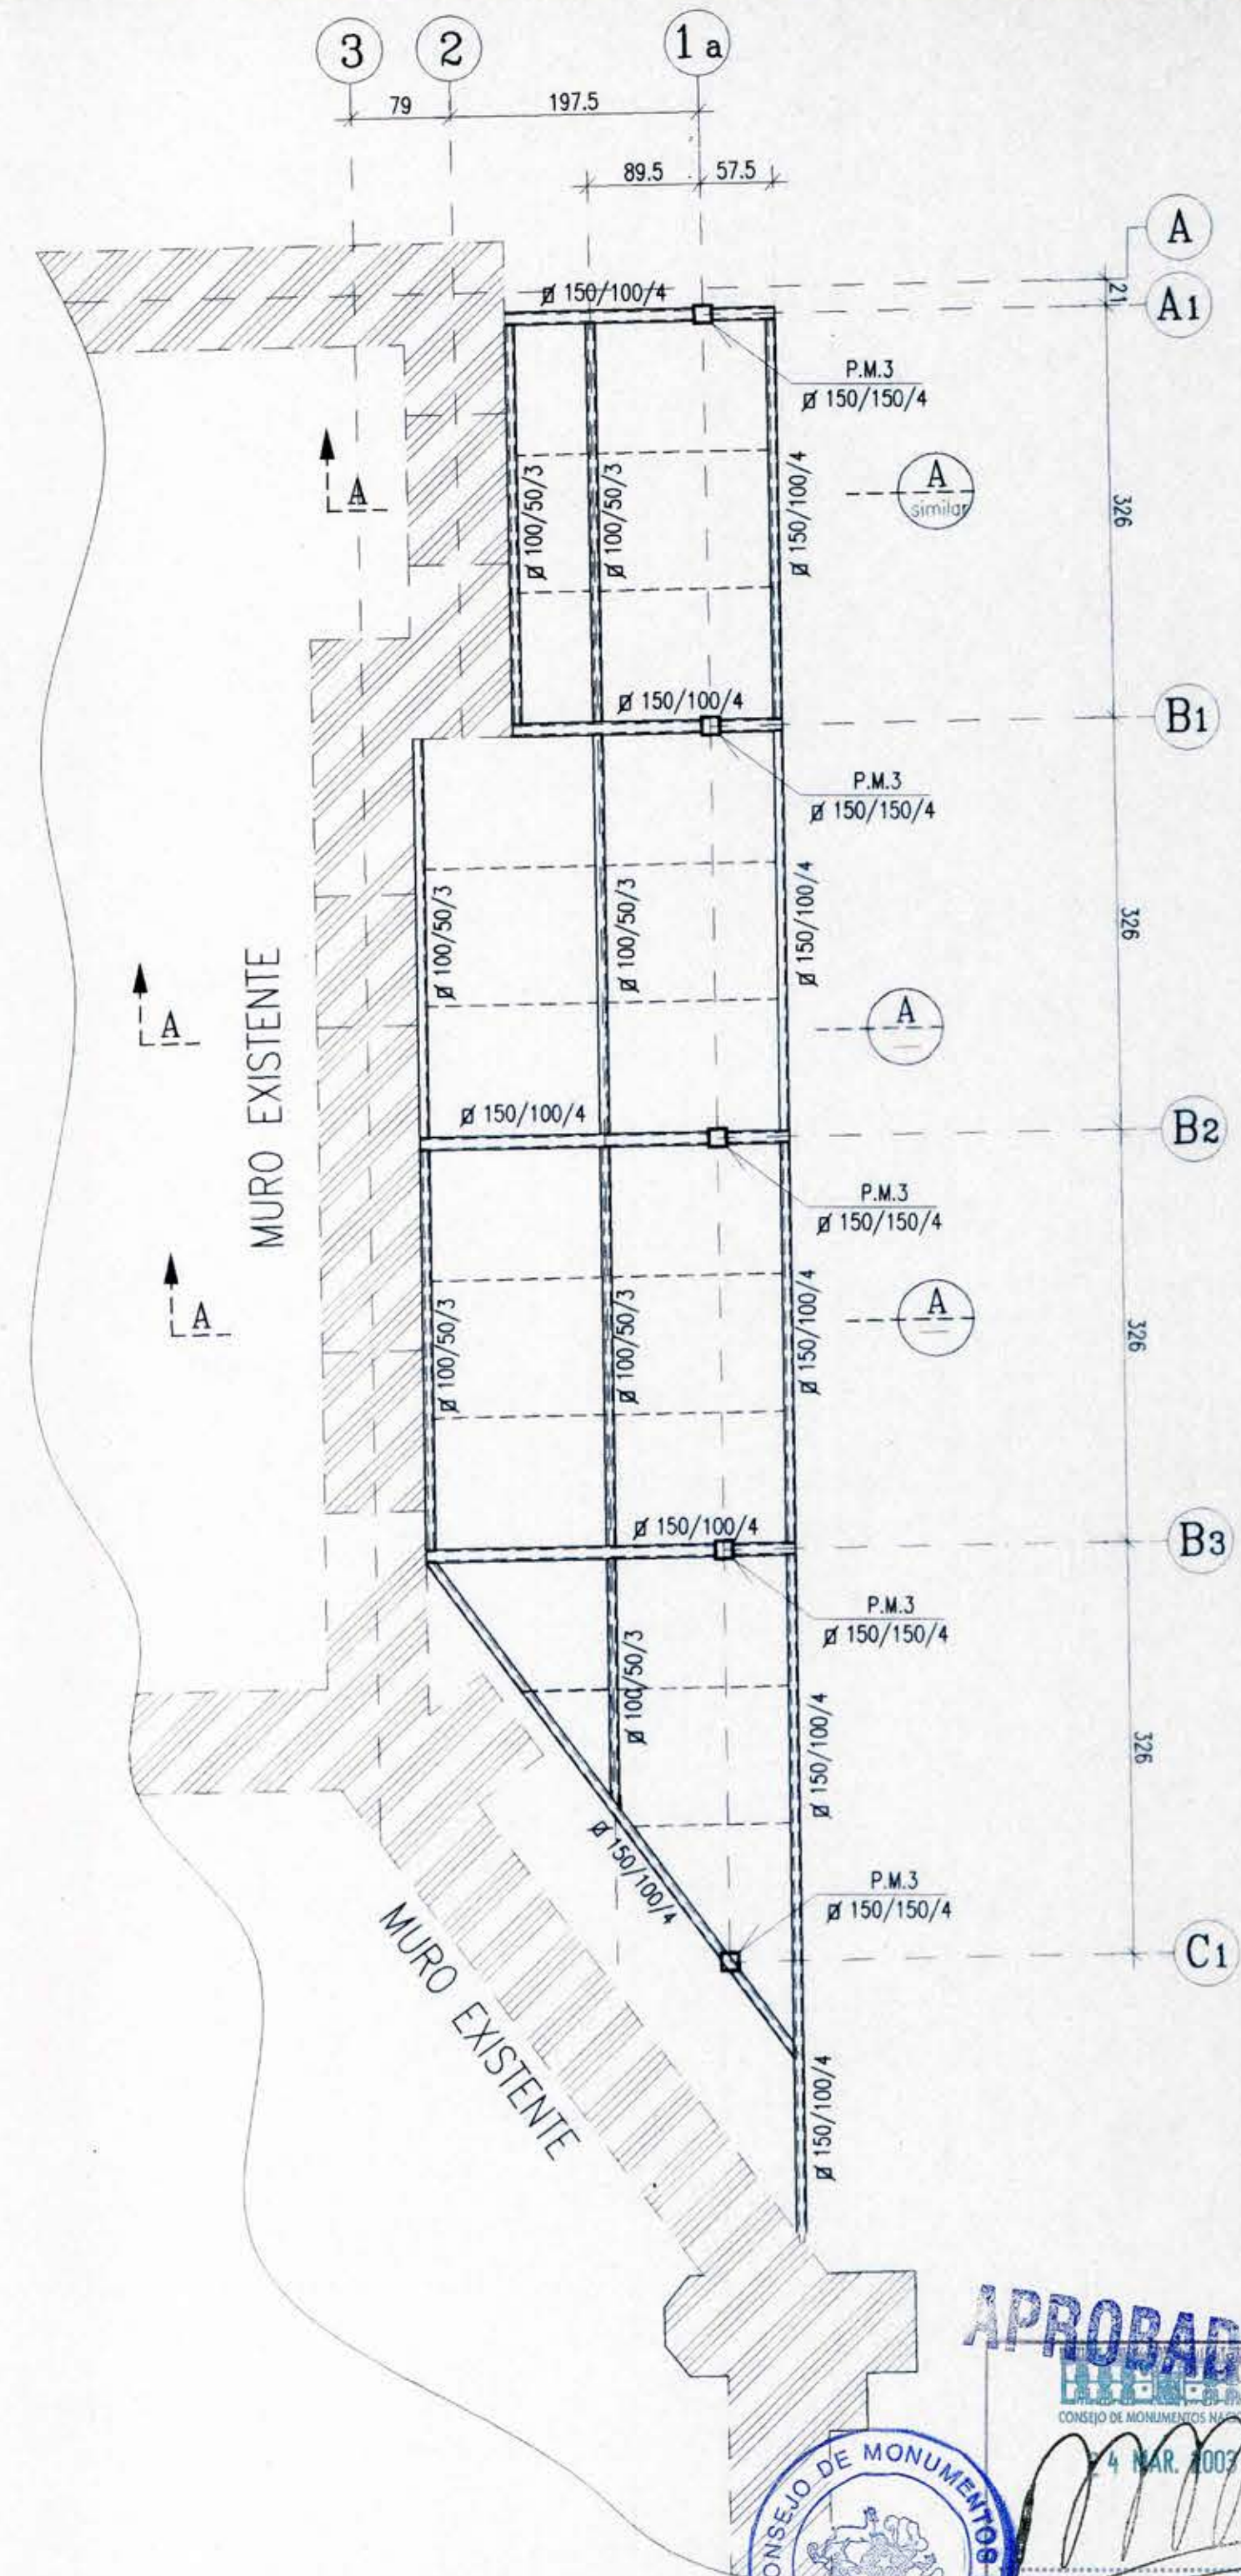

PLANTA DE ESTRUCTURA (TECHO PASILLO)

ESC. 1 : 50

Nº	DESCRIPCION	APROBO	DIBUJO	FECHA
D	PARA PROPUESTA	J.C.C.	C.B.V.	15/12/02
C	PARA APROBACION	J.C.C.	C.B.V.	12/12/02
B	EN REVISION	J.C.C.	C.B.V.	06/12/2002
A	EN REVISION	J.C.C.	J.G.A.	26/09/2002

REVISIONES

PROYECTO: **CAPILLA Y CLAUSTRO**
HOSPITAL SAN JUAN DE DIOS SAN FERNANDO

BLOQUE: **PATIO DE CLAUSTRO**

CONTENIDO: PLANTA GENERAL

CANALES, PERRETTA & ASOC. LTDA Ingenieros Consultores AVDA. SUSSE Nº 2.525 - BARRA FONOS: 021-1372 FAX: 208-1415	Cálculo: Proyecto 02-71 Consult: Revis: A-E-01 J.C.C. C.P.C. J.C.R. 1 : 50 NOV/2002-11-4-20
--	---

PROPIETARIO: FISCO DE CHILE

V.B. MANDANTE: ARQUITECTO CONSULTOR
CLAUDIO NAVARRETE ARQUITOS Y CIA. LTDA.

MOP DIRECCION DE ARQUITECTURA

REGION : SEXTA OBRA : DIAGNOSTICO ESTRUCTURAL Y RESTAURACION CAPILLA Y CLAUSTRO
DEL HOSPITAL SAN JUAN DE DIOS SAN FERNANDO

PROV. : COLCHAGUA PLANO : PLANTA DE ESTRUCTURA Y FUNDACIONES (TECHO PASILLO)

COMUNA : SAN FERNANDO DIBUJO: CAROLINA IBETICH
CALCULO: JUAN CARLOS CANALES

DIRECTOR REGIONAL: ARQ. OSCAR NOVOA LAMINA: A-E-01. CLAVE: Est.
FECHA: 2002-11-4-20 FORMATO: 75 x 110

ARQUITECTO INSECTOR: FRANCISCO REYEROS TECNICO

ESCALA : 1 : 50