


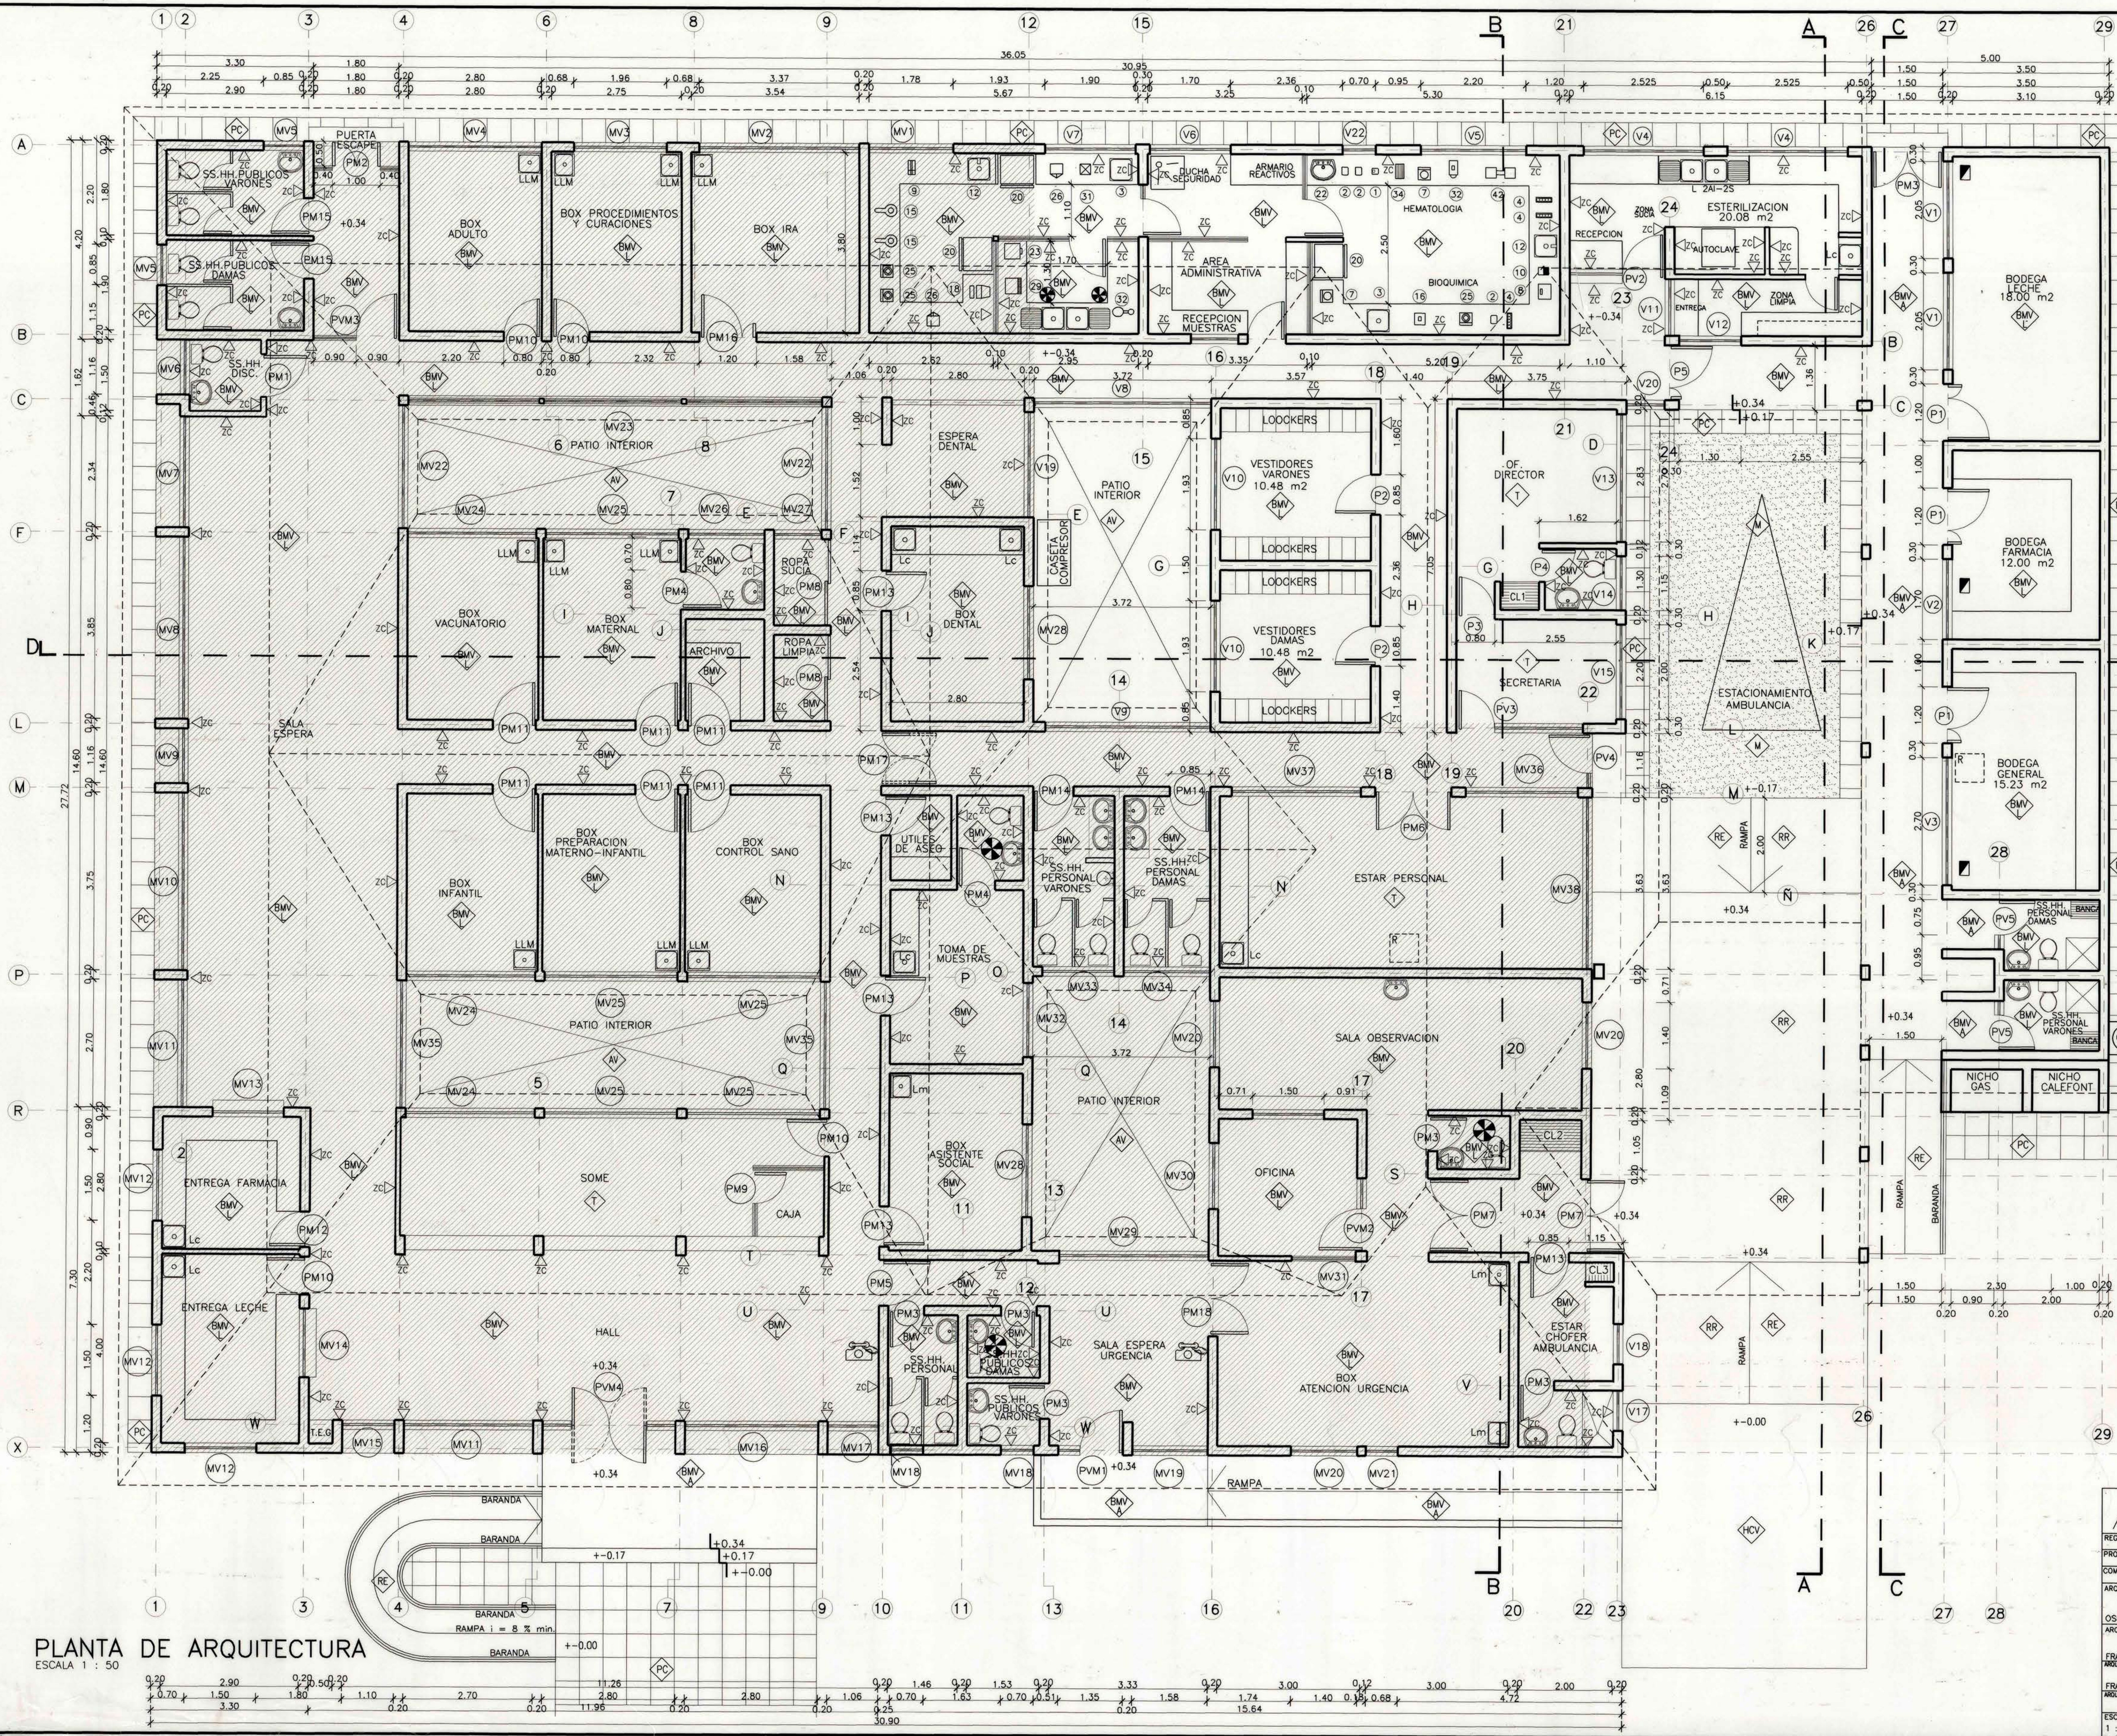

- SIMBOLOGIA**
- 1 AGITADOR MICROPIPETAS
 - 2 GRADILLAS
 - 3 LAVADERO
 - 4 REGIMENTIMETRO
 - 5 MICROCENTRIFUGA
 - 6 COAGULOMETRO
 - 7 MICROSCOPIO UNIVERSAL
 - 8 CONTADOR DE CELULAS
 - 9 LAVADERO TINCION
 - 10 MECHERO BUNSEN
 - 11 BALANZA TARAR
 - 12 COMPUTADOR
 - 13 REFRIGERADOR
 - 14 LAVAMANOS
 - 15 AUTOCALVE DESCONTAMINADOR
 - 16 CENTRIFUGA UNIVERSAL
 - 17 MECHERO SOPLETE
 - 18 HORNO SECADO
 - 19 BALANZA PRECISION
 - 20 DESTILADOR
 - 21 AGITADOR DE TUBOS
 - 22 ANALIZADOR HEMAT. AUTOMAT.
 - 23 ROTADOR HEMATOLOGICO

- SIMBOLOGIA**
- RR RADIER REFORZADO
 - HCV HORMIGON CEMENTO VIBRADO
 - AV AREA VERDE
 - RE RADIER ESTRIBADO
 - T TARQUET
 - PC PASTELON DE CEMENTO 50 x 50
 - BMV BALDOSA MICROVIBRADA LISA
 - BMV BALDOSA MICROVIBRADA ANTIDESLIZANTE
 - M MAICILLO
 - P PUERTAS
 - V VENTANAS
 - ZC ZOCALO CERAMICA h = 2.10 mts
 - S INODORO
 - L LAVAMANOS
 - Lc LAVACOPAS
 - Lm LAVAMANOS QUIRURGICO
 - R PUERTA DE REGISTRO ENTRETECHO
 - TELEFONO PUBLICO
 - EXTRACTOR
 - CELOSIA DE ALUMINIO ESTAMPADO 20 x 30

PLANTA DE ARQUITECTURA
ESCALA 1 : 50

MOP		DIRECCION DE ARQUITECTURA	
REGION VI REGION		OFICINA REGIONAL VI REGION	
PROVINCIA COLCHAGUA	OBRA NORMALIZACION CONSULTORIO DE PERALILLO		
COMUNA PERALILLO	CONTENIDO PLANTA ARQUITECTURA PROYECTADA		
ARQUITECTO REGIONAL	DIBUJO J.C.L.O.		
OSCAR E. NOVOA VARGAS	FECHA OCT. 2002		
ARQUITECTO PROYECTISTA	FORMATO 0.75 x 1.10		
FRANCISCO HERNANDEZ DIAZ	LAMINA N		
FRANCISCO HERNANDEZ DIAZ	ESCALA 1 : 50		
		MODIFICADO 22.10.03	
		SUB DIRECCION MEDICA	
		SERVICIO SALUD DE O'HIGGINS	
		5 DE 16	
		TUBO N° 360	