


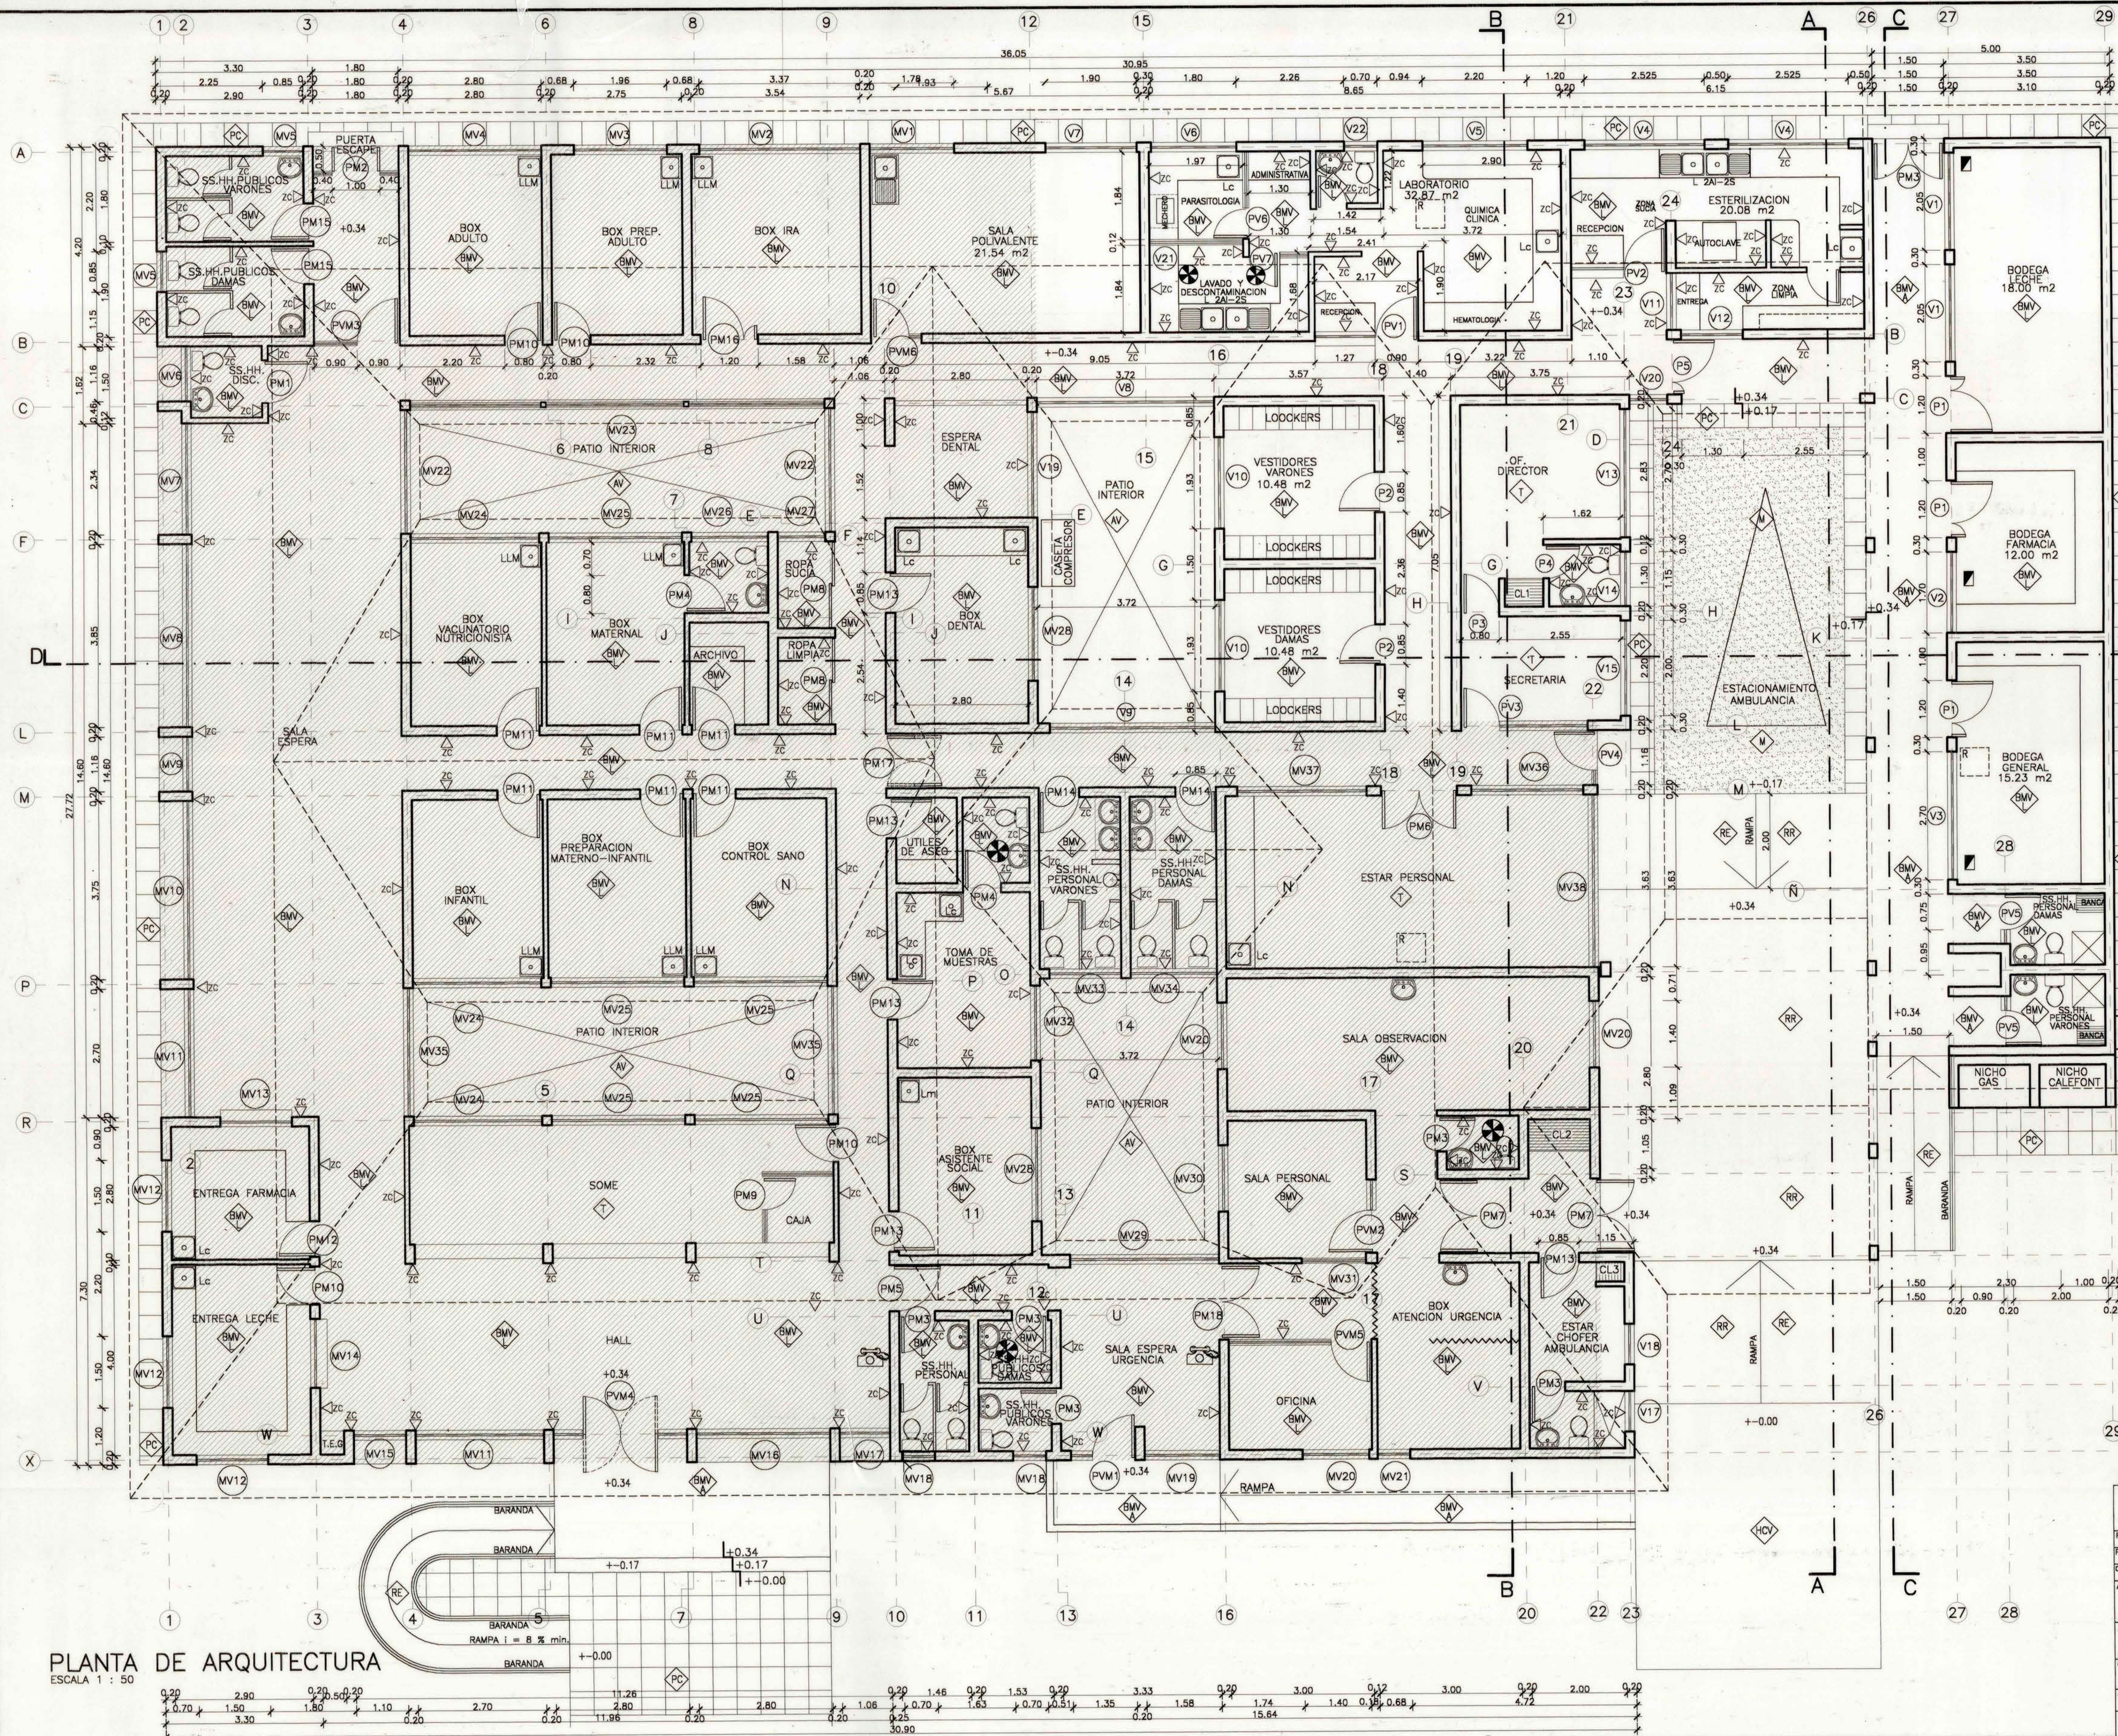

- SIMBOLOGIA**
- RR RADIER REFORZADO
 - HCV HORMIGON CEMENTO VIBRADO
 - AV AREA VERDE
 - RE RADIER ESTRIBADO
 - T TARQUET
 - PC PASTELON DE CEMENTO 50 x 50
 - BMV BALDOSA MICROVIBRADA LISA
 - BMV BALDOSA MICROVIBRADA ANTIDESLIZANTE
 - M MAICILLO
 - P PUERTAS
 - V VENTANAS
 - ZC ZOCALO CERAMICA h = 2.10 mts
 - IN INODORO
 - LAV LAVANOS
 - Lc LAVACOPAS
 - Lm LAVANOS QUIRURGICO
 - R PUERTA DE REGISTRO ENTRETECHO
 - TELEFONO PUBLICO
 - EXTRACTOR
 - CELOSIA DE ALUMINIO ESTAMPADO 20 x 30

PLANTA DE ARQUITECTURA
ESCALA 1 : 50

MOP		DIRECCION DE ARQUITECTURA OFICINA REGIONAL VI REGION	
REGION VI REGION	OBRA	NORMALIZACION CONSULTORIO DE PERALILLO	
PROVINCIA COLCHAGUA	CONTENIDO	PLANTA ARQUITECTURA PROYECTADA	
COMUNA PERALILLO	ARQUITECTO REGIONAL	DIBUJO J.C.L.O.	
Oscar E. Novoa Vargas ARGTO. JEFE U. PROYECTOS	FECHA	OCT. 2002	
	CLAVE	A	
Francisco Hernandez Diaz ARQUITECTO COLABORADOR	FORMATO	0.75 x 1.10	
	SUPERFICIE	LAMINA N	
ESCALA 1 : 50		OBSERVACIONES	
		MODIFICADO 22.10.03 SUB DIRECCION MEDICA SERVICIO SALUD DE O'HIGGINS	
		5 DE 16	
		ITUBO N° 360	