
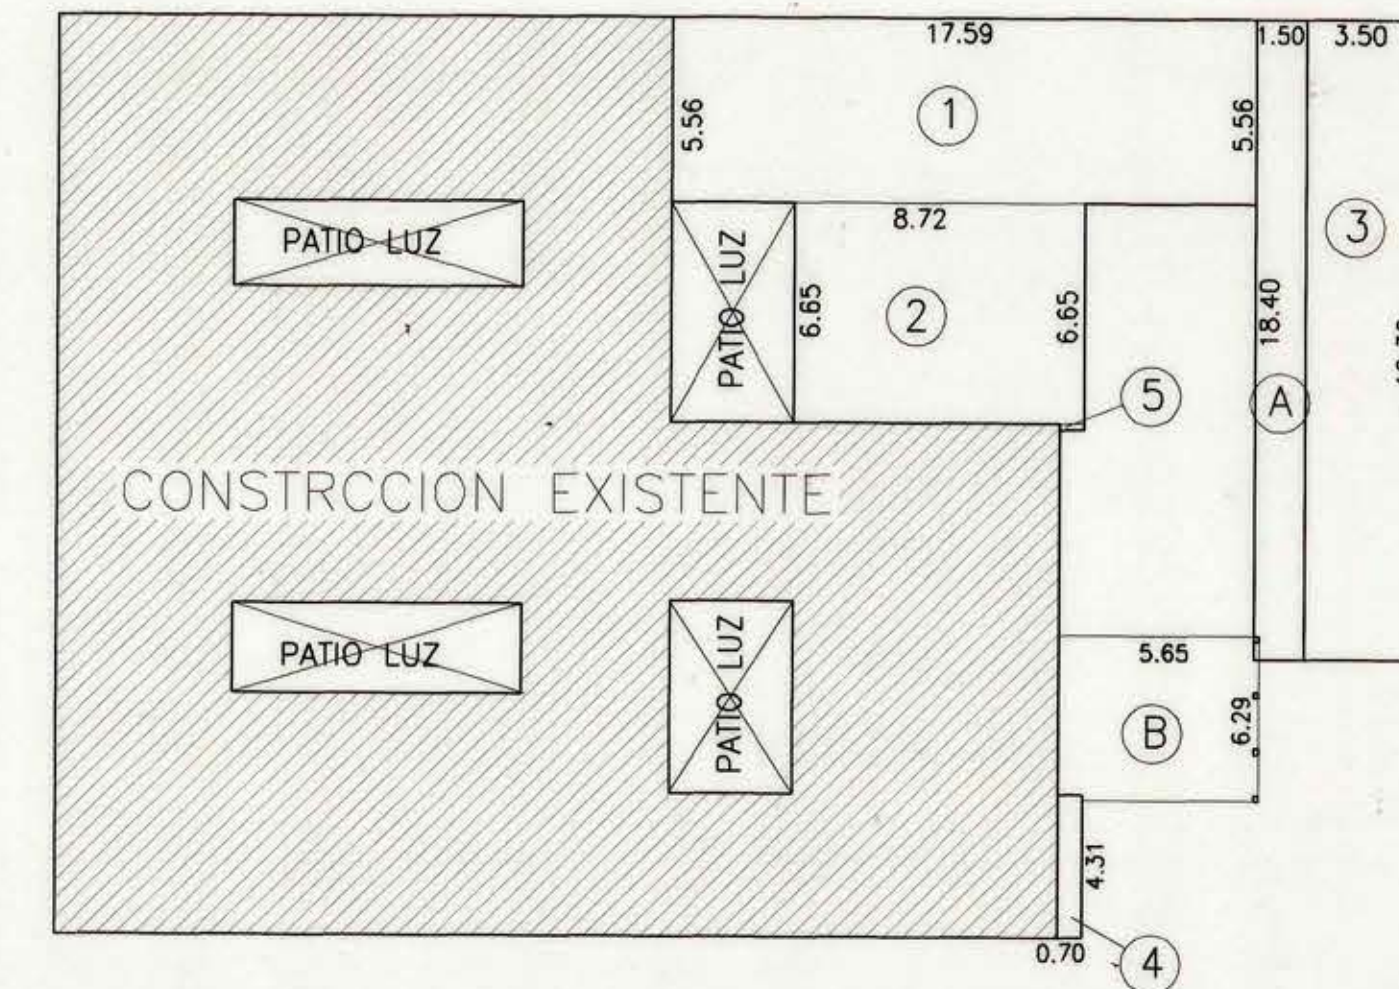
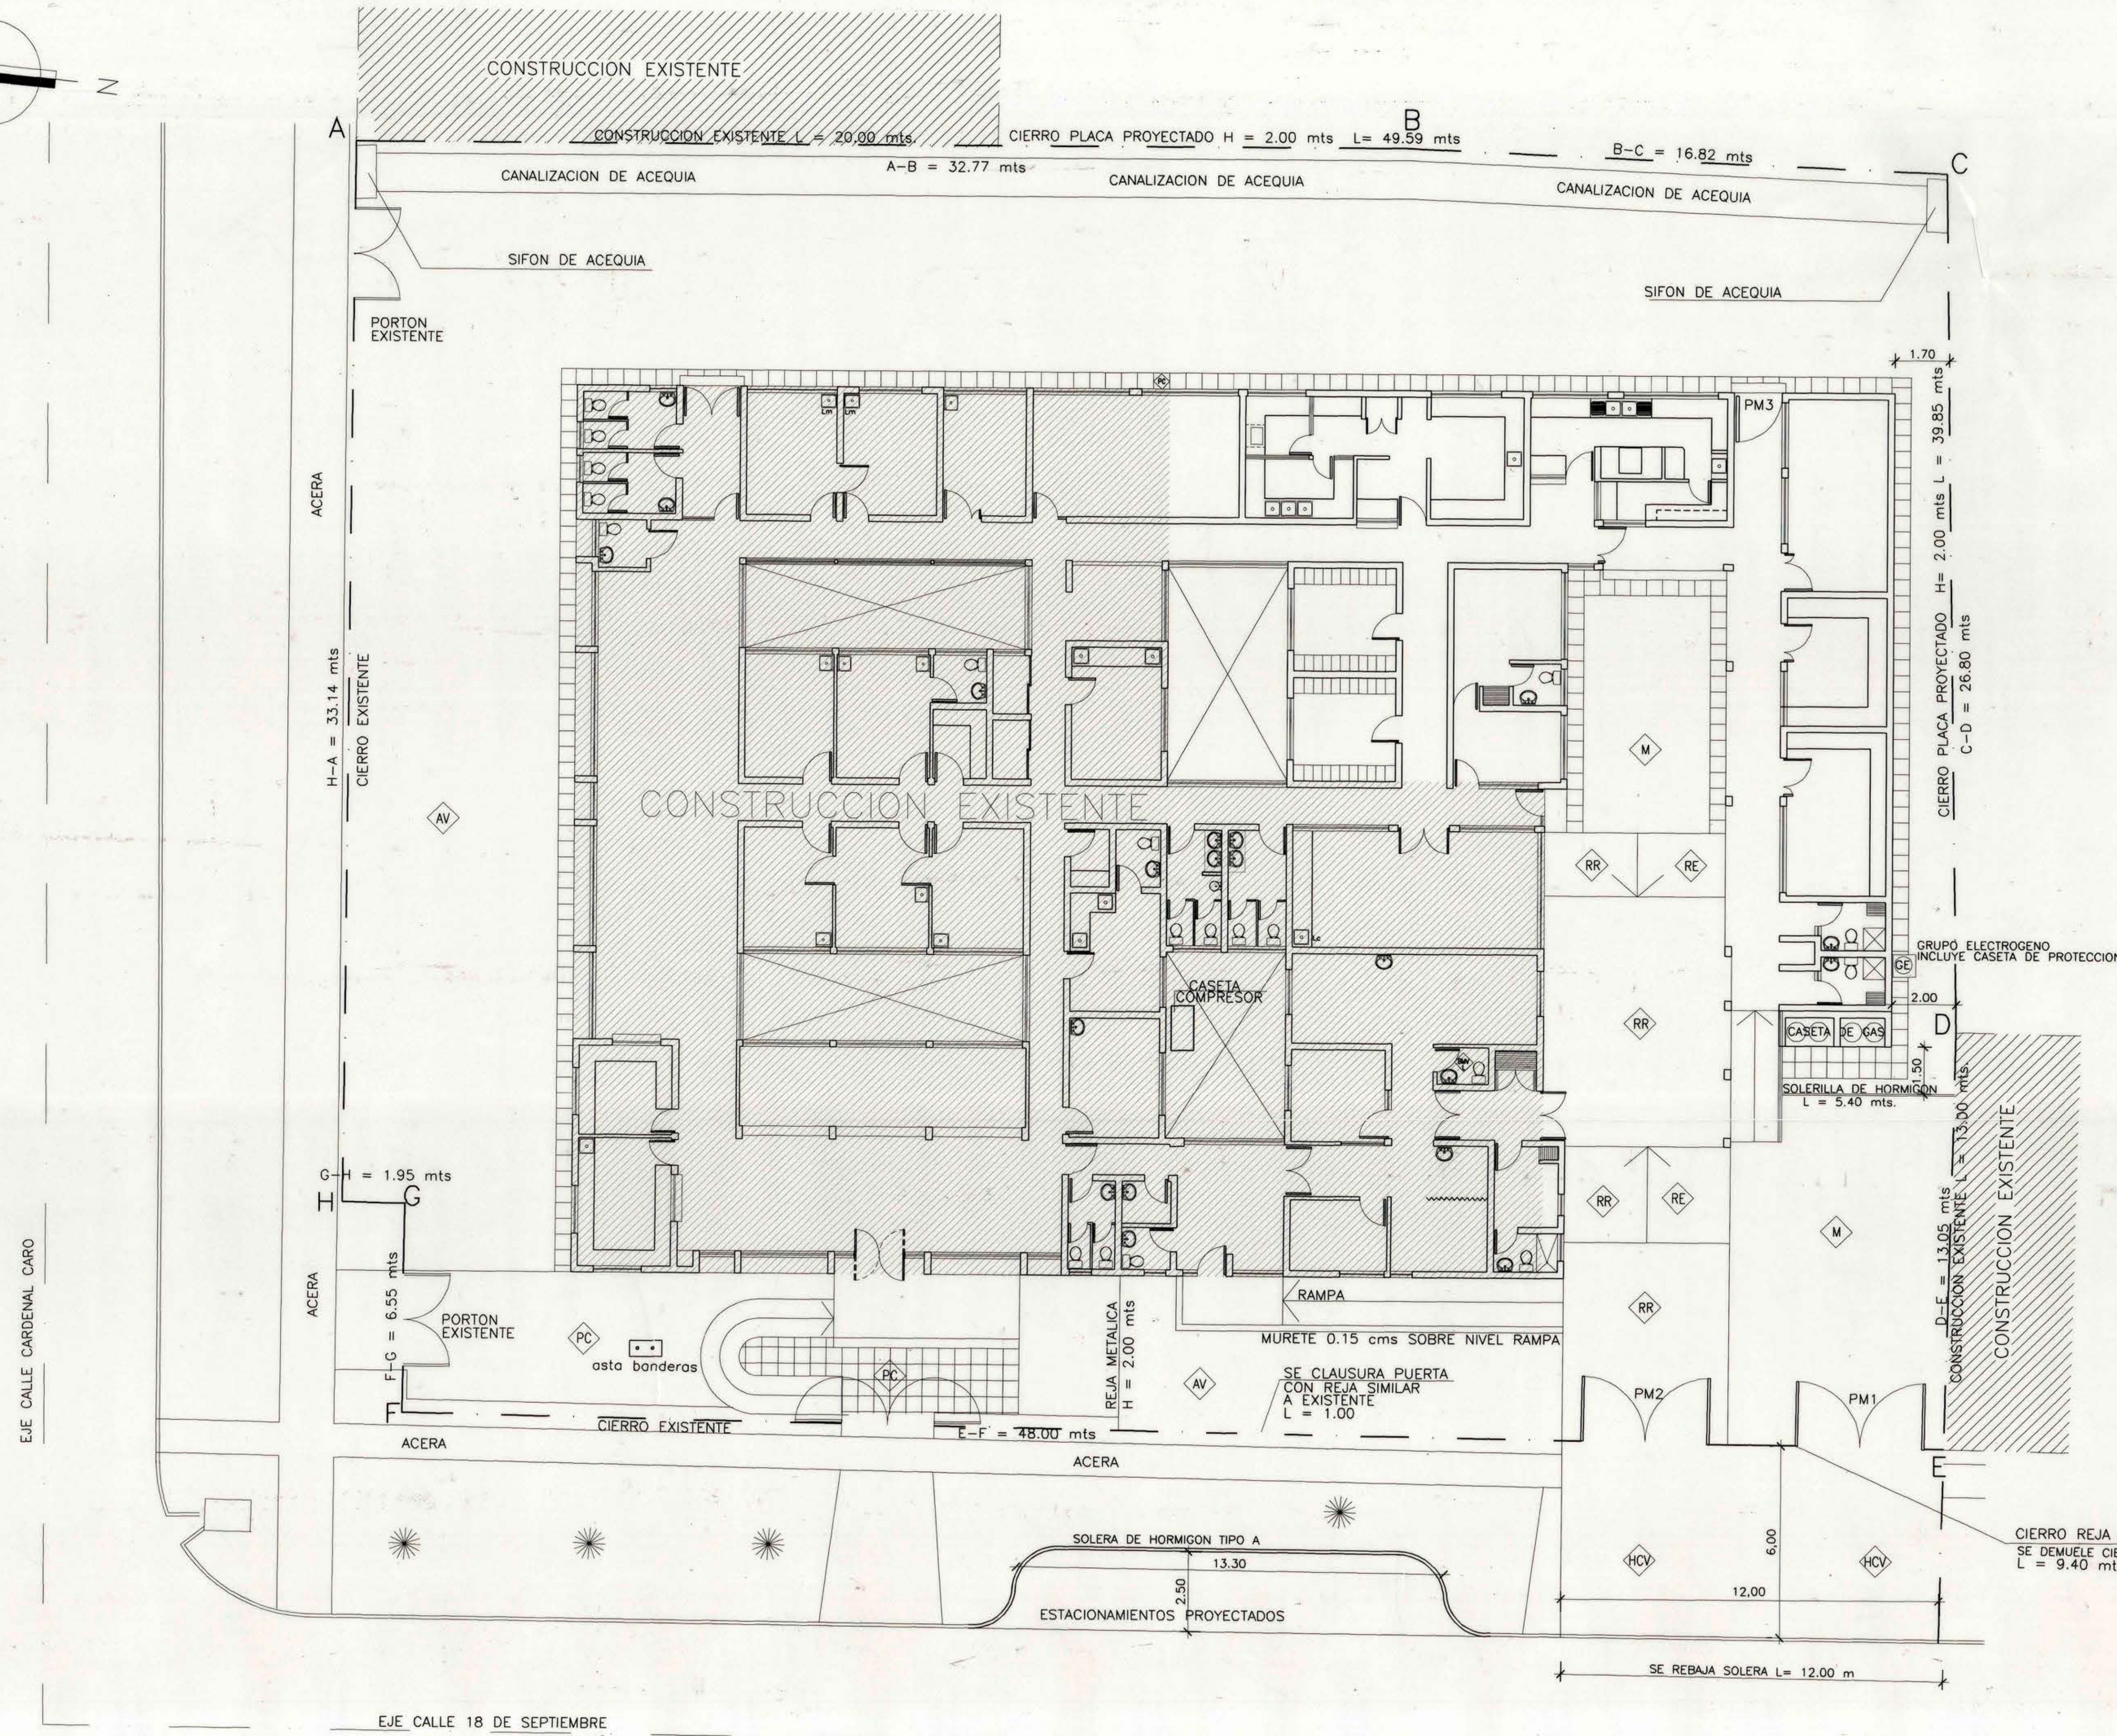


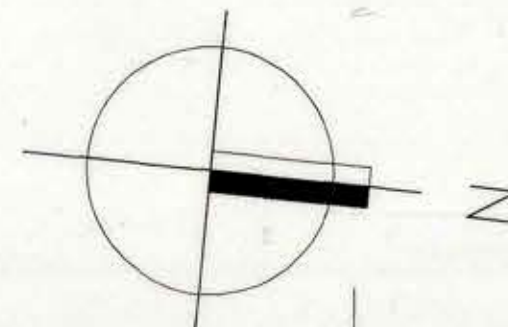


ESQUEMA DE SUPERFICIES

NOTA  
SUPERFICIE (5) ES MOCHETA ACCESO

- SIMBOLOGIA
- ◊ M MAICILLO
  - ◊ PC PASTELON PREFABRICADO
  - ◊ RE RADIER ESTRIADO
  - ◊ HCV HORMIGON CEMENTO VIBRADO
  - ◊ RR RADIER REFORZADO


|                                |                  |   |       |
|--------------------------------|------------------|---|-------|
| 1.-                            | 5.56 x 17.59     | = | 97.80 |
| 2.-                            | 6.65 x 8.72      | = | 57.99 |
| 3.-                            | 3.50 x 19.30     | = | 67.55 |
| 4.-                            | 0.70 x 4.31      | = | 3.02  |
| 5.-                            | 0.20 x 0.70      | = | 0.14  |
| TOTAL SUPERFICIE NETA = 226.50 |                  |   |       |
| A.-                            | 1.50 x 19.30 / 2 | = | 14.47 |
| B.-                            | 5.65 x 6.29 / 2  | = | 17.77 |
| TOTAL 1/2 SUPERFICIE = 32.24   |                  |   |       |
| TOTAL SUP. PROYECTADA = 258.74 |                  |   |       |

| SITUACION                         |            | m2      | %      |
|-----------------------------------|------------|---------|--------|
| SUPERFICIE EDIFICACION PROYECTADA | AMPLIACION | 258.74  | 13.04  |
|                                   | EXISTENTE  | 680.97  | 34.33  |
|                                   | SUB-TOTAL  | 939.71  | 47.37  |
| SUPERFICIE TOTAL EDIFICADA        |            | 939.71  | 47.37  |
| SUPERFICIE TERRENO LIBRE          |            | 1043.75 | 52.63  |
| SUPERFICIE TOTAL TERRENO          |            | 1983.46 | 100.00 |
| % OCUPACION DE SUELO              |            | 939.71  | 47.37  |

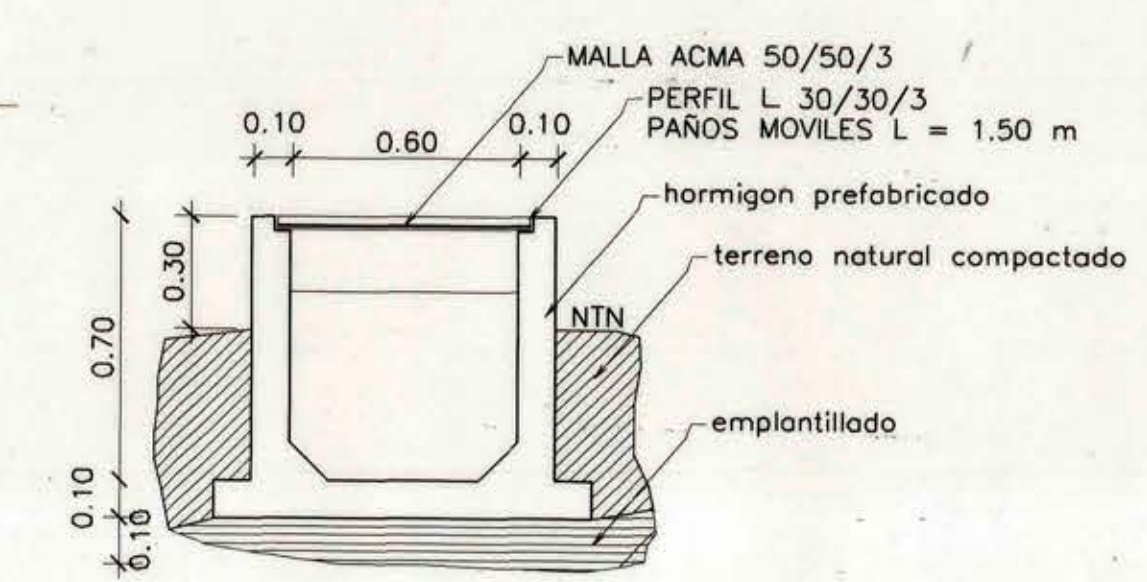


DETALLE CANALIZACION ACEQUIA (TIPO)


EMPLAZAMIENTO  
ESCALA 1 : 100

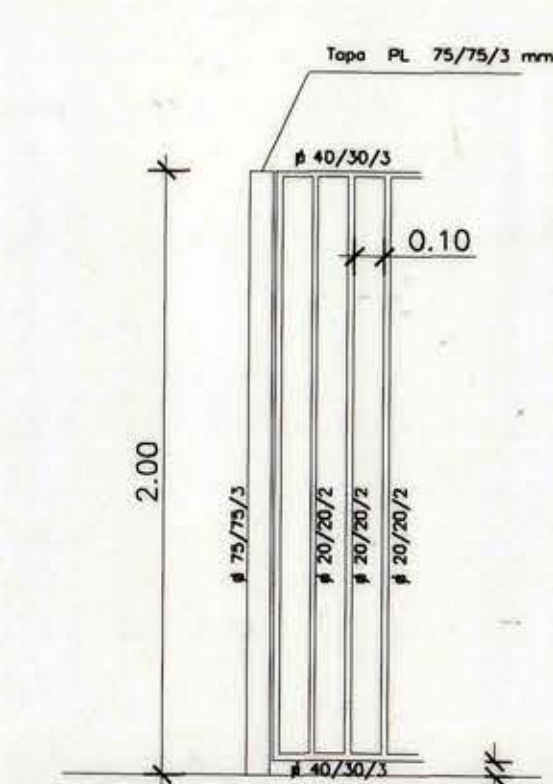

DET. REJA  
ESCALA 1 : 20

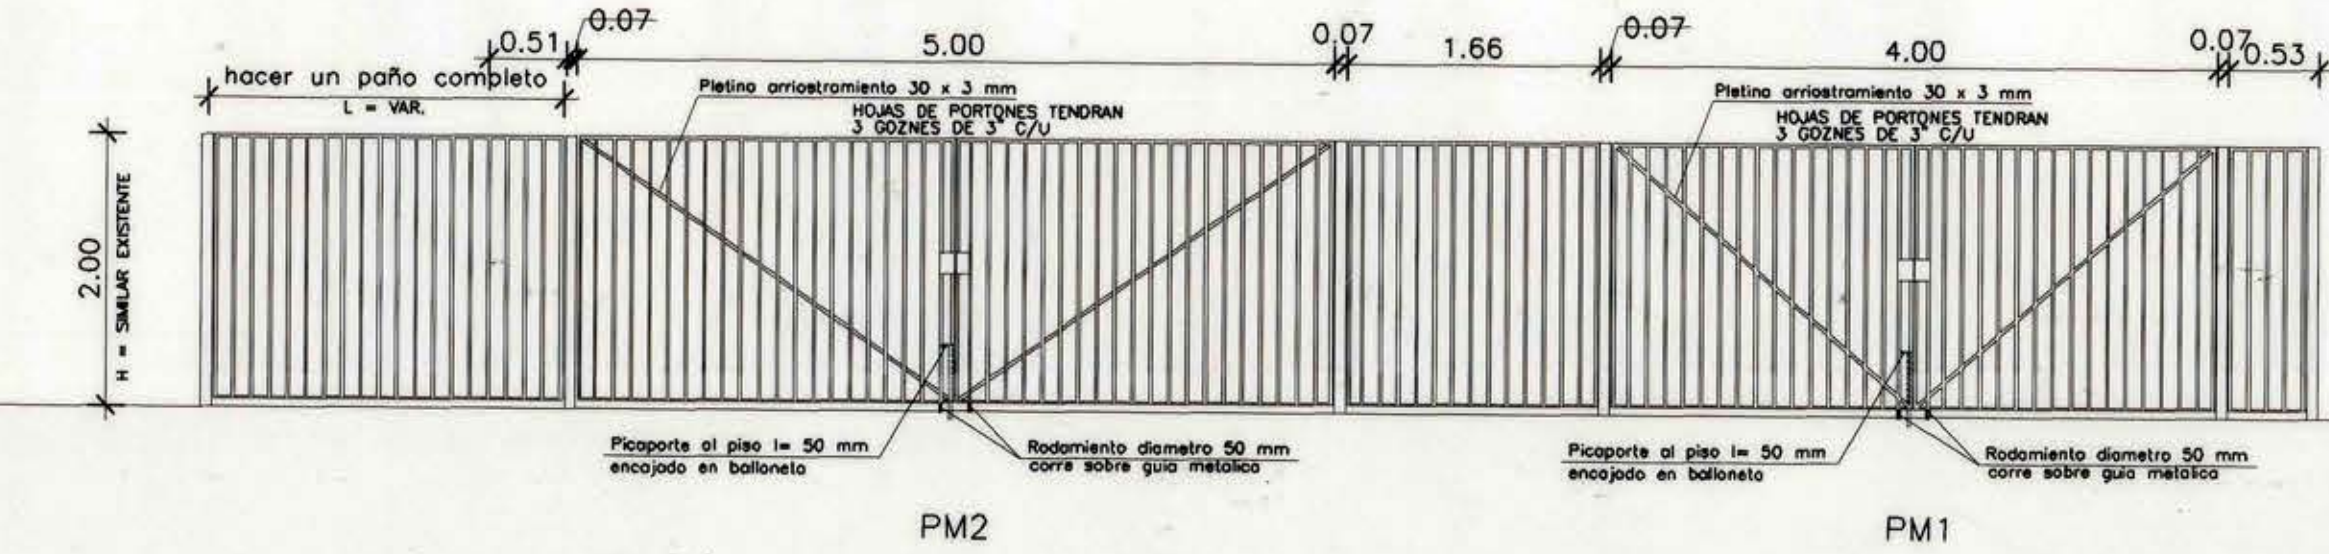

ELEVACION REJA ACCESO  
ESCALA 1 : 50

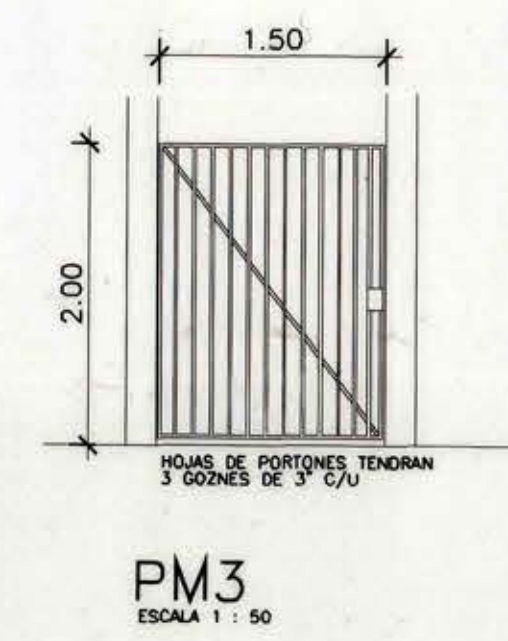

PM3  
ESCALA 1 : 50

|                          |                                             |                                                         |                                                  |
|--------------------------|---------------------------------------------|---------------------------------------------------------|--------------------------------------------------|
| <b>MOP</b>               |                                             | DIRECCION DE ARQUITECTURA<br>OFICINA REGIONAL VI REGION |                                                  |
| REGION VI REGION         | OBRA NORMALIZACION CONSULTORIO DE PERALILLO |                                                         |                                                  |
| PROVINCIA COLCHAGUA      | CONTENIDO EMPLAZAMIENTO-SUPERFICIES         |                                                         |                                                  |
| COMUNA PERALILLO         | DIBUJO J.C.I.O.                             |                                                         |                                                  |
| ARQUITECTO REGIONAL      | FECHA OCT. 2002                             | CLAVE A                                                 | OBSERVACIONES                                    |
| OSCAR E. NOVOA VARGAS    | ARGTO. JEFE U. PROYECTOS                    | FORMATO 0.75 x 1.10                                     | MODIFICADO PARA PERMISO DE EDIFICACION NOV./2003 |
| FRANCISCO HERNANDEZ DIAZ | ARQUITECTO PROYECTISTA                      | LAMINA N                                                |                                                  |
| FRANCISCO HERNANDEZ DIAZ | ARQUITECTO COORDINADOR                      | 4 DE 16                                                 |                                                  |
| ESCALA LAS INDICADAS     | TUBO N° 360                                 |                                                         |                                                  |