


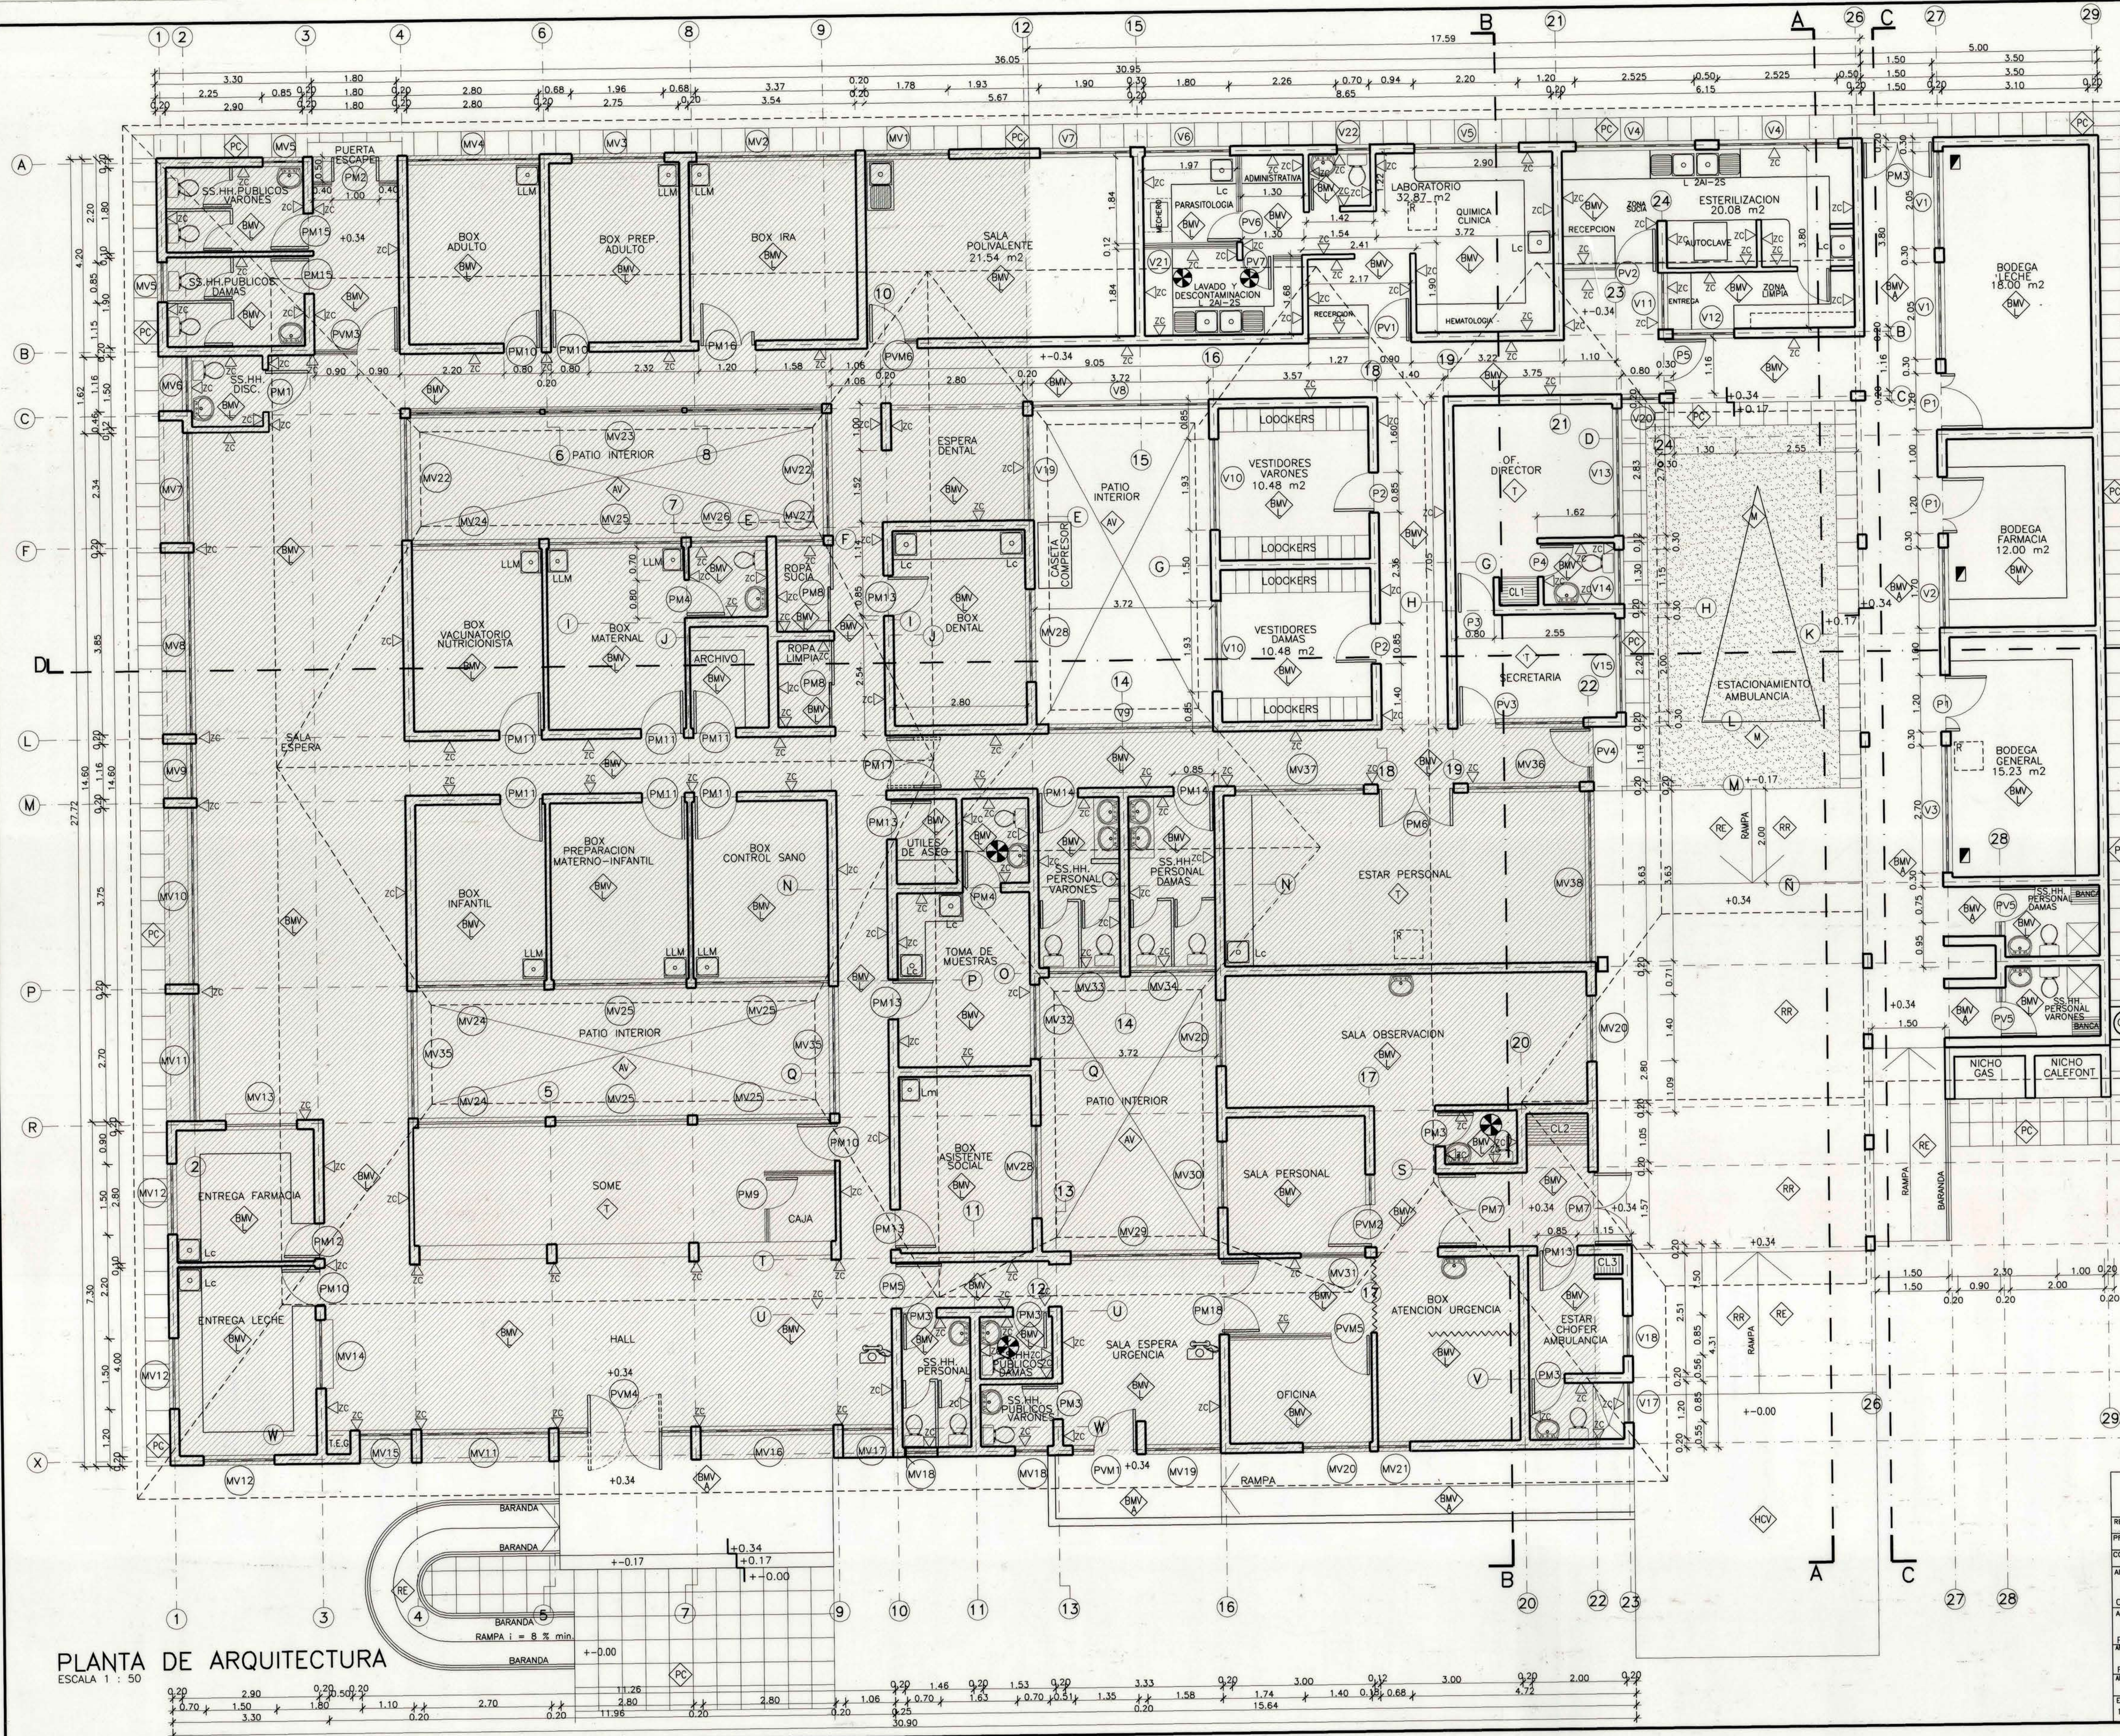

- SIMBOLOGIA**
- RR RADIER REFORZADO
 - HCV HORMIGON CEMENTO VIBRADO
 - AV AREA VERDE
 - RE RADIER ESTRIBADO
 - T TARQUET
 - PC PASTELON DE CEMENTO 50 x 50
 - BMV BALDOSA MICROVIBRADA LISA
 - BMV BALDOSA MICROVIBRADA ANTIDESLIZANTE
 - M MAICILLO
 - P PUERTAS
 - V VENTANAS
 - ZC ZOCALO CERAMICA h = 2.10 mts
 - INODORO
 - LAVAMANOS
 - Lc LAVACOPAS
 - Lm LAVAMANOS QUIRURGICO
 - R PUERTA DE REGISTRO ENTRETECHO
 - TELEFONO PUBLICO
 - EXTRACTOR
 - CELOSIAS DE ALUMINIO ESTAMPADO 20 x 30

PLANTA DE ARQUITECTURA
ESCALA 1 : 50

MOP		DIRECCION DE ARQUITECTURA	
REGION VI REGION		OFICINA REGIONAL VI REGION	
PROVINCIA COLCHAGUA	OBRA NORMALIZACION CONSULTORIO DE PERALILLO		
COMUNA PERALILLO	CONTENIDO PLANTA ARQUITECTURA PROYECTADA		
ARQUITECTO REGIONAL	DIBUJO J.C.L.O.	OBSERVACIONES	
OSCAR E. NOVOA VARGAS	FECHA OCT. 2002	MODIFICADO PARA PERMISO DE EDIFICACION NOV./2003	
ARGITO JEFE U. PROYECTOS	FORMATO 0.75 x 1.10		
FRANCISCO HERNANDEZ DIAZ	LAMINA N°		
FRANCISCO HERNANDEZ DIAZ	5 DE 16		
ESCALA 1 : 50	TUBO N° 360		