

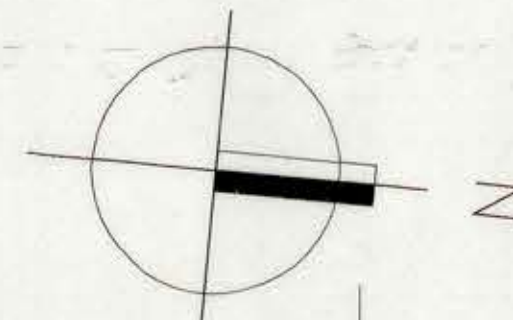


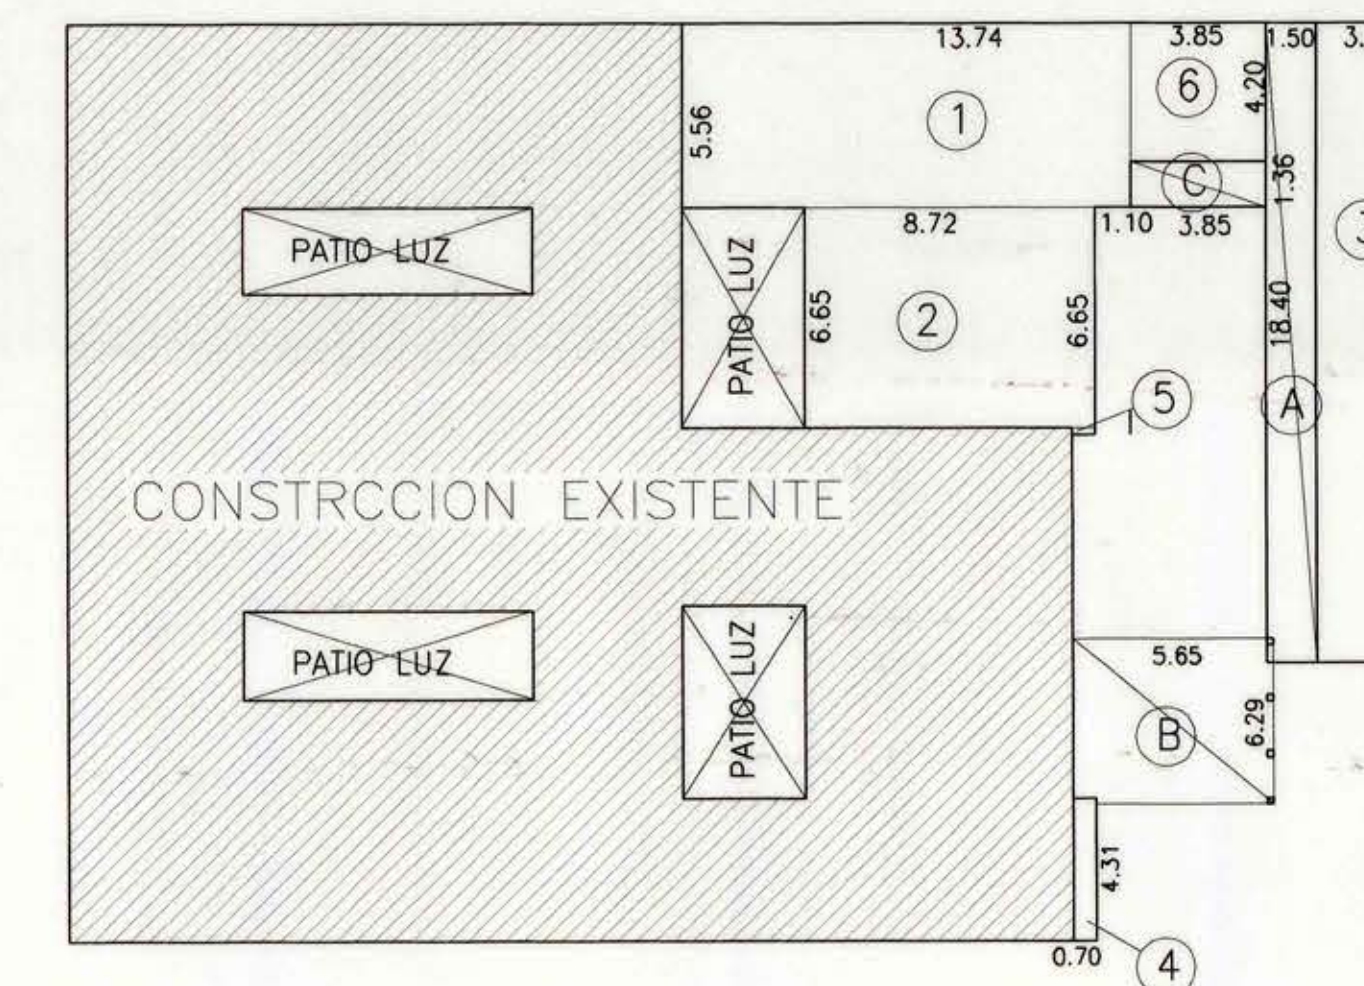

EJE CALLE CARDEVAL CARO

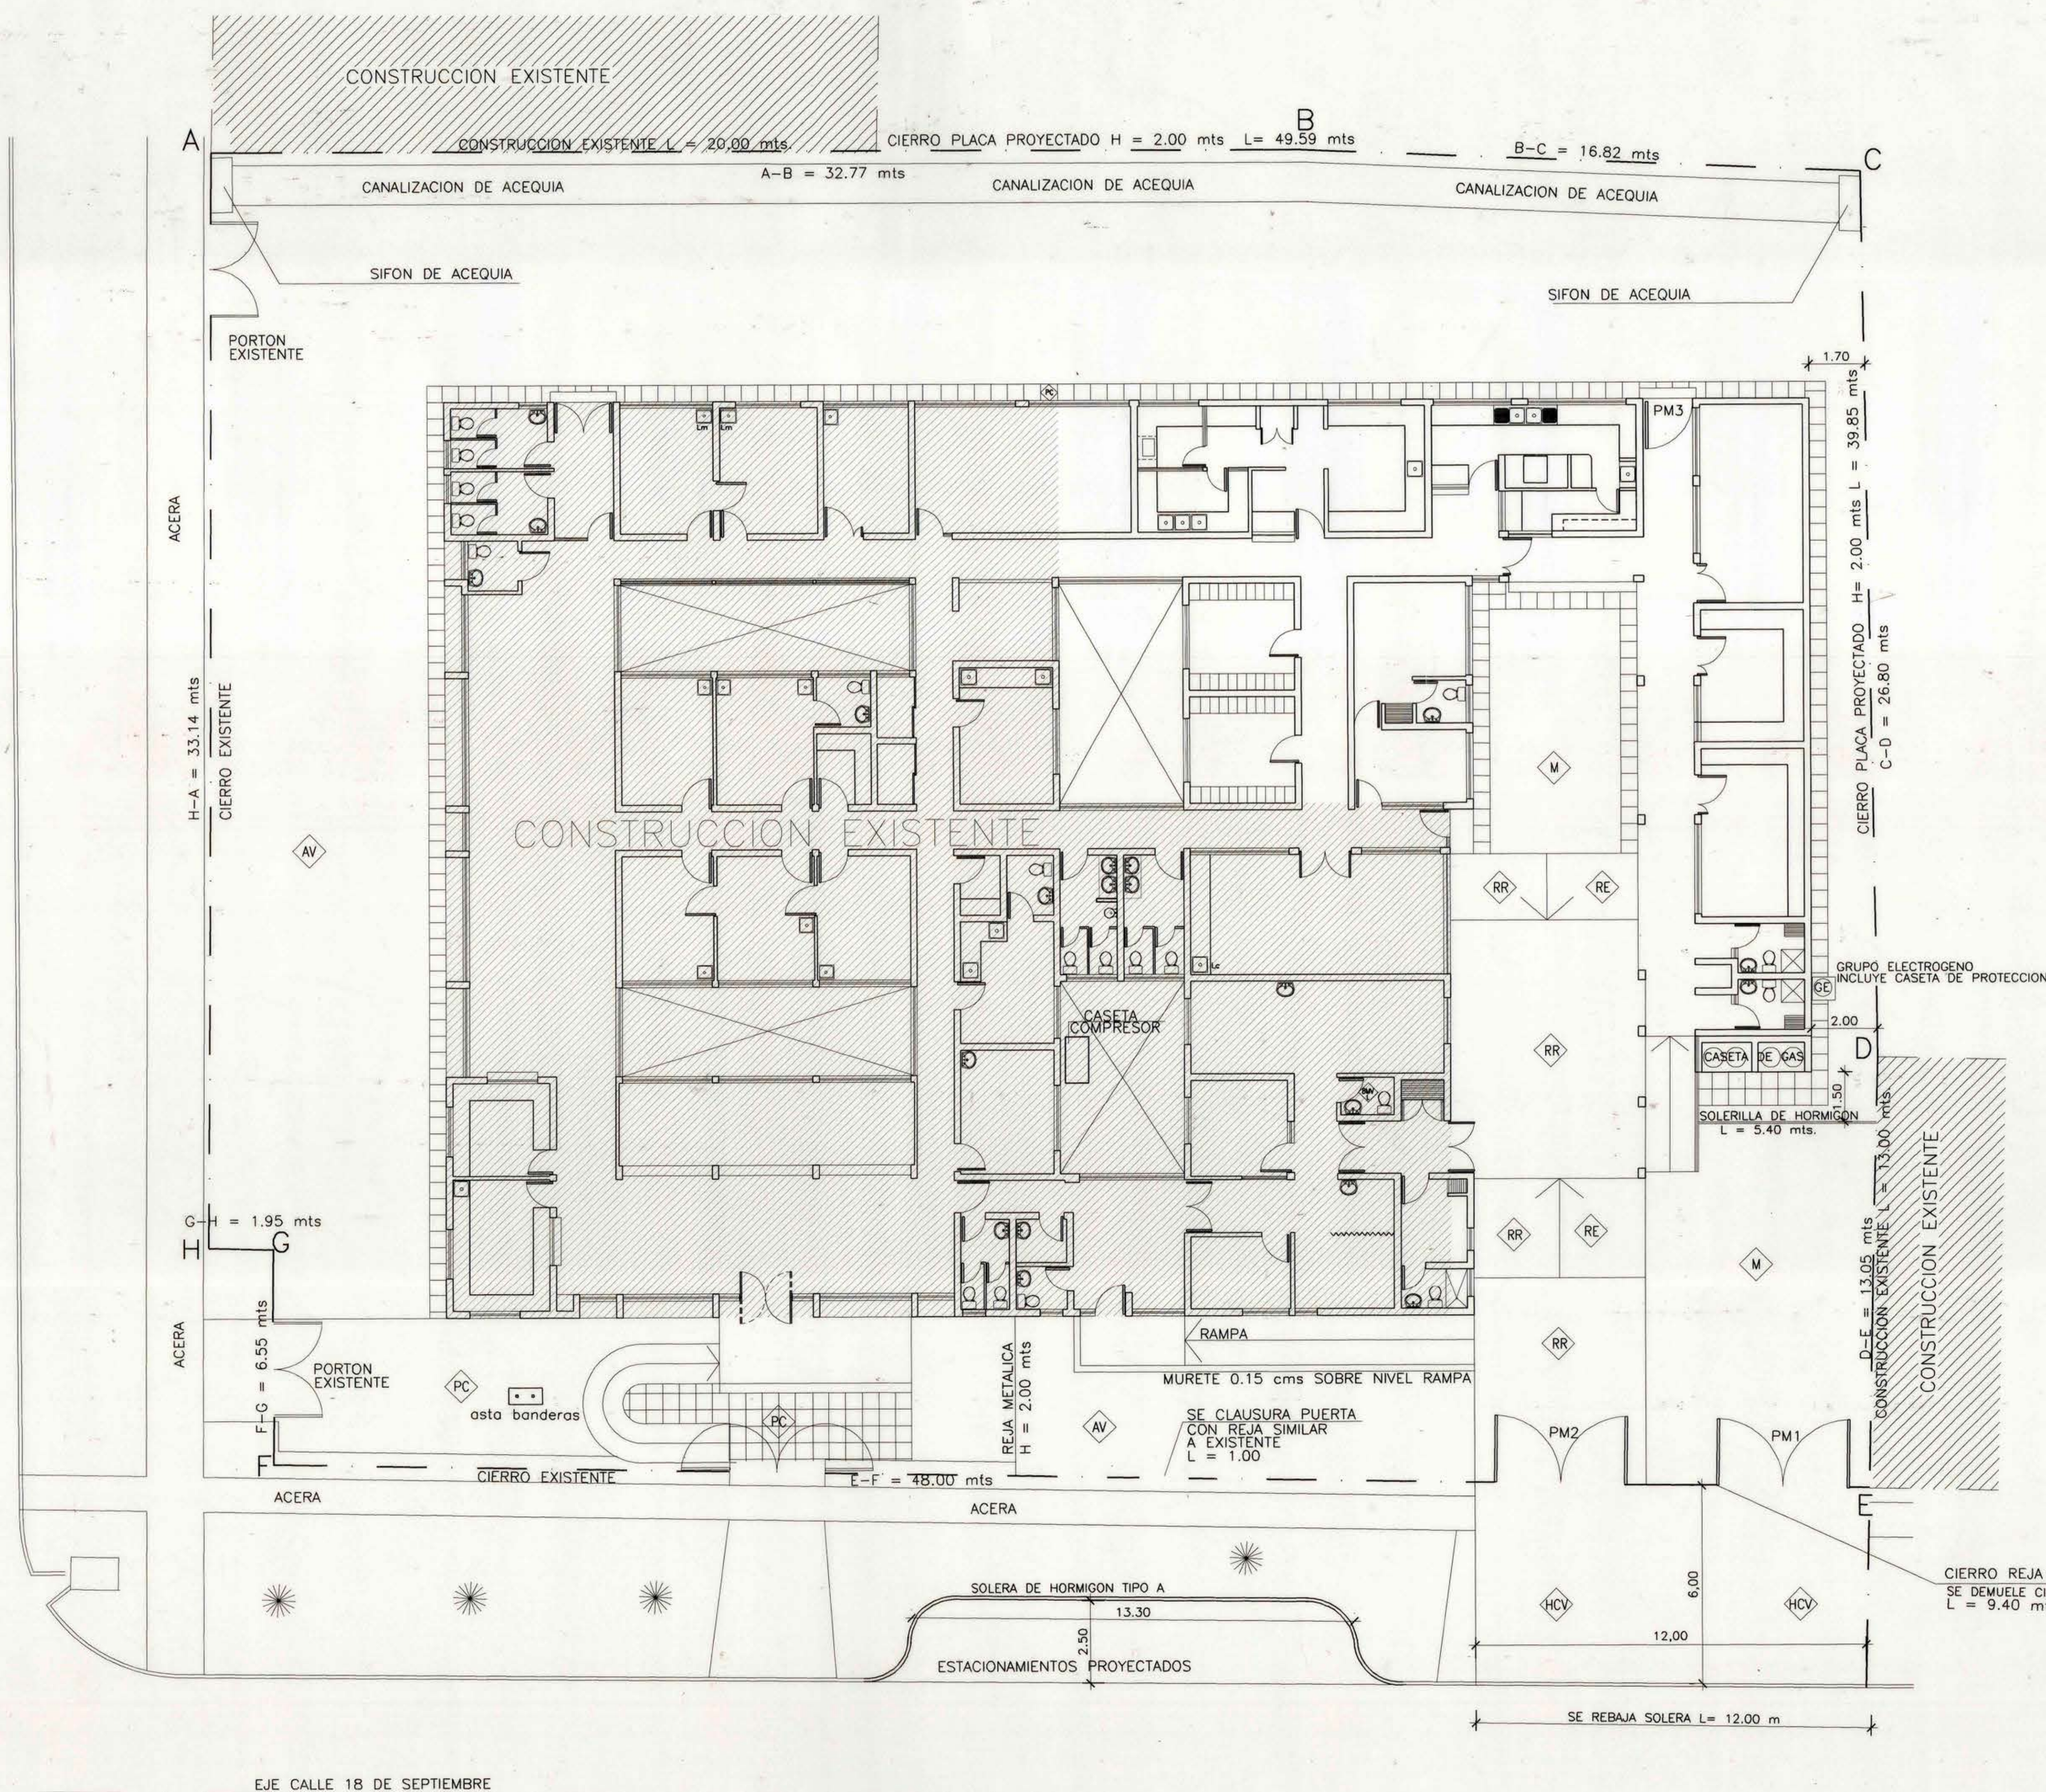

ESQUEMA DE SUPERFICIES

NOTA
SUPERFICIE (5) ES MOCHETA ACCESO

SIMBOLOGIA

- M MAICILLO
- PC PASTELON PREFABRICADO
- RE RADIER ESTRIBADO
- HCV HORMIGON CEMENTO VIBRADO
- RR RADIER REFORZADO

1.-	5.56 x 13.74	=	76.39
2.-	6.65 x 8.72	=	57.99
3.-	3.50 x 19.30	=	67.55
4.-	0.70 x 4.31	=	3.02
5.-	0.20 x 0.70	=	0.14
6.-	3.85 x 4.20	=	16.17

TOTAL SUPERFICIE NETA = 221.26

A.- 1.50 x 19.30 / 2 = 14.47

B.- 5.65 x 6.29 / 2 = 17.77


C.- 1.36 x 3.85 / 2 = 2.62

TOTAL 1/2 SUPERFICIE = 34.86

TOTAL SUP. PROYECTADA = 256.12


CUADRO DE SUPERFICIES

SITUACION	m2	%
SUPERFICIE EDIFICACION PROYECTADA	256.12	12.91
EXISTENTE	680.97	34.33
SUB-TOTAL	937.09	47.24
SUPERFICIE TOTAL EDIFICADA	937.09	47.24
SUPERFICIE TERRENO LIBRE	1046.37	52.76
SUPERFICIE TOTAL TERRENO	1983.46	100.00
% OCUPACION DE SUELO	937.09	47.24

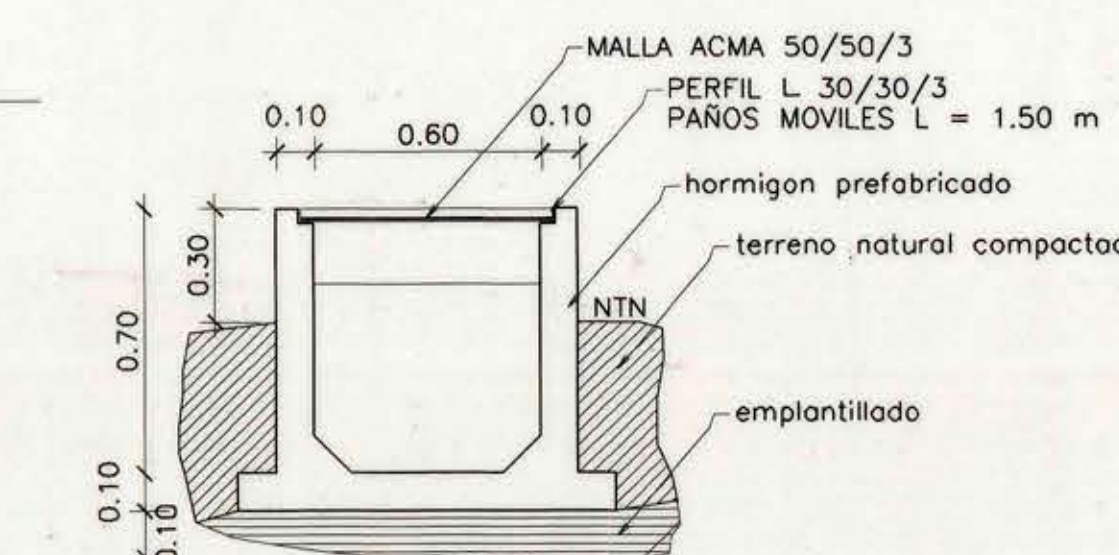


DETALLE CANALIZACION ACEQUIA (TIPO)

EMPLAZAMIENTO
ESCALA 1 : 100

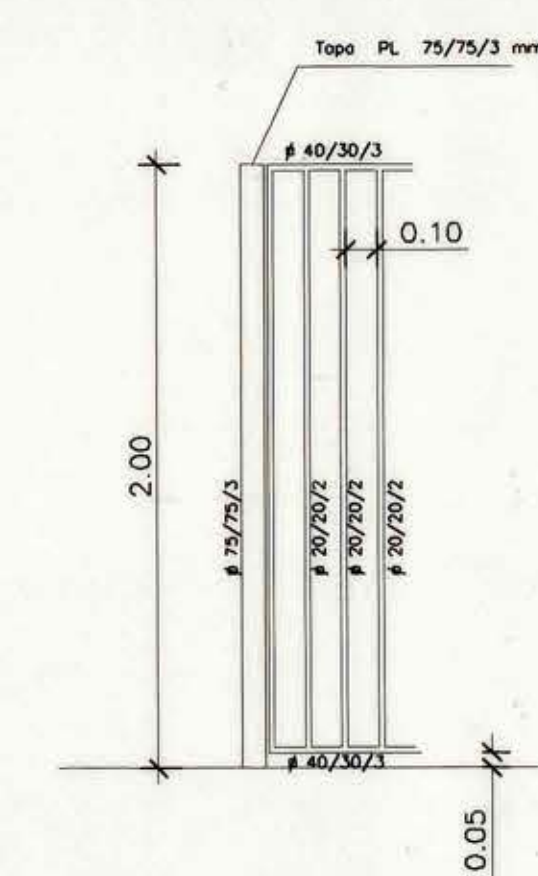

DET. REJA
ESCALA 1 : 20

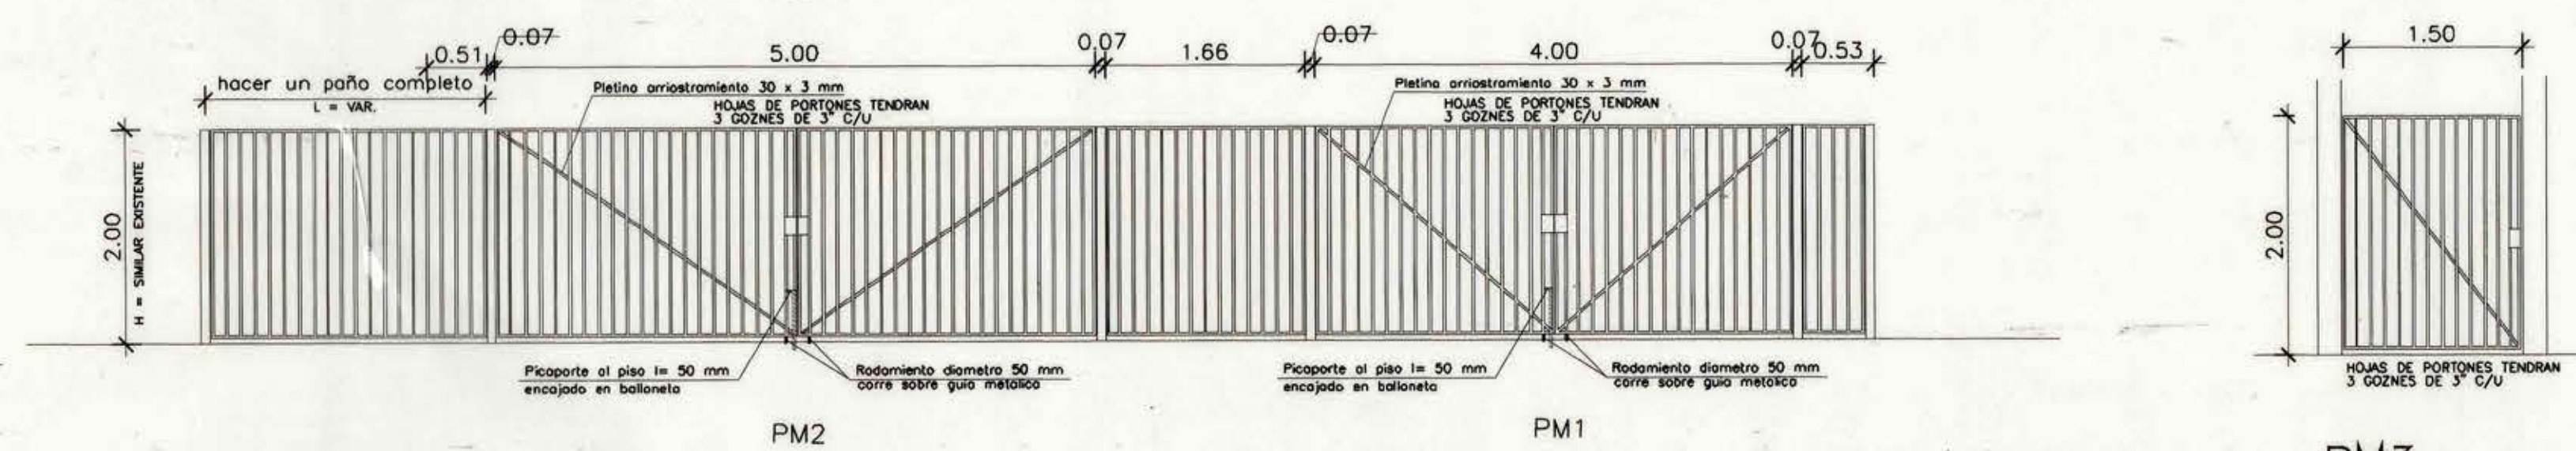

ELEVACION REJA ACCESO
ESCALA 1 : 20



PM3
ESCALA 1 : 20

MOP		DIRECCION DE ARQUITECTURA	
REGION VI REGION		OFICINA REGIONAL VI REGION	
PROVINCIA COLCHAGUA	OBRA NORMALIZACION CONSULTORIO DE PERALILLO		
COMUNA PERALILLO	CONTENIDO EMPLAZAMIENTO-SUPERFICIES		
ARQUITECTO REGIONAL	DIBUJO J.C.L.O.	OBSERVACIONES	
OSCAR E. NOVOA VARGAS	FECHA OCT. 2002	CLAVE A	MODIFICADO PARA PERMISO DE EDIFICACION NOV./2003
ARQTO. JEFE D. PROYECTOS	FORMATO SUPERFICIE		
FRANCISCO HERNANDEZ DIAZ	0.75 x 1.10		
ARQUITECTO PROYECTISTA	LAMINA N		
FRANCISCO HERNANDEZ DIAZ	4 DE 16		
ARQUITECTO COLABORADOR	TUBO N° 360		
ESCALA LAS INDICADAS			