

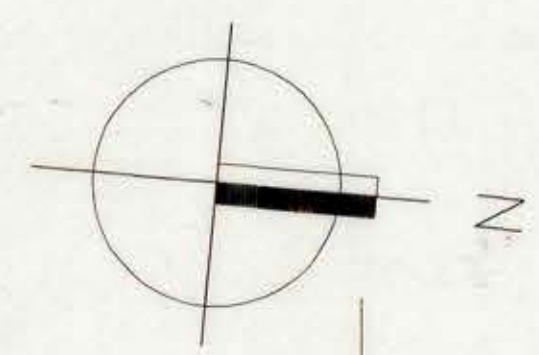


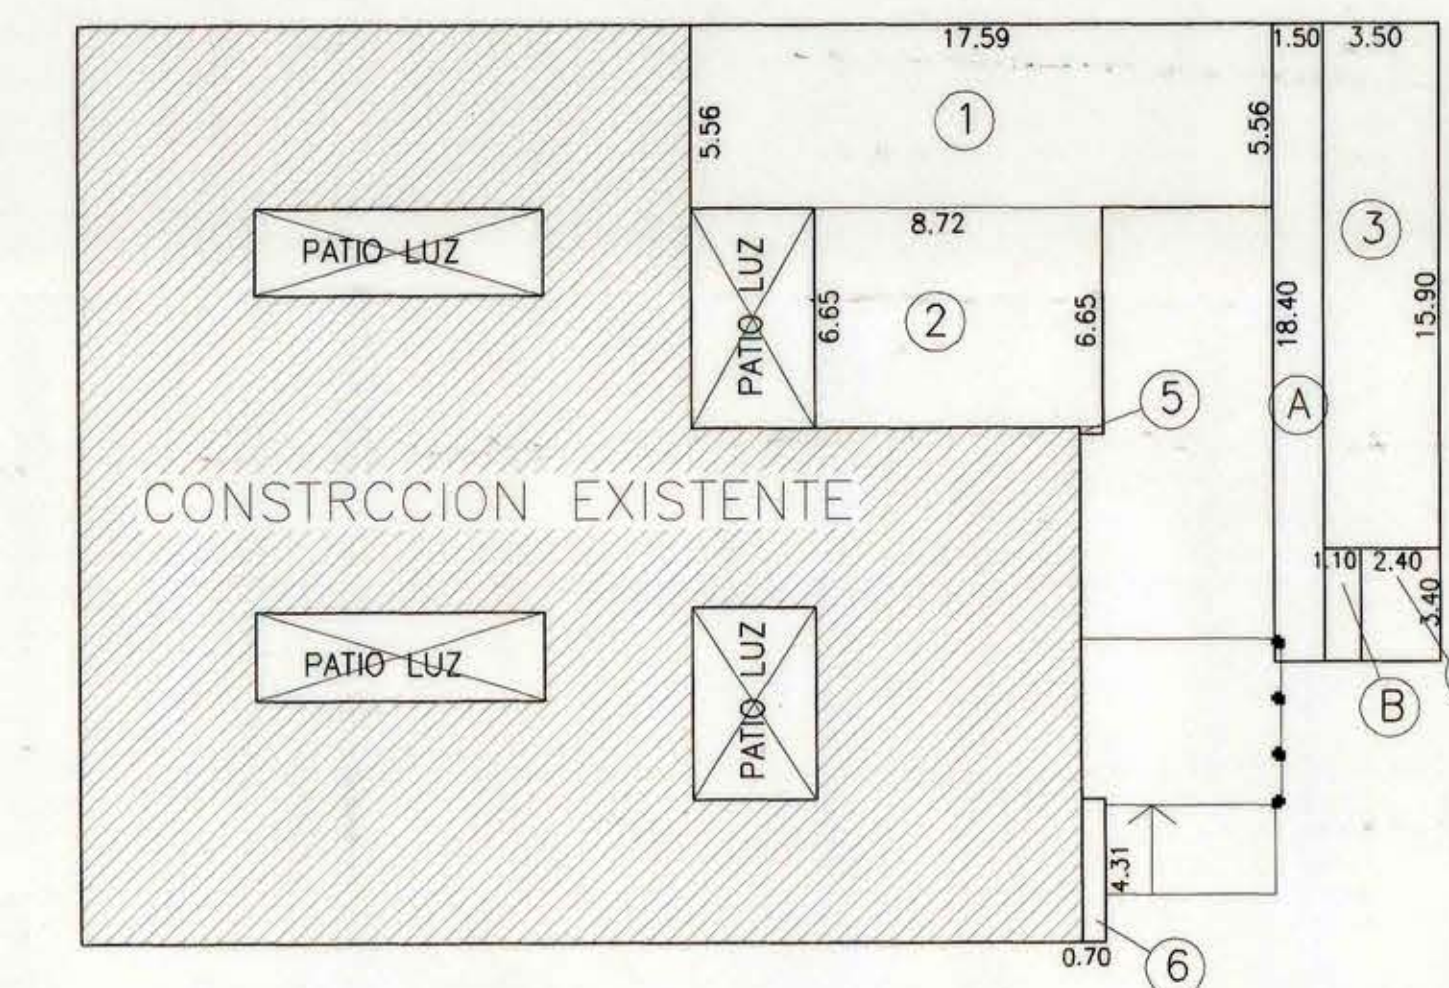

EJE CALLE CARDENAL CARO

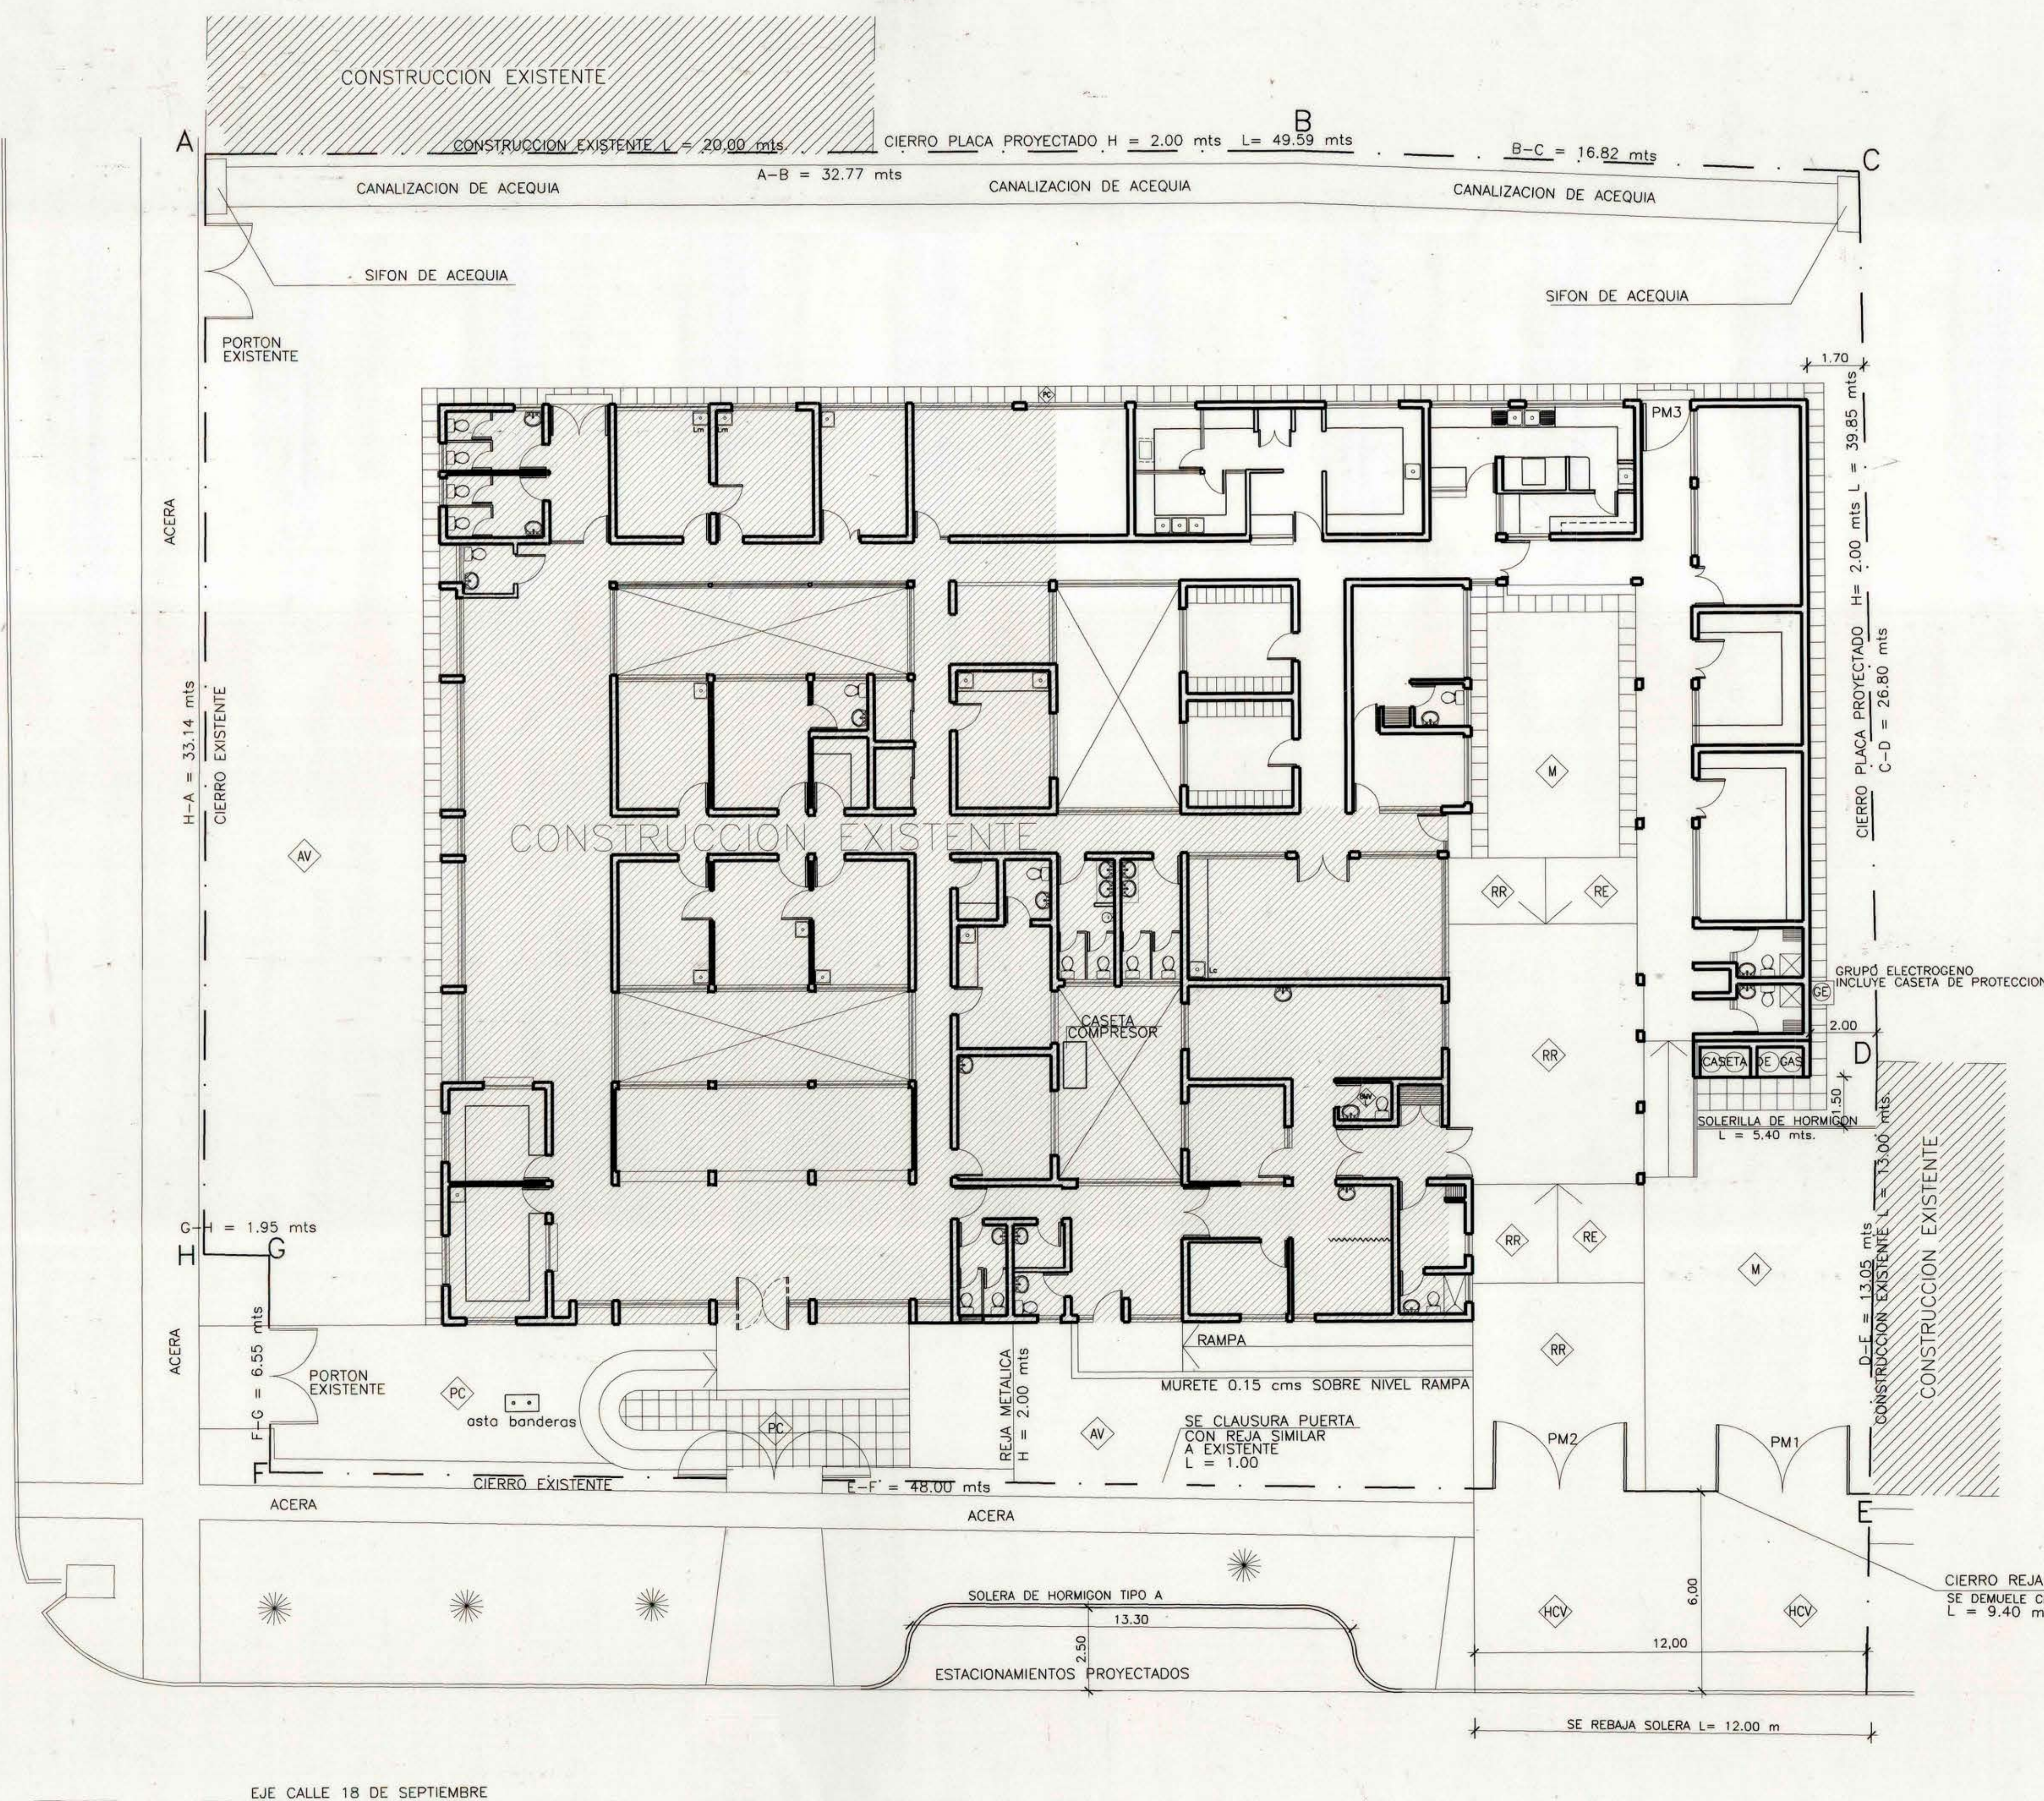

ESQUEMA DE SUPERFICIES

SIMBOLOGIA


- M MAICILLO
- PC PASTELON PREFABRICADO
- RE RADIER ESTRIBADO
- HCV HORMIGON CEMENTO VIBRADO
- RR RADIER REFORZADO

1.-	5.56 x 17.59	=	97.80
2.-	6.65 x 8.72	=	57.99
3.-	3.50 x 15.90	=	55.65
4.-	2.40 x 3.40	=	8.60
5.-	0.20 x 0.70	=	0.14
6.-	0.70 x 4.31	=	3.02

TOTAL SUPERFICIE NETA	=	223.20
A.- 1.50 x 18.40 / 2	=	13.80
B.- 1.10 x 3.40 / 2	=	1.87
TOTAL 1/2 SUPERFICIE	=	15.67
TOTAL SUP. PROYECTADA	=	238.87


CUADRO DE SUPERFICIES

SITUACION	m2	%
SUPERFICIE EDIFICACION PROYECTADA	238.87	12.04
EXISTENTE	680.97	34.33
SUB-TOTAL	919.84	46.37
SUPERFICIE TOTAL EDIFICADA	919.84	46.37
SUPERFICIE TERRENO LIBRE	1063.62	53.63
SUPERFICIE TOTAL TERRENO	1983.46	100.00
% OCUPACION DE SUELO	919.84	46.37

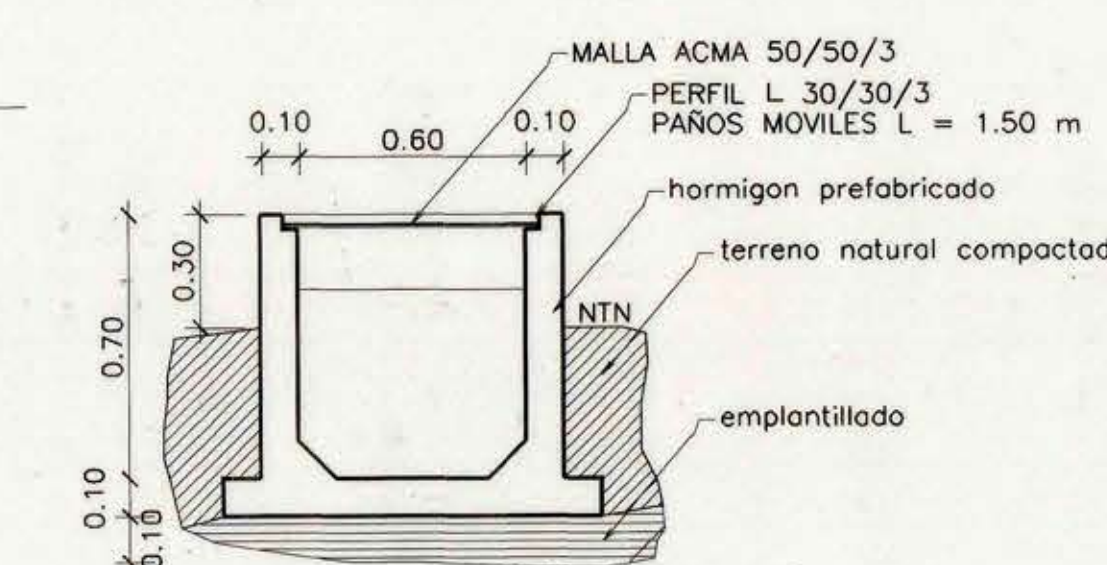


DETALLE CANALIZACION ACEQUIA (TIPO)


EMPLAZAMIENTO
ESCALA 1 : 100

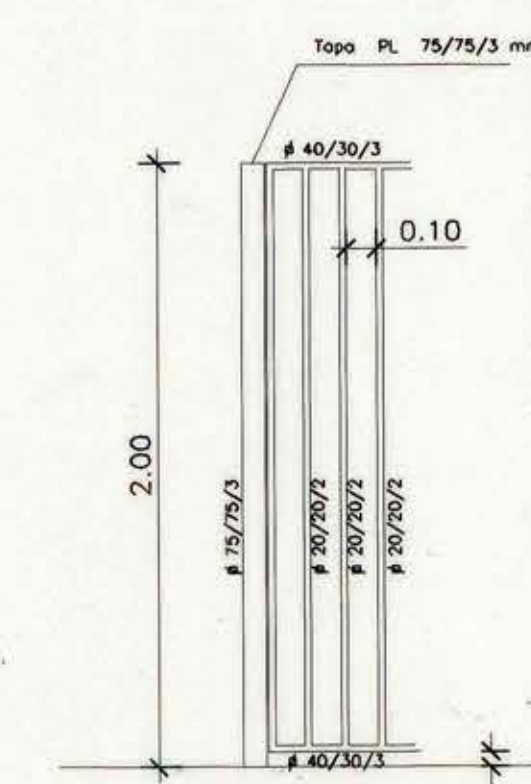

DET. REJA
ESCALA 1 : 20

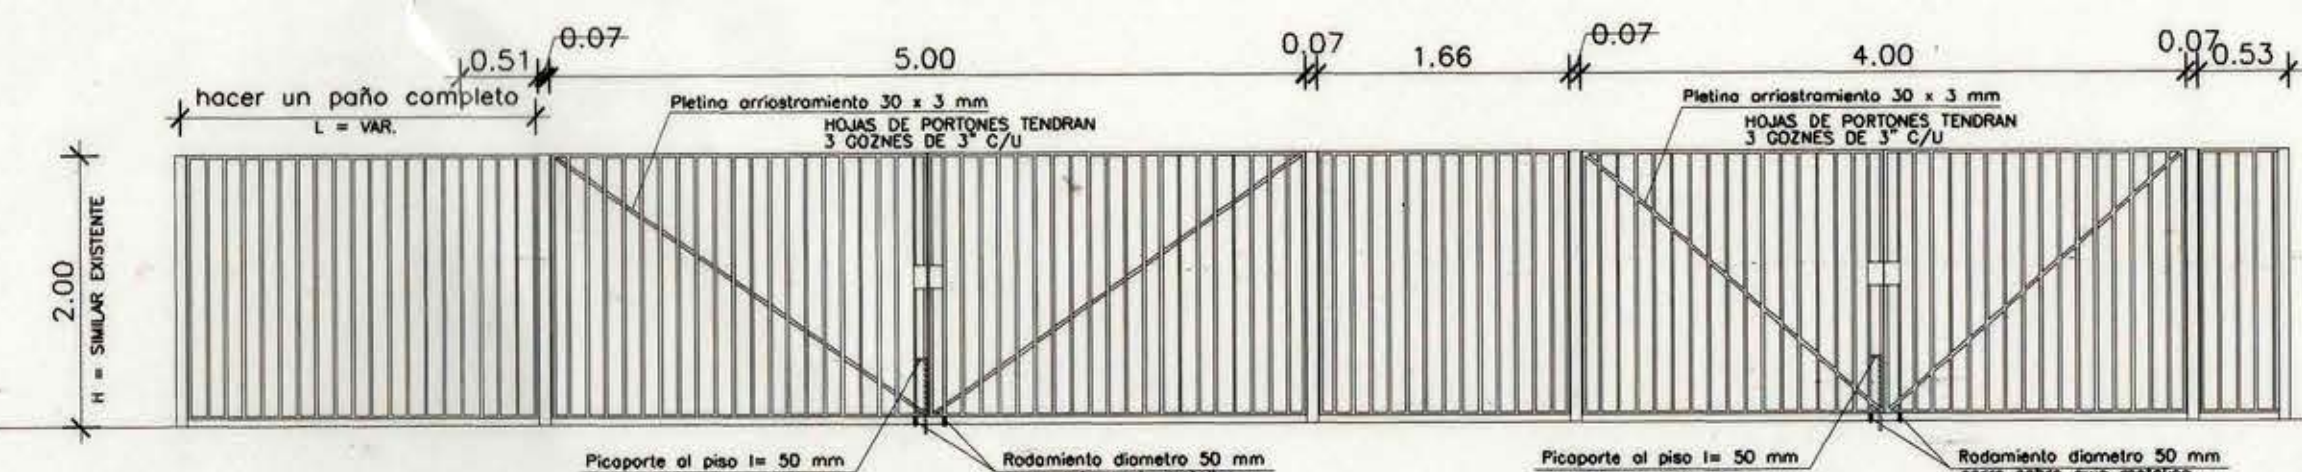

ELEVACION REJA ACCESO
ESCALA 1 : 50

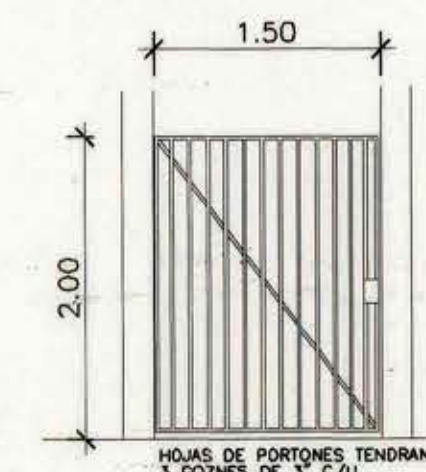

PM3
ESCALA 1 : 50

MOP		DIRECCION DE ARQUITECTURA	
VI REGION		OFICINA REGIONAL VI REGION	
REGION	VI REGION	OBRA	NORMALIZACION CONSULTORIO DE PERALILLO
PROVINCIA	COLCHAGUA	CONTENIDO	EMPLAZAMIENTO-SUPERFICIES
COMUNA	PERALILLO	ARQUITECTO REGIONAL	J.C.L.O.
ARQUITECTO REGIONAL	J.C.L.O.	FECHA	OCT. 2002
OSCAR E. NOVOA VARGAS	ARQUITECTO	CLAVE	A
FRANCISCO HERNANDEZ DIAZ	ARQUITECTO COLABORADOR	FORMATO	0.75 x 1.10
FRANCISCO HERNANDEZ DIAZ	ARQUITECTO COLABORADOR	LAMINA N	4 DE 16
ESCALA	LAS INDICADAS	TUBO N°	360