



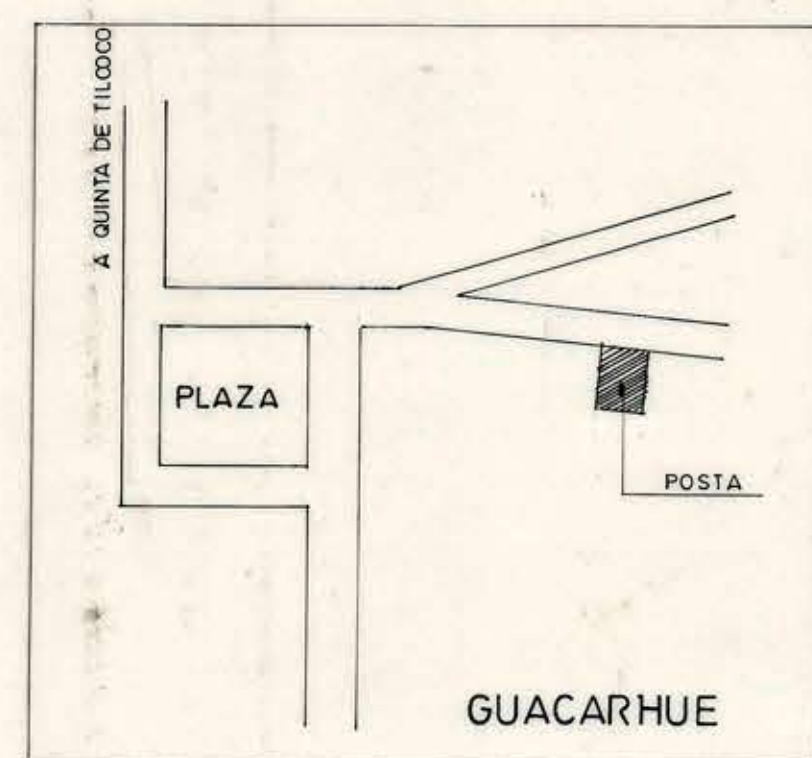

GUACARHUE
UBICACION

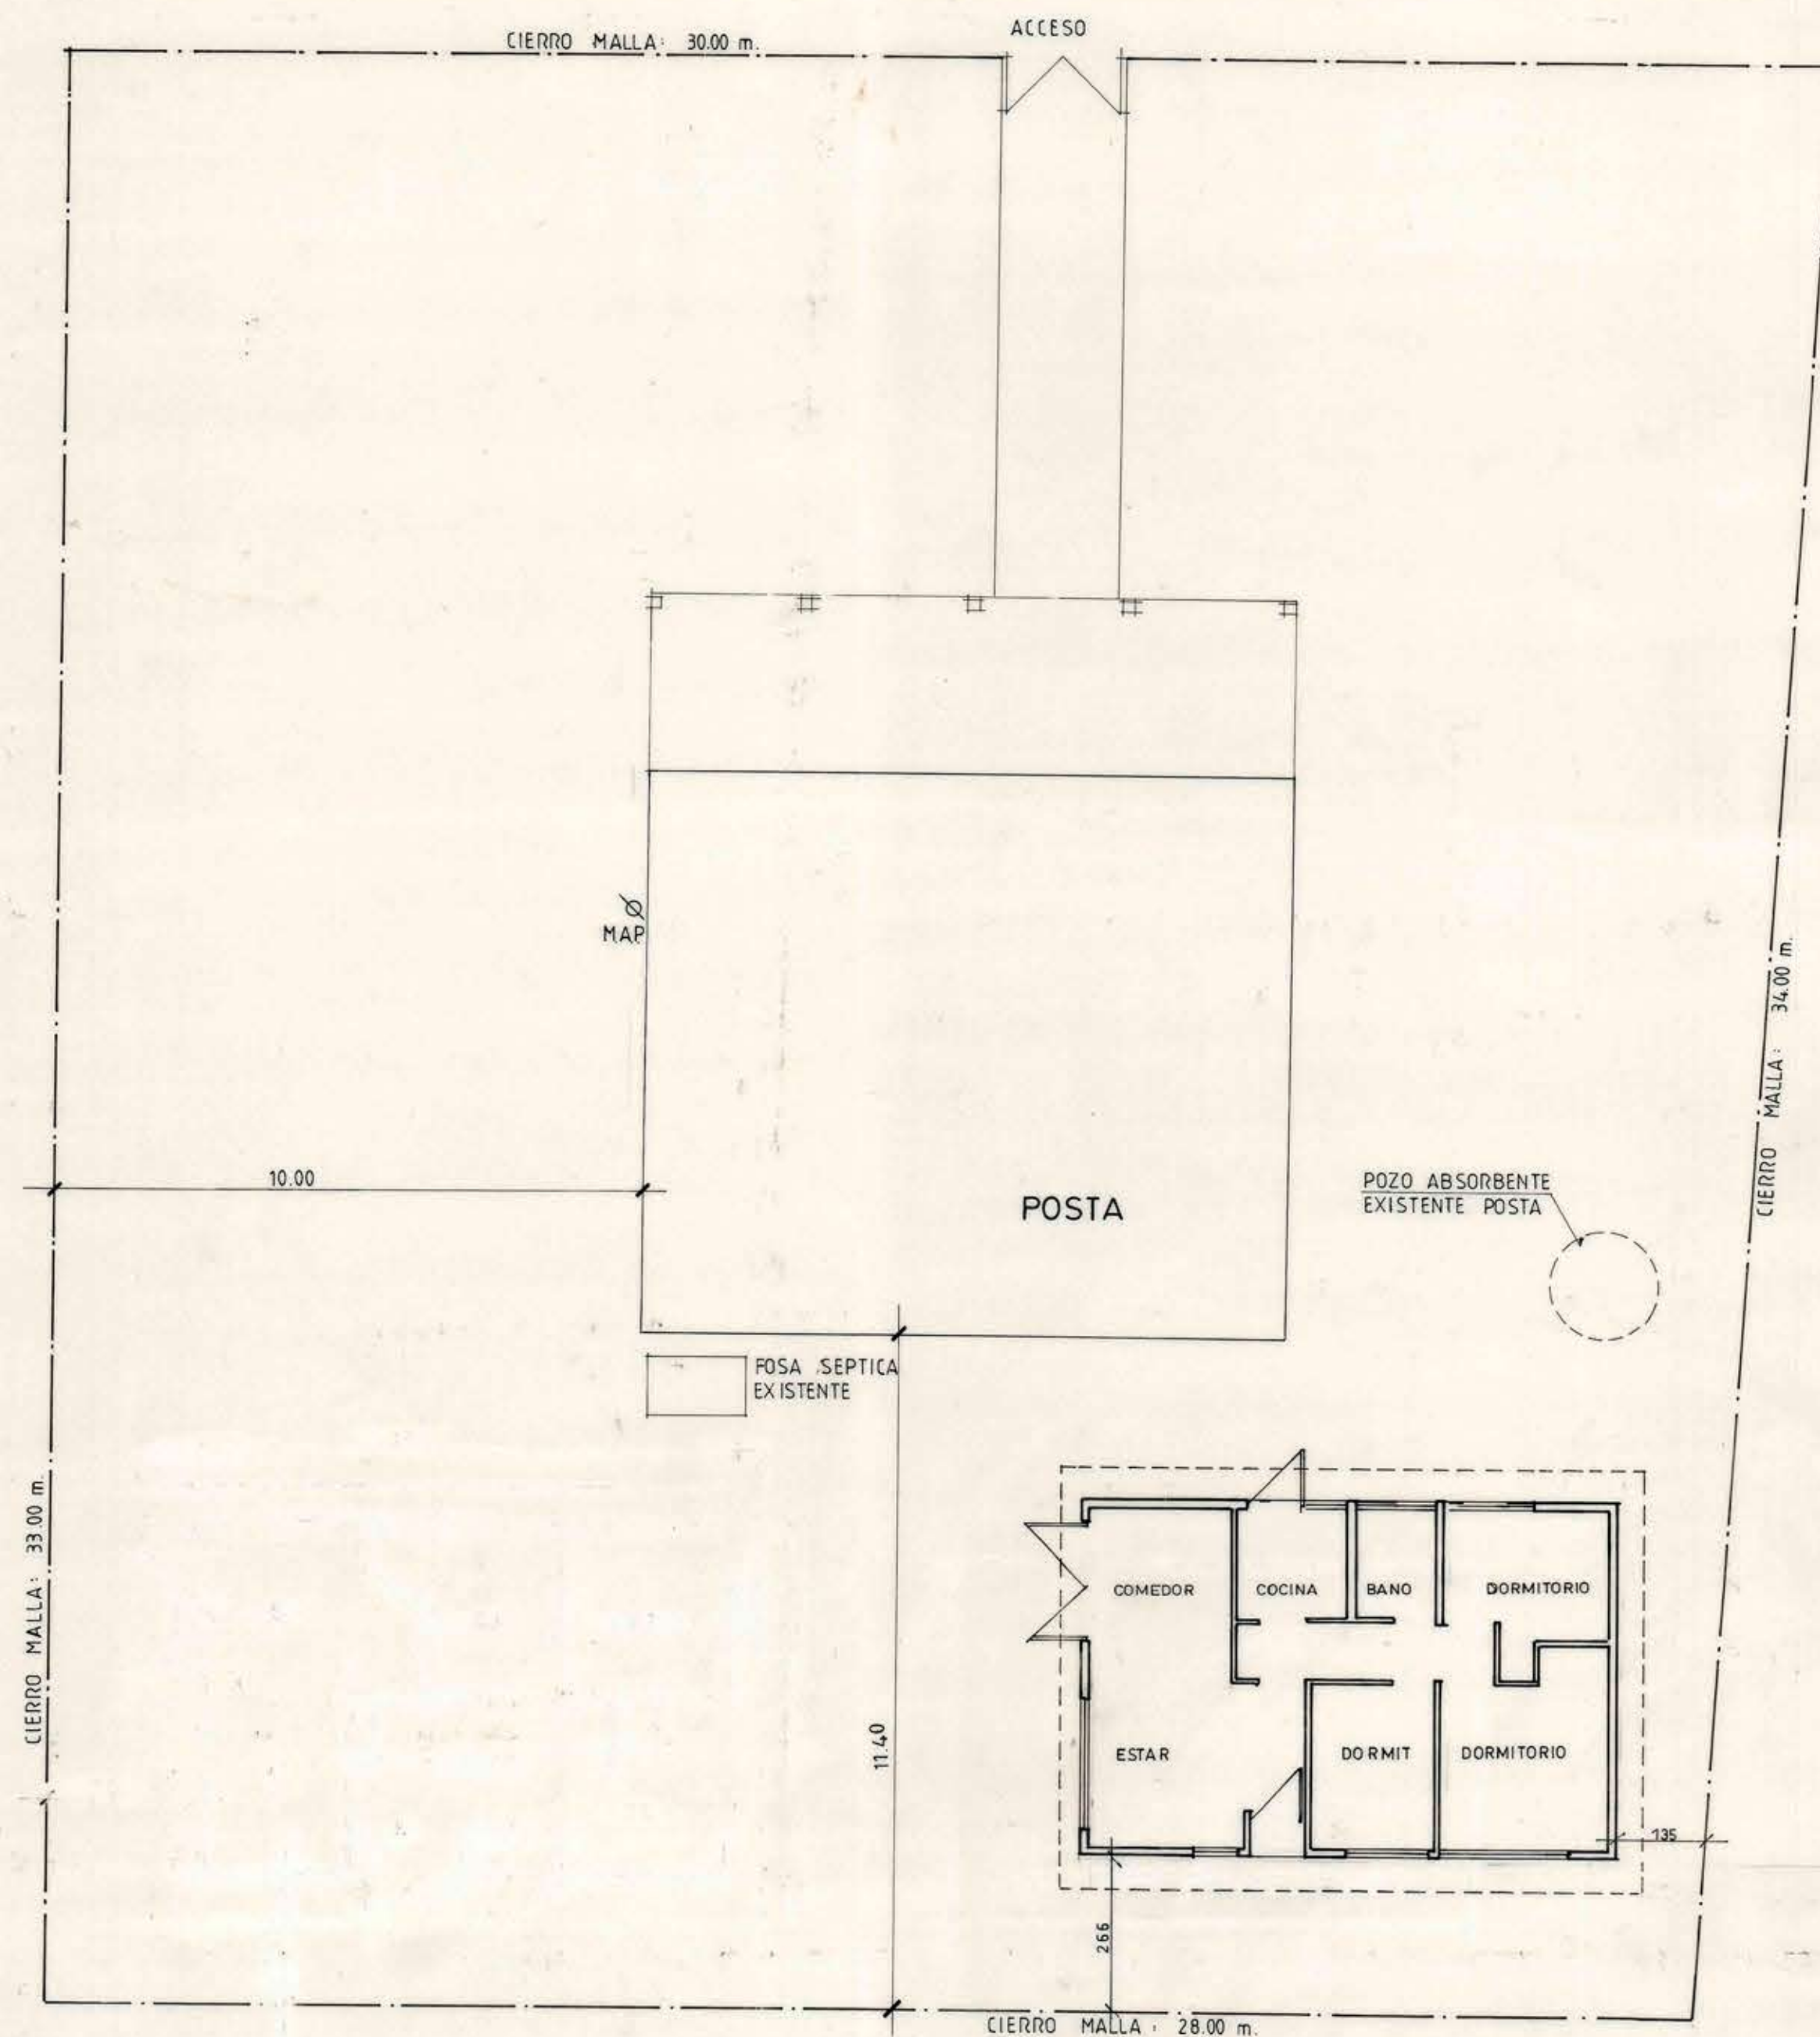

ESC. 1:100

VIVIENDA POSTA GUACARHUE

MOP		DIRECCION DE ARQUITECTURA	
REGION SEXTA		OFICINA REGIONAL VI REGION	
PROVINCIA CACHAPOAL		OBRA CONSTRUCCION VIVIENDAS POSTAS	
COMUNA QTA DE TILCOO		CONTENIDO EMPLAZAMIENTO	
ARQUITECTO COLABORADOR		DIBUJO F. HERNANDEZ D.	
FRANCISCO HERNANDEZ DIAZ		FECHA DIC. 1993	
Arq. JEFE UNIDAD PROYECTOS		CLAVE A	
ALBERTO ANGUIA MEDEL		FORMATO 0.78 x 0.57	
ARQUITECTO REGIONAL		PLANO 1	
OSCAR E. NOVOA VARGAS			
SUPERFICIE 56,74 M2			